


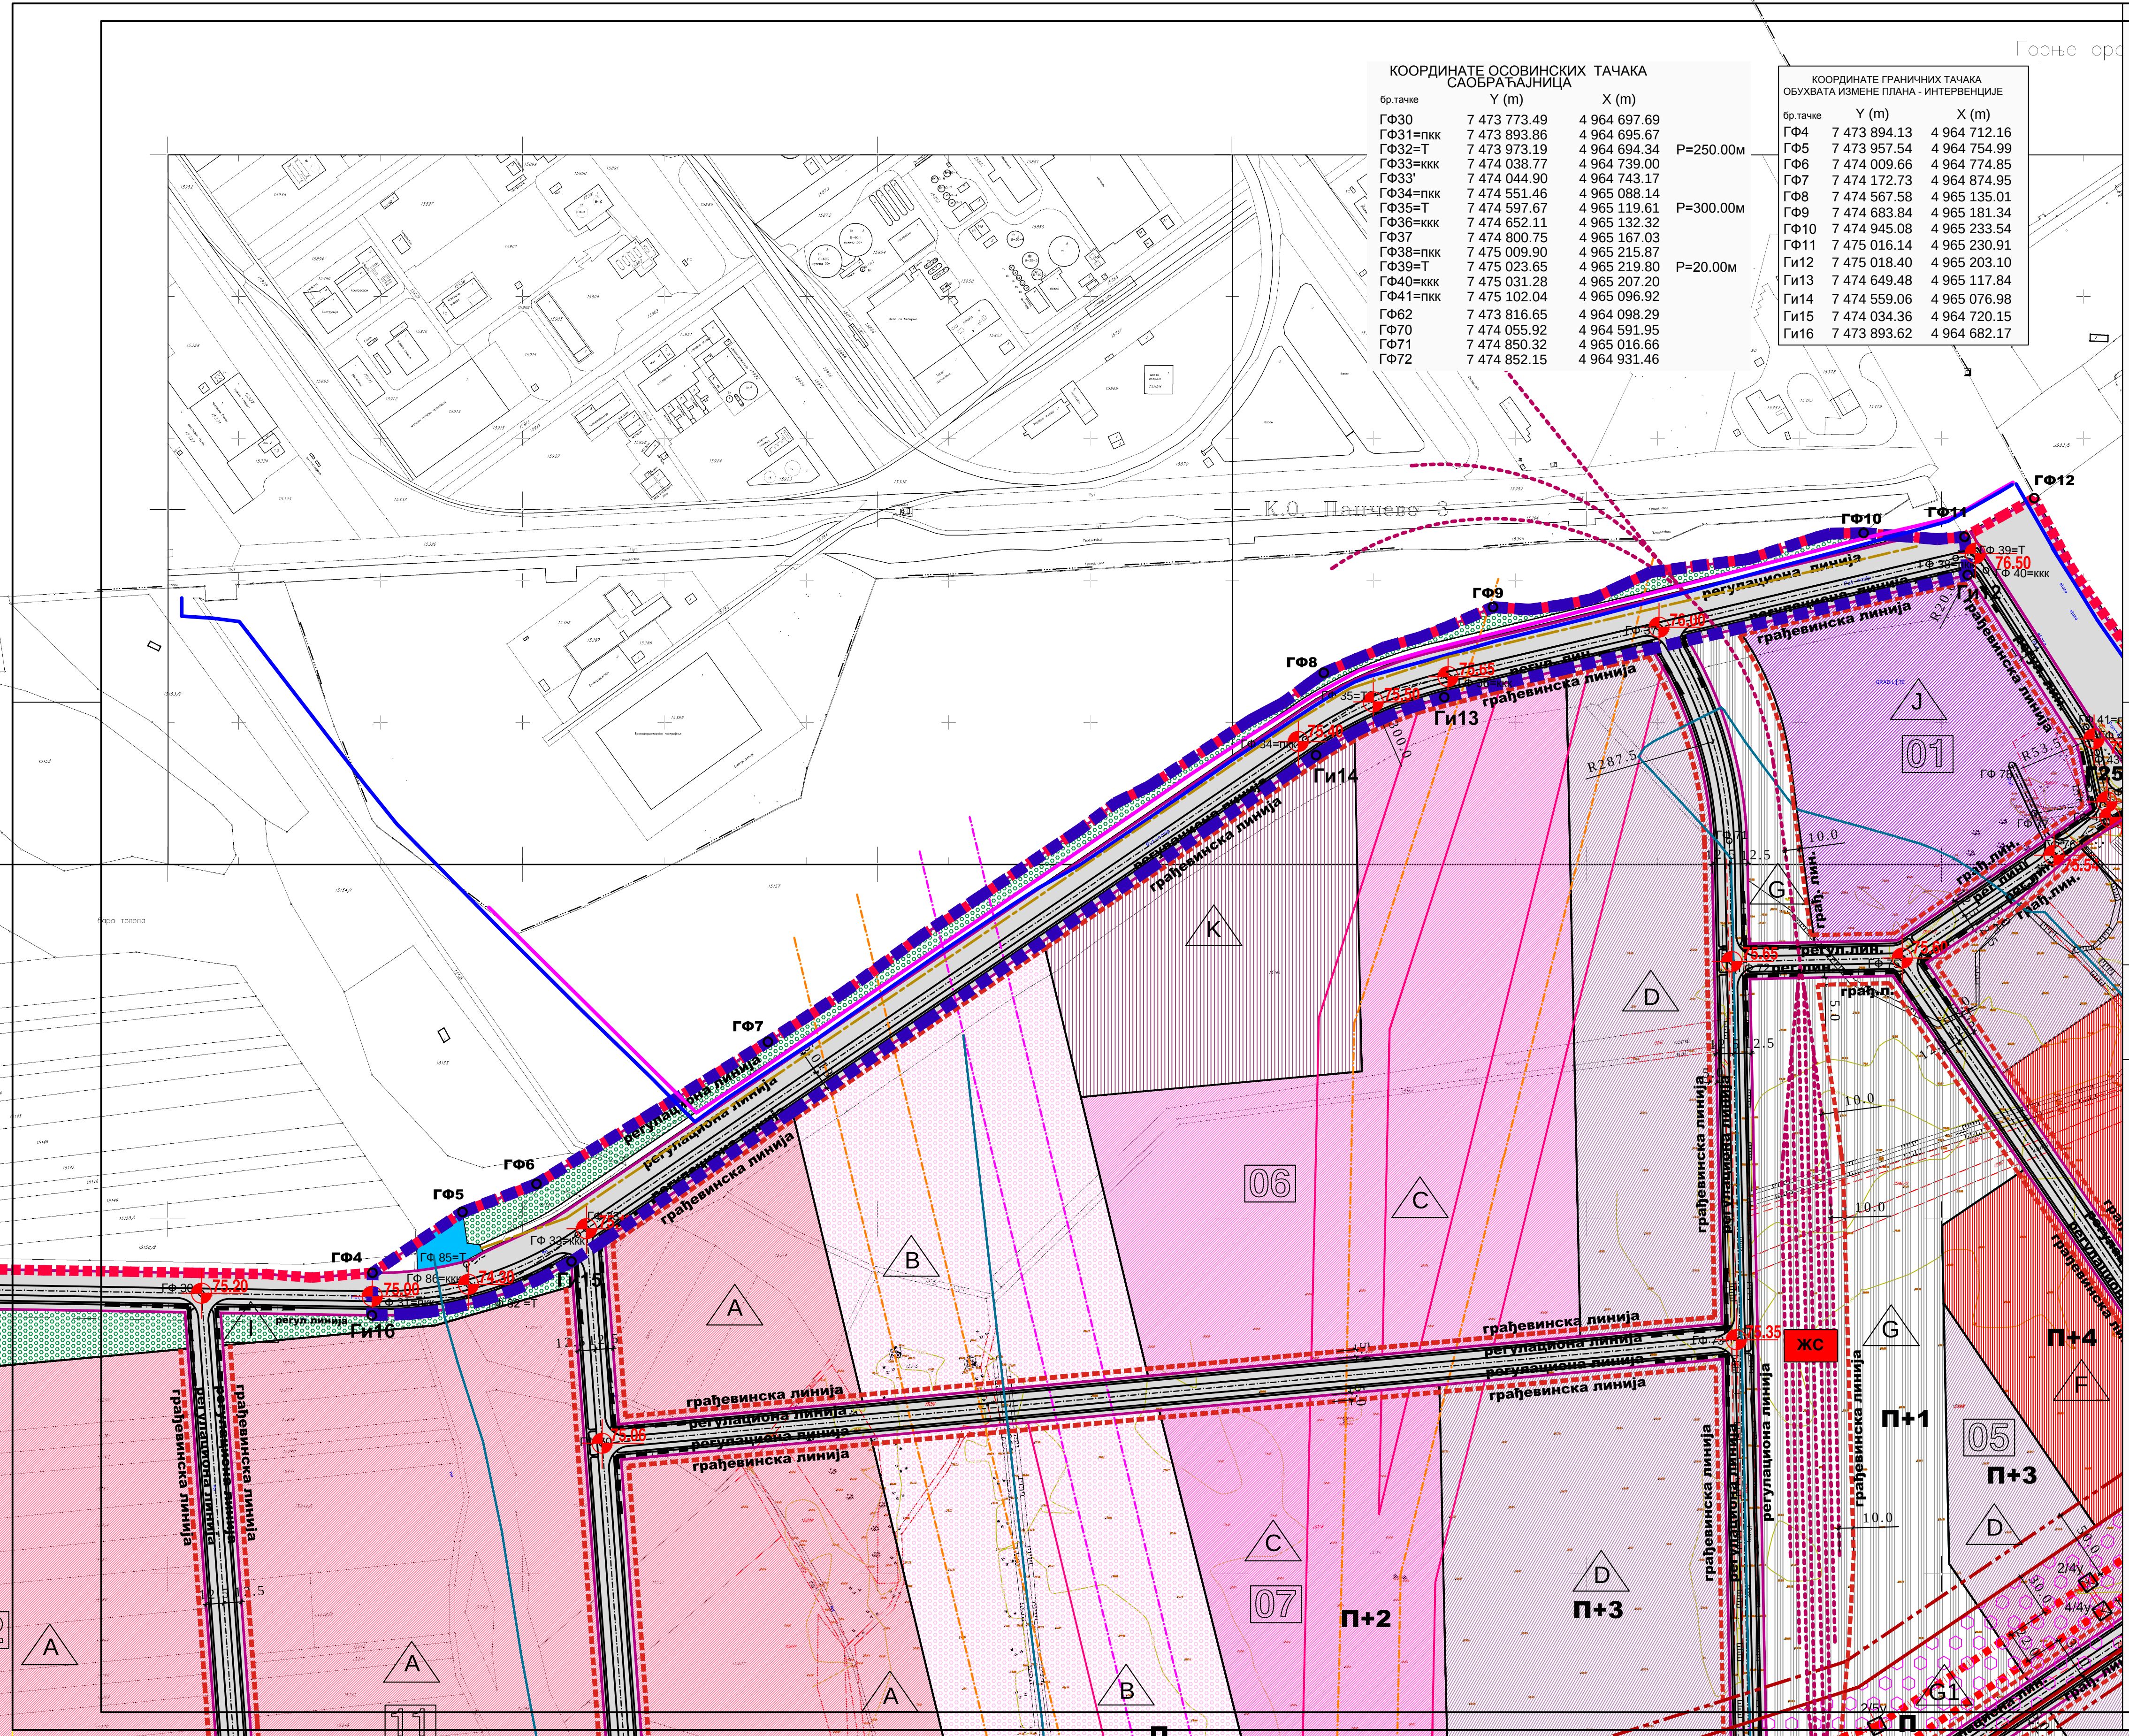

КООРДИНАТЕ ОСОВИНСКИХ ТАЧАКА САОБРАЋАЈНИЦА		
бр. тачке	Y (m)	X (m)
ГФ30	7 473 773.49	4 964 697.69
ГФ31=ПК	7 473 893.86	4 964 695.67
ГФ32=Т	7 473 973.19	4 964 694.34
ГФ33=КК	7 474 038.77	4 964 739.00
ГФ33'	7 474 044.90	4 964 743.17
ГФ34=ПК	7 474 551.46	4 965 088.14
ГФ35=Т	7 474 597.67	4 965 119.61
ГФ36=КК	7 474 652.11	4 965 132.32
ГФ37	7 474 800.75	4 965 167.03
ГФ38=КК	7 475 009.90	4 965 215.87
ГФ39=Т	7 475 023.65	4 965 219.80
ГФ40=КК	7 475 031.28	4 965 207.20
ГФ41=ПК	7 475 102.04	4 965 096.92
ГФ62	7 473 816.65	4 964 098.29
ГФ70	7 474 055.92	4 964 591.95
ГФ71	7 474 850.32	4 965 016.66
ГФ72	7 474 852.15	4 964 931.46

КООРДИНАТЕ ГРАНИЧНИХ ТАЧАКА ОБУХВАТА ИЗМЕНЕ ПЛАНА - ИНТЕРВЕНЦИЈЕ		
бр. тачке	Y (m)	X (m)
ГФ4	7 473 894.13	4 964 712.16
ГФ5	7 473 957.54	4 964 754.99
ГФ6	7 474 009.66	4 964 774.85
ГФ7	7 474 172.73	4 964 874.95
ГФ8	7 474 567.58	4 965 135.01
ГФ9	7 474 683.84	4 965 181.34
ГФ10	7 474 945.08	4 965 233.54
ГФ11	7 475 016.14	4 965 230.91
ГФ12	7 475 018.40	4 965 203.10
ГИ13	7 474 648.48	4 965 117.84
ГИ14	7 474 559.06	4 965 076.98
ГИ15	7 474 034.36	4 964 720.15
ГИ16	7 473 893.62	4 964 682.17

ЛЕГЕНДА


- ознака и граница блока
- ознака зона
- ГРАЂЕВИНСКО ЗЕМЉИШТЕ ЈАВНЕ НАМЕНЕ**
 - саобраћајне површине са зеленим површинама у појасу саобраћајница
 - одбрамбени насип
 - заштита са цевном дренажом и инфраструктурни коридор (постојећи цевовод сирове воде)
 - ГПОВ - пост. преници отпад. вода Старчево
 - ГПСЖ - пумпа станица фекалне канализације
 - ГСАЖ - пумпа станица атмосферске канализације
 - ДТС - дистрибутивна трафо станица
- ГРАЂЕВИНСКО ЗЕМЉИШТЕ ОСТАЛЕ НАМЕНЕ**
- ПРИВРЕДНЕ ДЕЛАТНОСТИ**
 - индустријска зона
 - зона намене осталих делатности у инфраструктурном коридору далековода (зона ограничене градње - складишта, стакленици ...)
 - мултифункционална зона за будући развој (друга фаза)
 - зона логистичко - технолошког парка
 - зона мултифункционалних садржаја
 - зона робно - транспортног центра ("Нике - рај" терминал и пратећи садржаји)
 - зона за комуналне потребе (ТС, МРС, ЦС...) са могућношћу јавног коришћења
- ЗАШТИТА**
 - заштитни зелени појас

ИЗМЕНЕ И ДОПУНЕ
ПЛАНА ДЕТАЉНЕ РЕГУЛАЦИЈЕ
"GREEN FIELD 1"
ЕКО-ИНДУСТРИЈСКА ЗОНА
ЈУЖНО ОД ПЕТРОХЕМИЈЕ
У ПАНЧЕВУ

Регулационо - нивелациони план са
урбанистичким решењем
саобраћајних и јавних површина

ЛЕГЕНДА

- граница обухвата плана-интервенције измене плана
- граница обухвата основног плана
- граница ГП-а Панчева
- тачке границе обухвата измене плана - интервенције
- планирани цевовод за РНП
- планирани цевовод за РНП
- атмосферска канализација и цевна дренажа
- далековод 220 KV - постојећи који се подиже
- регулациона линија
- грађевинска линија
- коте нивелације

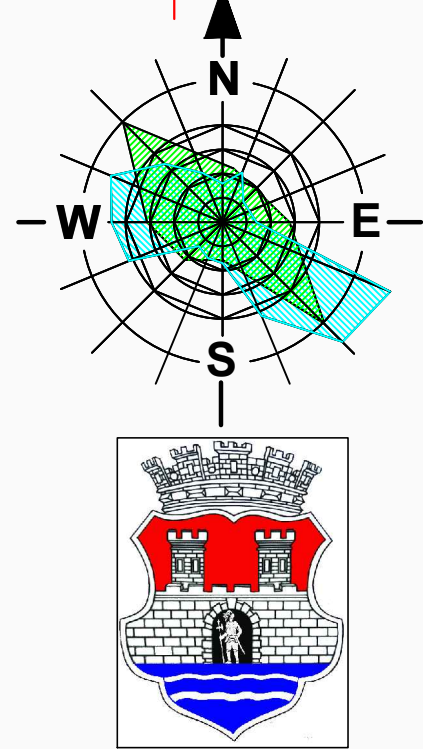

УРБАНИЗАМ ПАНЧЕВО		Назив плана: измене и допуне основног регулационог плана "GREEN FIELD 1" ЕКО-ИНДУСТРИЈСКА ЗОНА ЈУЖНО ОД ПЕТРОХЕМИЈЕ У ПАНЧЕВУ	Број: П-5 ДОПОЛ. 01
Одговорни урбаниста: Петар Петровић	Париф:	Назив цртежа:	Шифра: План
Планери сарадници: Татјана Вуксан Марио Марић	Датум израде:	РЕГУЛАЦИОНО НИВЕЛАЦИОНИ ПЛАН СА УРБАНИСТИЧКИМ РЕШЕЊЕМ САОБРАЋАЈНИХ И ЈАВНИХ ПОВРШИНА	
Техничка обрада: Гордана Коцић	Датум:	Размера: 1 : 2 500	Број цртежа: 5