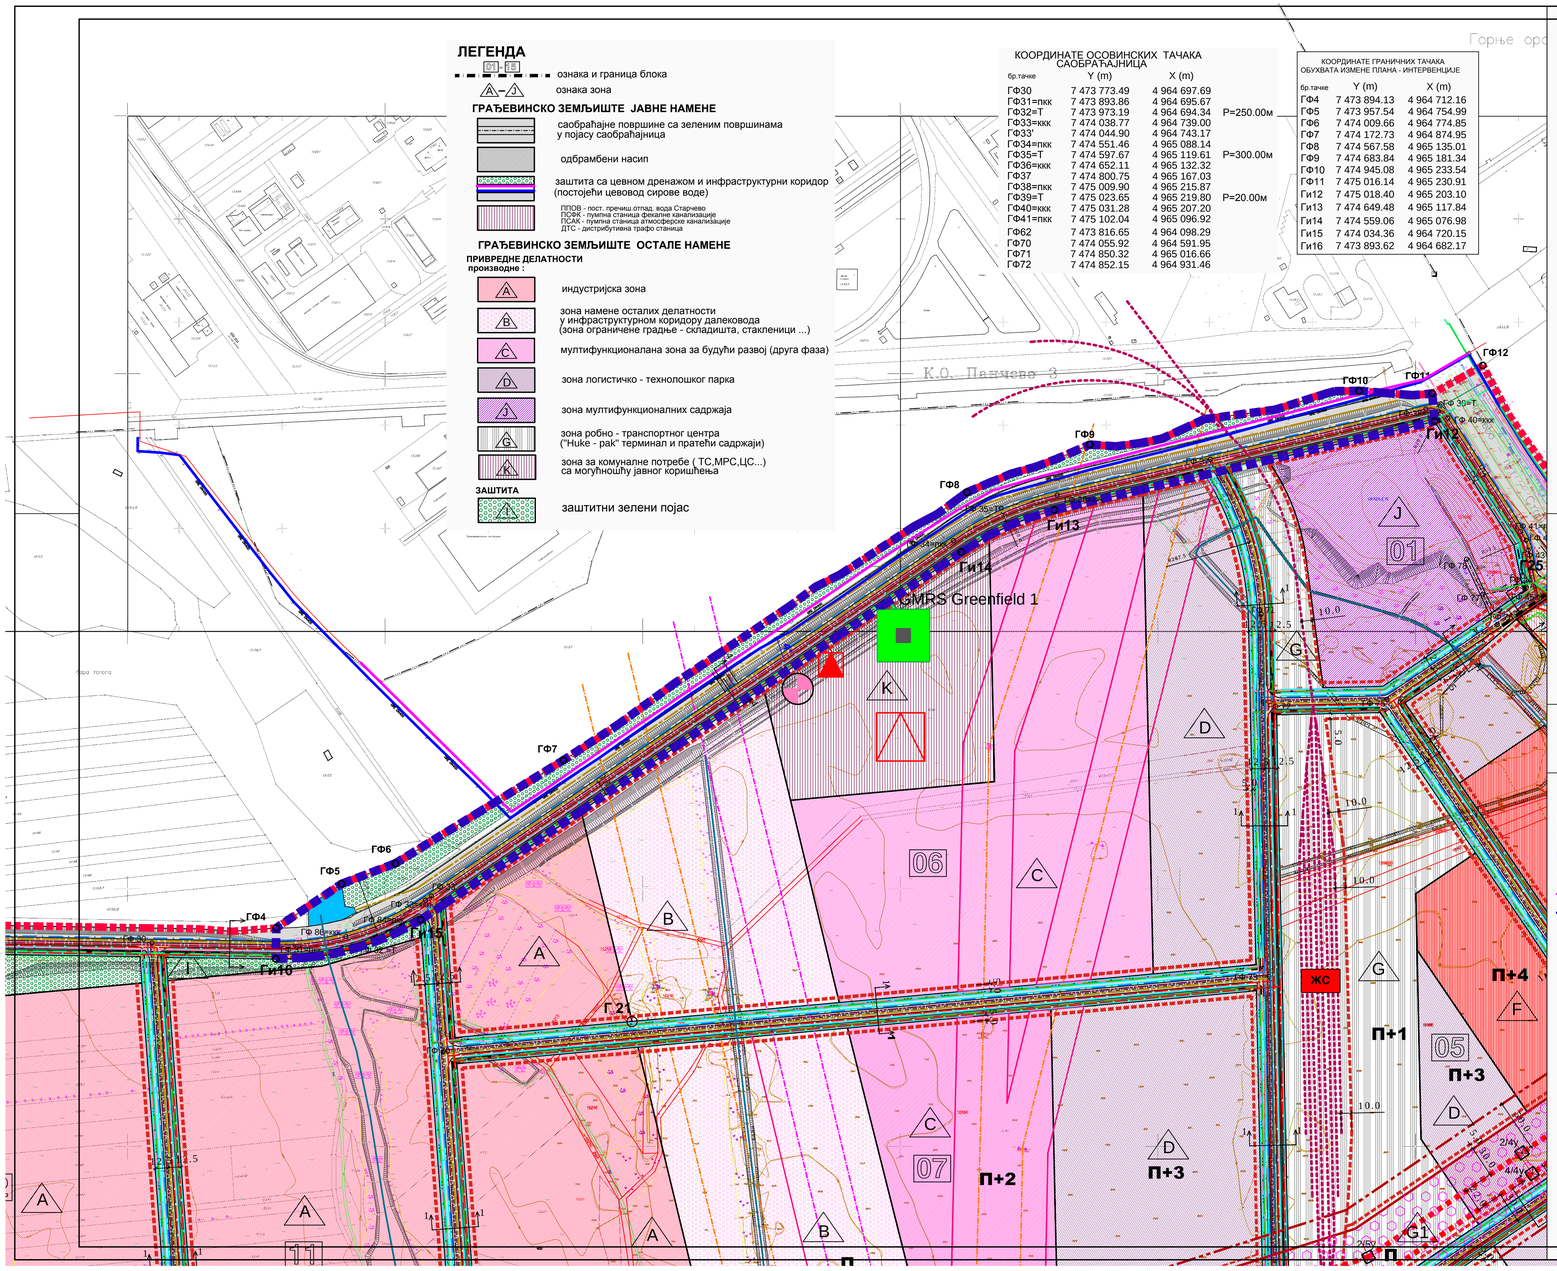

ЛЕГЕНДА

- 01 - 15 — ознака и граница блока
- A – J — ознака зона

ГРАЂЕВИНСКО ЗЕМЉИШТЕ ЈАВНЕ НАМЕНЕ

- саобраћајне површине са зеленим површинама у појасу саобраћајница
- одбрамбени насип
- заштита са цевном дренажом и инфраструктурни коридор (постојећи цевовод сирове воде)
- ППОВ - пост. пречиш.отпад. вода Старчево; ПСФК - пумпна станица фекалне канализације; ПСАК - пумпна станица атмосферске канализације; ДТС - дистрибутивна трафо станица

ГРАЂЕВИНСКО ЗЕМЉИШТЕ ОСТАЛЕ НАМЕНЕ

ПРИВРЕДНЕ ДЕЛАТНОСТИ
производне :

- A — индустријска зона
- B — зона намене осталих делатности у инфраструктурном коридору далековода (зона ограничене градње - складишта, стакленици ...)
- C — мултифункционалана зона за будући развој (друга фаза)
- D — зона логистичко - технолошког парка
- J — зона мултифункционалних садржаја
- G — зона робно - транспортног центра ("Huke - pak" терминал и пратећи садржаји)
- K — зона за комуналне потребе (ТС,МРС,ЦС...) са могућношћу јавног коришћења

ЗАШТИТА

- I — заштитни зелени појас

КООРДИНАТЕ ОСОВИНСКИХ ТАЧАКА САОБРАЋАЈНИЦА

бр.тачке	Y (m)	X (m)	
ГФ30	7 473 773.49	4 964 697.69	
ГФ31=пкк	7 473 893.86	4 964 695.67	
ГФ32=Т	7 473 973.19	4 964 694.34	P=250.00м
ГФ33=ккк	7 474 038.77	4 964 739.00	
ГФ33'	7 474 044.90	4 964 743.17	
ГФ34=пкк	7 474 551.46	4 965 088.14	
ГФ35=Т	7 474 597.67	4 965 119.61	P=300.00м
ГФ36=ккк	7 474 652.11	4 965 132.32	
ГФ37	7 474 800.75	4 965 167.03	
ГФ38=пкк	7 475 009.90	4 965 215.87	
ГФ39=Т	7 475 023.65	4 965 219.80	P=20.00м
ГФ40=ккк	7 475 031.28	4 965 207.20	
ГФ41=пкк	7 475 102.04	4 965 096.92	
ГФ62	7 473 816.65	4 964 098.29	
ГФ70	7 474 055.92	4 964 591.95	
ГФ71	7 474 850.32	4 965 016.66	
ГФ72	7 474 852.15	4 964 931.46	

КООРДИНАТЕ ГРАНИЧНИХ ТАЧАКА ОБУХВАТА ИЗМЕНЕ ПЛАНА - ИНТЕРВЕНЦИЈЕ

бр.тачке	Y (m)	X (m)
ГФ4	7 473 894.13	4 964 712.16
ГФ5	7 473 957.54	4 964 754.99
ГФ6	7 474 009.66	4 964 774.85
ГФ7	7 474 172.73	4 964 874.95
ГФ8	7 474 567.58	4 965 135.01
ГФ9	7 474 683.84	4 965 181.34
ГФ10	7 474 945.08	4 965 233.54
ГФ11	7 475 016.14	4 965 230.91
Ги12	7 475 018.40	4 965 203.10
Ги13	7 474 649.48	4 965 117.84
Ги14	7 474 559.06	4 965 076.98
Ги15	7 474 034.36	4 964 720.15
Ги16	7 473 893.62	4 964 682.17

ИНСТАЛАЦИЈЕ

- зацевљени отворени канали - цевна дренажа
- водовод
- атмосферска канализација и цевна дренажа
- фекална канализација
- потисни цевовод за канализацију
- далековод 220 KV - постојећи који се подиже
- оса новог далековода 220kV
- далековод 110 KV - постојећи који се измешта
- планирана траса далековод 110 KV
- планирана траса електричних водова
- планирана траса ТТкабловских водова
- траса дрвореда
- коридор гасовода високог притиска за "Green field"
- гасовод високог притиска
- гасовод градски
- гасовод
- прикључни гасовод - наменски
- PTS примарна TS дистрибутивна трафо станица
- MSAN - телефонска централа
- GMRS Greenfield 1
- MRS Greenfield 1

N S W E

ИЗМЕНЕ И ДОПУНЕ ПЛАНА ДЕТАЉНЕ РЕГУЛАЦИЈЕ "GREEN FIELD 1" ЕКО-ИНДУСТРИЈСКА ЗОНА јужно од Петрохемије У ПАНЧЕВУ

Постојећа и планирана решења мрежа и објеката инфраструктуре и јавног зеленила

ЛЕГЕНДА

- граница обухвата плана-интервенције измене плана
- граница обухвата основног плана
- граница ГП-а Панчева
- ГФ4-ГФ11 и Ги12-Ги16 — тачке границе обухвата измене плана -интервенције
- планирани цевовод за РНП
- планирани цевовод за РНП

УРБАНИЗАМ ПАНЧЕВО

Назив плана: ИЗМЕНЕ И ДОПУНЕ ПЛАНА ДЕТАЉНЕ РЕГУЛАЦИЈЕ "GREEN FIELD 1" ЕКО - ИНДУСТРИЈСКА ЗОНА јужно од Петрохемије У ПАНЧЕВУ		Број : 01-5 202015 - 9
		Знак :
Фаза израде плана: План		Шифра :
Одговорни урбаниста: Петар Петровић дипл.инж.груб.	Параф:	Назив цртежа: ПОСТОЈЕЋА И ПЛАНИРАНА РЕШЕЊА МРЕЖА И ОБЈЕКАТА ИНФРАСТРУКТУРЕ И ЈАВНОГ ЗЕЛЕНИЛА
Планери сарадници: Татјана Вуксан дипл.инж.сауб.; Бела Каић дипл.инж.мед.; Оливера Радуловић дипл.инж.ел.; Весна Суботић дипл.инж.пер.арх.; Марко Марић дипл.инж.пед.		
Техничка обрада: Гордана Коцић арх.техн.		Размера : 1 : 2 500 — Број цртежа : 6