


Карактеристични попречни профил 1 - 1  
P=1:100

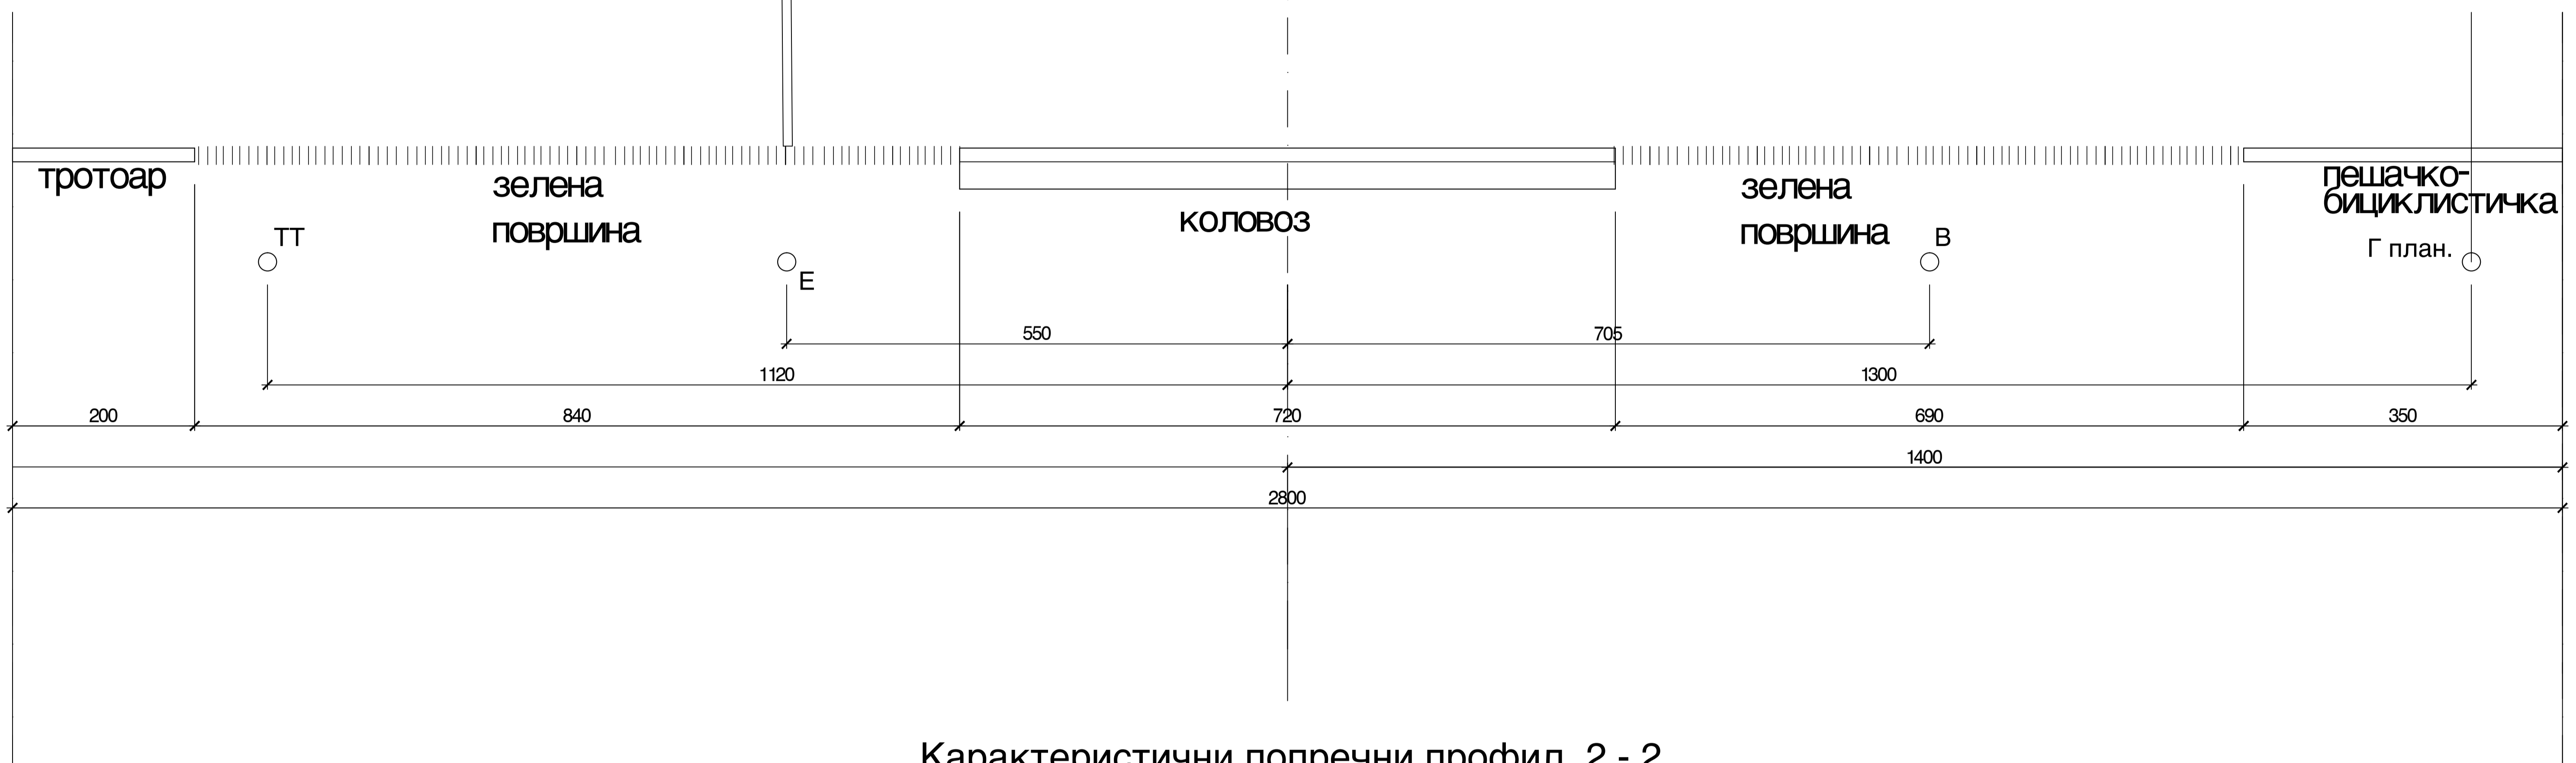

Карактеристични попречни профил 2 - 2  
P=1:100

