


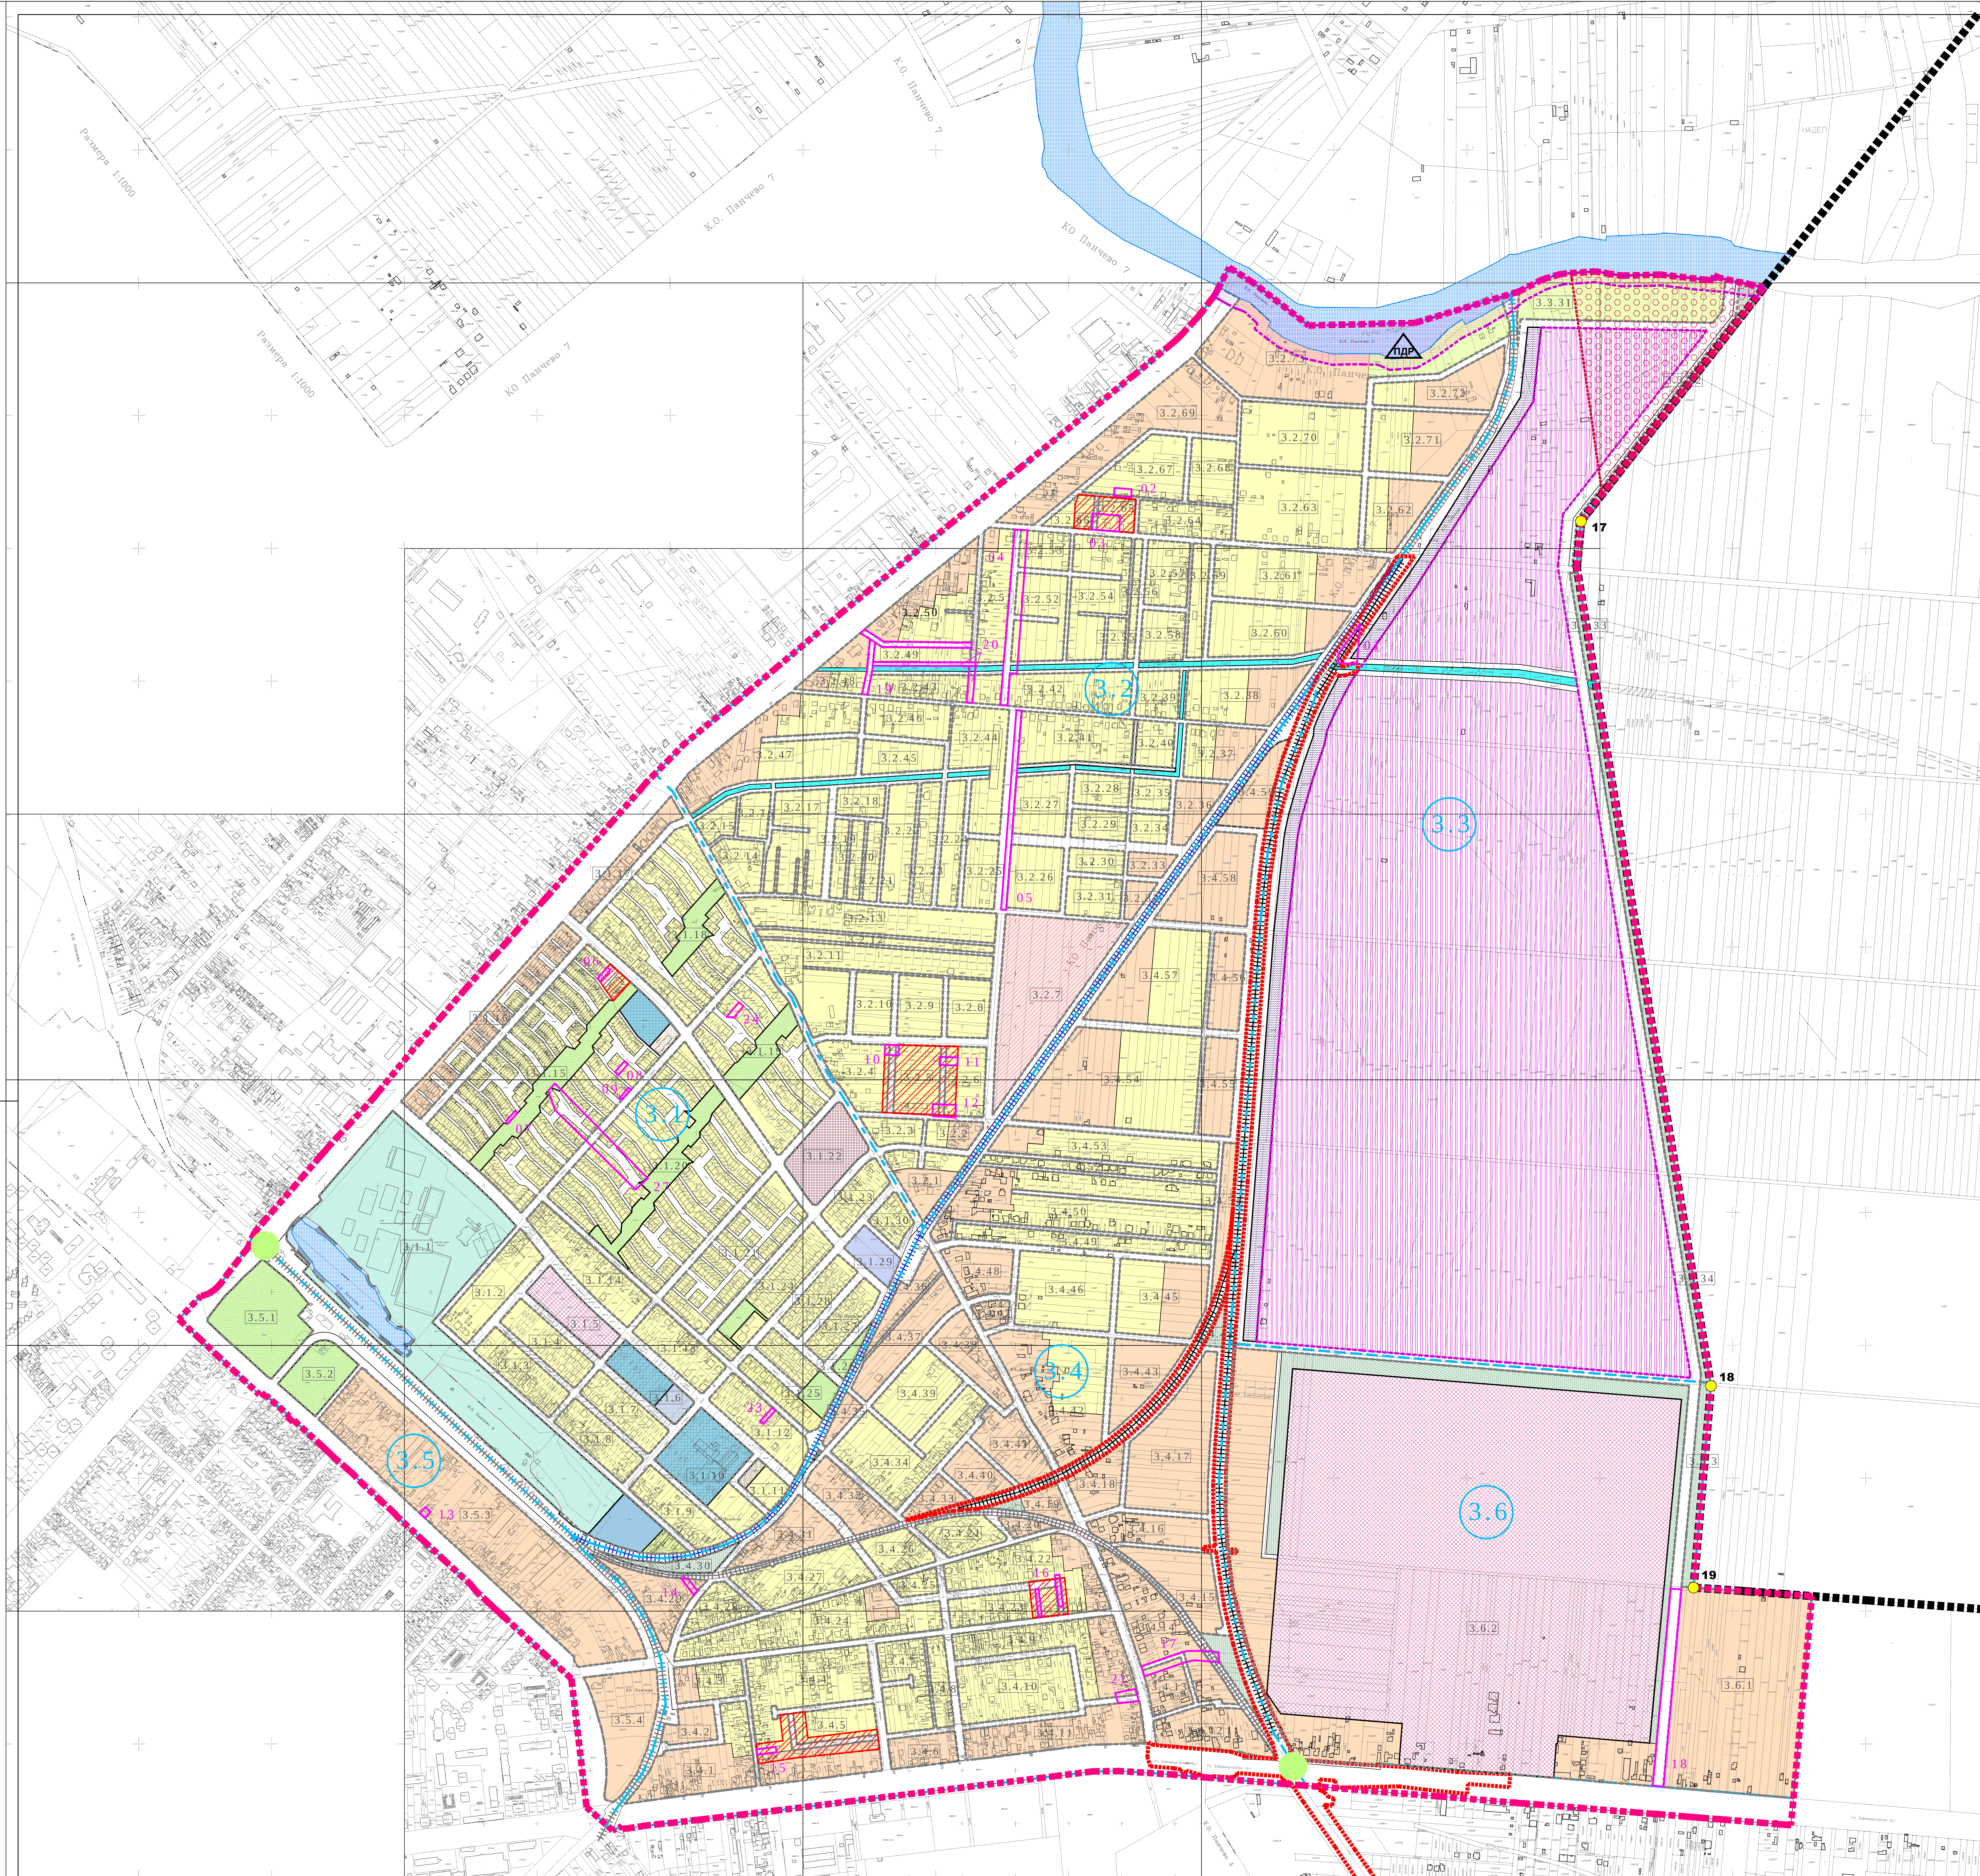

- ЛЕГЕНДА

 - граница обухвата плана
 - планирана граница ГУП-а
 - граница за нумерацију блока
 - 17, 18 и 19 тачке обухвата ГУП-а
 - 3.1.1 бројеви блокова
 - 3.1 - 3.6 урбанистичке целине
 - - - - - границе урбанистичких целина
 - денивелисана укрштања
- ГРАЂЕВИНСКО ЗЕМЉИШТЕ ЈАВНЕ НАМЕНЕ

 - водене површине
 - канали
 - саобраћајне површине
 - паркинг површине
 - социјално становање
 - зона заштитног зеленила
 - зона парковских површина и блоковског зеленила
 - заштитни појас Надела
 - спортско - рекреативна зона
 - образовање
 - комуналне зоне и објекти
 - здравство
 - заштитни појас уз железницу
 - постојећа железница која се укида
 - постојећа железница која остаје
 - планирана железница дефинисана Планом вишег реда
- ГРАЂЕВИНСКО ЗЕМЉИШТЕ ОСТАЛЕ НАМЕНЕ

 - становање са компатибилним наменама
 - пословање са компатибилним наменама
 - пословно-услугна зона
 - верски објекат
- ЗОНА ЦЕНТРАЛНОГ САДРЖАЈА

 - зона централних садржаја
- ЗОНА ОГРАНИЧЕЊА

 - делови зона ограничене градње у инфраструктурним коридорима
- ИНИЦИЈАТИВЕ ЗА ИЗМЕНУ ПЛАНА



 - оквирна зона иницијативе за измену плана
 - 11 оквирна зона појединачне иницијативе за измену плана
- СМЕРНИЦЕ ЗА СПРОВОЂЕЊЕ ПЛАНА

 - даља планска разрада
 - локације за које ће се радити План детаљне регулације
 - граница планираног ПДР-а за железницу дефинисана Планом вишег реда
- НАПОМЕНА:

У оквиру саобраћајних површина планирана је водопривредна термоенергетска, електроенергетска и телекомуникациона инфраструктура.

ИЗМЕНЕ И ДОПУНЕ
ПЛАНА ГЕНЕРАЛНЕ РЕГУЛАЦИЈЕ
ПРОШИРЕНА МИСА СА ГРОБЉЕМ
(ЦЕЛИНА 3)
У ПАНЧЕВУ

Планирана претежна намена површина

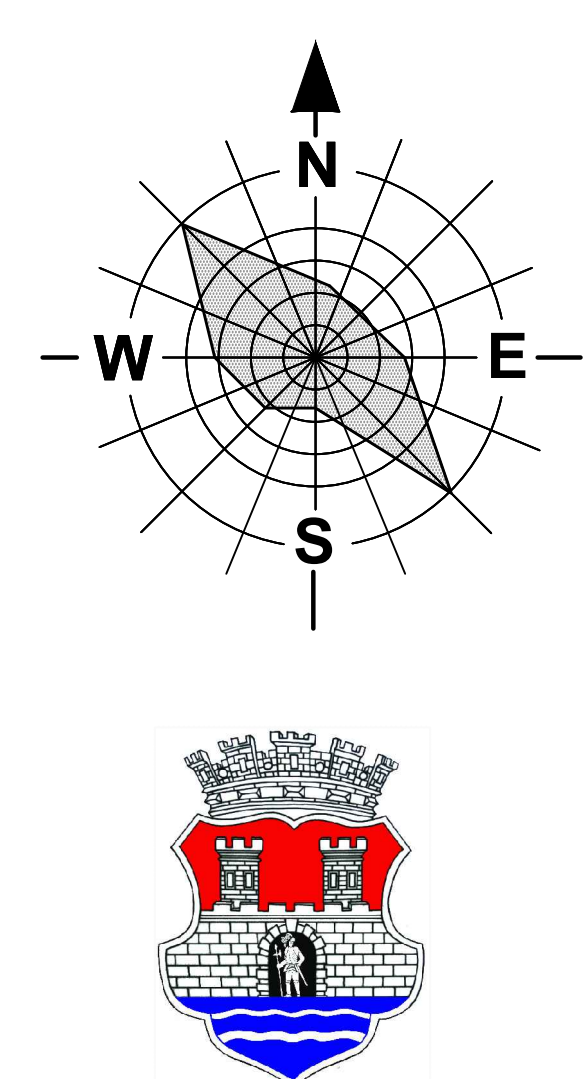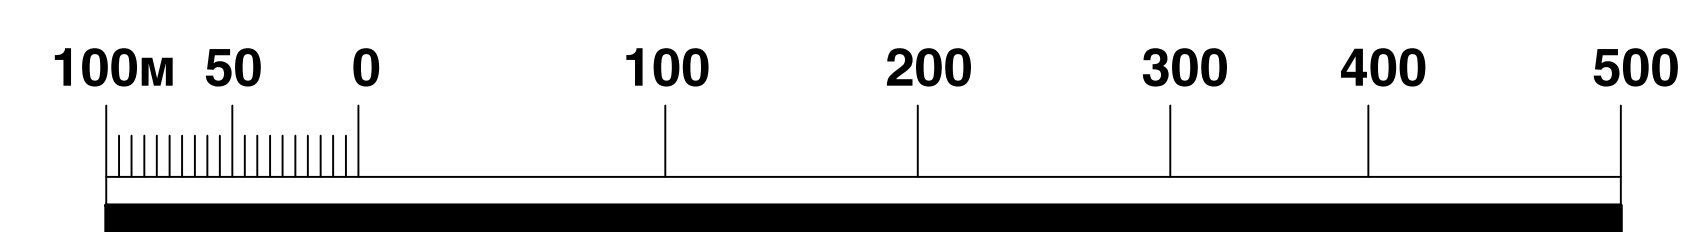

УРБАНИЗАМ ПАНЧЕВО	Назив плана: ИЗМЕНЕ И ДОПУНЕ ПЛАНА ГЕНЕРАЛНЕ РЕГУЛАЦИЈЕ ПРОШИРЕНА МИСА СА ГРОБЉЕМ (ЦЕЛИНА 3) У ПАНЧЕВУ		Број: 01-1020/ 2017
	Фазе израде плана: развијени увод		Шифра:
Одговорни урбаниста: Оливера Драговић дип.инж.арх.	Париф:	Назив цртежа:	
Планери - сарадници: Татјана Вуксан дип.инж.град. Марко Марић дип.инж.град.	Париф:	Планирана претежна намена површина	
Технички надзор: Весна Рошчев арх.техн. Гордана Коцић арх.техн.	Париф:	Размера: 1 : 5 000	Број цртежа: 3