


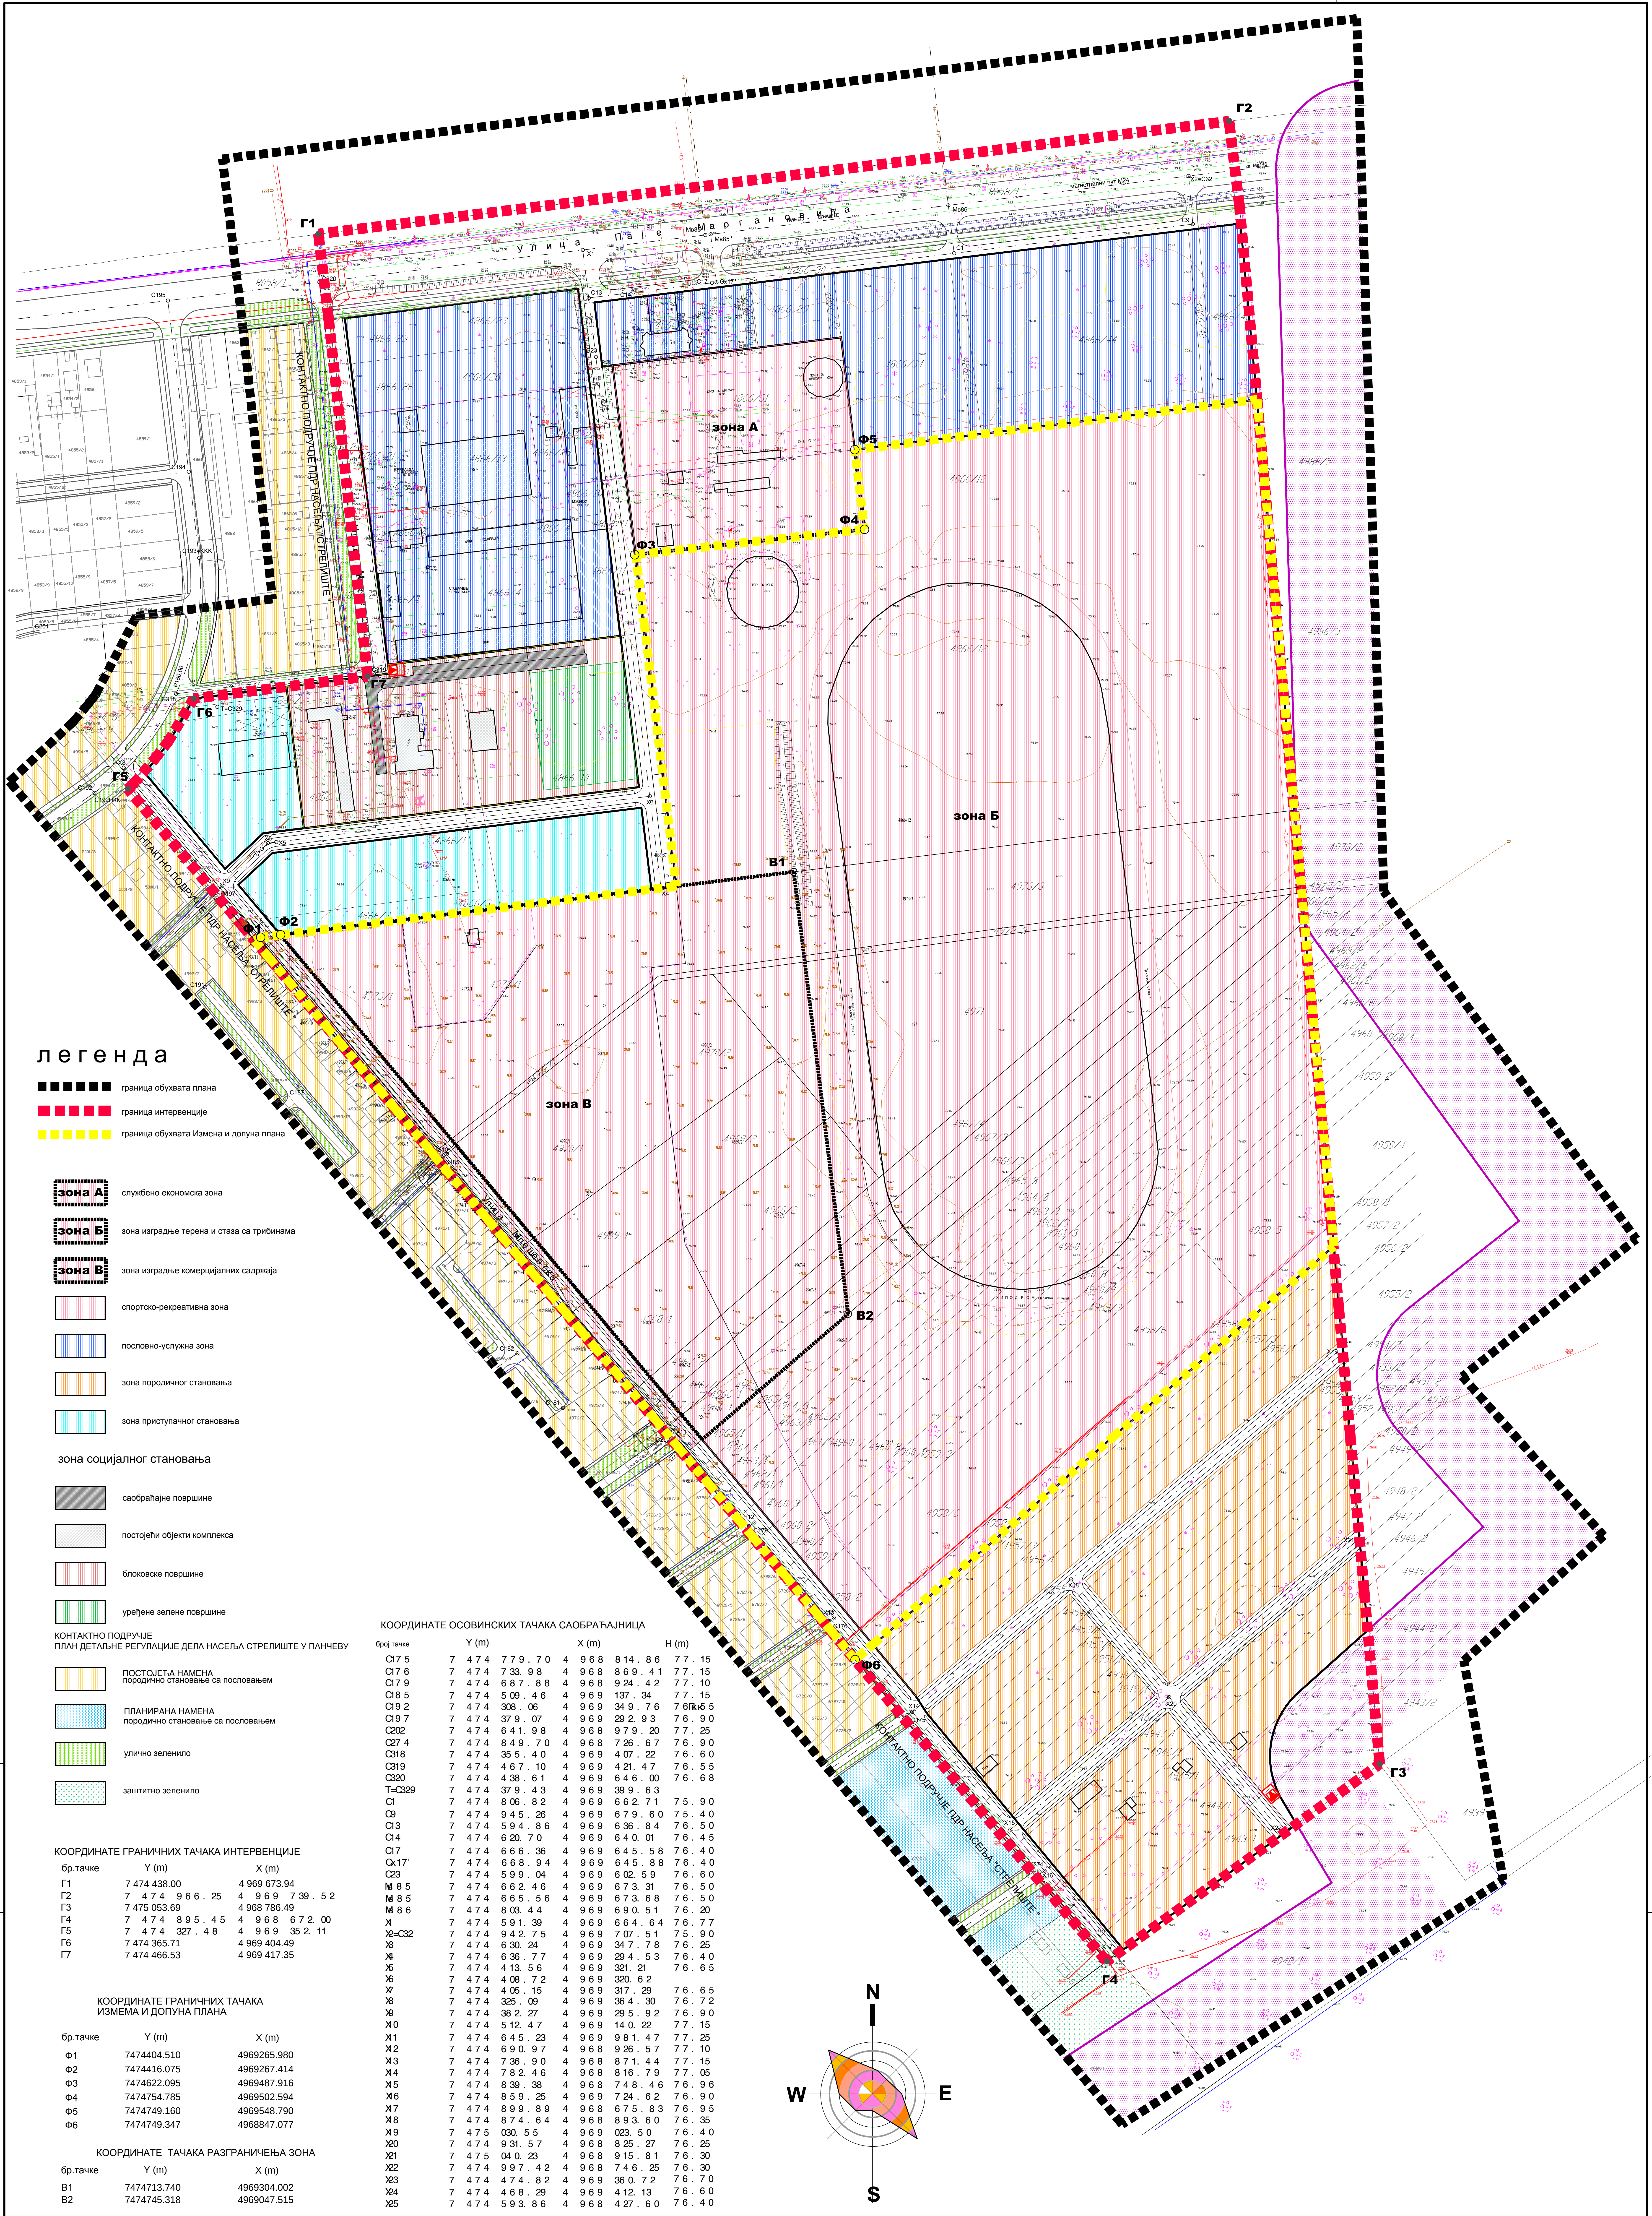

легенда

- граница обухвата плана
- граница интервенције
- граница обухвата Измена и допуна плана

- зона А** - службено економска зона
- зона Б** - зона изградње терена и става са трибинама
- зона В** - зона изградње комерцијалних садржаја
- спортско-рекреативна зона
- пословно-услугна зона
- зона породичног становања
- зона приступачног становања

- зона социјалног становања
- саобраћајне површине
 - постојећи објекти комплекса
 - блоковске површине
 - уређене зелене површине

- КОНТАКТНО ПОДРУЧЈЕ
ПЛАН ДЕТАЉНЕ РЕГУЛАЦИЈЕ ДЕЛА НАСЕЉА СТРЕЛИШТЕ У ПАНЧЕВУ
- ПОСТОЈЕЋА НАМЕНА
породично становање са пословањем
 - ПЛАНИРАНА НАМЕНА
породично становање са пословањем
 - улично зеленило
 - заштитно зеленило

КООРДИНАТЕ ГРАНИЧНИХ ТАЧАКА ИНТЕРВЕНЦИЈЕ

бр. тачке	Y (m)	X (m)
Г1	7 474 438.00	4 969 673.94
Г2	7 474 966.25	4 969 739.52
Г3	7 475 053.69	4 968 786.49
Г4	7 474 895.45	4 968 672.00
Г5	7 474 327.48	4 969 352.11
Г6	7 474 365.71	4 969 404.49
Г7	7 474 466.53	4 969 417.35

КООРДИНАТЕ ГРАНИЧНИХ ТАЧАКА
ИЗМЕНА И ДОПУНА ПЛАНА

бр. тачке	Y (m)	X (m)
Ф1	7474404.510	4969265.980
Ф2	7474416.075	4969267.414
Ф3	7474622.095	4969487.916
Ф4	7474754.785	4969502.594
Ф5	7474749.160	4969548.790
Ф6	7474749.347	4968847.077

КООРДИНАТЕ ТАЧАКА РАЗГРАНИЧЕЊА ЗОНА

бр. тачке	Y (m)	X (m)
В1	7474713.740	4969304.002
В2	7474745.318	4969047.515

КООРДИНАТЕ ОСОВНИХ ТАЧАКА САОБРАЋАЈНИЦА

бр. тачке	Y (m)	X (m)	H (m)
С17 5	7 474 779.70	4 968 814.86	77.15
С17 6	7 474 733.98	4 968 869.41	77.15
С17 9	7 474 687.88	4 968 924.42	77.10
С18 5	7 474 509.46	4 969 137.34	77.15
С19 2	7 474 308.06	4 969 349.76	76.65
С19 7	7 474 379.07	4 969 292.93	76.90
С202	7 474 641.98	4 968 979.20	77.25
С27 4	7 474 849.70	4 968 726.67	76.90
С318	7 474 355.40	4 969 407.22	76.60
С319	7 474 467.10	4 969 421.47	76.55
С320	7 474 438.61	4 969 646.00	76.68
Т-С329	7 474 379.43	4 969 399.63	
С1	7 474 806.82	4 969 662.71	75.90
О9	7 474 945.26	4 969 679.60	75.40
С13	7 474 594.86	4 969 636.84	76.50
С14	7 474 620.70	4 969 640.01	76.45
С17	7 474 666.36	4 969 645.58	76.40
С17'	7 474 668.94	4 969 645.88	76.40
С23	7 474 599.04	4 969 602.59	76.60
М 8 5	7 474 662.46	4 969 673.31	76.50
М 8 5'	7 474 665.56	4 969 673.68	76.50
М 8 6	7 474 803.44	4 969 690.51	76.20
Х	7 474 591.39	4 969 664.64	76.77
Х-С32	7 474 942.75	4 969 707.51	75.90
Х6	7 474 630.24	4 969 347.78	76.25
Х6	7 474 636.77	4 969 294.53	76.40
Х6	7 474 413.56	4 969 321.21	76.65
Х6	7 474 408.72	4 969 320.62	76.65
Х7	7 474 405.15	4 969 317.29	76.65
Х8	7 474 325.09	4 969 364.30	76.72
Х8	7 474 382.27	4 969 295.92	76.90
Х0	7 474 512.47	4 969 140.22	77.15
Х1	7 474 645.23	4 969 981.47	77.25
Х2	7 474 690.97	4 968 938.57	77.10
Х3	7 474 736.90	4 968 871.44	77.15
Х4	7 474 782.46	4 968 816.79	77.05
Х5	7 474 839.38	4 968 748.46	76.96
Х6	7 474 859.25	4 969 724.62	76.90
Х7	7 474 899.89	4 968 675.83	76.95
Х8	7 474 874.64	4 968 893.60	76.35
Х9	7 475 030.55	4 969 023.50	76.40
Х0	7 474 931.57	4 968 825.27	76.25
Х1	7 475 040.23	4 968 915.81	76.30
Х2	7 474 997.42	4 968 746.25	76.30
Х3	7 474 474.82	4 969 360.72	76.70
Х4	7 474 468.29	4 969 412.13	76.60
Х5	7 474 593.86	4 968 427.60	76.40

ИЗМЕНЕ И ДОПУНЕ ПЛАНА ДЕТАЉНЕ РЕГУЛАЦИЈЕ
"ХИПОДРОМ" У ПАНЧЕВУ



Општина Панчево
Департамент за
градите и простор
"ХИПОДРОМ"
Панчево

План намене
површина

Масштаб
1 : 1000

Лист
02