


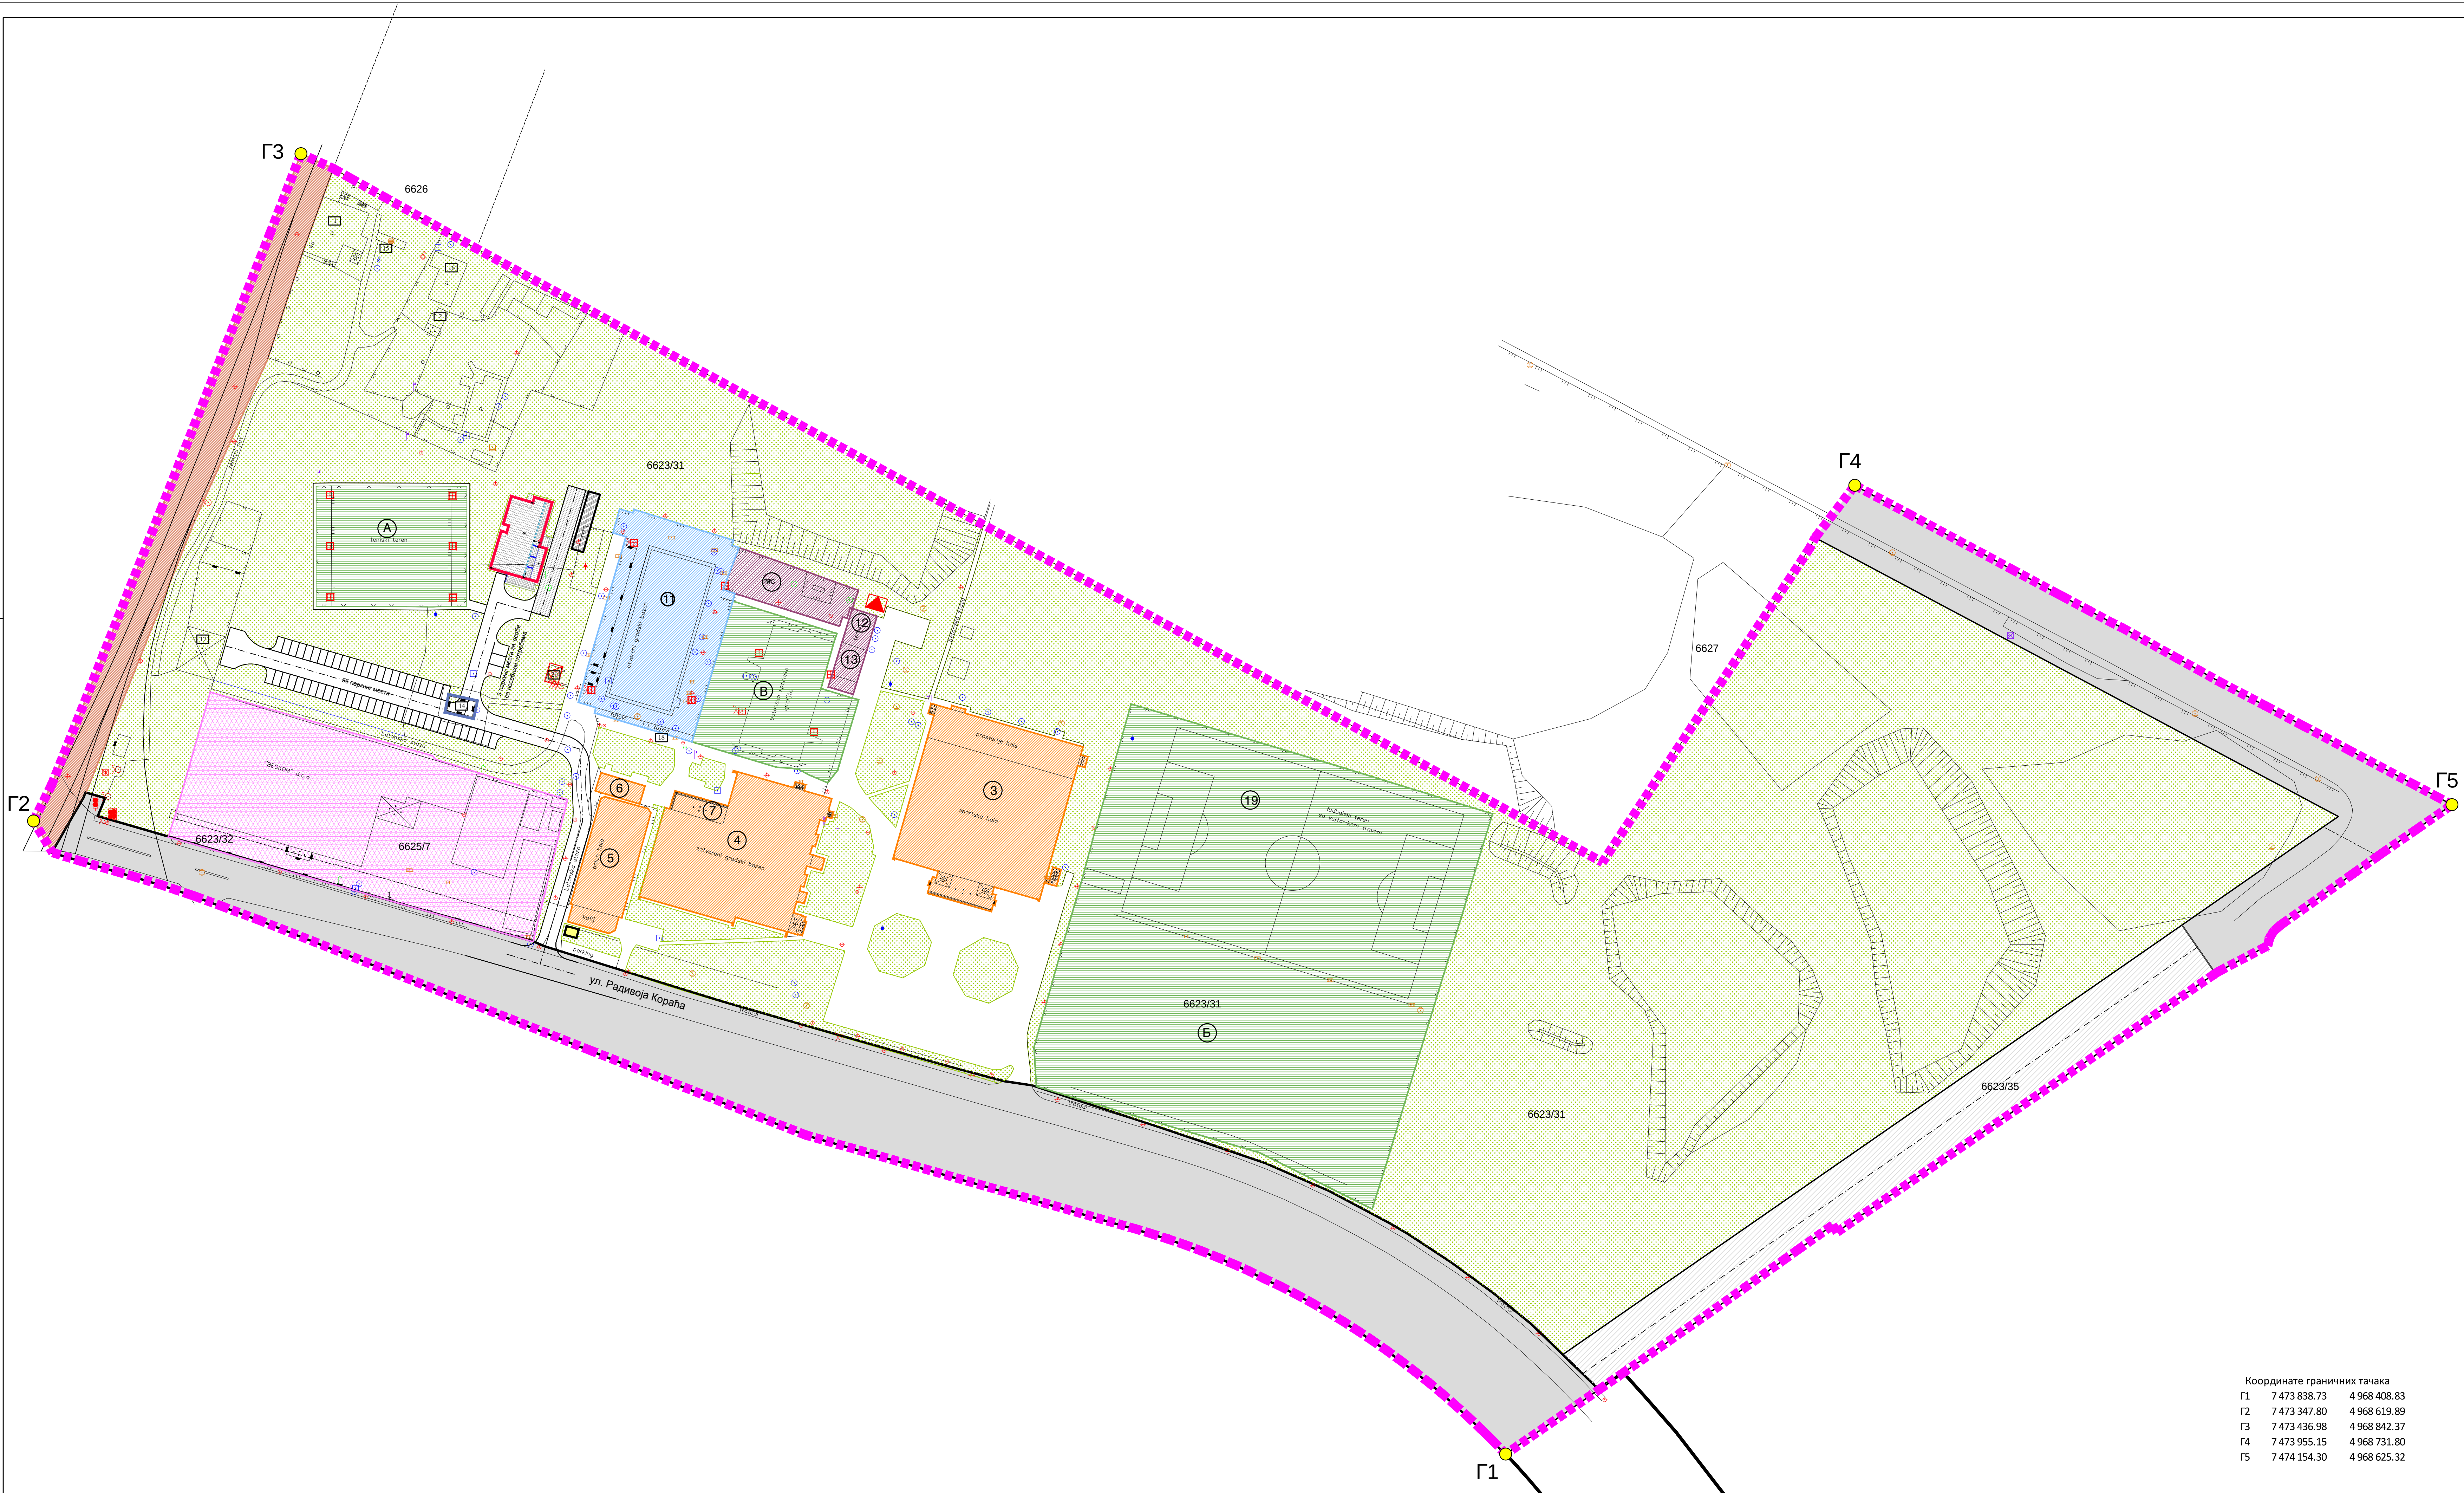

ЛЕГЕНДА

- цикломотел
- надстрешница за бицикле
- постојећи спортски објекти
- спортска хала
- затворени градски базен
- балон хала
- отворени градски базен
- постојећи терени на отвореном
- тениски терени
- мултифункционални терен
- бетонско спортско игралиште
- фудбалски терен
- комунални објекти
- зона ППС
- јавни тоалет
- котларница
- саобраћајно - манипулативне површине
- зелене површине
- пословане
- железница
- постојеће градске саобраћајнице
- планиране градске саобраћајнице
- уклањање постојећег објекта
- остали објекти из извода листа непокретности

**УРБАНИСТИЧКИ ПРОЈЕКАТ
КАО УРБАНИСТИЧКО-АРХИТЕКТОНСКА
РАЗРАДА ЛОКАЦИЈЕ**
на кат.парцели бр. 6623/31 КО Панчево
**ЗА ПЛАНИРАНУ ИЗГРАДЊУ ЦИКЛОМОТЕЛА
СА ПРАТЕЋИМ САДРЖАЈИМА
У СРЦ "СТРЕЛИШТЕ" У ПАНЧЕВУ**

----- граница обухвата урбанистичког пројекта
Г1 - Г5 * тачке обухвата урбанистичког пројекта

место за одлагање смећа
 постојећа ТС
 планирана ТС

		Назив плана: КАО УРБАНИСТИЧКО-АРХИТЕКТОНСКА РАЗРАДА ЛОКАЦИЈЕ ЗА ПЛАНИРАНУ ИЗГРАДЊУ ЦИКЛОМОТЕЛА СА ПРАТЕЋИМ САДРЖАЈИМА У СРЦ "СТРЕЛИШТЕ" У ПАНЧЕВУ		Број : 08-16/5/2024
Одговорни урбаниста: Олегија Драговић Др.п.и.и.н.с.и.и.и.		Фазе израде:		Цикломотел
Планирао садржај: Татјана Вуковић Др.п.и.и.н.с.и.и.и.		Назив цртежа:		СИТУАЦИЈА СА НАМЕНОМ ПЕРПИЧА
Техничка обрада: Василија Рачевић Др.п.и.и.н.с.и.и.и.		Размера:		Број цртежа:
		1 : 1 000		3