


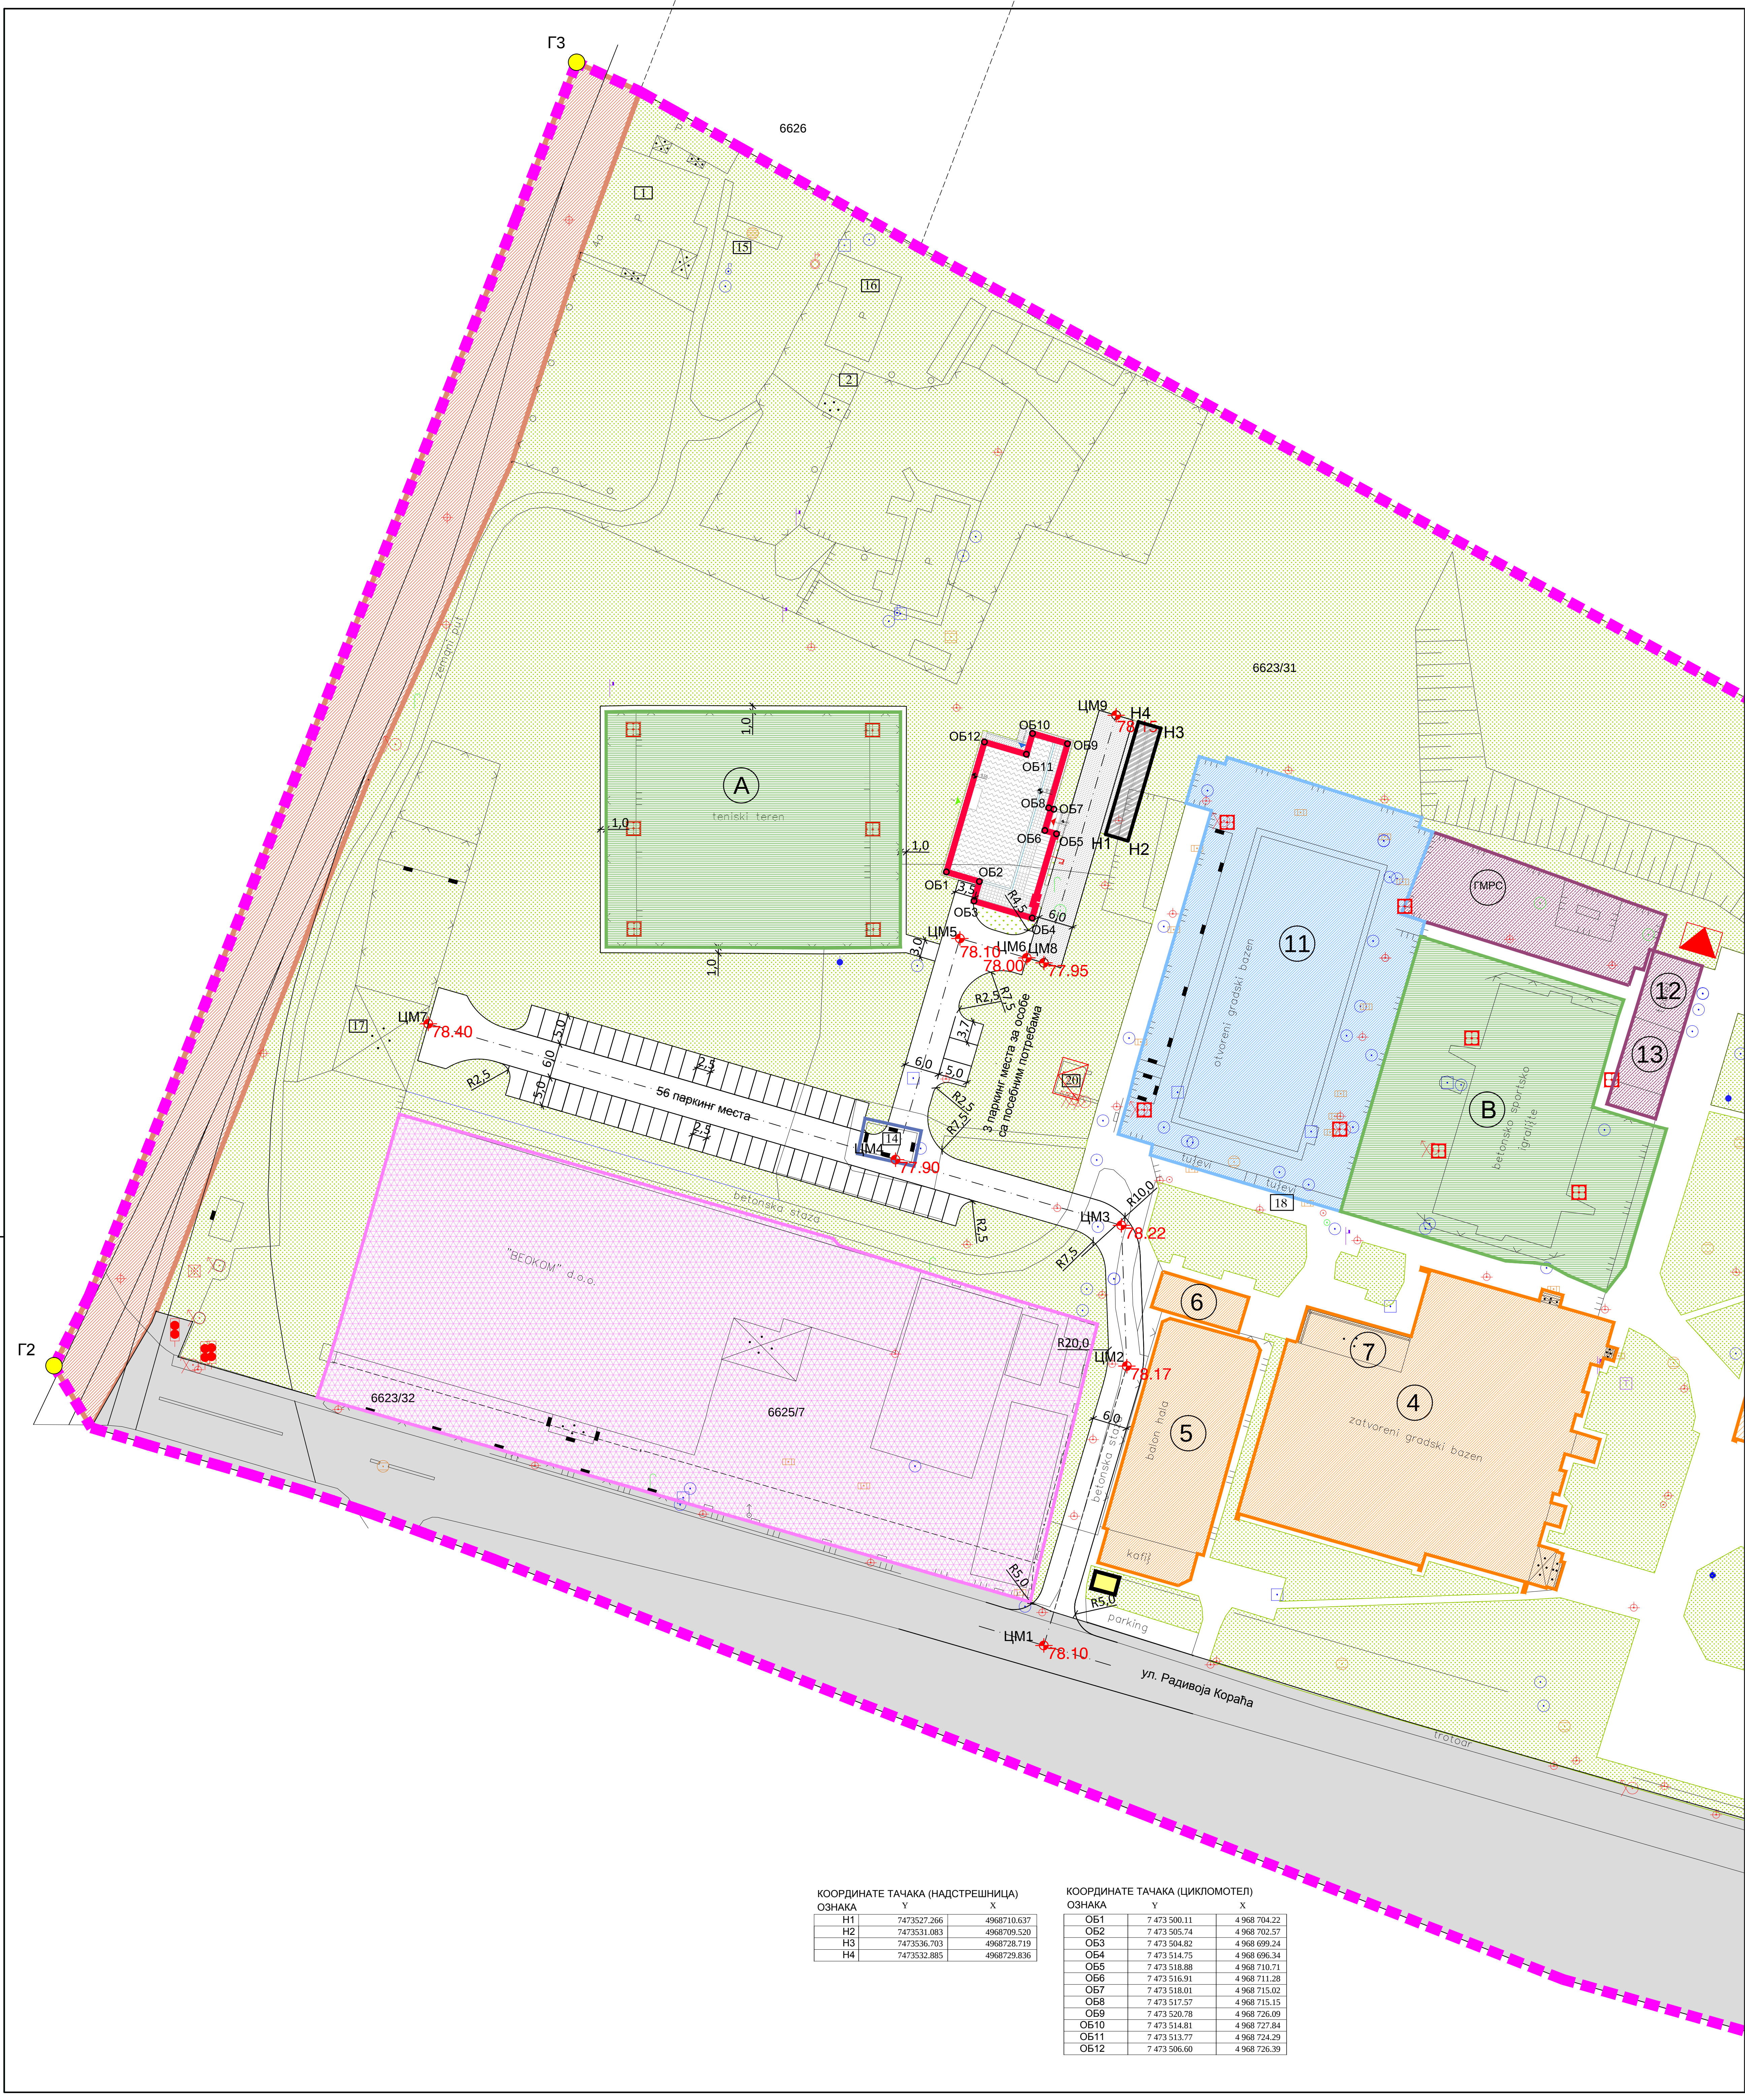

ЛЕГЕНДА

Г1 - Г5

цикломотел

надстрешница за а бицикле

постојећи спортски објекти

3

4

5

6

7

отворени градски базен

постојећи терени на отвореном

A

B

C

D

тениски терени

A

B

C

D

мултифункционални терен

A

B

C

D

бетонско спортско игралиште

A

B

C

D

фудбалски терен

комунални објекти

1

2

3

4

зона ПМС

1

2

3

4

јавни тоалет

1

2

3

4

котларница

саобраћајно - манипулативне површине

зелене површине

пословање

железница

постојеће градске саобраћајнице

саобраћајница

осовина саобраћаја

осовинске тачке и нивелација

уклањање постојећег објекта

место за одлагање смећа

постојећа ТС

планирана ТС

1

2

3

4

5

6

7

8

9

10

11

12

13

14

15

16

17

18

остали објекти из извода листа непокртности

УРБАНИСТИЧКИ ПРОЈЕКАТ
КАО УРБАНИСТИЧКО АРХИТЕКТОНСКО
РЕШАВАЊЕ
НА КАТ. ПАРЦЕЛИ БР. 6623/31 ЈУ ПАНЧЕВО
ЗА ПЛАНИРАЊЕ И ИЗГРАДЊУ ЦИКЛОТЕЛА
СА ПРАТЕЋИМ САДРЖАЈИМА
У ОРЦ "СТРЕЛИШТЕ" У ПАНЧЕВУ

Координате граничних тачака

Г1	7 473 838.73	4 968 408.83
Г2	7 473 344.08	4 968 612.45
Г3	7 473 436.98	4 968 842.37
Г4	7 473 955.15	4 968 731.80
Г5	7 474 154.30	4 968 625.32

Координате осовинских тачака

ЦМ1	7 473 516.73	4 968 572.21
ЦМ2	7 473 530.89	4 968 619.88
ЦМ3	7 473 529.96	4 968 643.89
ЦМ4	7 473 491.42	4 968 655.11
ЦМ5	7 473 502.40	4 968 692.86
ЦМ6	7 473 513.82	4 968 689.54
ЦМ7	7 473 411.67	4 968 678.30
ЦМ8	7 473 516.74	4 968 688.69
ЦМ9	7 473 529.06	4 968 730.96

УРБАНИЗАМ

ПАНЧЕВО

Одговорни урбаниста :
Одговорни архитекта :
Планирач садржаја :
Техничка обрада :
(Власник, Пројекат, Архитекта, Планирач, Техничка обрада)

Панчево

РЕГУЛАСНО РЕШЕЊЕ
И ОДРЕДБЕ
ОДРЕДБЕ

Размера :
1 : 500

Број :
155/2019

Лист :
4