


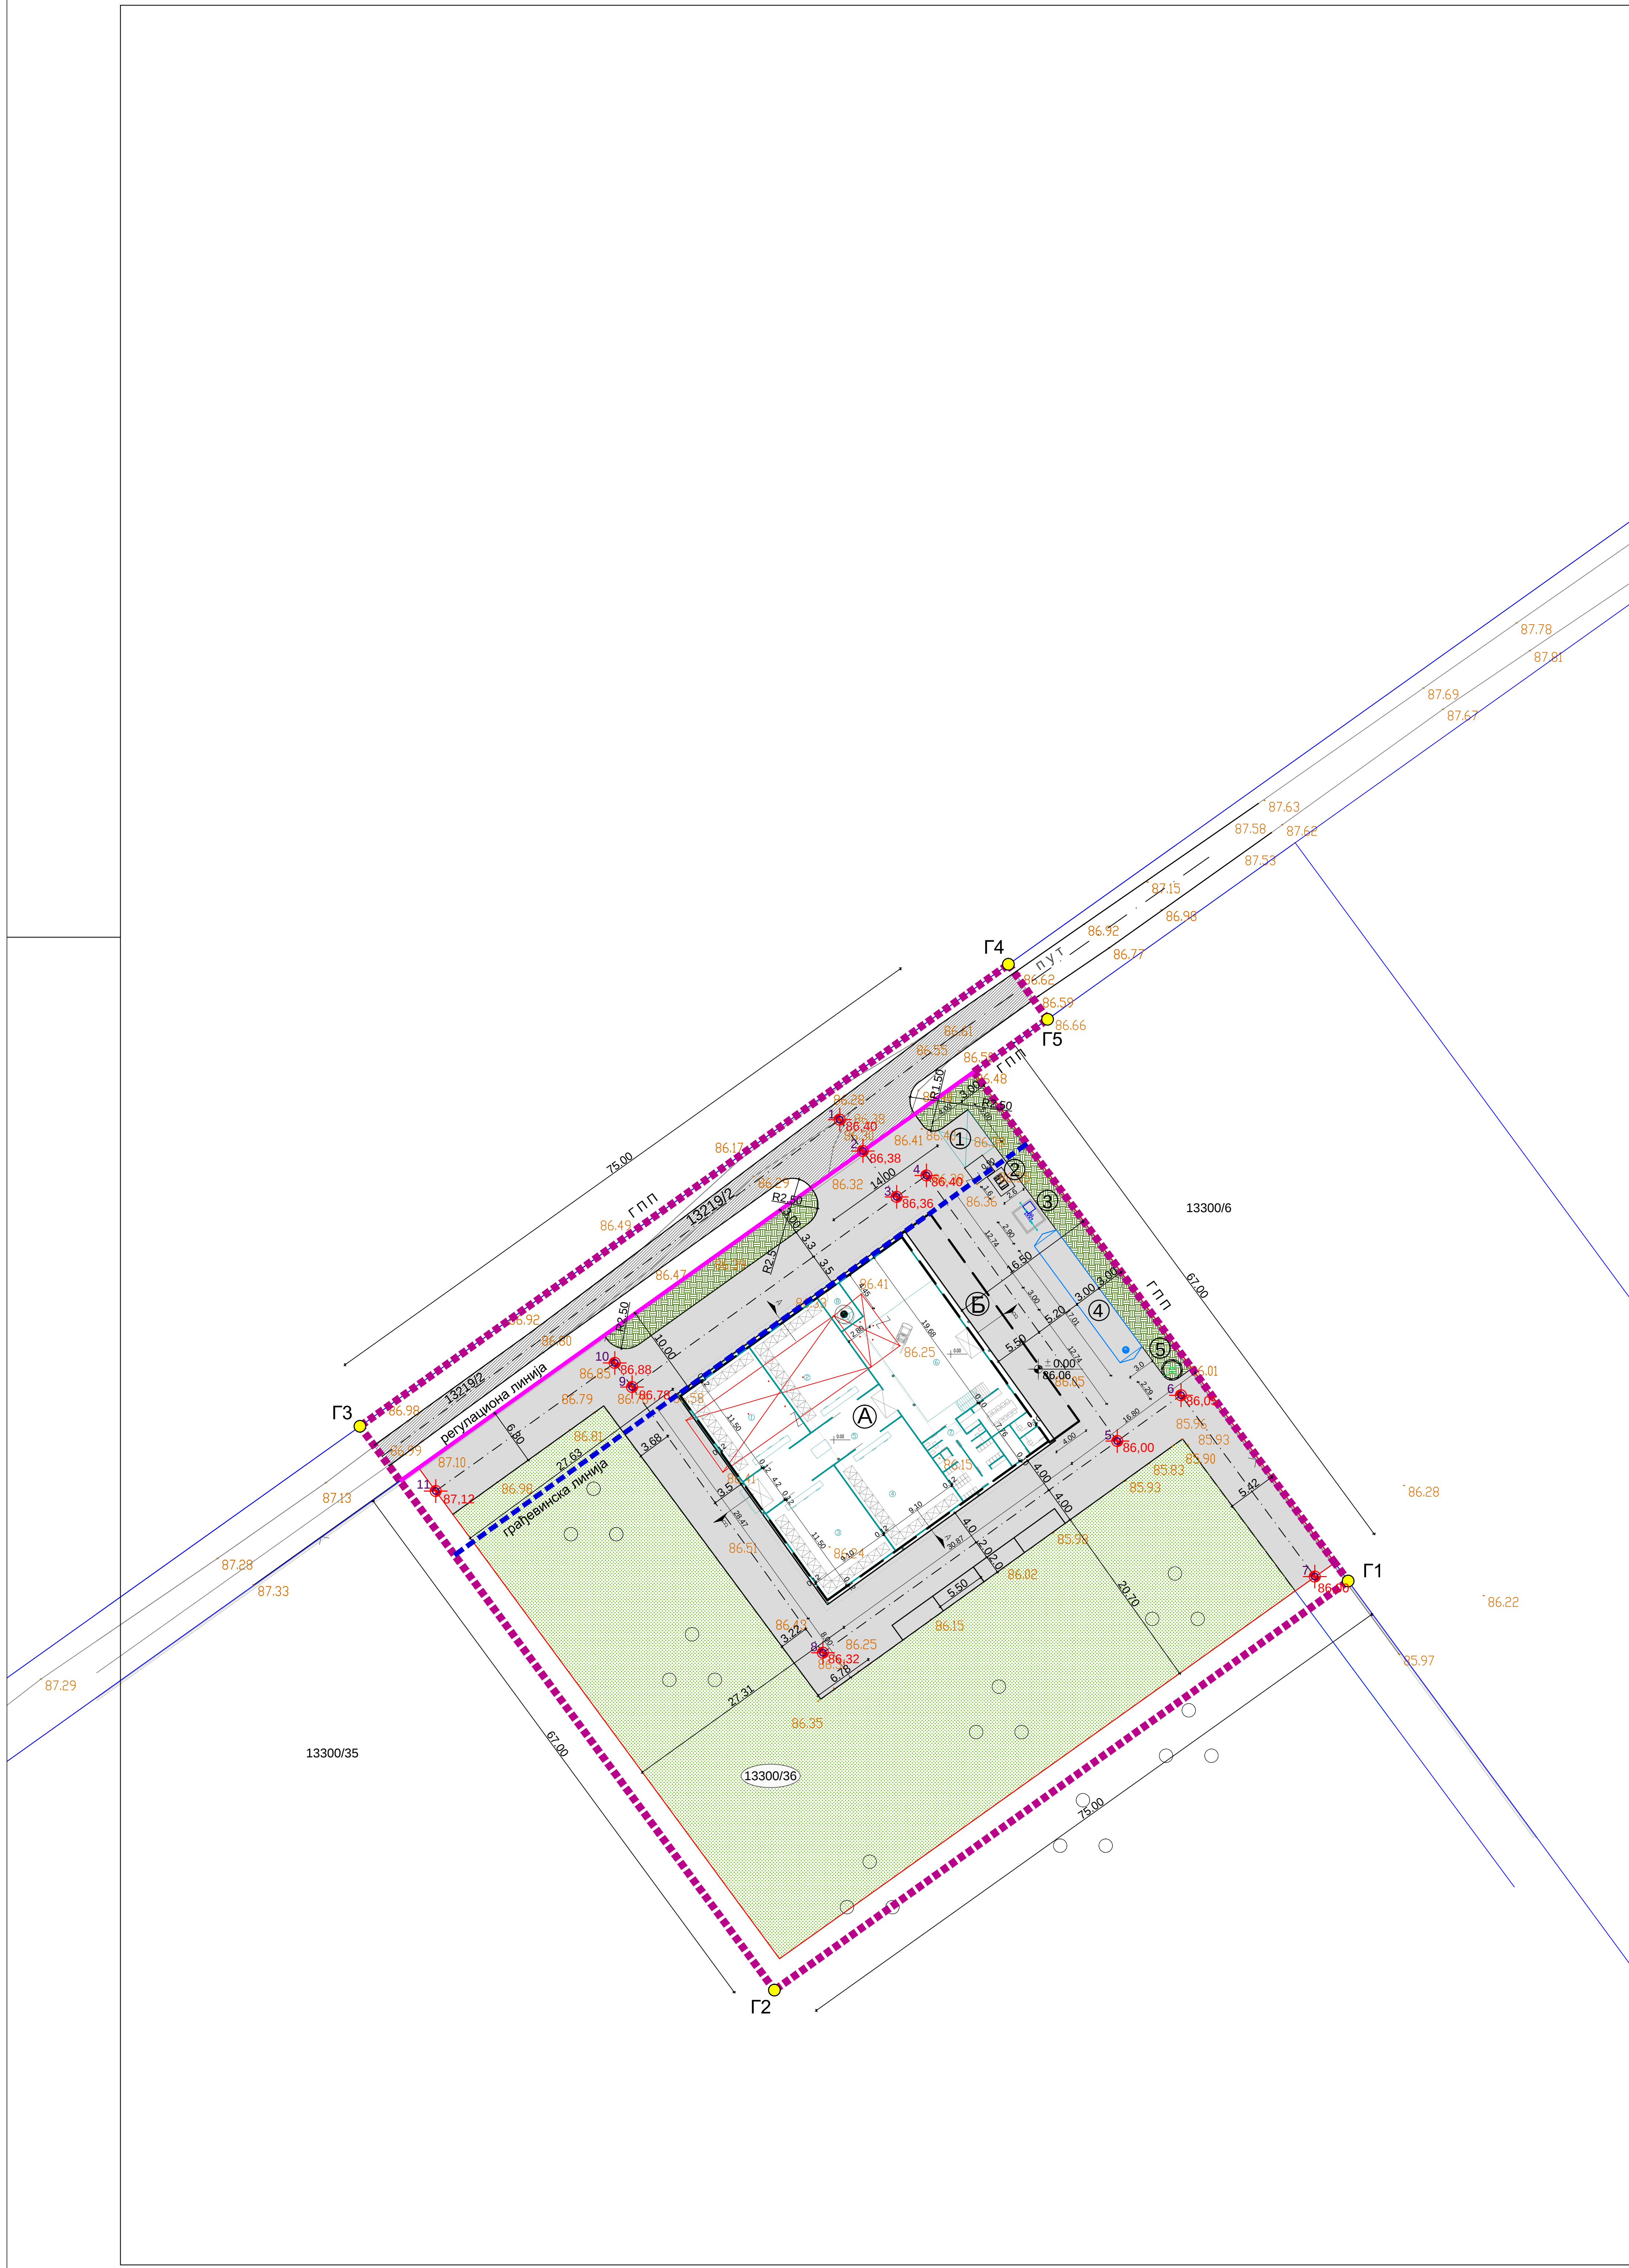


Координате тачака обухвата		
ознака	Y	X
Г1	7486578.194	4969738.659
Г2	7486515.091	4969693.662
Г3	7486469.498	4969755.668
Г4	7486540.822	4969806.473
Г5	7486545.126	4969800.430

Координате осовинских тачака		
ознака	Y	X
1	7486522.273	4969789.401
2	7486524.814	4969785.947
3	7486528.524	4969780.903
4	7486531.797	4969783.256
5	7486552.793	4969754.049
6	7486559.801	4969759.087
7	7486574.512	4969739.149
8	7486520.421	4969730.779
9	7486499.426	4969759.986
10	7486497.526	4969762.640
11	7486477.836	4969748.549

УРБАНИСТИЧКИ ПРОЈЕКАТ
за потребе урбанистичко-
архитектонске разраде локације
за изградњу хладњаче за
воће на кат.парцели топ.бр.13300/36
к.о.Долово, у Долову

ЛЕГЕНДА

- 13300/36 број катастарске парцеле
- граница катастарске парцеле
- граница обухвата урбанистичког пројекта
- Г1 - Г5 тачке обухвата урбанистичког пројекта
- регулациона линија
- грађевинска линија
- Ⓐ хладњача
- Ⓑ надстрешница
- зелени појас
- воћњак
- ① стубна трафо станица
- ② дизел-електрични агрегат
- ③ шахт за бустер станицу
- ④ резервоар Vм =120m3
- ⑤ септичка јама V = 10m3
- саобраћајно манипулативне површине
- јавна саобраћајна површина
- саобраћајница
- осовина саобраћајнице
- 1 осовинске тачке и нивелација

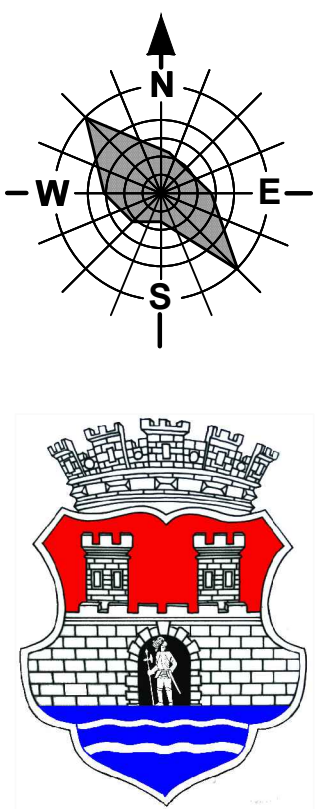

 ОДГОВОРНИ УРБАНИСТА: ЈЕЛЕНА ТОМИЋ ДИПЛ. ИНЖ. АРХ.		Параф:	Назив плана : УРБАНИСТИЧКИ ПРОЈЕКАТ ЗА ПОТРЕБЕ УРБАНИСТИЧКО- АРХИТЕКТОНСКЕ ИЗРАДЕ ЛОКАЦИЈЕ ЗА ИЗГРАДЊУ ХЛАДЊАЧЕ ЗА ВОЋЕ НА КАТ. ПАРЦЕЛИ ТОП.БР.13300/36 к.о. ДОЛОВО, у ДОЛОВУ		Број : 05-160/2018	
Планери сарадници: Татјана Вуксан ДИПЛ. ИНЖ. САОБР. Марко Марић ДИПЛ. ИНЖ. ГЕОД.			Фаза израде плана :		Знак : Шифра:	
			Регулационо нивелационо решење локације са планом намене површина			
Техничка обрада : Весна Ромчев ДИПЛ. ИНЖ. АРХ. ТЕН.			Размера : 1 : 500		Број цртежа: 3	