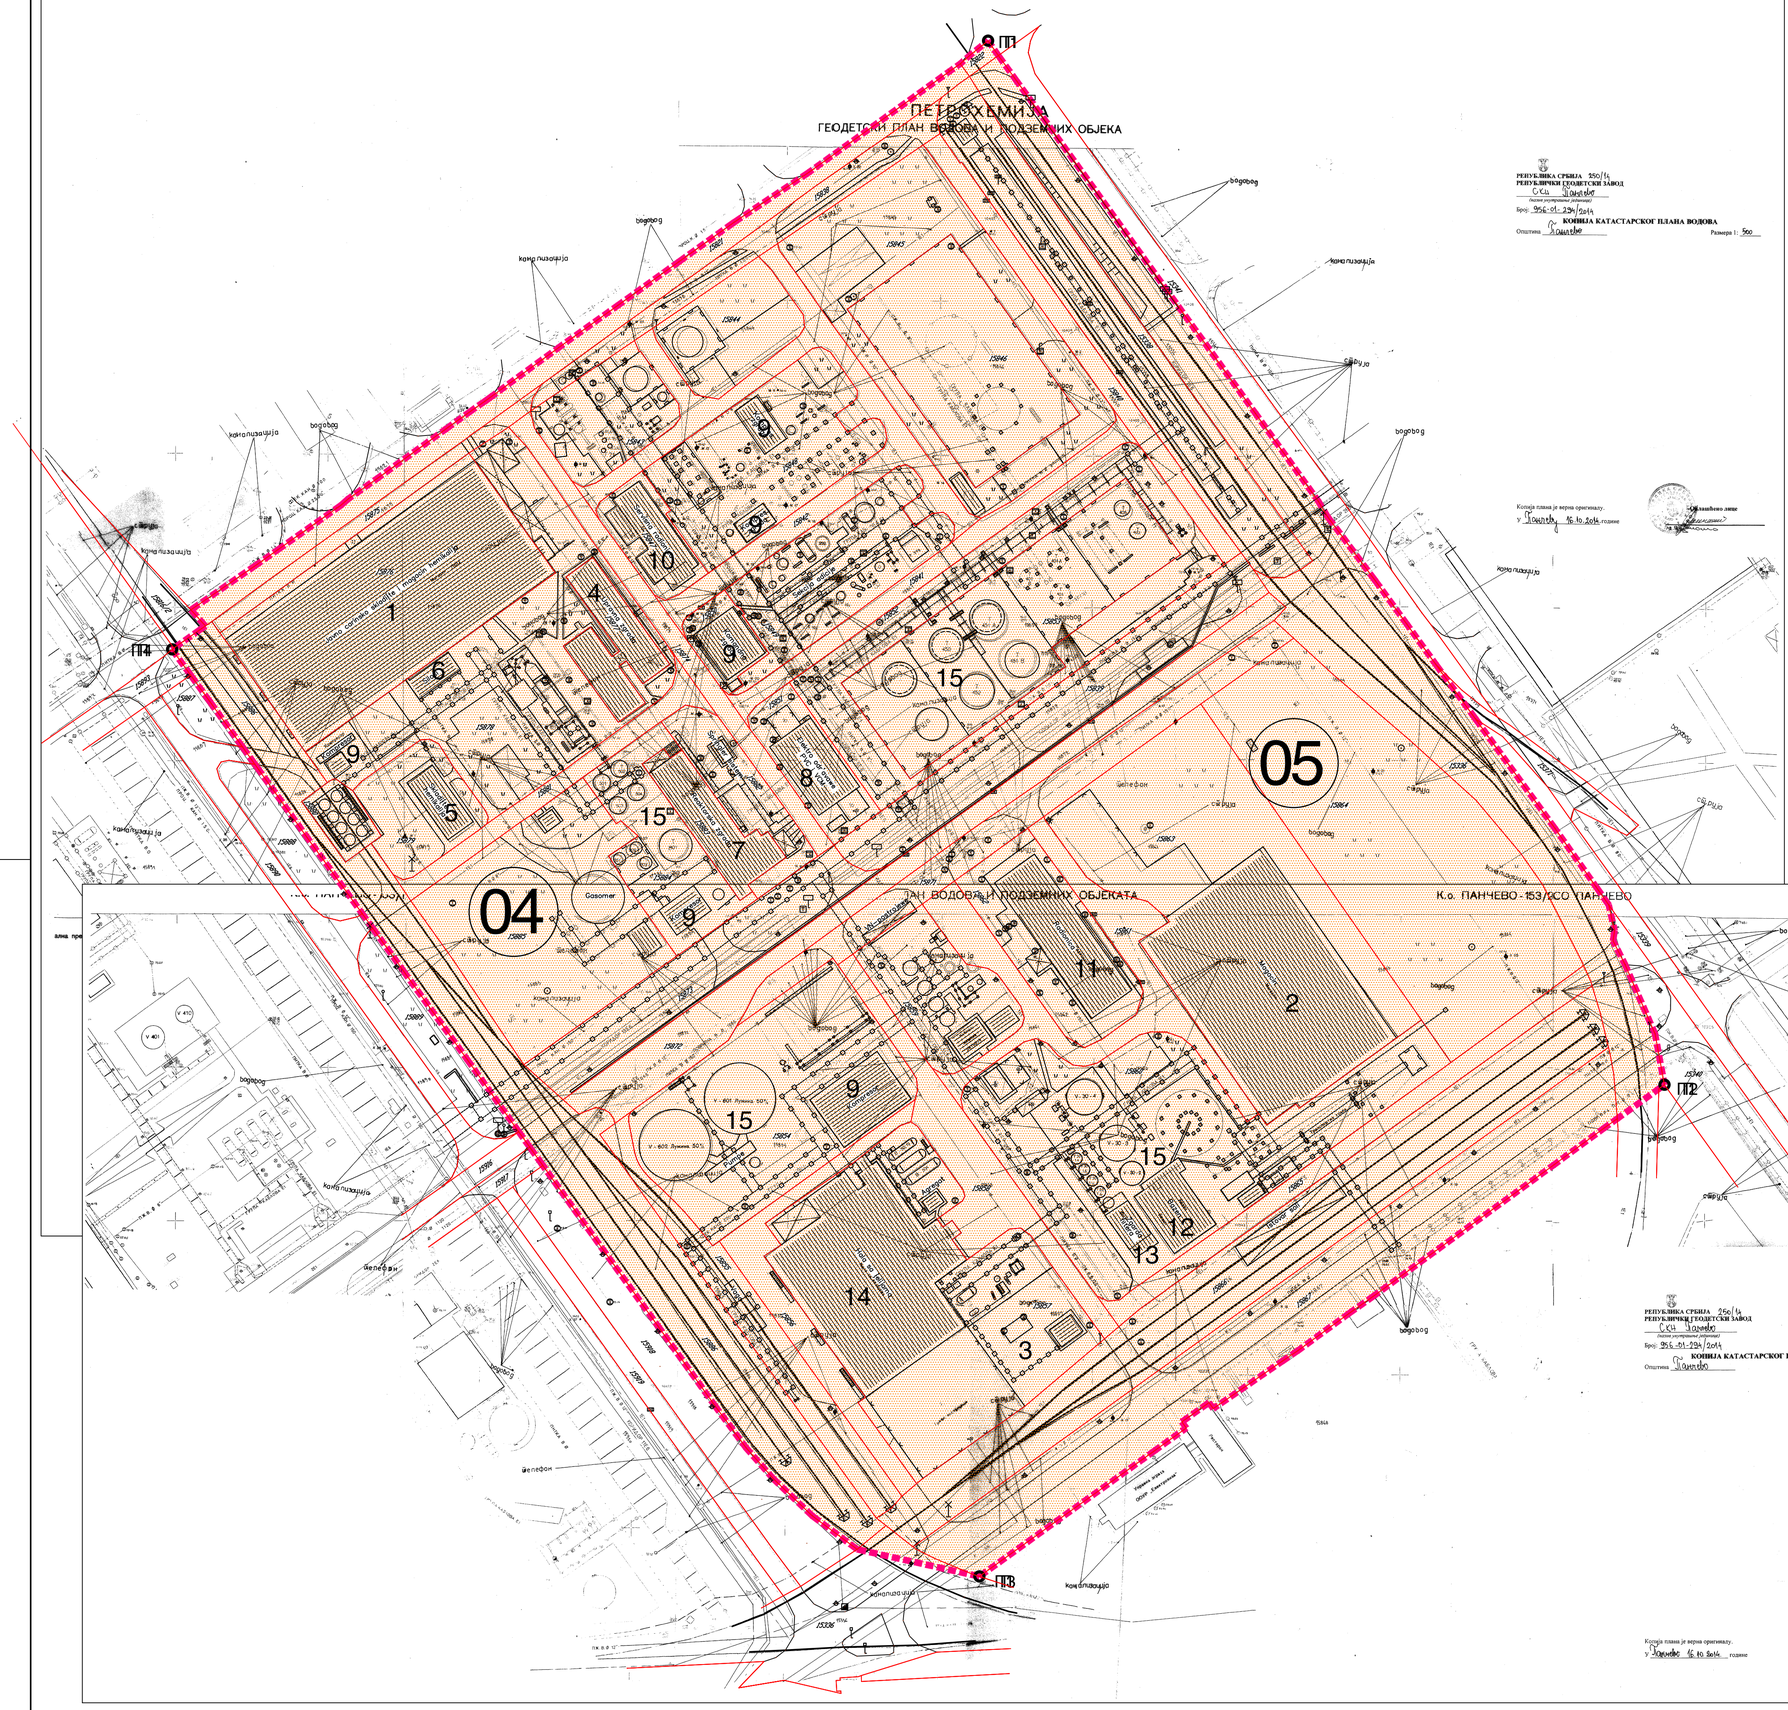

ЛЕГЕНДА

- Граница обухвата ГДР
- ПТ1 - ПТ4 Тачке обухвата плана
- 04 05 Блокови
- погони ХИСМ и ЕЛЕКТРОЛИЗЕ у блоку 04 и 05 порушени у НАТО бомбардовању 1999 године и нису у функцији

постојећи објекти

1. складиште - магацин
2. складиште - магацин соли
3. трафо постројење ТС
4. управна зграда
5. складиште хемикалија
6. силос
7. реакторска зграда
8. електро одржавање ХИСМ
9. компресорска зграда
10. сервисна радионица
11. радионица
12. базен
13. зграда филтера
14. хала са ћелијама
15. резервоари

- интерне саобраћајнице
- индустријска пруга
- постојеће инсталације
- водовод
- канализација
- струја
- телефон

ПЛАН ДЕТАЉНЕ РЕГУЛАЦИЈЕ КОМПЛЕКСА ХИП "ПЕТРОХЕМИЈА" У НАСЕЉЕНОМ МЕСТУ ПАНЧЕВО

Граница плана и обухват постојећег подручја са детаљном наменом

ЈАВНО ПРЕДУЗЕЋЕ
ДИРЕКЦИЈА
ЗА УРЕЂАЊЕ ГРАДСКОГ ГРАЂЕВИНСКОГ ЗЕМЉИШТА
ПАНЧЕВО

Уговорни урбаниста : Гурица Доловачки дип. просторни планер	Графф :	Назив плана: ПЛАН ДЕТАЉНЕ РЕГУЛАЦИЈЕ КОМПЛЕКСА ХИП " ПЕТРОХЕМИЈА" У НАСЕЉЕНОМ МЕСТУ ПАНЧЕВО	Број : 51-18 / 2009
		Фаза израде плана: НАЦРТ	Шифра :
Планери сарадници : Петар Јованов дип. инж. арх. Татјана Вуксан дип. инж. грађ.		Назив цртежа : Граница плана и обухвата постојећег грађевинског подручја са детаљном наменом	
Техника обрада : Гордана Јоцић орг. техн.		Размера : 1 : 1 000	Број цртежа : 3