


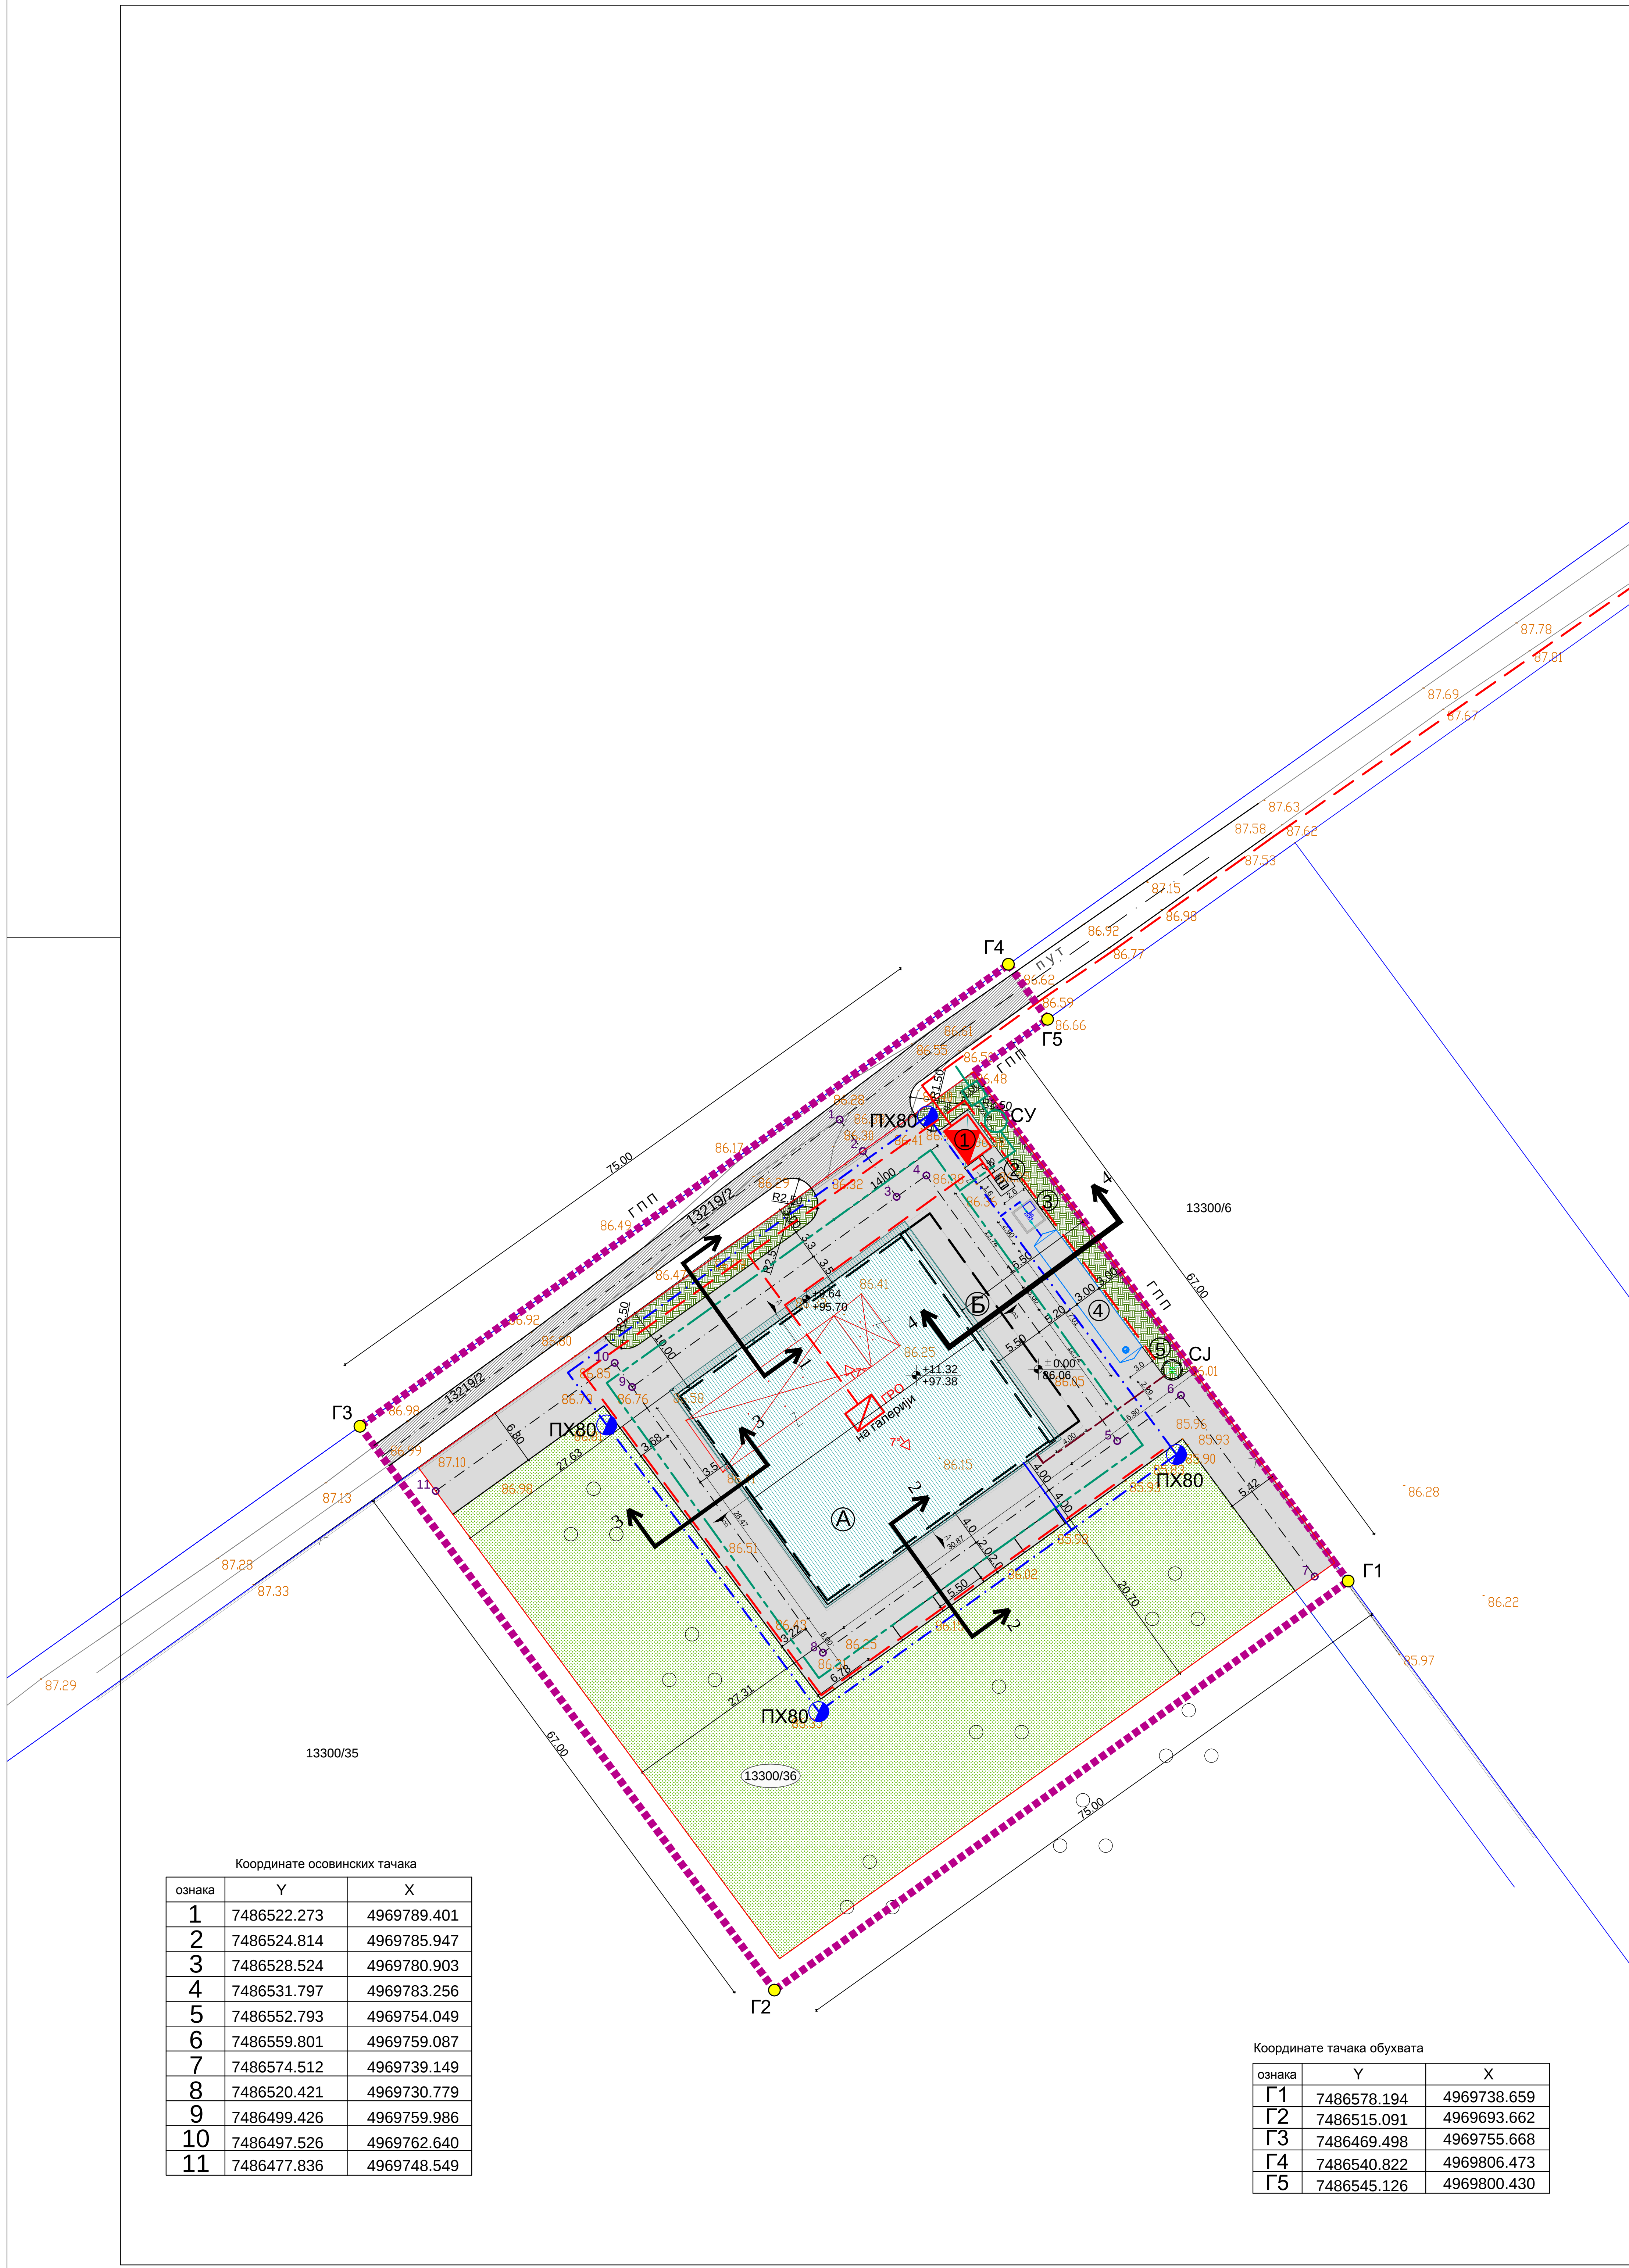


Координате осовинских тачака		
ознака	Y	X
1	7486522.273	4969789.401
2	7486524.814	4969785.947
3	7486528.524	4969780.903
4	7486531.797	4969783.256
5	7486552.793	4969754.049
6	7486559.801	4969759.087
7	7486574.512	4969739.149
8	7486520.421	4969730.779
9	7486499.426	4969759.986
10	7486497.526	4969762.640
11	7486477.836	4969748.549

Координате тачака обухвата		
ознака	Y	X
Г1	7486578.194	4969738.659
Г2	7486515.091	4969693.662
Г3	7486469.498	4969755.668
Г4	7486540.822	4969806.473
Г5	7486545.126	4969800.430

- ИНФРАСТРУКТУРА
- ПЛАНИРАНА водовод
 - фекална канализација
 - атмосферска канализација
 - хидрантска мрежа - водовод
 - септичка јама
 - сепаратор уља
 - ПХ пожарни хидрант
 - електроенергетски вод
 - ГРО главни разводни орман
 - стубна трафо станица

УРБАНИСТИЧКИ ПРОЈЕКАТ
за потребе урбанистичко-
архитектонске разраде локације
за изградњу хладњаचे за
воће на кат.парцели топ.бр.13300/36
к.о.Долово, у Долову

- ЛЕГЕНДА
- 13300/36 број катастарске парцеле
 - граница катастарске парцеле
 - граница обухвата урбанистичког пројекта
 - Г1 - Г5 тачке обухвата урбанистичког пројекта
 - регулациона линија
 - грађевинска линија
 - А хладњача
 - Б надстрешница
 - зелени појас
 - воћњак
 - 1 стубна трафо станица
 - 2 дизел-електрични агрегат
 - 3 шахт за бустер станицу
 - 4 резервоар Vм = 120m3
 - 5 септичка јама V = 10m3
 - саобраћајно манипулативне површине
 - јавна саобраћајна површина
 - саобраћајница
 - осовина саобраћајнице
 - 1 о осовинске тачке

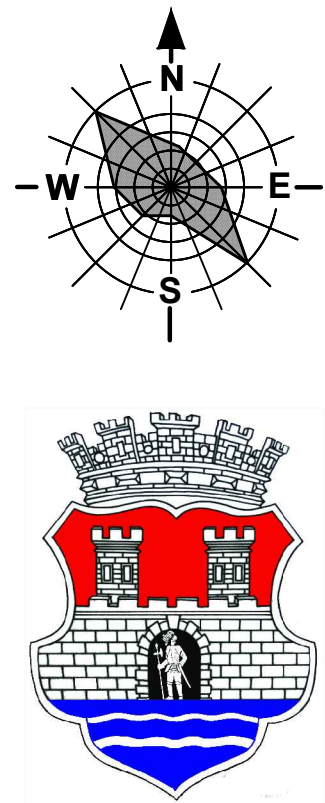

	Назив плана : УРБАНИСТИЧКИ ПРОЈЕКАТ за потребе урбанистичко- архитектонске разраде локације за изградњу хладњаче за воће на кат.парцели топ.бр.13300/36 к.о.Долово, у Долову		Број : 05-160/2018
	Фаза израде плана :		Знак : Шифра:
Одговорни урбаниста: Јелена Томић дипл. инж. арх.	Параф:	Приказ комуналне инфраструктуре	
Планери сарадници: Татјана Вуксан дипл. инж. саоб. Петар Петровић дипл. инж. грађ. Весна Суботић дипл. инж. пејз. арх. Оливера Радловић дипл. инж. еп. Марко Марић дипл. инж. геод.			
Техничка обрада : Гордана Коцић арх. тен.	Размера : 1 : 500	Број цртежа: 4	