


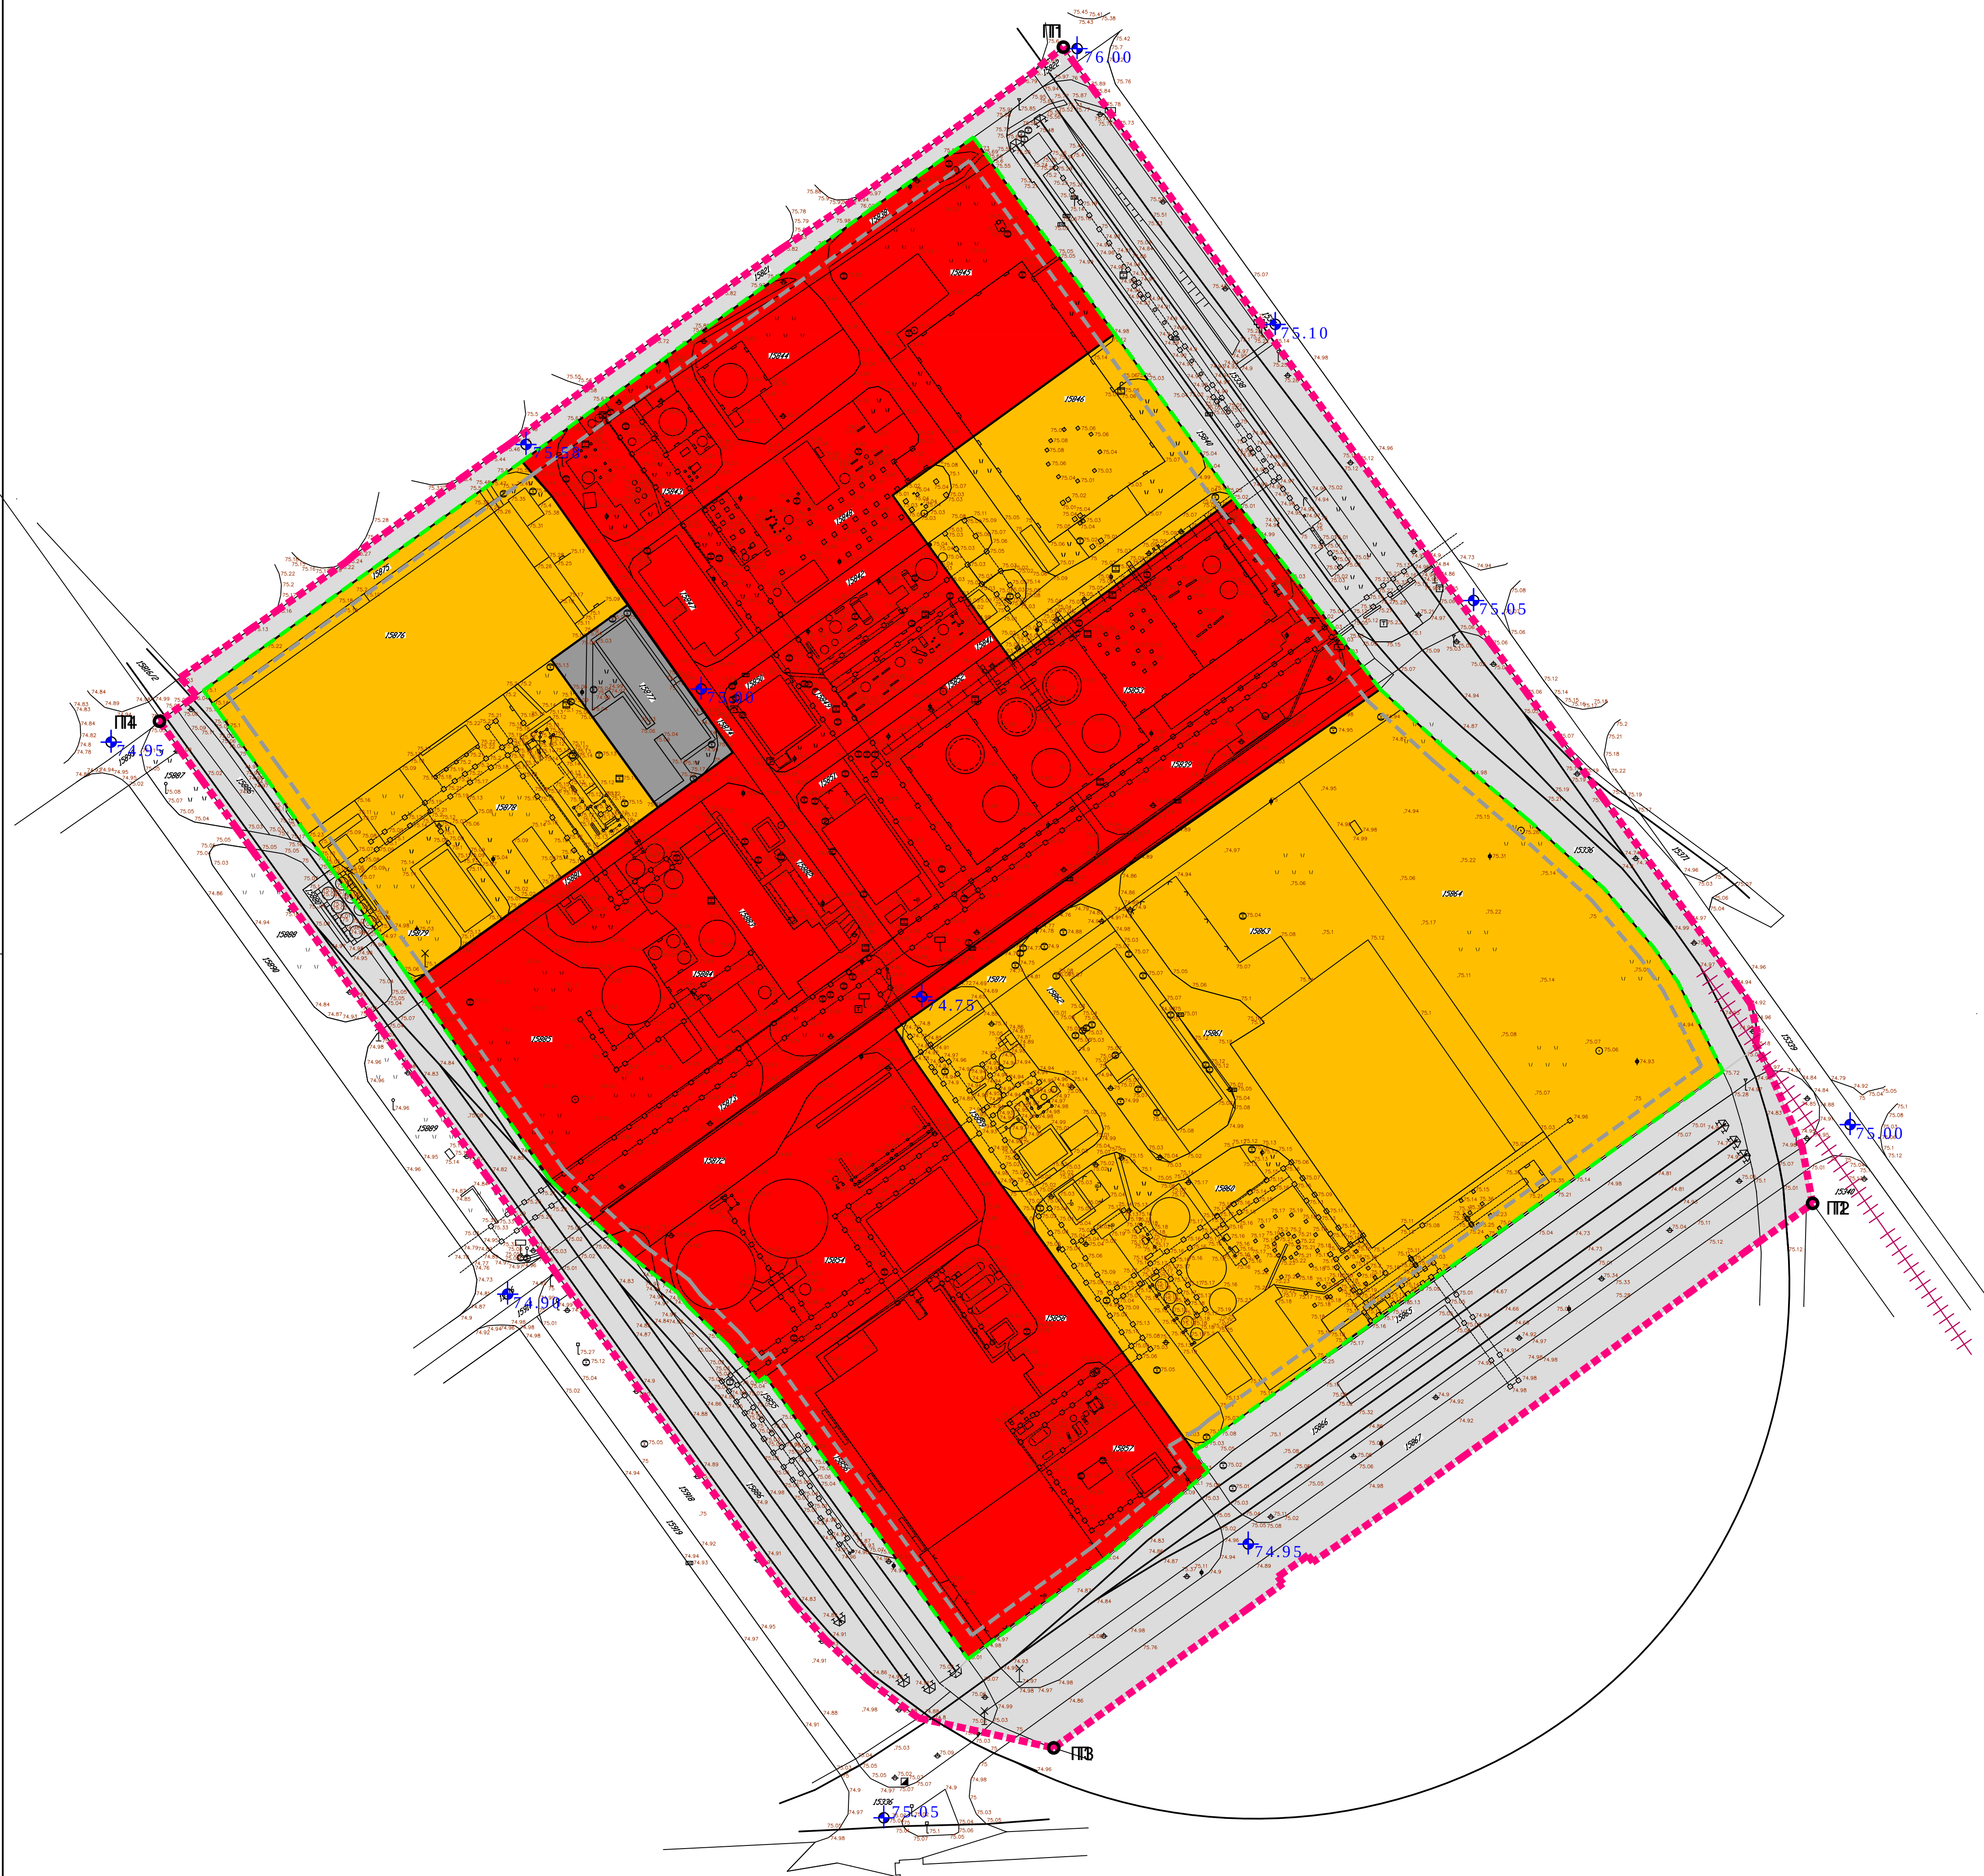


ЛЕГЕНДА

- Граница обухвата ГДР
- Тачке обухвата плана
- ГРАЂЕВИНСКО ЗЕМЉИШНО СТАЊЕ
- зона производних постројења
- зона складишта и магацина
- зона административних функција
- интерне саобраћајнице и железница
- регулациона линија
- грађевинска линија
- кота нивелације

ПЛАН ДЕТАЉНЕ РЕГУЛАЦИЈЕ
КОМПЛЕКСА ЈЕП "ПЕТРОЕМИЈА"
У НАСЕЉЕНОМ МЕСТУ ПАЧЕВО

Регулационо-нивелациони план са урбанистичким
решењем саобраћајних и јавних површина

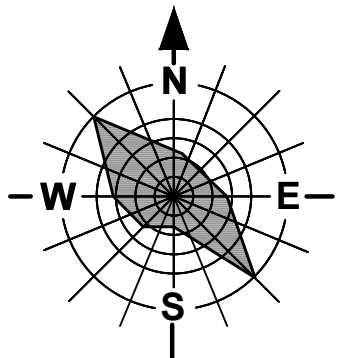

		Назив плана:	Број:
ПЛАН ДЕТАЉНЕ РЕГУЛАЦИЈЕ КОМПЛЕКСА ЈЕП "ПЕТРОЕМИЈА" У НАСЕЉЕНОМ МЕСТУ ПАЧЕВО		51-18/2009	
Фаза израде плана:		Израда:	Шифра:
Израда:		Назив цртежа:	
Регулационо-нивелациони план са урбанистичким решењем саобраћајних и јавних површина			
Техника обрада:		Размера:	Број цртежа:
Гордана Јуцић, арх. тех.		1 : 1 000	5