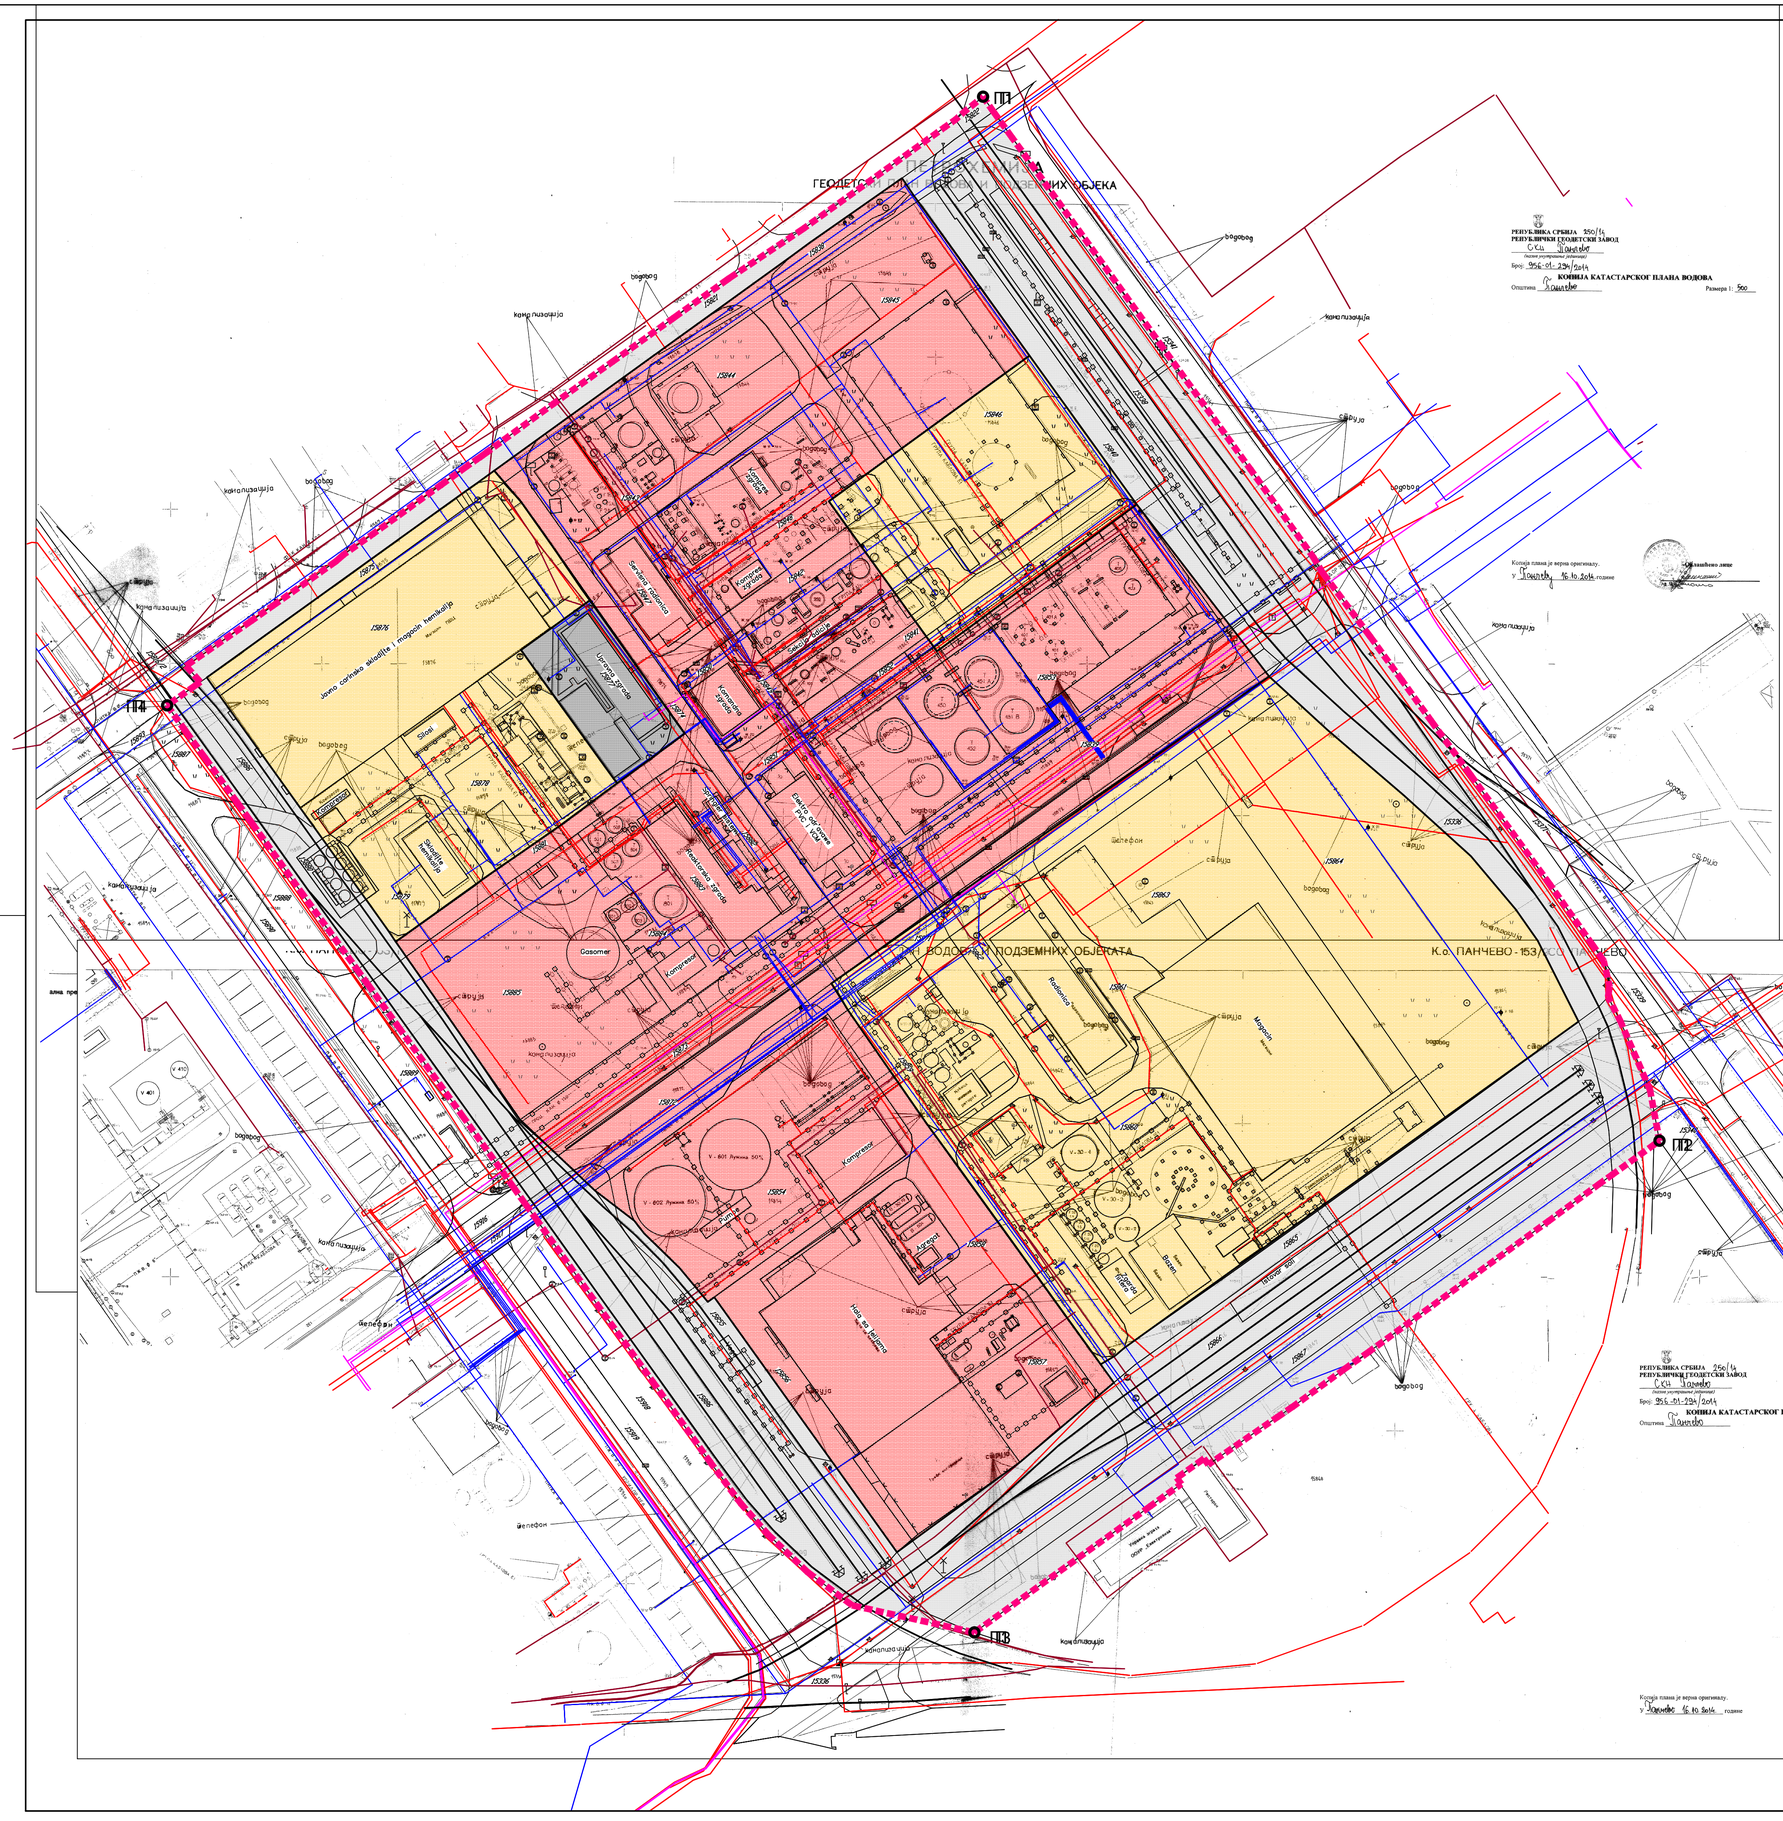


## ЛЕГЕНДА

- Граница обухвата ГДР
- ГП1 - ГП4 Тачке обухвата плана

### ГРАЂЕВИНСКО ЗЕМЉИШТЕ ОСТАЛЕ НАМЕНЕ

- зона производних постројења
- зона складишта и магацина
- зона административних функција
- интерне саобраћајнице и железница

постојеће инсталације

- водовод (санитарна, противпожарна и технолошка)
- канализација (фекална , процесна и атмосферска)
- струја
- телефон

# ПЛАН ДЕТАЉНЕ РЕГУЛАЦИЈЕ КОМПЛЕКСА ХИП " ПЕТРОХЕМИЈА" У НАСЕЉЕНОМ МЕСТУ ПАНЧЕВО

## Постојећа и планирана мрежа и објеката инфраструктуре са синхрон планом

| | | | |
|---|---|---|---|
| ЈАВНО ПРЕДУЗЕЋЕ ДИРЕКЦИЈА ЗА ИЗГРАДЊУ И УРЕЂИВАЊЕ ГРАДА ПАНЧЕВО | | Назив плана: ПЛАН ДЕТАЉНЕ РЕГУЛАЦИЈЕ КОМПЛЕКСА ХИП " ПЕТРОХЕМИЈА" У НАСЕЉЕНОМ МЕСТУ ПАНЧЕВО | Број : 51-18 / 2009 |
| | | Фаза израде плана: НАЦРТ | Знак : |
| Одговорни урбаниста : Ђурица Доловачки дип.ин. просторног планског | Графф : | Назив цртежа : Постојећа и планирана мрежа и објеката инфраструктуре са синхрон планом | Шифра : |
| Планери сарадници : Петар Јованов дип.ин. инж. грађ. Татјана Вукан дип.ин. инж. саоб. Петар Петровић дип.ин. инж. грађ. Бела Кајн дип.ин. инж. маш. Оливера Радуловић инж. инж. ел. Весна Суботић дип.ин. инж. пејс. арх. | | | |
| Техничка обрада : Гордана Јоцић арх. техн. | | Размера : 1 : 1 000 | број цртежа : 6 |