


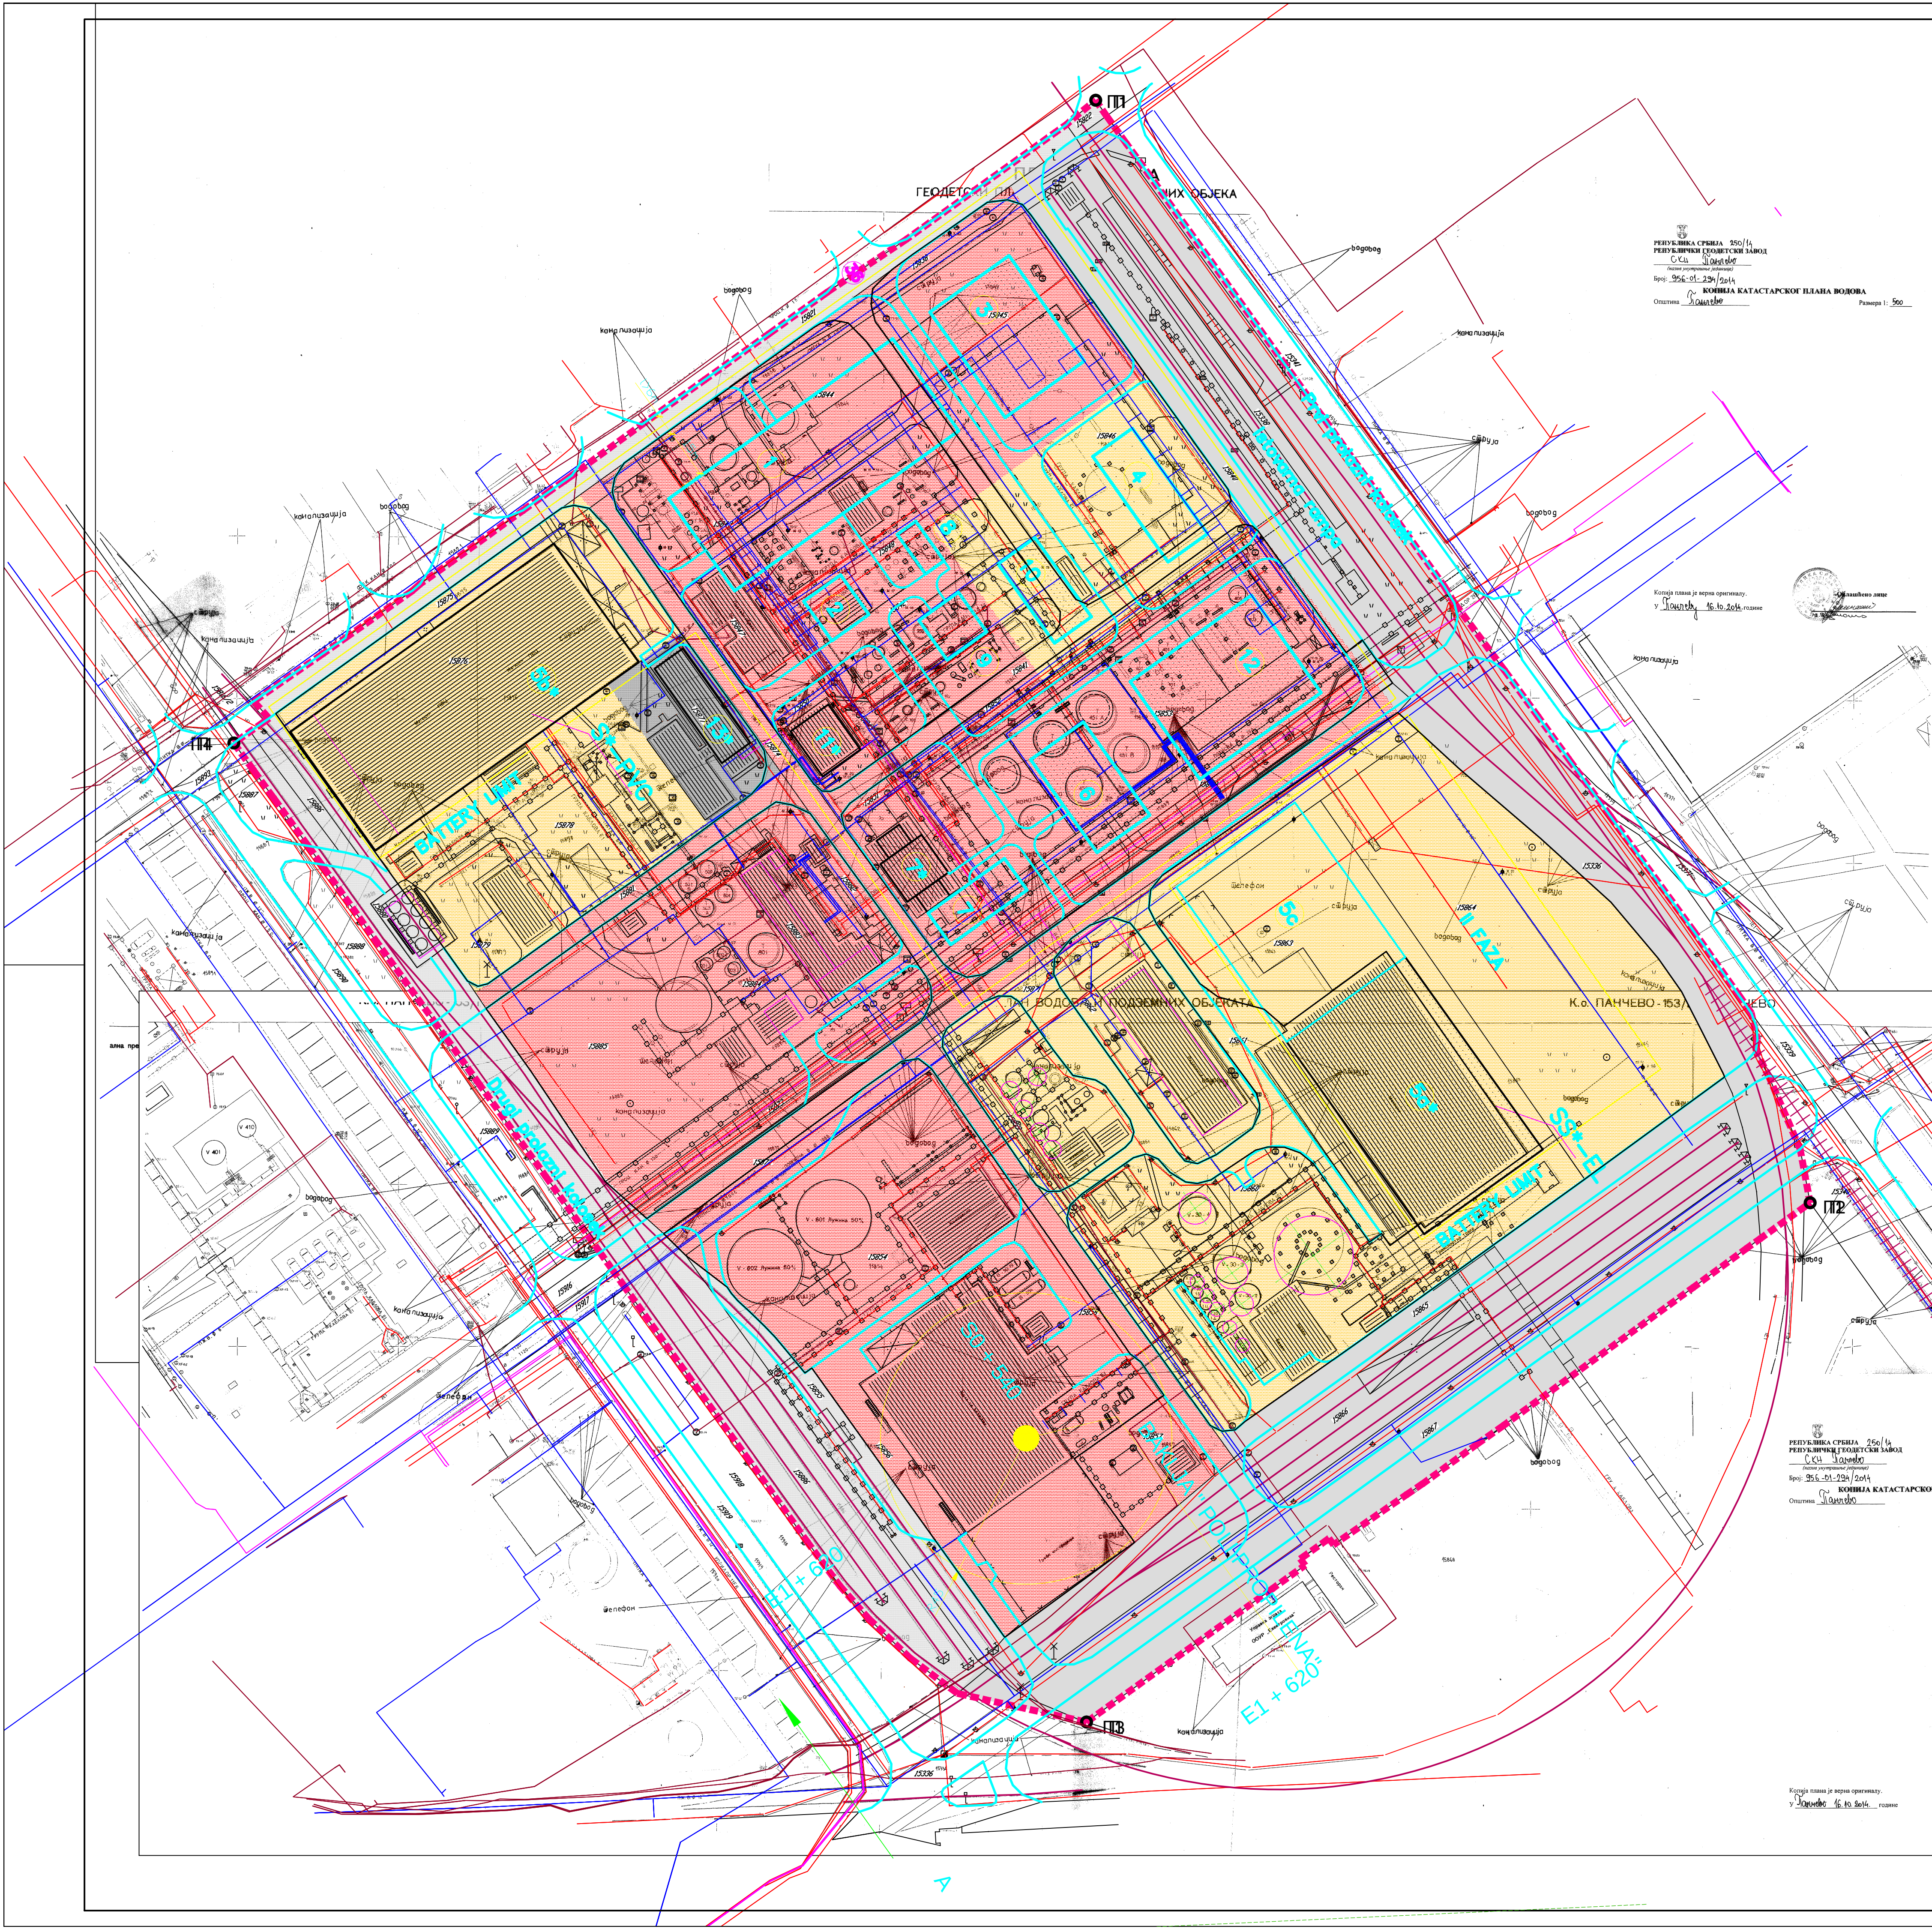


ЛЕГЕНДА

- Граница обухвата ГДР
- Тачке обухвата плана
- ПРЕГЛЕД ЗЕМЉИШТЕ ОСТАТЕ НАМЕНЕ
 - зона производних постројена
 - зона складишта и магацина
 - зона административних функција
- интерне саобраћајнице и железница
- постојеће инсталације
- водовод (санитарна, против пожарна и технолошка)
- канализација (фекална, процесна и атмосферска)
- струја
- телефон
- ПЛАНИРАНИ И ПОСТОЈЕЋИ ОБЈЕКТИ
- ПЛУВИЈАЛНИ РАВНОСТАЈ ПОСТРОЈЕНА ПОГРИМЕНА
- 1. ПОЛИМЕРИЗАЦИЈА
- 2. ПРИПРЕМА ПОЛИМЕРИЗАТОРА "ТЕАТ"
- 3. ЕКСТРУЗИЈА
- 4. СИЛОС
- 5 а*. СХЛАДИШТЕ ГОТОВЕ РОБЕ - постојећи објекат
- 5 б*. СХЛАДИШТЕ ГОТОВЕ РОБЕ - постојећи објекат
- 5 ц. СХЛАДИШТЕ ГОТОВЕ РОБЕ - новопројектовани објекат
- 6. КОНТРОЛНА ОБЈА
- 7. ЕЛЕКТРО ОДЕЛЈЕЊЕ
- 7 *. ТРАЈНО СТАЦИЈА - постојећи објекат
- 8. ВЕНТИЛАЦИОНА СТАЦИЈА
- 9. ЛАБОРАТОРИЈСКИ РЕАКТОР
- 10. СХЛАДИШТЕ ХЕМИЈАЛИ И АДИТИВА
- 11*. БАДЕН ОПАДНЕ ВОДЕ - постојећи објекат
- 12. УВРЕЋИВАЊЕ
- 13*. УПРАВА ЗГРАДА - постојећи објекат
- постојеће интерне саобраћајнице
- планиране интерне саобраћајнице
- индустријска пруга
- планирана индустријска пруга

Напомена:
На основу ових садржаја је извршена провера просторних капацитета неопходних за изградњу планираног постројења ПОЛИПРОПИЛЕНА исти нису обавезујући. Садржаји ће бити дефинисани пројектно техничком документацијом.

ПЛАН ДЕТАЉНЕ РЕГУЛАЦИЈЕ КОМПЛЕКСА ЖП "ПЕТРОЕМИЈА" У НАСЕЉЕНОМ МЕСТУ ПАЧЕВО

Планирана генерална решена мрежа објеката инфраструктуре са просторно

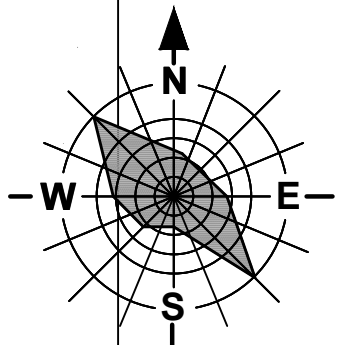

		Назив плана:	Број:
ДИРЕКЦИЈА ЗА УРБАНИСТИЧКО ПЛАНИРАЊЕ И СТРОЈАРСТВО		ПЛИ ДЕТАЉНЕ РЕГУЛАЦИЈЕ КОМПЛЕКСА ЖП "ПЕТРОЕМИЈА" У НАСЕЉЕНОМ МЕСТУ ПАЧЕВО	51-18/2009
Фаза израде плана:		Израда:	
Назив цртежа:		Планирана генерална решена мрежа и објеката инфраструктуре са просторном провером	
Техника обрада:		Размера:	Број цртежа:
Гордана Јуџић, арх. тех.		1 : 1 000	7