


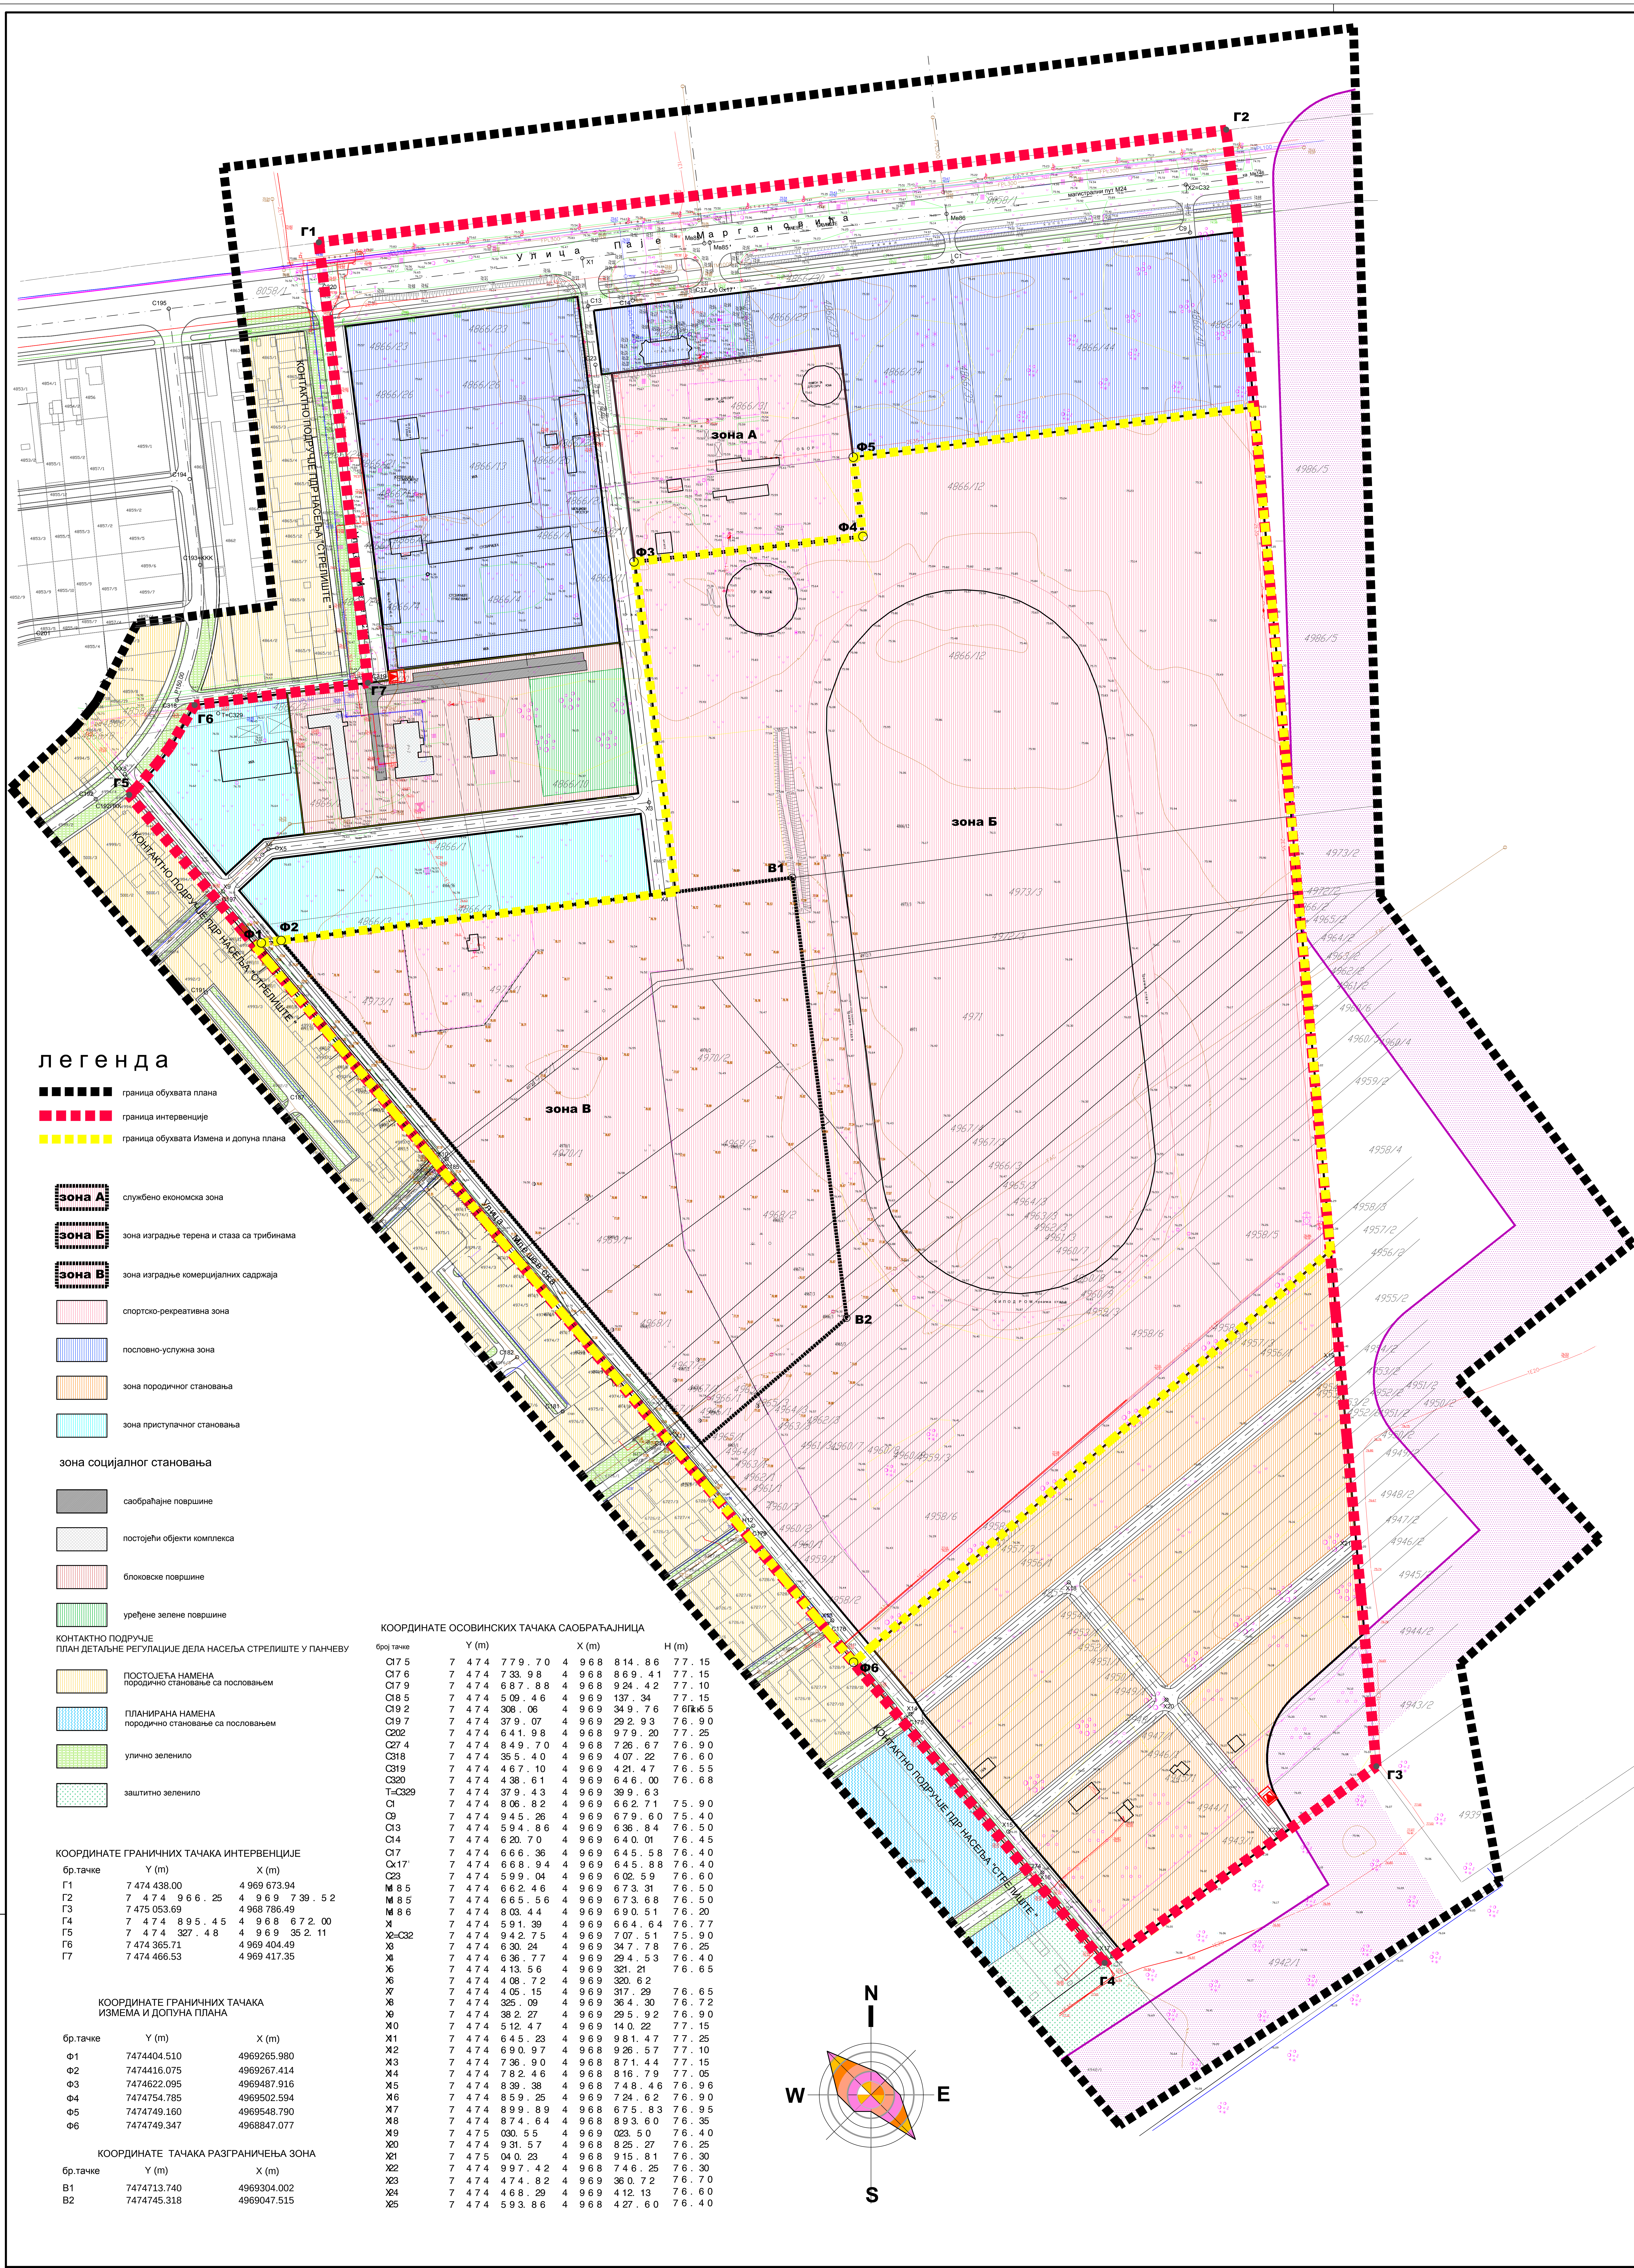

легенда

- граница обухвата плана
- граница интервенције
- граница обухвата Измена и допуна плана

- зона А: службено економска зона
- зона Б: зона изградње терена и стаза са трибинама
- зона В: зона изградње комерцијалних садржаја

- зона социјалног становања
- саобраћајне површине
- постојећи објекти комплекса
- блоковске површине
- уређене зелене површине

- контактно подручје: план детаљне регулације дела насеља стрелиште у панчеву
- постојећа намена: породично становање са пословањем
- планирана намена: породично становање са пословањем
- улично зеленило
- заштитно зеленило

бр. тачке	Y (m)	X (m)
G1	7 474 438.00	4 969 673.94
G2	7 474 9 6 6 . 25	4 9 6 9 7 39 . 5 2
G3	7 475 053.69	4 968 786.49
G4	7 474 89 5 . 4 5	4 9 6 8 6 7 2 . 00
G5	7 474 327 . 4 8	4 9 6 9 3 6 2 . 11
G6	7 474 365.71	4 969 404.49
G7	7 474 466.53	4 969 417.35

бр. тачке	Y (m)	X (m)
Ф1	7474404.510	4969265.980
Ф2	7474416.075	4969267.414
Ф3	7474622.095	4969467.916
Ф4	7474754.785	4969502.594
Ф5	7474749.160	4969548.790
Ф6	7474749.347	4968847.077

бр. тачке	Y (m)	X (m)
B1	7474713.740	4969304.002
B2	7474745.318	4969047.515

бр. тачке	Y (m)	X (m)	H (m)
C17 5	7 474 779 . 70	4 968 814 . 86	77 . 15
C17 6	7 474 733 . 98	4 968 869 . 41	77 . 15
C17 9	7 474 687 . 88	4 968 924 . 42	77 . 10
C18 5	7 474 509 . 46	4 969 137 . 34	77 . 15
C19 2	7 474 388 . 06	4 969 369 . 76	76 . 65
C19 7	7 474 379 . 07	4 969 292 . 93	76 . 90
C20 2	7 474 641 . 98	4 968 979 . 20	77 . 25
C27 4	7 474 849 . 70	4 968 726 . 67	76 . 90
C31 8	7 474 355 . 40	4 969 407 . 22	76 . 00
C31 9	7 474 467 . 10	4 969 421 . 47	76 . 55
C32 0	7 474 438 . 61	4 969 646 . 00	76 . 68
T-C32 9	7 474 379 . 43	4 969 399 . 63	
C3	7 474 806 . 82	4 969 662 . 71	75 . 90
C9	7 474 945 . 26	4 969 679 . 60	75 . 40
C13	7 474 594 . 86	4 969 636 . 84	76 . 50
C14	7 474 620 . 70	4 969 640 . 01	76 . 45
C17	7 474 666 . 36	4 969 645 . 58	76 . 40
C17 1	7 474 668 . 94	4 969 645 . 88	76 . 40
C23	7 474 599 . 04	4 969 602 . 59	76 . 60
M 8 5	7 474 662 . 46	4 969 673 . 31	76 . 50
M 8 5	7 474 665 . 56	4 969 673 . 68	76 . 50
M 8 6	7 474 803 . 44	4 969 630 . 51	76 . 20
X	7 474 591 . 39	4 969 664 . 64	76 . 77
X-C32	7 474 942 . 75	4 969 707 . 51	75 . 90
X10	7 474 512 . 47	4 969 140 . 22	77 . 15
X11	7 474 645 . 23	4 969 981 . 47	77 . 25
X12	7 474 690 . 97	4 969 926 . 57	77 . 10
X13	7 474 736 . 90	4 968 871 . 44	77 . 15
X14	7 474 782 . 46	4 968 816 . 79	77 . 05
X15	7 474 839 . 38	4 968 748 . 46	76 . 96
X16	7 474 859 . 25	4 969 704 . 62	76 . 90
X17	7 474 899 . 89	4 968 675 . 83	76 . 95
X18	7 474 874 . 64	4 968 893 . 60	76 . 35
X19	7 475 030 . 55	4 969 023 . 50	76 . 40
X20	7 474 931 . 57	4 968 925 . 27	76 . 25
X21	7 475 040 . 23	4 968 915 . 81	76 . 30
X22	7 474 997 . 42	4 968 746 . 25	76 . 30
X23	7 474 474 . 82	4 969 360 . 72	76 . 70
X24	7 474 468 . 28	4 969 412 . 13	76 . 60
X25	7 474 593 . 86	4 968 427 . 60	76 . 40

ИЗМЕНЕ И ДОПУНЕ ПЛАНА ДЕТАЉНЕ РЕГУЛАЦИЈЕ
"ХИПОДРОМ" У ПАНЧЕВУ







ИЗМЕНЕ И ДОПУНЕ ПЛАНА ДЕТАЉНЕ РЕГУЛАЦИЈЕ "ХИПОДРОМ" У ПАНЧЕВУ

План намене површина


Лист: 02