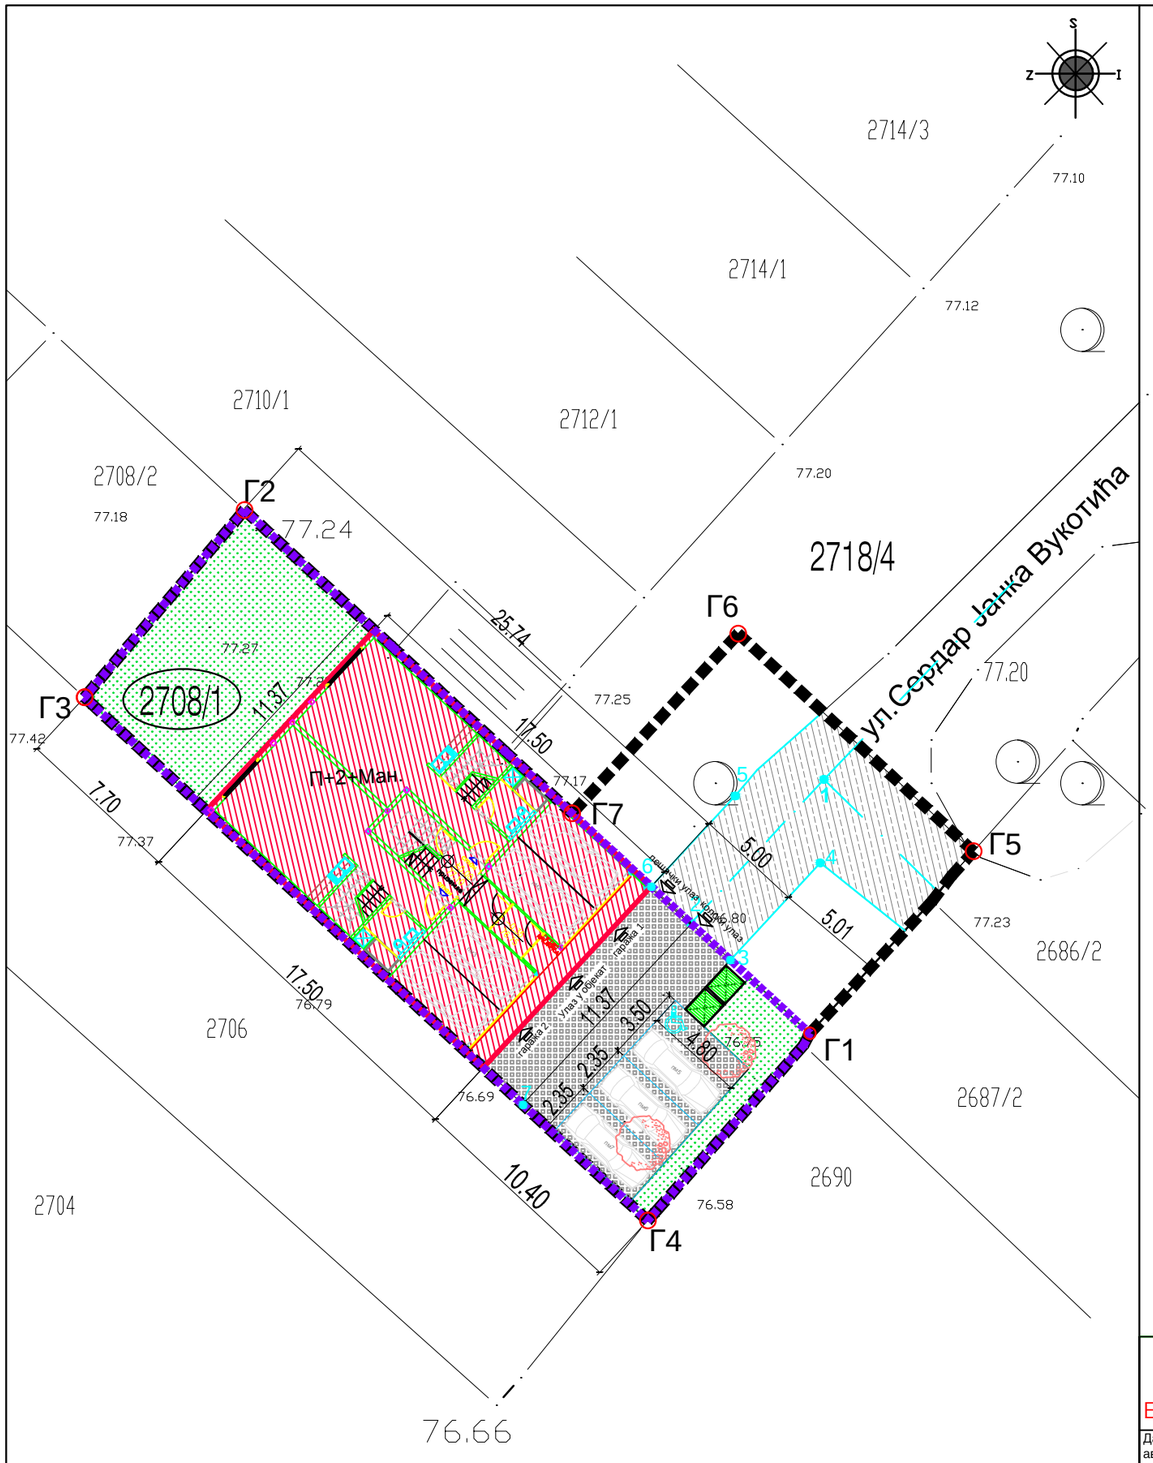

УРБАНИСТИЧКИ ПРОЈЕКАТ
као урбанистичко - архитектонска разрада локације за изградњу вишепородичног стамбеног објекта П+2+Ман. на кат.пар.бр.2708/1 К.О.Панчево

ЛЕГЕНДА

- граница обухвата урбанистичког пројекат
- граница парцеле за коју се ради урбанистички
- Г1-Г6 тачке обухвата урбанистичког пројекта
- Г1-Г4 тачке парцеле за коју се ради урбанистички пројекат
- 2708/1 катастарски број парцеле за коју се ради урбанистички пројекат
- 2718/4 катастарска парцела на којој се ради саобраћајни прикључак
- Планирани вишепородични стамбени објекат П+2+Ман.
- Зелене површине
- Саобраћајне и манипулативне површине-Растер коцке
- Контејнери
- Саобраћајни прикључак
- 2 пм +1 пм за особе са специјалним потребама + 4 пм у гаражи објекта

Координате осовинских тачака

	Y (m)	X (m)
1.	7 473 477.03	4 970 025.18
2.	7 473 470.86	4 970 018.51

Координате граничних (међних) тачака катастарске парцеле бр.2708/1

бр.тачке	Y(m)	X(m)
Г1	7 473 476,37	4 970 013,43
Г2	7 473 450,18	4 970 037,65
Г3	7 473 442,77	4 970 028,98
Г4	7 473 468,86	4 970 004,75

Координате детаљних тачака

	Y (m)	X (m)	Z (m)
3.	7 473 472.70	4 970 016.82	76.79
4.	7 473 476.84	4 970 021.31	76.81
5.	7 473 472.91	4 970 024.41	76.91
6.	7 473 469.03	4 970 018.51	76.89
7.	7 473 609.02	4 970 013.98	76.70

Координате тачака обухвата урбан.пројекта

бр.тачке	Y(m)	X(m)
Г1	7 473 476,37	4 970 013,42
Г2	7 473 450,18	4 970 037,65
Г3	7 473 442,77	4 970 028,98
Г4	7 473 468,86	4 970 004,75
Г5	7 473 483,95	4 970 021,85
Г6	7 473 473.05	4 970 031,93
Г7	7 473 465,36	4 970 023,61

D.O.O. ZA ARHITEKTURU I URBANIZAM
Pančevo, Ul.Žarka Zrenjanina br.3
tel: 013/35-15-15; fax: 013/35-15-15
mob: 063/240-790
e-mail:blockart@mts.rs

Инвеститор:
Василије Драганић ул.Савска бр.6 Панчево
Мијовић Владан ул. Светозара Милетића бр.5/5 Панчево

Објекат:
Изградња вишепородичног стамбеног објекта П+2+Ман.
Сердара Јанка Вукотића бр.1, кат.пар.бр. 2708/1 К.О.Панчево

Датум:	Број пројекта:	Размера:	Број листа
август 2018.	УП-86/17	1:250	3.

Ситуационо решење са наменом површина

Врста техничке документације:
Урбанистички пројекат

Врста пројекта:
Урбанистички пројекат као урбанистичко архитектонск а разрада локације за изградњу вишепородичног стамбеног објекта ,на кат.пар.бр.2708/1 К.О.Панчево

Пројектант сарадник:
Црвић Бранислава струк.инж.арх.

Одговорни урбаниста:
Виолета Марковић Драгин
бр.лиценце: 200 0229 03

ИНЖЕЊЕРСКА КОМОРА СРБИЈЕ
Виолета Б. Марковић-Драгин
дипл. инж. арх.
200 0229 03
ОДГОВОРНИ УРБАНИСТА