


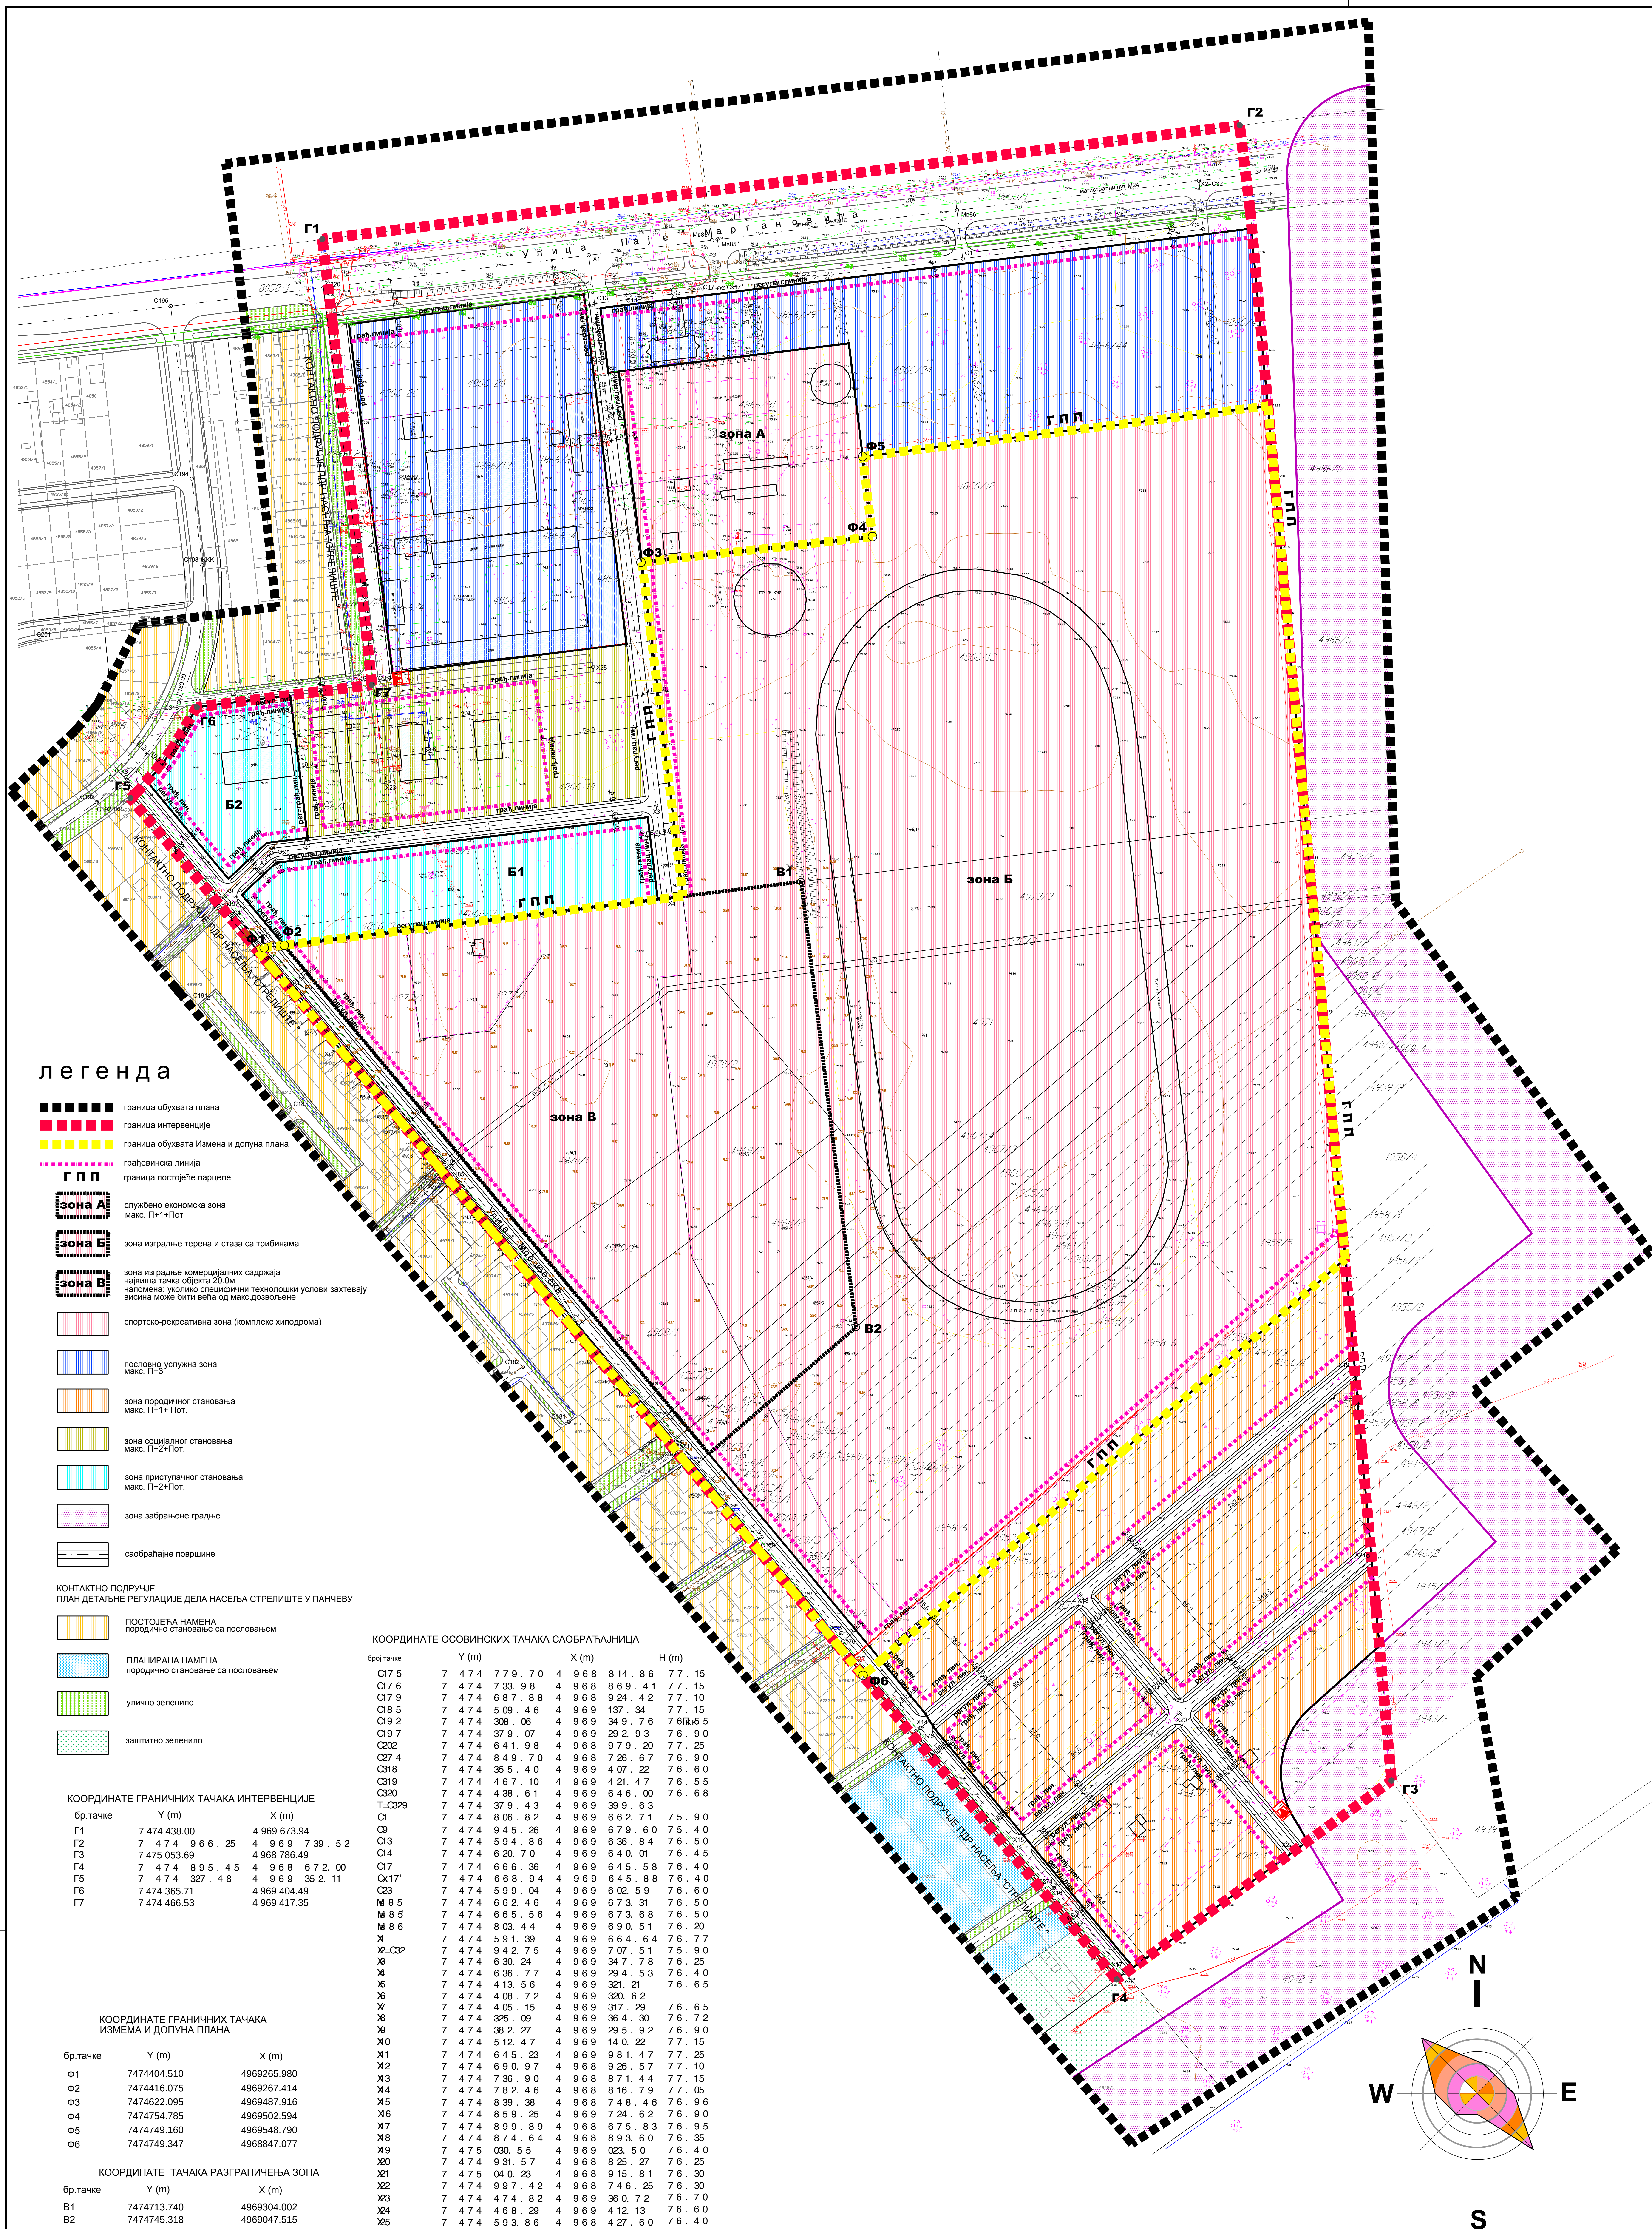

ИЗМЕНЕ И ДОПУНЕ ПЛАНА ДЕТАЉНЕ РЕГУЛАЦИЈЕ "ХИПОДРОМ" У ПАНЧЕВУ



Општина Панчево

Општина Панчево

Општина Панчево

Општина Панчево

Општина Панчево

Општина Панчево

МАСШТАБ

1 : 1000

03

Општина Панчево	Општина Панчево	Општина Панчево	Општина Панчево
Општина Панчево	Општина Панчево	Општина Панчево	Општина Панчево
Општина Панчево	Општина Панчево	Општина Панчево	Општина Панчево
Општина Панчево	Општина Панчево	Општина Панчево	Општина Панчево