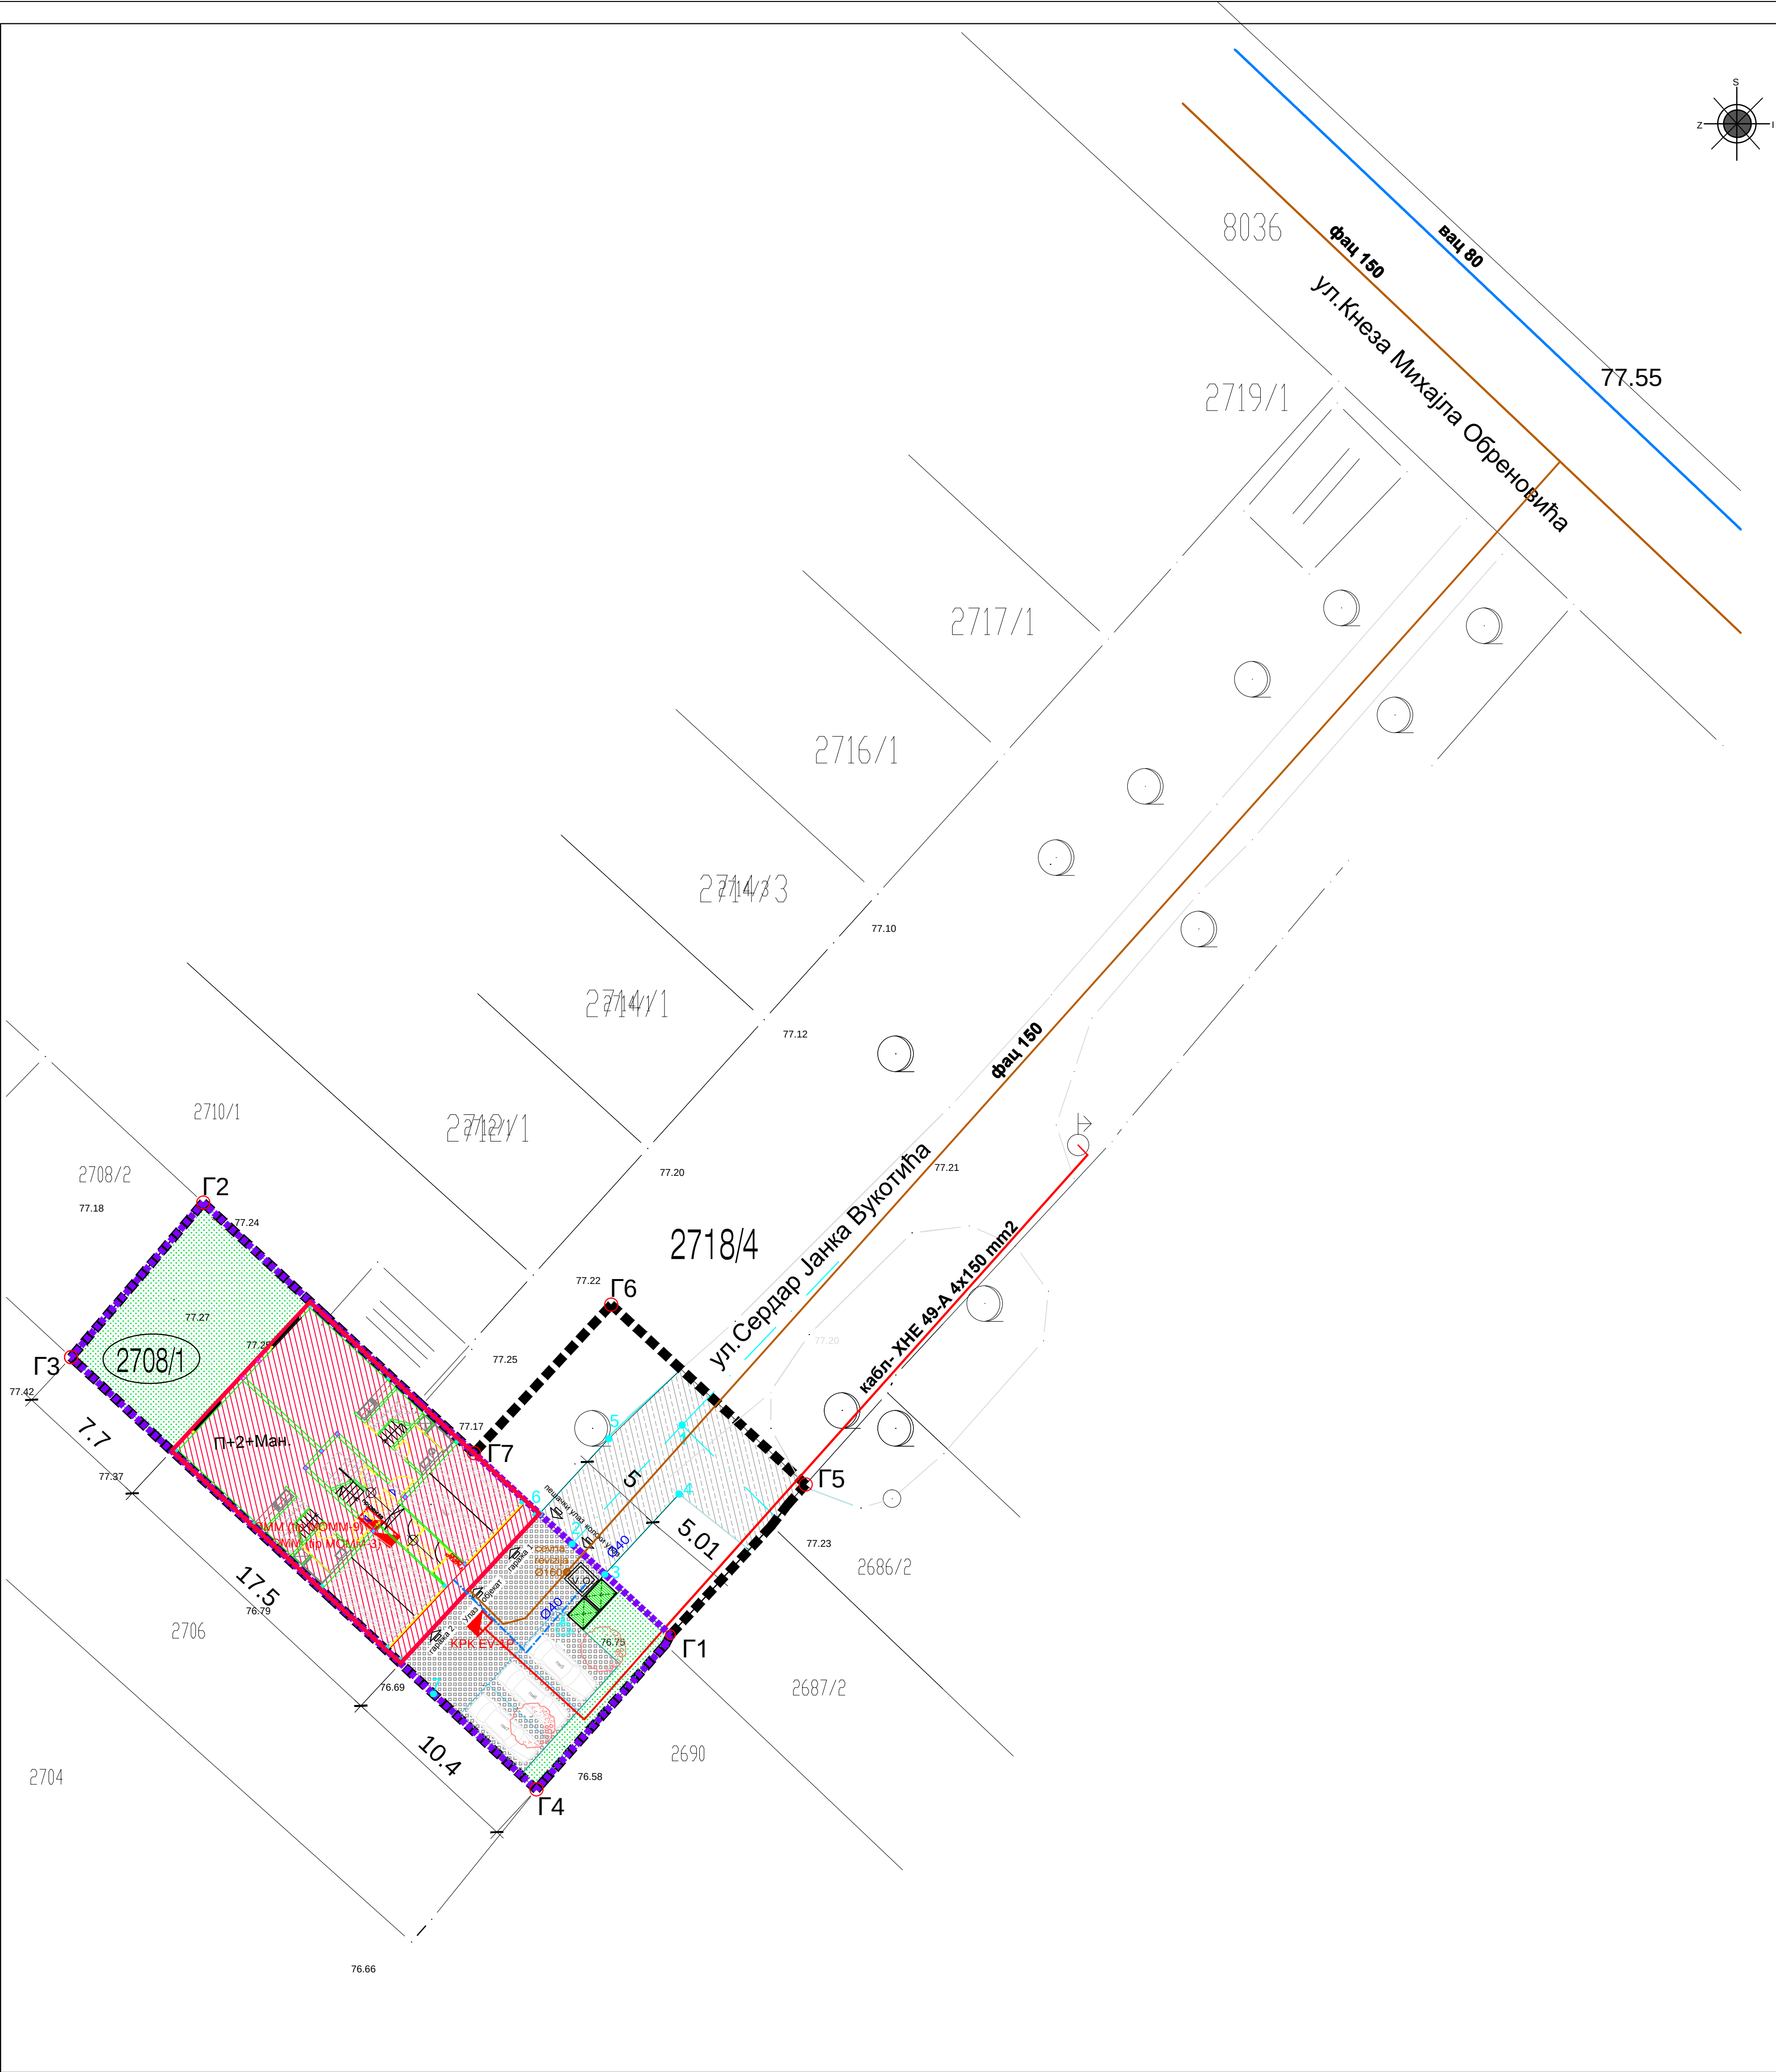


УРБАНИСТИЧКИ ПРОЈЕКАТ
као урбанистичко - архитектонска разрада
локације за изградњу
вишепородичног стамбеног објекта П+2+Ман.
на кат.пар.бр.2708/1 К.О.Панчево

ЛЕГЕНДА

- граница обухвата урбанистичког пројекта
- граница парцеле за коју се ради урбанистички пројекат
- Г1-Г6 тачке обухвата урбанистичког пројекта
- Г1-Г4 тачке парцеле за коју се ради урбанистички пројекат
- 2708/1 катастарски број парцеле за коју се ради урбанистички пројекат
- 2718/4 катастарска парцела на којој се ради саобраћајни прикључак
- Планирани вишепородични стамбени објект П+2+Ман.
- Зелене површине
- Саобраћајне и манипулативне површине-Растер коцке
- Контејнери
- Саобраћајни прикључак
- 2 пм +1 пм за особе са специјалним потребама + 4 пм у гаражи објекта

ПЛАНИРАНА ИНФРАСТРУКТУРА

- каблови енергетске инсталације
- кабловске прикључне кутије
- мерно разводни ормар
- водоводна мрежа
- фекална канализација

Координате осовинских тачака			Координате граничних (међних) тачака катастарске парцеле бр.2708/1		
	Y (m)	X (m)	бр.тачке	Y(m)	X(m)
1.	7 473 477.03	4 970 025.18	Г1	7 473 476.37	4 970 013.43
2.	7 473 470.86	4 970 018.51	Г2	7 473 450.18	4 970 037.65
			Г3	7 473 442.77	4 970 028.98
			Г4	7 473 468.86	4 970 004.75

Координате детаљних тачака			Координате тачака обухвата урбан.пројектом		
	Y (m)	X (m)	бр.тачке	Y(m)	X(m)
3.	7 473 472.70	4 970 016.82	Г1	7 473 476.37	4 970 013.42
4.	7 473 476.86	4 970 021.31	Г2	7 473 450.18	4 970 037.65
5.	7 473 472.91	4 970 024.41	Г3	7 473 442.77	4 970 028.98
6.	7 473 469.03	4 970 018.51	Г4	7 473 468.86	4 970 004.75
7.	7 473 609.02	4 970 013.98	Г5	7 473 483.95	4 970 021.85
			Г6	7 473 473.05	4 970 031.93
			Г7	7 473 465.36	4 970 023.61

D.O.O. ZA ARHITEKTURU I URBANIZAM
Pančevo, Uli Zarka Zrenjanina br.3
tel: 013/35-15-15; fax: 013/35-15-15
mob: 9832040-750
e-mail: blockart@mts.rs

Датум:
август 2018.

Број пројекта:
УП-86/17

Размера:
1:250

Број листа:
5.

Врста техничке документације:
Урбанистички пројекат

Инвеститор:
Василије Драганић ул.Савска бр.6 Панчево
Милош Владак ул. Светозара Милетића бр.5/5 Панчево

Објект:
Изградња вишепородичног стамбеног објекта П+2+Ман.
Серадара Јанка Вукотића бр.1, кат.пар.бр. 2708/1 К.О.Панчево

Ситуационо решење планиране инфраструктуре са предлозима прикључака на постојећу инфраструктуру

Врста пројекта:
Урбанистички пројекат као урбанистичко архитектонска разрада локације за изградњу вишепородичног стамбеног објекта на кат.пар.бр.2708/1 К.О.Панчево.

Пројектант сарадник:
Др.Бранислава струк.инж.арх.

Одговорни урбаниста:
Виолета Марковић Драгин
бр.лиценце: 200 0229 03