



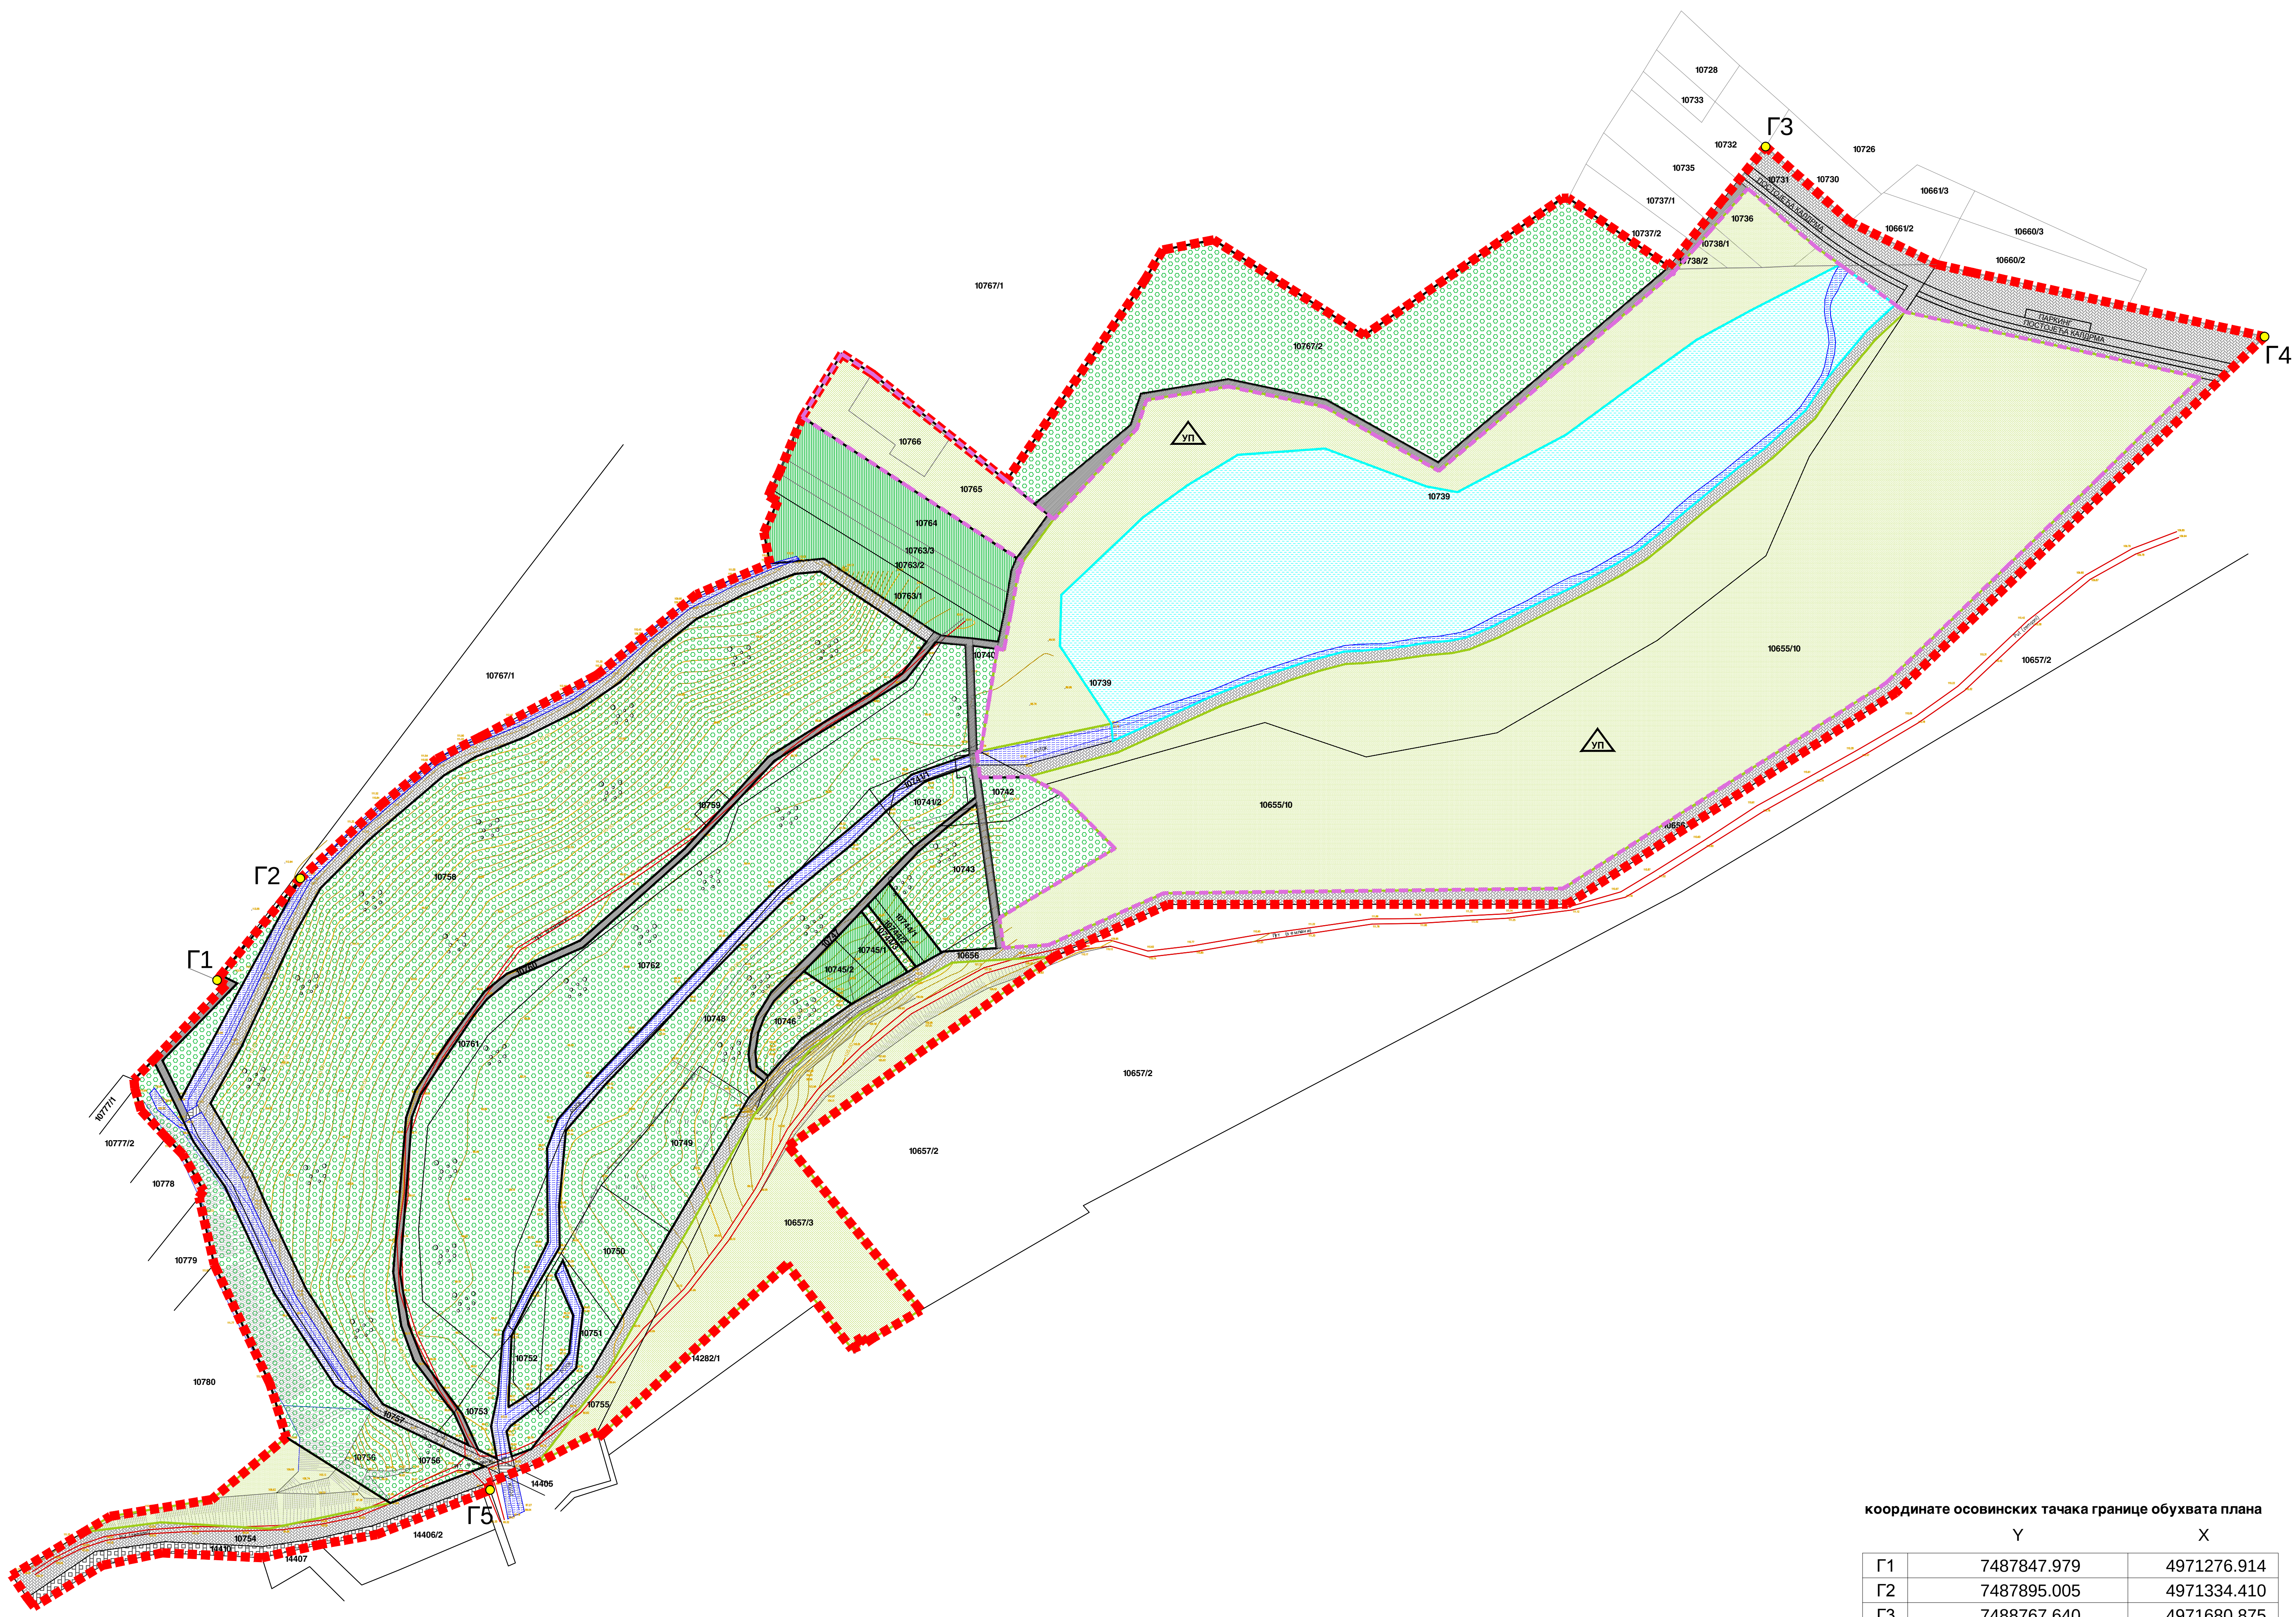


координате осовинских тачака границе обухвата плана		
	Y	X
Г1	7487847.979	4971276.914
Г2	7487895.005	4971334.410
Г3	7488767.640	4971680.875
Г4	7488916.447	4971554.576
Г5	7488002.313	4970988.709

- ЛЕГЕНДА**
- граница обухвата плана
 - Г1 - Г5 тачке границе обухвата плана
 - ГРАЂЕВИНСКО ЗЕМЉИШТЕ ЈАВНЕ НАМЕНЕ**
 - водена површина
 - канал - "Доловачки Бегеј"
 - шума
 - простор за рекреацију
 - колско пешачке површине
 - пешачко бициклистичке површине
 - паркинг површине
 - прелази
 - земљани путеви - стазе
 - ГРАЂЕВИНСКО ЗЕМЉИШТЕ ОСТАЛЕ НАМЕНЕ**
 - шума у приватном власништву
 - пољопривредно земљиште
 - Смернице за спровођење плана
 - разрада израдом УП - а

**ПЛАН ДЕТАЉНЕ РЕГУЛАЦИЈЕ
ПОДРУЧЈА ХРАСТОВЕ ШУМЕ -
ПОВРШИНЕ СПЕЦИЈАЛНЕ НАМЕНЕ
У К.О. ДОЛОВО**
- НАЦРТ -

**Граница плана са детаљном
наменом и поделом на зоне и/или
целине и смерницама за спровођење**

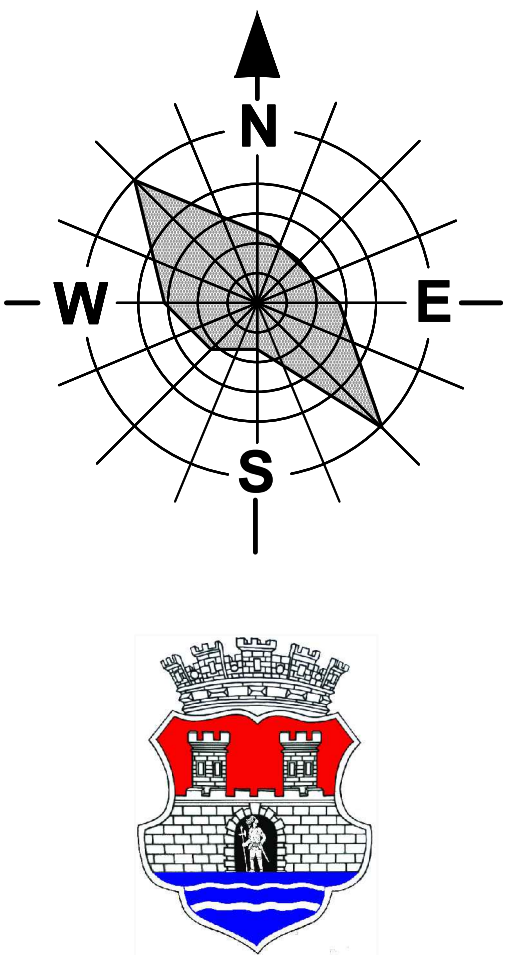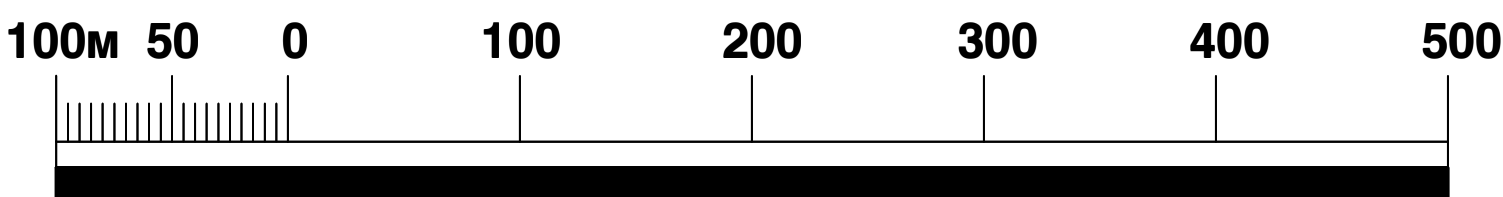

	ИЗ ИМ ПЛАНОВ:	БРОЈ :
	ПЛАН ДЕТАЉНЕ РЕГУЛАЦИЈЕ ПОДРУЧЈА ХРАСТОВЕ ШУМЕ - ПОВРШИНЕ СПЕЦИЈАЛНЕ НАМЕНЕ У К.О. ДОЛОВО	01-5223/2015
ОД ОВ ОРНИ УРБАНИСТА : Весна Суботић ДИПЛОМ. ИНЖ. АРХ.	ФАЗА ИЗРАДЕ ПЛАНОВ:	ШИФРА :
	НАЦРТ	
ПЛАНИРАНИ САРВАДИЦИ : Марко Марип Татјана Вуксан ДИПЛОМ. ИНЖ. АРХ.	ИЗ ИМ ЦРТЕЖА :	Граница плана са детаљном наменом и поделом на зоне и/или целине и смерницама за спровођење
Техничка обрада : Весна Ромчев АРХ. ТЕХ.	Размера : 1 : 2500	
	БРОЈ ЦРТЕЖА :	4