


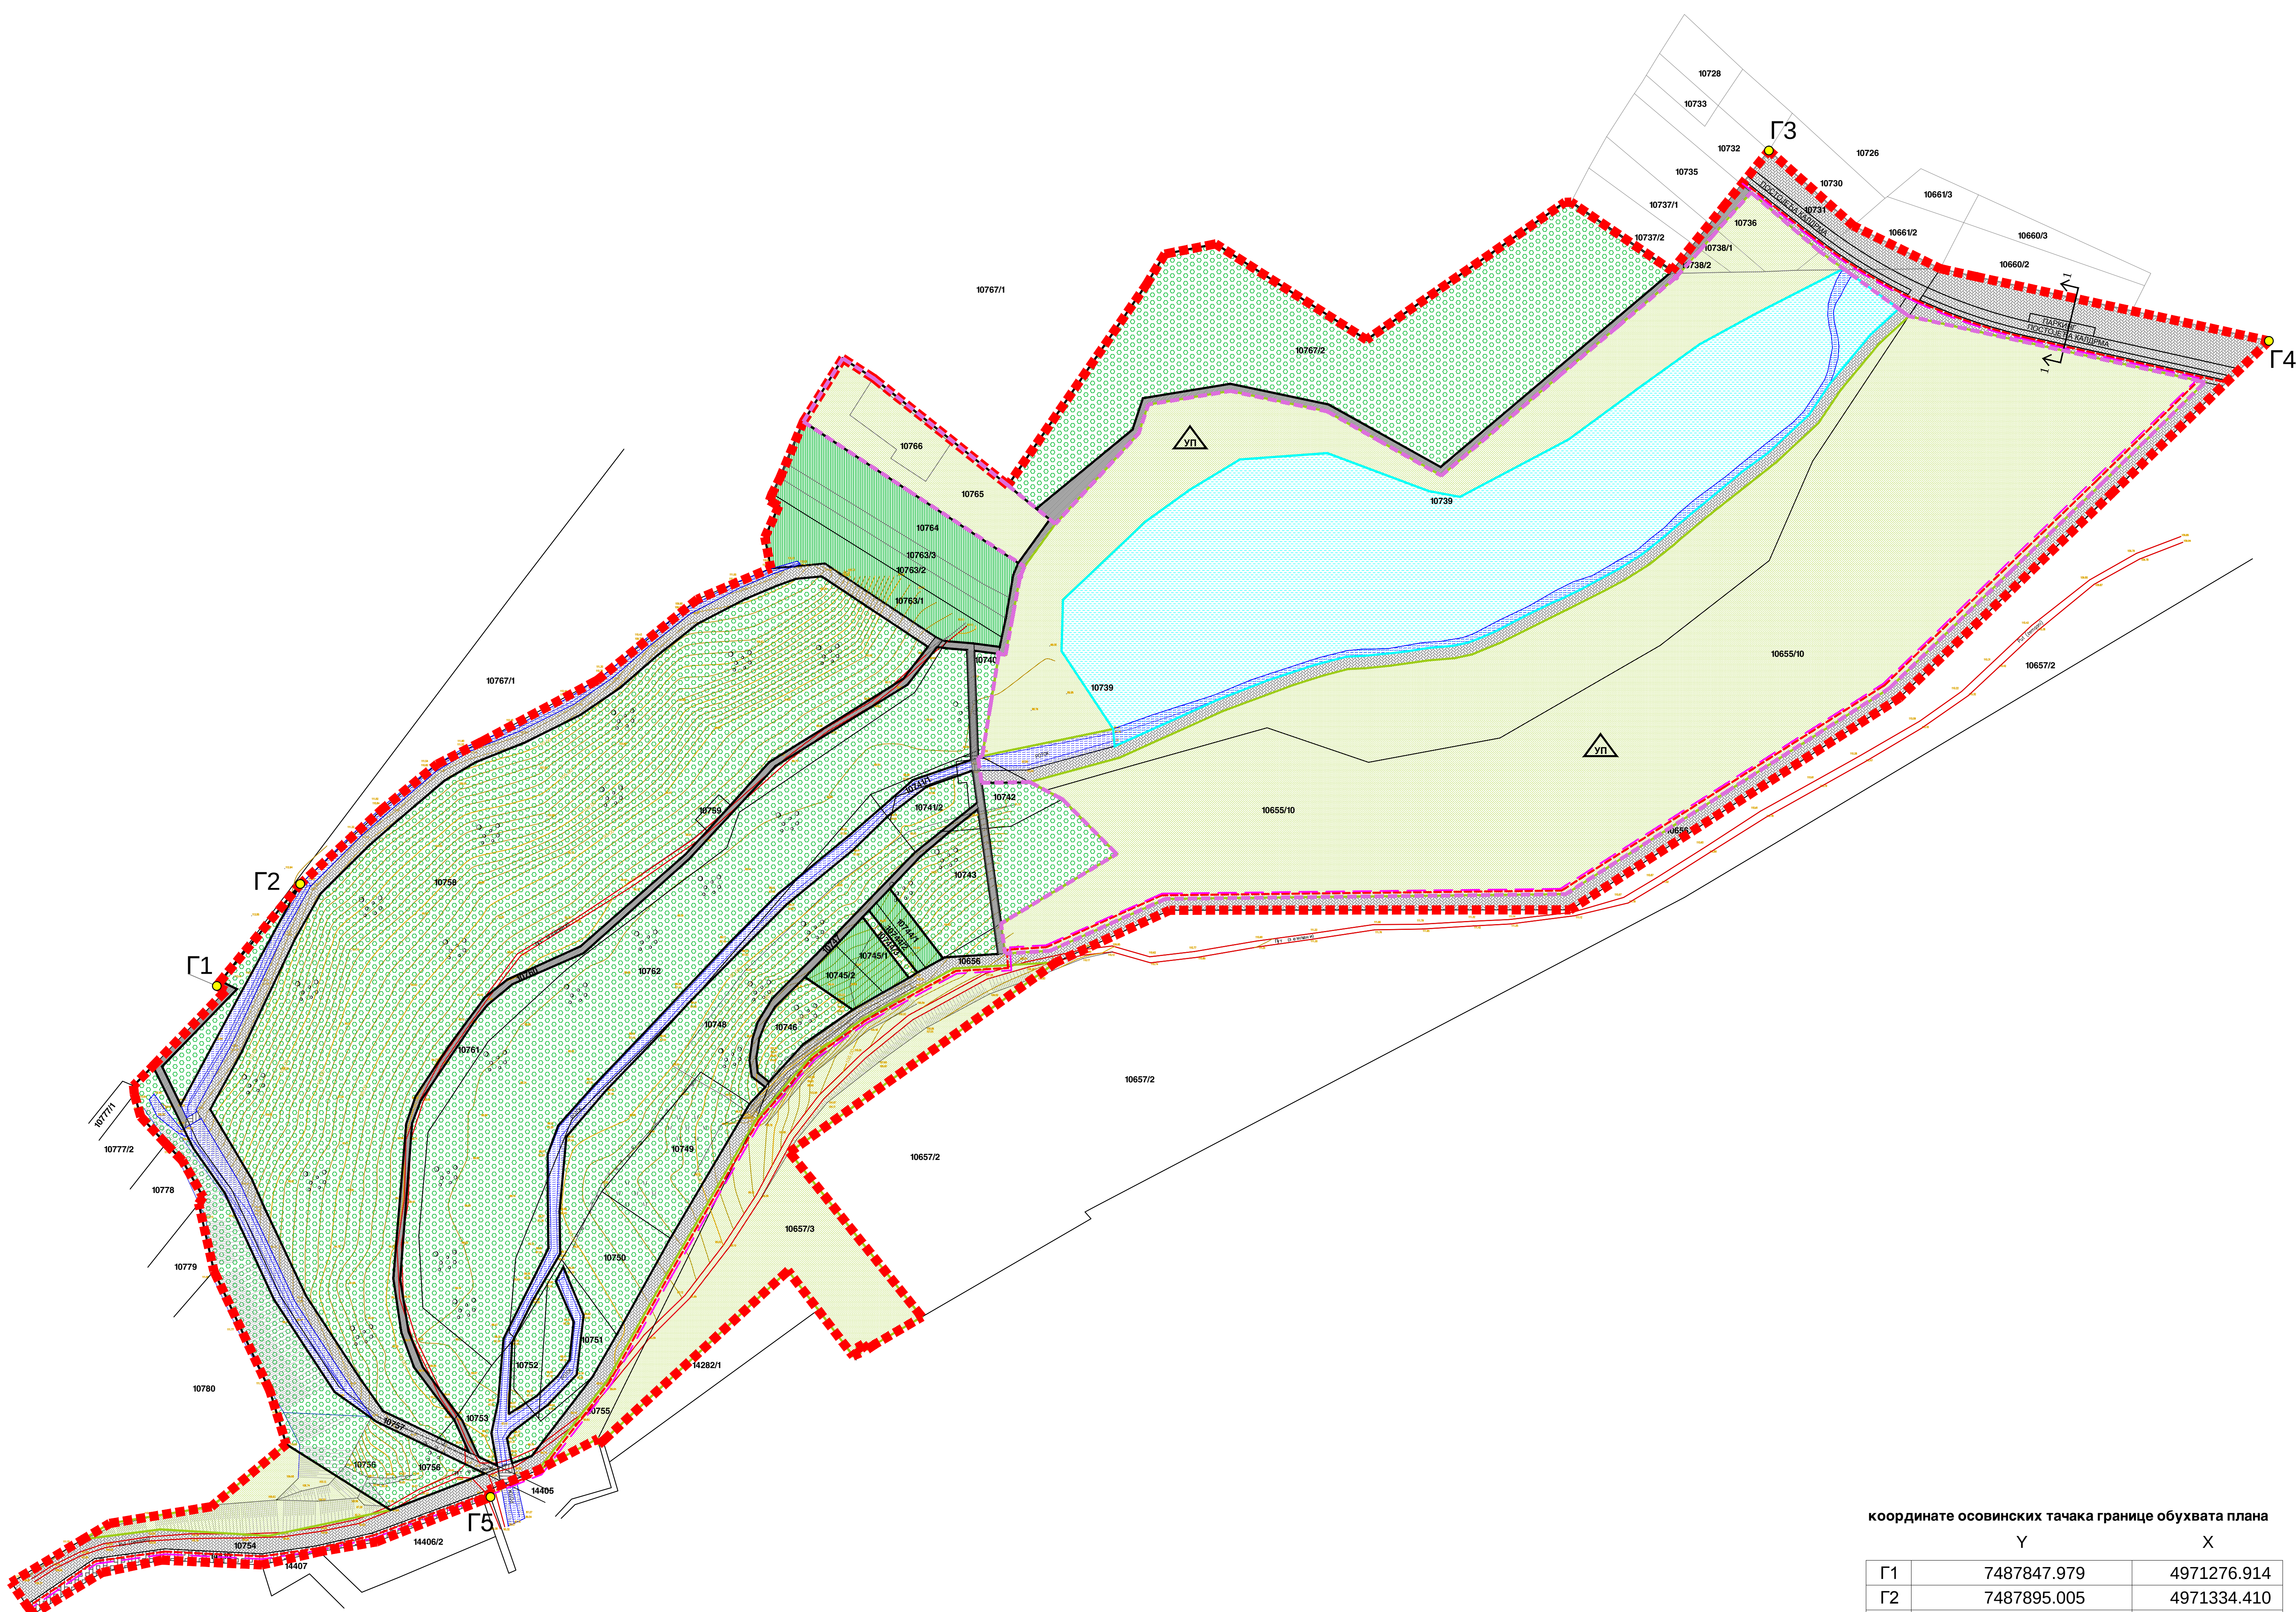

координате осовинских тачака границе обухвата плана		
	Y	X
G1	7487847.979	4971276.914
G2	7487895.005	4971334.410
G3	7488767.640	4971680.875
G4	7488916.447	4971554.576
G5	7488002.313	4970988.709

- ЛЕГЕНДА
- Г1 - Г5

ГРАЂЕВИНСКО ЗЕМЉИШТЕ ЈАВНЕ НАМЕНЕ

водена површина

канал - "Доловачки Бегеј"

шума

простор за рекреацију

колско пешачке површине

пешачко бициклистичке површине

паркинг површине

прелази

земљани путеви - стазе

ГРАЂЕВИНСКО ЗЕМЉИШТЕ ОСТАЛЕ НАМЕНЕ

шума у приватном власништву

пољопривредно земљиште

Смернице за спровођење плана

разрада израдом УП - а

граница обухвата плана

тачке границе обухвата плана
- ПЛАН ДЕТАЉНЕ РЕГУЛАЦИЈЕ
ПОДРУЧЈА ХРАСТОВЕ ШУМЕ -
ПОВРШИНЕ СПЕЦИЈАЛНЕ НАМЕНЕ
У К.О. ДОЛОВО
- НАЦРТ -
- Граница плана са детаљном
наменом и поделом на зоне и/или
целине и смерницама за спровођење
-
- ИНФРАСТРУКТУРА

ПЛАНИРАНА

електроенергетски вод

телекомуникациони вод

пољопривредно земљиште
-
- | | | | |
|---|---|----------------|-----------------------------|
| <div>УРБАНИЗАМ</div> <div>ПАНЧЕВО</div> <div>Организатор: урбаниста
Весна Суботић
дипл.инж.град.арх.</div> <div>Планери: сарадници:
Марко Марић дипл.инж.град.
Татјана Вуксан дипл.инж.саоб.
Оливера Радловић дипл.инж.град.
Петар Петровић дипл.инж.град.</div> <div>Техничка обрада:
Весна Ромчев арх.тех.
Гордана Коцић арх.тех.</div> | ИЗМЕНА ПЛАНА:
ПЛАН ДЕТАЉНЕ РЕГУЛАЦИЈЕ
ПОДРУЧЈА ХРАСТОВЕ ШУМЕ -
ПОВРШИНЕ СПЕЦИЈАЛНЕ НАМЕНЕ
У К.О. ДОЛОВО | | Број: 01-3223/2015
Знак: |
| | Фаза израде плана:
НАЦРТ | | Шифра: |
| | Постојећа и планирана
генерална решења мрежа
и објеката инфраструктуре
са синхрон планом | | |
| | Размера: 1 : 2500 | број цртежа: 6 | |