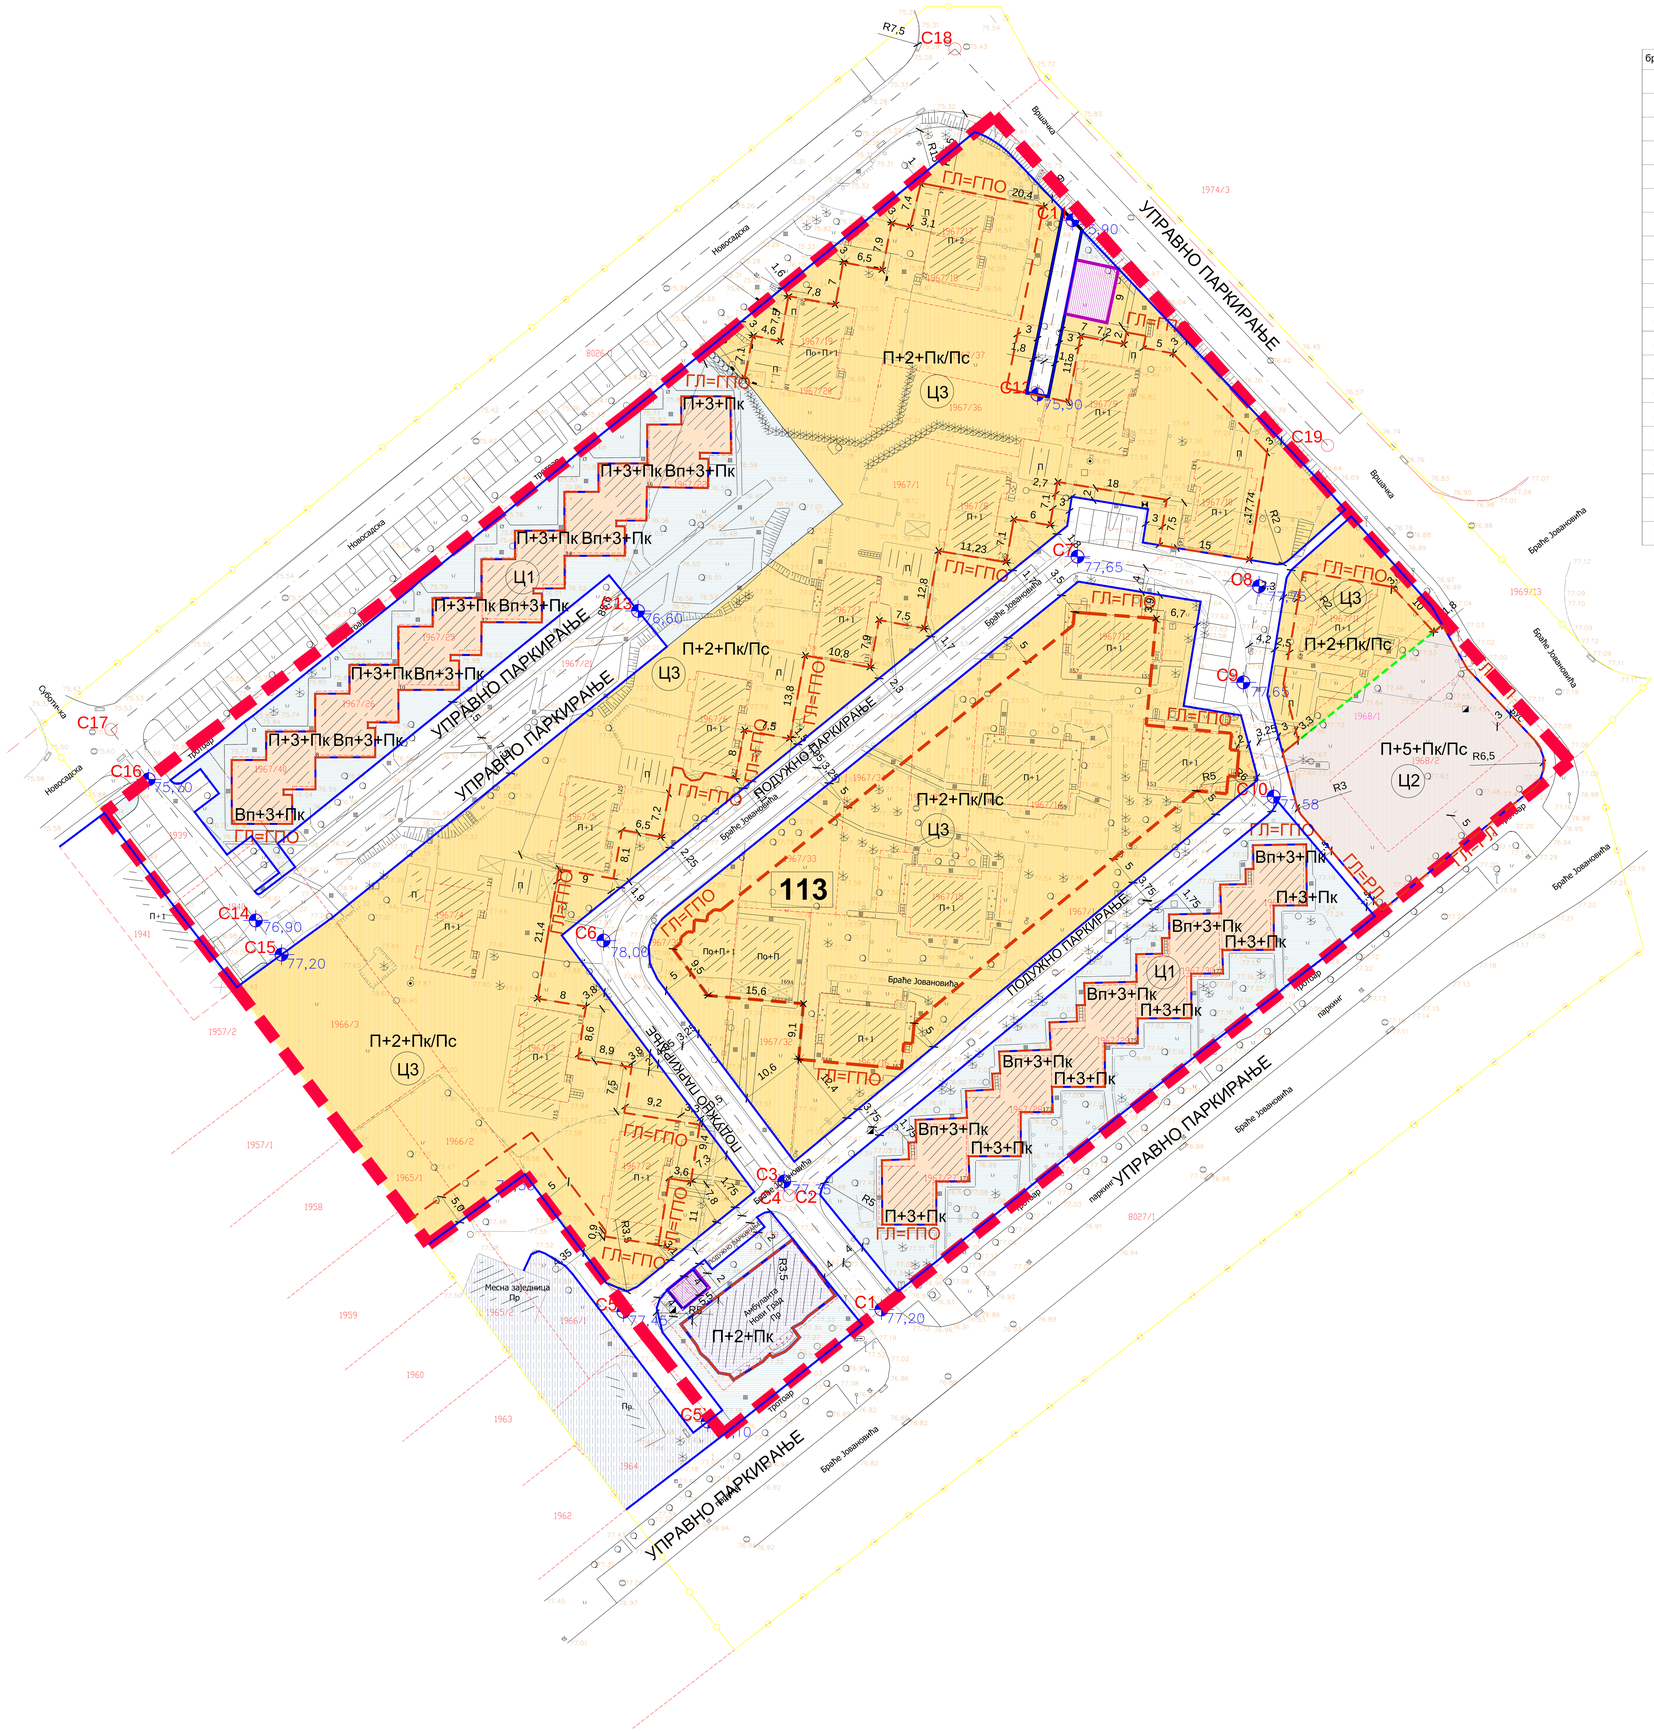

КООРДИНАТЕ ОСОВИНСКИХ ТАЧАКА

бр. тачке	Y (m)	X (m)
C1	7 472 979.82	4 970 487.43
C2	7 472 964.78	4 970 506.00
C3	7 472 963.98	4 970 508.31
C4	7 472 963.33	4 970 507.79
C5	7 472 937.74	4 970 487.06
C5'	7 472 951.51	4 970 469.13
C6	7 472 934.45	4 970 547.62
C7	7 473 011.83	4 970 610.26
C8	7 473 041.46	4 970 605.42
C9	7 473 038.89	4 970 589.73
C10	7 473 043.83	4 970 571.11
C11	7 473 011.02	4 970 665.15
C12	7 473 005.30	4 970 636.68
C13	7 472 940.12	4 970 601.40
C14	7 472 877.74	4 970 550.89
C15	7 472 881.96	4 970 545.33
C16	7 472 860.27	4 970 573.93
C17	7 472 854.12	4970582.04
C18	7 472 991.84	4 970 693.10
C19	7 473 052.63	4 970 628.41

ЛЕГЕНДА

ГРАЂЕВИНСКО ЗЕМЉИШТЕ ЈАВНЕ НАМЕНЕ

з о н а ј а в н и х н а м е н а

- Здравство
- Комунална зона и објекти
- Јавне блоковске површине
- Саобраћајне површине
- Управа и администрација

ГРАЂЕВИНСКО ЗЕМЉИШТЕ ОСТАЛЕ НАМЕНЕ

з о н а с т а н о в а њ а

legenda		Maksimalno dozvoqena visina (m) venac	Maksimalno dozvoqena visina (m) sleme	orjentacioni broj eta'a
Ц3		8.5	12.5	P+1+Pk
		11.5	15.5	P+2+Pk/Ps
Ц2		20.5	24.5	P+5+Pk/Ps
Ц1		14.5	18.5	P+3+Pk

Napomena 1:
Broj eta'a va'i samo kao orjentacioni parametar.

План детаљне регулације дела блока 113 (Котеж 1) у насељеном месту Панчево

Регулационо-нивелациони план са урбанистичким решењем саобраћајних и јавних површина

- граница обухвата плана П= 2ха 57ар 69 м2
- контактно подручје
- 113 — број блока
- Ц1 – Ц3 — број подцелине
- регулациона линија
- грађевинска линија
- осовина саобраћајнице
- С1-С19 — осовинске тачке
- 77,20 — нивелација
- Прецизно разграничење између целина Ц2 и Ц3 биће дефинисано формирањем парцеле за целину Ц2 односно Ц3

УРБАНИЗАМ ПАНЧЕВО	Назив плана: План детаљне регулације дела блока 113 (Котеж 1) у насељеном месту Панчево	Број: 05-14/2018
		Знак :
	Фаза израде плана: нацрт плана	
Одговорни урбаниста: Јелена Томић дипл.инж. арх.	Назив цртежа: Регулационо-нивелациони план са урбанистичким решењем саобраћајних и и јавних површина	
Планери сарадници: Марко Марић дипл.инж. геод. Татјана Вуксан дипл.инж.саобр.		
Техничка обрада: Лепосава Ракита арх. тех.	размера: 1 : 500	број цртежа: 5