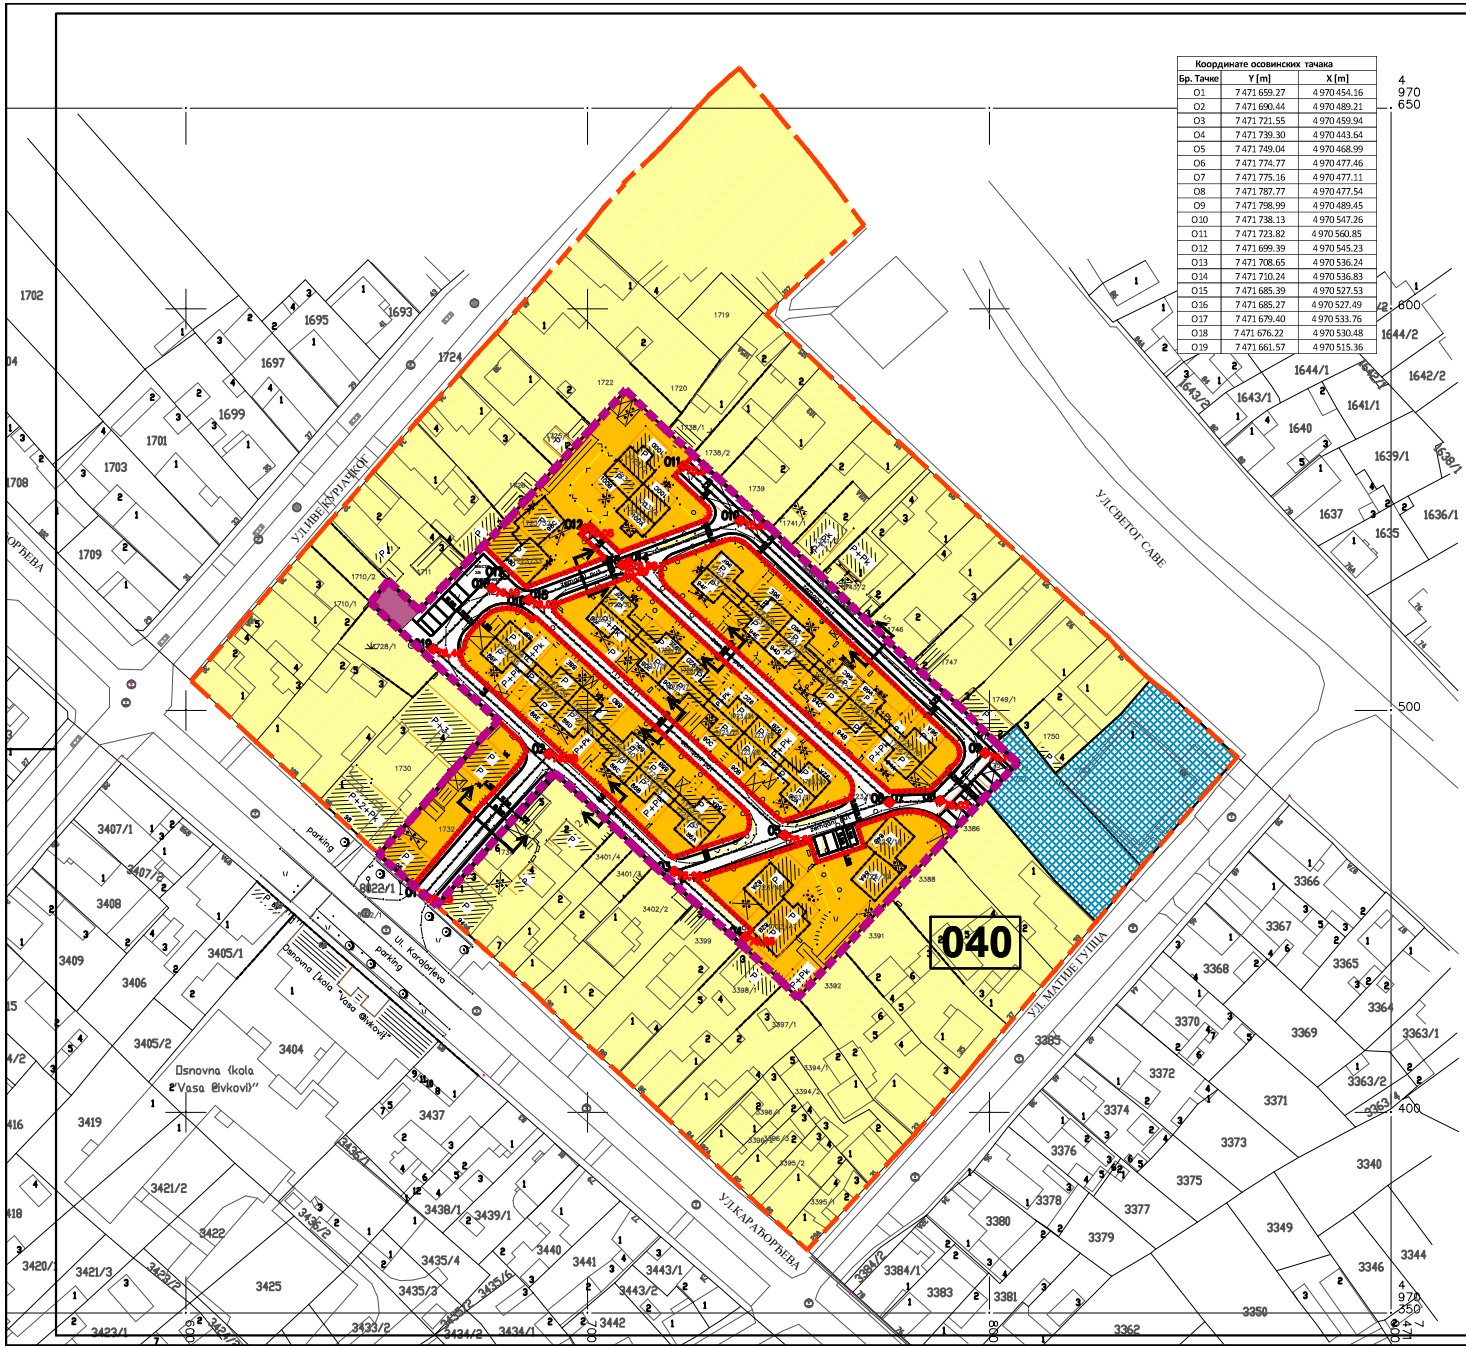

Координате осовинских тачака		
Бр. Тачке	Y [m]	X [m]
O1	7 471 659.27	4 970 454.16
O2	7 471 690.44	4 970 489.21
O3	7 471 721.55	4 970 459.94
O4	7 471 739.30	4 970 443.64
O5	7 471 749.04	4 970 468.99
O6	7 471 774.77	4 970 477.46
O7	7 471 775.16	4 970 477.11
O8	7 471 787.77	4 970 477.54
O9	7 471 798.99	4 970 489.45
O10	7 471 738.13	4 970 547.26
O11	7 471 723.82	4 970 560.85
O12	7 471 699.39	4 970 545.23
O13	7 471 708.65	4 970 536.24
O14	7 471 710.24	4 970 536.83
O15	7 471 685.39	4 970 527.53
O16	7 471 685.27	4 970 527.49
O17	7 471 679.40	4 970 533.76
O18	7 471 676.22	4 970 530.48
O19	7 471 661.57	4 970 515.36

ПЛАН ДЕТАЉНЕ РЕГУЛАЦИЈЕ УНУТРАШЊЕГ ДЕЛА БЛОКА 040 у насељеном месту Панчево

ЛЕГЕНДА

- граница обухвата плана
- 040 — број блока
- граница блока
- регулациона линија
- грађевинска линија
- саобраћајница
- осовина саобраћајнице
- 01 — осовинске тачке
- 66,50 — нивелација

ГРАЂЕВИНСКО ЗЕМЉИШТЕ ЈАВНЕ НАМЕНЕ

- комунална зона
- саобраћајне површине

ГРАЂЕВИНСКО ЗЕМЉИШТЕ ОСТАЛЕ НАМЕНЕ

- становање са компатибилним наменама у полуотвореном блоку

КОНТАКТНО ПОДРУЧЈЕ
ПЛАН ГЕНЕРАЛНЕ РЕГУЛАЦИЈЕ Целина 1
шири центар (круг обилазнице)

- становање са компатибилним наменама
- образовање

Назив плана: План детаљне регулације „Унутрашњег дела блока 040 у насељеном месту Панчево"		Број: 350-142/2018
Врста израде плана: нацрт		
Одговорни урбанисти: Душица Чернишин дипл.инж. арх.	Назив цртежа:	
Помоћник одговорног: Татјана Вуксан дипл.инж. пејз.	Регулационо-нивелационо решењем саобраћајних и јавних површина	
Техничка обрада: Јелисава Рашта дипл.инж.	Размера: 1 : 500	Број цртежа: 5