КОПИЈА КАТАСТАРСКОГ ПЛАНА ВОДОВА

Град / Општина ПАНЧЕВО

Размера: 1:1000

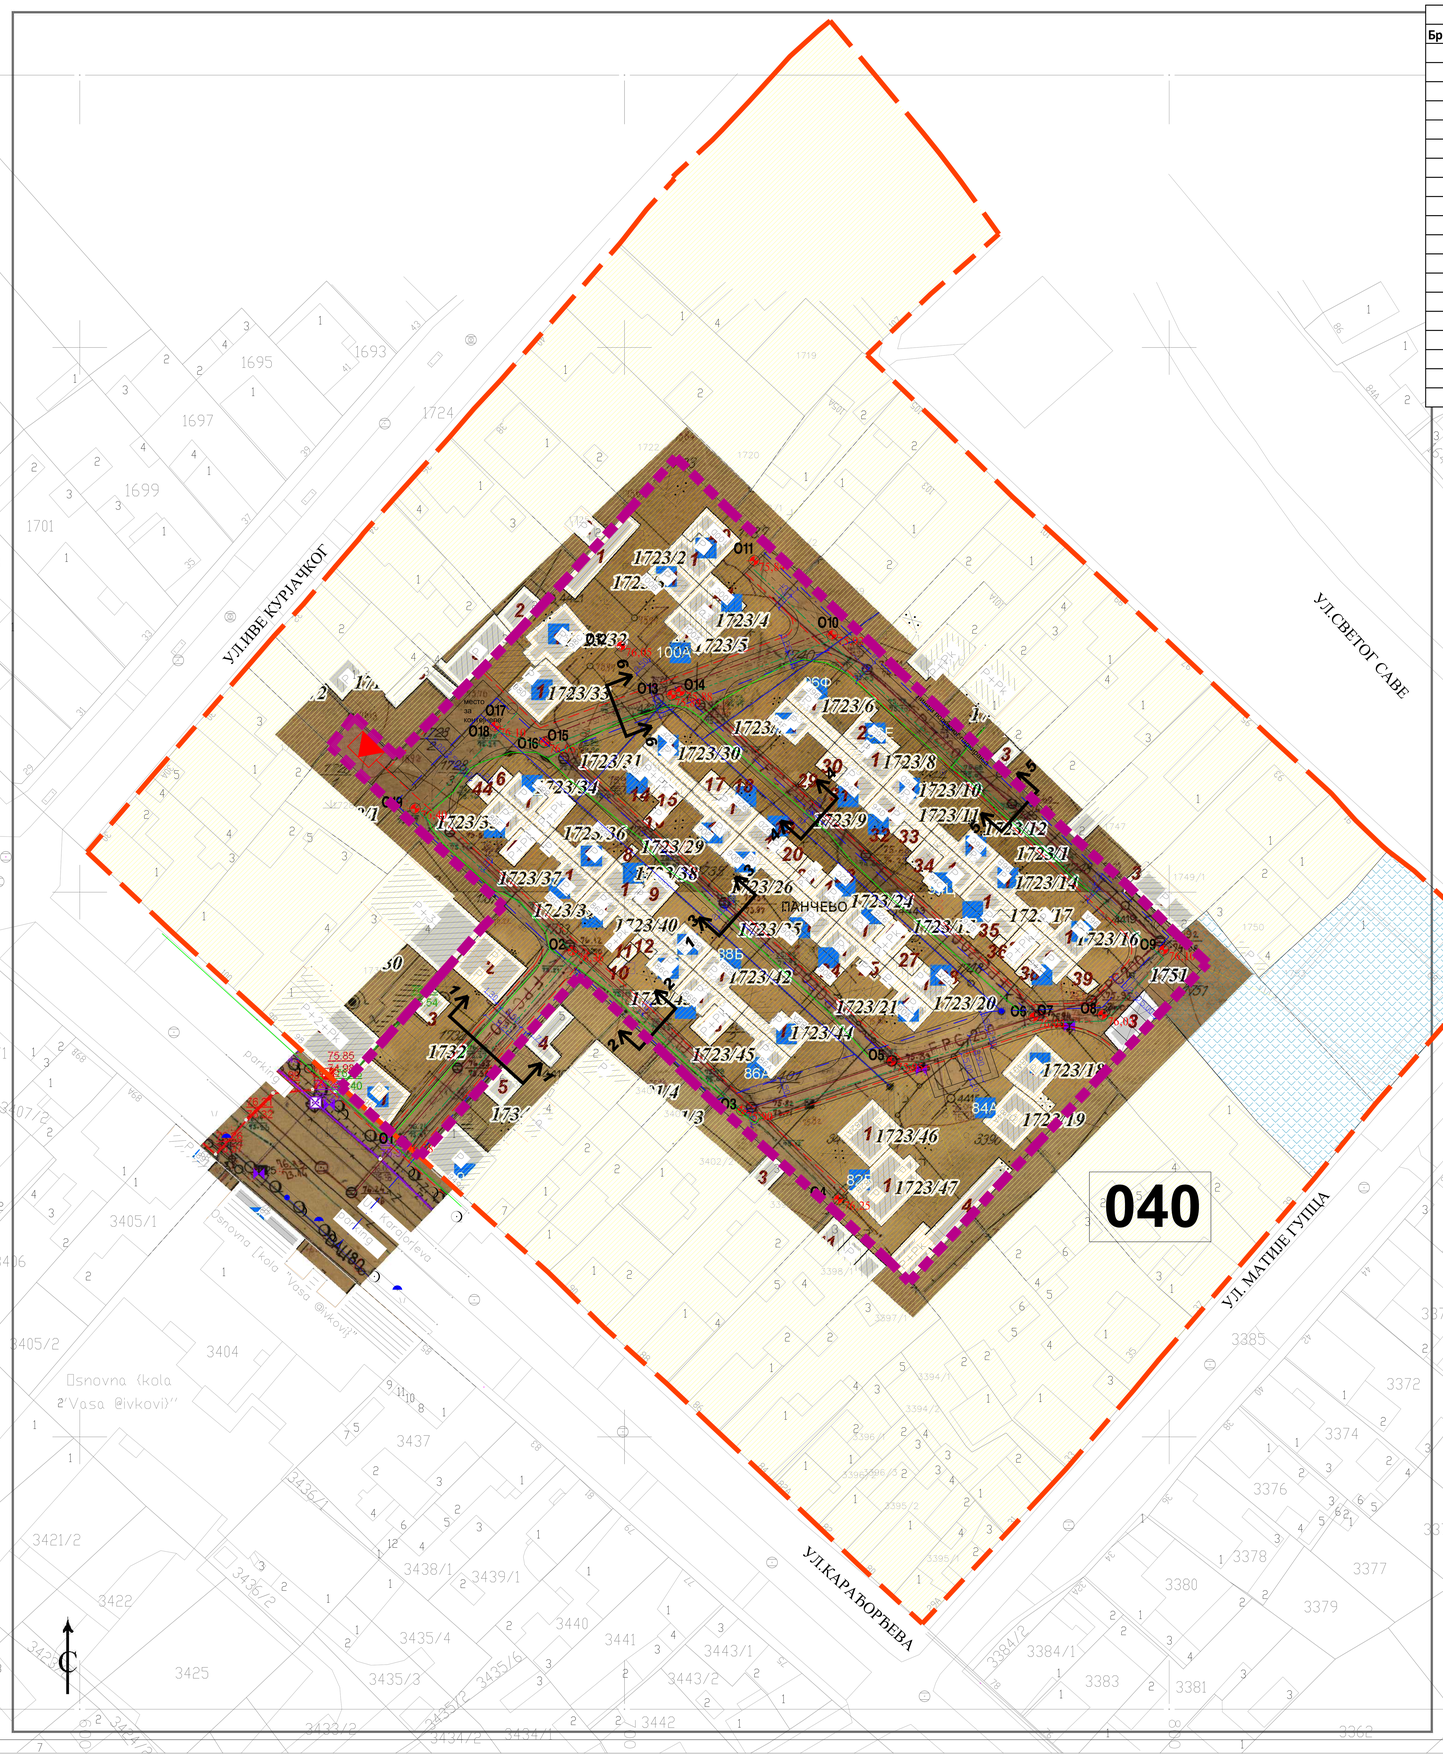

Координате осовинских тачака		
Бр. Тачке	Y [m]	X [m]
O1	7 471 659.27	4 970 454.16
O2	7 471 690.44	4 970 489.21
O3	7 471 721.55	4 970 459.94
O4	7 471 739.30	4 970 443.64
O5	7 471 749.04	4 970 468.99
O6	7 471 774.77	4 970 477.46
O7	7 471 775.16	4 970 477.11
O8	7 471 787.77	4 970 477.54
O9	7 471 798.99	4 970 489.45
O10	7 471 738.13	4 970 547.26
O11	7 471 723.82	4 970 560.85
O12	7 471 699.39	4 970 545.23
O13	7 471 708.65	4 970 536.24
O14	7 471 710.24	4 970 536.83
O15	7 471 685.39	4 970 527.53
O16	7 471 685.27	4 970 527.49
O17	7 471 679.40	4 970 533.76
O18	7 471 676.22	4 970 530.48
O19	7 471 661.57	4 970 515.36

ЛЕГЕНДА

граница обухвата плана

040 број блока

граница блока

ГРАЂЕВИНСКО ЗЕМЉИШТЕ ЈАВНЕ НАМЕНЕ

комунална зона

саобраћајне површине

ГРАЂЕВИНСКО ЗЕМЉИШТЕ ОСТАЛЕ НАМЕНЕ

становање са компатибилним наменама у полуотвореном блоку

КОНТАКТНО ПОДРУЧЈЕ
ПЛАН ГЕНЕРАЛНЕ РЕГУЛАЦИЈЕ Целина 1
шири центар (круг обилазнице)

становање са компатибилним наменама

образовање

У оквиру саобраћајних површина планирана је водопривредна, термоенергетска, електроенергетска и телекомуникациона инфраструктура.

саобраћајница

осовина саобраћајнице

01 осовинске тачке

69,50 нивелација

ПЛАН ДЕТАЉНЕ РЕГУЛАЦИЈЕ УНУТРАШЊЕГ ДЕЛА БЛОКА 040 у насељеном месту Панчево

ЛЕГЕНДА

ИНФРАСТРУКТУРА

ПОСТОЈЕЋА

електроенергетски вод

телекомуникациони вод

водовод

фекална канализација

гасовод

ПЛАНИРАНА

водовод

фекална канализација

атмосферска канализација

електроенергетски вод СН,НН и ЈО

трафо станица

УРБАНИЗАМ ПАНЧЕВО	Назив плана: План детаљне регулације унутрашњег дела блока 040 у насељеном месту Панчево	Број: 05-14/2018
	Фаза израде плана: нацрт	
Одговорни урбаниста: Душица Черницин дипл.инж. арх.	Назив цртежа: Постојећа и планирана решења мрежа и објеката инфраструктуре са синхрон планом	
Планери сарадници: Бела Кањ дипл.инж.маш. Татјана Вуксан дипл.инж.саоб. Петар Петровић дипл.инж.грађ. Весна Суботић дипл.инж.пејз.арх. Оливера Радуловић дипл.инж.ел. Марко Марић дипл.инж.пош.		
Техничка обрада: Гордана Коцић арх.тех.	размера: 1 : 500	број цртежа: 6