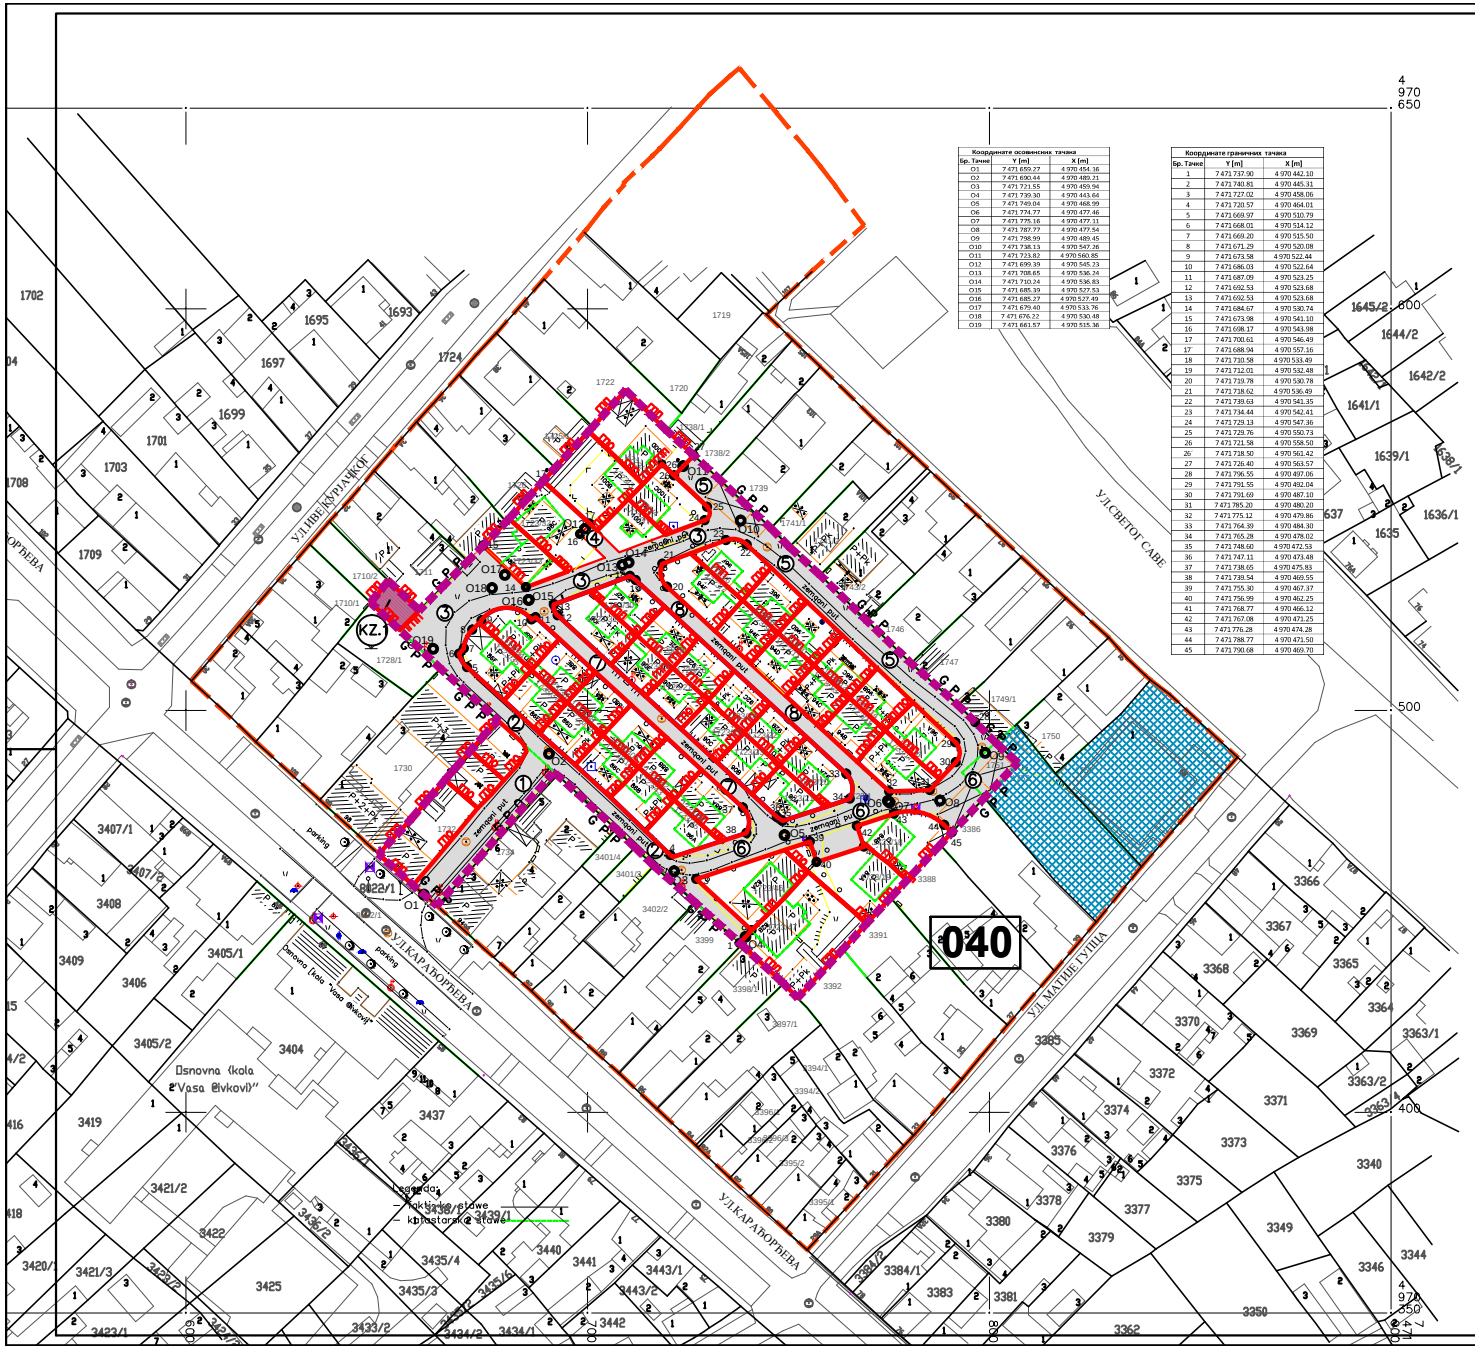

Координате осовинских тачака		
Бр. Тачке	Y [m]	X [m]
O1	7 471 659.27	4 970 454.16
O2	7 471 690.44	4 970 483.21
O3	7 471 721.55	4 970 459.94
O4	7 471 739.30	4 970 443.64
O5	7 471 749.04	4 970 468.99
O6	7 471 774.77	4 970 477.46
O7	7 471 775.16	4 970 477.11
O8	7 471 787.77	4 970 477.54
O9	7 471 798.99	4 970 489.45
O10	7 471 738.13	4 970 547.36
O11	7 471 723.82	4 970 560.85
O12	7 471 699.39	4 970 545.23
O13	7 471 708.65	4 970 536.24
O14	7 471 710.24	4 970 536.83
O15	7 471 685.39	4 970 527.53
O16	7 471 685.27	4 970 527.49
O17	7 471 679.40	4 970 533.76
O18	7 471 676.22	4 970 530.48
O19	7 471 661.57	4 970 515.36

Координате граничних тачака		
Бр. Тачке	Y [m]	X [m]
1	7 471 737.90	4 970 442.10
2	7 471 740.81	4 970 445.31
3	7 471 727.02	4 970 458.06
4	7 471 720.57	4 970 464.01
5	7 471 669.97	4 970 510.79
6	7 471 668.01	4 970 514.12
7	7 471 669.20	4 970 515.50
8	7 471 671.29	4 970 520.08
9	7 471 673.58	4 970 522.44
10	7 471 686.03	4 970 522.64
11	7 471 687.09	4 970 523.25
12	7 471 692.53	4 970 523.68
13	7 471 692.53	4 970 523.68
14	7 471 684.67	4 970 530.74
15	7 471 673.98	4 970 541.10
16	7 471 698.17	4 970 543.98
17	7 471 700.61	4 970 546.49
17	7 471 688.94	4 970 557.16
18	7 471 730.58	4 970 533.49
19	7 471 732.03	4 970 532.48
20	7 471 719.78	4 970 530.78
21	7 471 718.62	4 970 536.49
22	7 471 738.63	4 970 541.35
23	7 471 734.44	4 970 542.41
24	7 471 729.13	4 970 547.36
25	7 471 729.76	4 970 550.73
26	7 471 721.58	4 970 558.50
26	7 471 718.50	4 970 561.42
27	7 471 726.40	4 970 563.57
28	7 471 796.55	4 970 497.06
29	7 471 791.55	4 970 492.04
30	7 471 791.69	4 970 487.10
31	7 471 785.20	4 970 480.20
32	7 471 775.12	4 970 479.86
33	7 471 764.39	4 970 484.30
34	7 471 765.28	4 970 478.02
35	7 471 748.60	4 970 472.53
36	7 471 747.11	4 970 473.48
37	7 471 738.65	4 970 475.83
38	7 471 738.54	4 970 469.55
39	7 471 755.30	4 970 467.37
40	7 471 756.99	4 970 462.25
41	7 471 768.77	4 970 466.12
42	7 471 767.08	4 970 471.25
43	7 471 776.28	4 970 474.28
44	7 471 788.77	4 970 471.50
45	7 471 790.68	4 970 469.70

ПЛАН ДЕТАЉНЕ РЕГУЛАЦИЈЕ
УНУТРАШЊЕГ ДЕЛА БЛОКА 040
у насељеном месту Панчево

ЛЕГЕНДА

- граница обухвата плана
- 040 — број блока
- граница блока

ГРАЂЕВИНСКО ЗЕМЉИШТЕ ЈАВНЕ НАМЕНЕ

- 1 – 4 — саобраћајне површине
- KZ.1 — комунална зона

ГРАЂЕВИНСКО ЗЕМЉИШТЕ ОСТАЛЕ НАМЕНЕ

- грађевинско земљиште остале намене

КОНТАКТНО ПОДРУЧЈЕ
ПЛАН ГЕНЕРАЛНЕ РЕГУЛАЦИЈЕ Целина 1
шири центар (круг обилазнице)

- грађевинско земљиште остале намене
- образовање- земљиште јавне намене

ПРЕДЛОГ ПРЕПАРЦЕЛАЦИЈЕ

- границе постојећих катастарских парцела које се укидају
- границе планираних катастарских парцела
- ГПП — граница постојеће парцеле
- ГПО — граница постојећег објекта

Носилац израде плана: ПАНЧЕВО	Назив плана: План детаљне регулације „Унутрашњег дела блока 040 у насељеном месту Панчево	Број: 350-14/2018
Одговорни урбаниста: Душица Чернишин дипл.инж. арх.	Врста и врста плана: нацрт плана	
Стручни сарадници: Марко Марић дипл.инж. пејз. Татјана Вуксан дипл.инж.саобр.	Назив цртежа: Предлог препарцелације земљишта остале намене	
Техничка обрада: Гордана Пешић грађ.тех.	Размера: 1 : 500	Број листа: 8