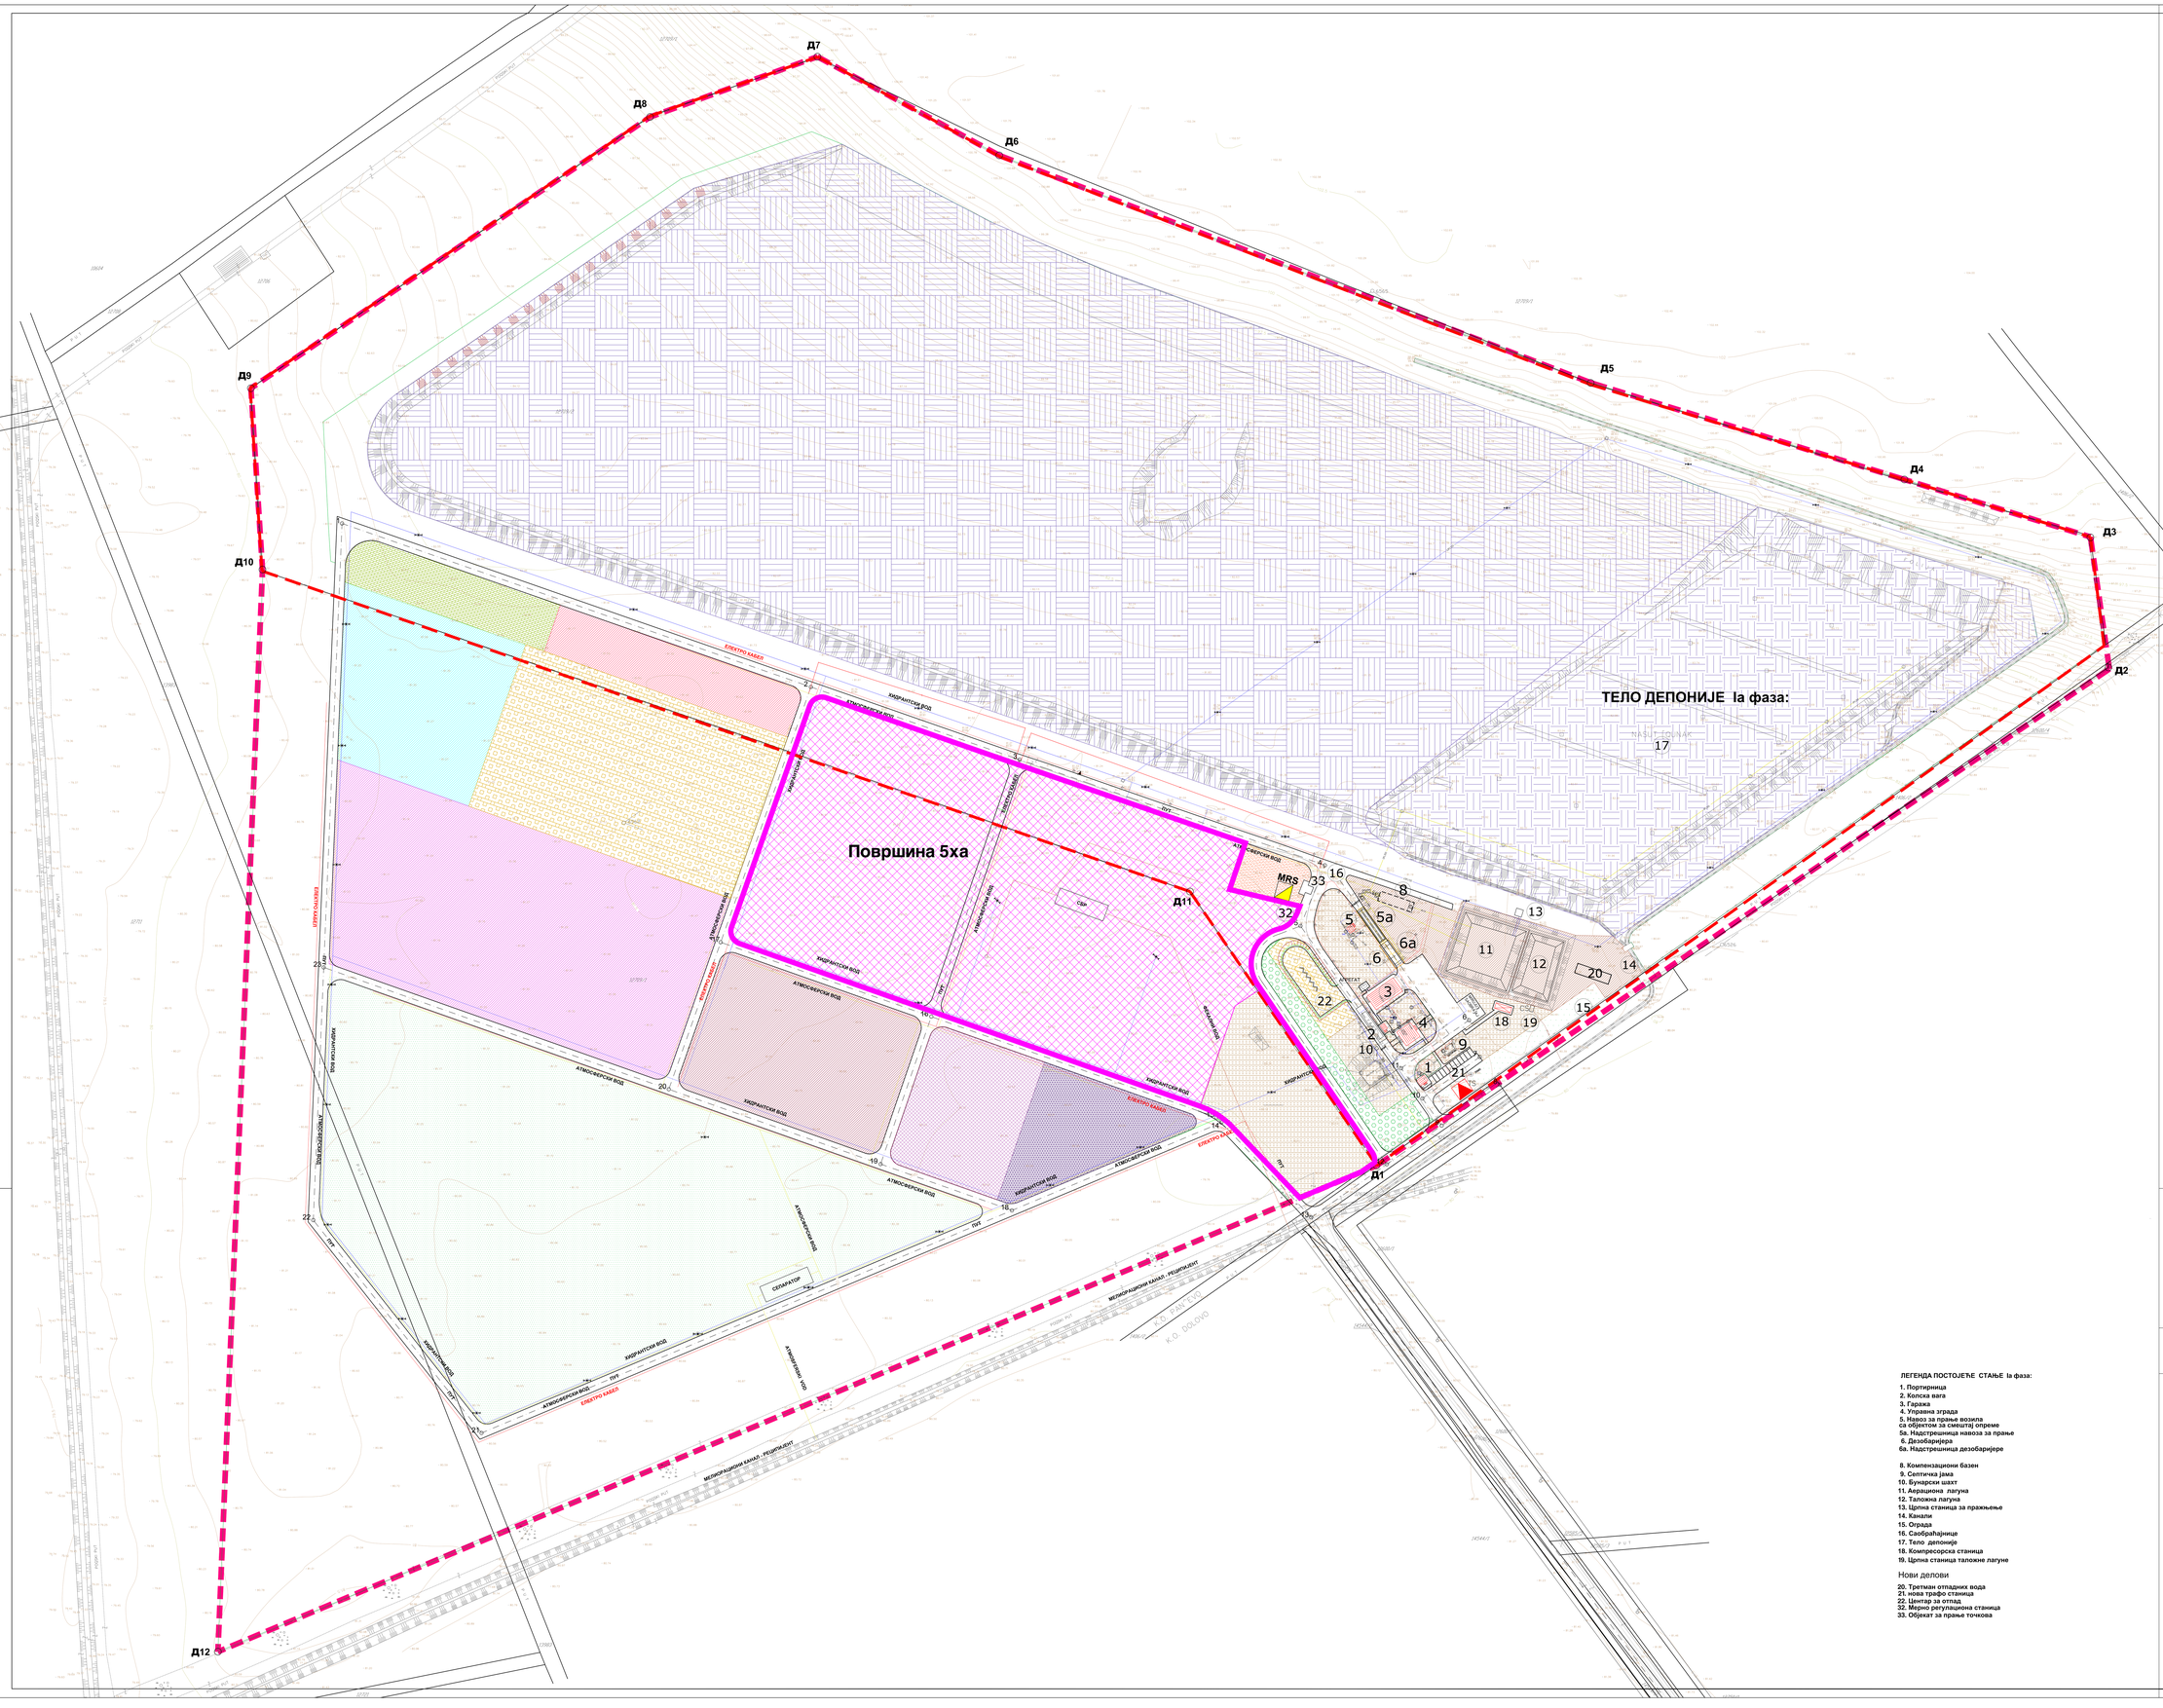

ЛЕГЕНДА

- Граница постојећег
- Граница обухвата ПГР - Целина 6ц
- Д1-Д12 Тачке обухвата плана
- предлог зоне за третман одпада - Површине 5 ха

ГРАЂЕВИНСКО ЗЕМЉИШТЕ ЈАВН Е НАМЕНЕ

- тело депоније за одлагање отпада постојеће/планирано
- зона сервисно-административна
- зона за секундарну сепарацију отпада
- зона за отпад који се не одлаже на депонију
- зона за третман биоразградивог отпада
- зона за одлагање анималног отпада
- зона за неопасни индусријски отпад
- зона за рециклажу грађевинског отпада
- зона за одлагање инертног отпада
- зона постројења за пречишћавање одпадних вода
- зона за одлагање принудно одузетих возила/ствари/предмета
- зона заштитног зеленила
- зона зеленила у оквиру комплекса
- зона за третман сакупљеног депонијског гаса
- интерне саобраћајнице

КООРДИНАТЕ ТАЧАКА ГРАНИЦЕ ПЛАНСКОГ ПОДРУЧЈА

	Y (m)	X (m)
Д1	7483348.50	4971121.50
Д2	7483775.15	4971411.96
Д3	7483764.63	4971488.00
Д4	7483656.18	4971521.47
Д5	7483473.45	4971577.86
Д6	7483128.50	4971710.48
Д7	7483022.50	4971768.00
Д8	7482924.96	4971732.86
Д9	7482692.25	4971574.70
Д10	7482699.00	4971469.00
Д11	7483239.65	4971281.65
Д12	7482673.00	4970838.00

КООРДИНАТЕ ОСОВИНСКИХ ТАЧАКА

	Y (m)	X (m)
1	7482745.35	4971495.84
2	7483018.69	4971400.51
3	7483140.38	4971358.13
4	7483318.33	4971296.54
5	7483304.14	4971261.14
6	7483402.36	4971206.25
7	7483408.60	4971184.80
8	7483420.29	4971168.61
9	7483386.43	4971144.77
10	7483375.23	4971160.61
11	7483362.76	4971178.23
12	7483354.35	4971122.18
13	7483310.40	4971091.23
14	7483257.59	4971146.55
15	7483255.07	4971149.64
16	7483088.89	4971208.32
17	7482966.11	4971251.63
18	7483135.88	4971095.30
19	7483059.33	4971122.34
20	7482935.86	4971165.95
21	7482826.69	4970965.54
22	7482728.62	4971089.66
23	7482734.69	4971237.01

ИЗМЕНЕ И ДОПУНЕ ПЛАНА ДЕТАЉНЕ РЕГУЛАЦИЈЕ -ПОДЦЕЛИНА 6Ц- НОВА ДЕПОНИЈА-

У НАСЕЉЕНОМ МЕСТУ ПАНЧЕВО

- ЕЛАБОРАТ ЗА РАНИ ЈАВНИ УВИД -

Планирана претежна намена површина

ЛЕГЕНДА ПОСТОЈЕЋЕ СТАЊЕ Ia фаза:

1. Портирница
2. Колска вага
3. Гаража
4. Управна зграда
5. Навоз за прање возила са објектом за смештај опреме
5а. Надстрешница навоза за прање
6. Дезобаријера
6а. Надстрешница дезобаријере

8. Компензациони базен
9. Септичка јама
10. Бунарски шахт
11. Аерациона лагуна
12. Таложна лагуна
13. Црпна станица за пражњење
14. Канали
15. Ограда
16. Самобраћајница
17. Тело депоније
18. Компресорска станица
19. Црпна станица таложне лагуне

Нови делови

20. Третман отпадних вода
21. нова трафо станица
22. Центар за отпад
32. Мерно регулационa станица
33. Објекат за прање точкова

УРБАНИЗАМ ПАНЧЕВО	Назив плана: ИЗМЕНЕ И ДОПУНЕ ПЛАНА ДЕТАЉНЕ РЕГУЛАЦИЈЕ ПОДЦЕЛИНА 6Ц НОВА ДЕПОНИЈА- у насељеном месту Панчево		Број: ЕА 600/ 2019
			Знак:
	Фаза израде плана: Елаборат за рани јавни увид		Шифра:
Одговорни урбаниста: Весна Суботић дипл.инж.пејз.арх.	Нацрт:	Назив цртежа: Планирана претежна намена површина	
Планери сарадници: Татјана Вукојевић дипл.инж.сауп. Марко Мојић дипл.инж.пејз.			
Техничка обрада: Весна Рошчев spc. tec.		Размера: 1 : 1 000	Број цртежа: 3