


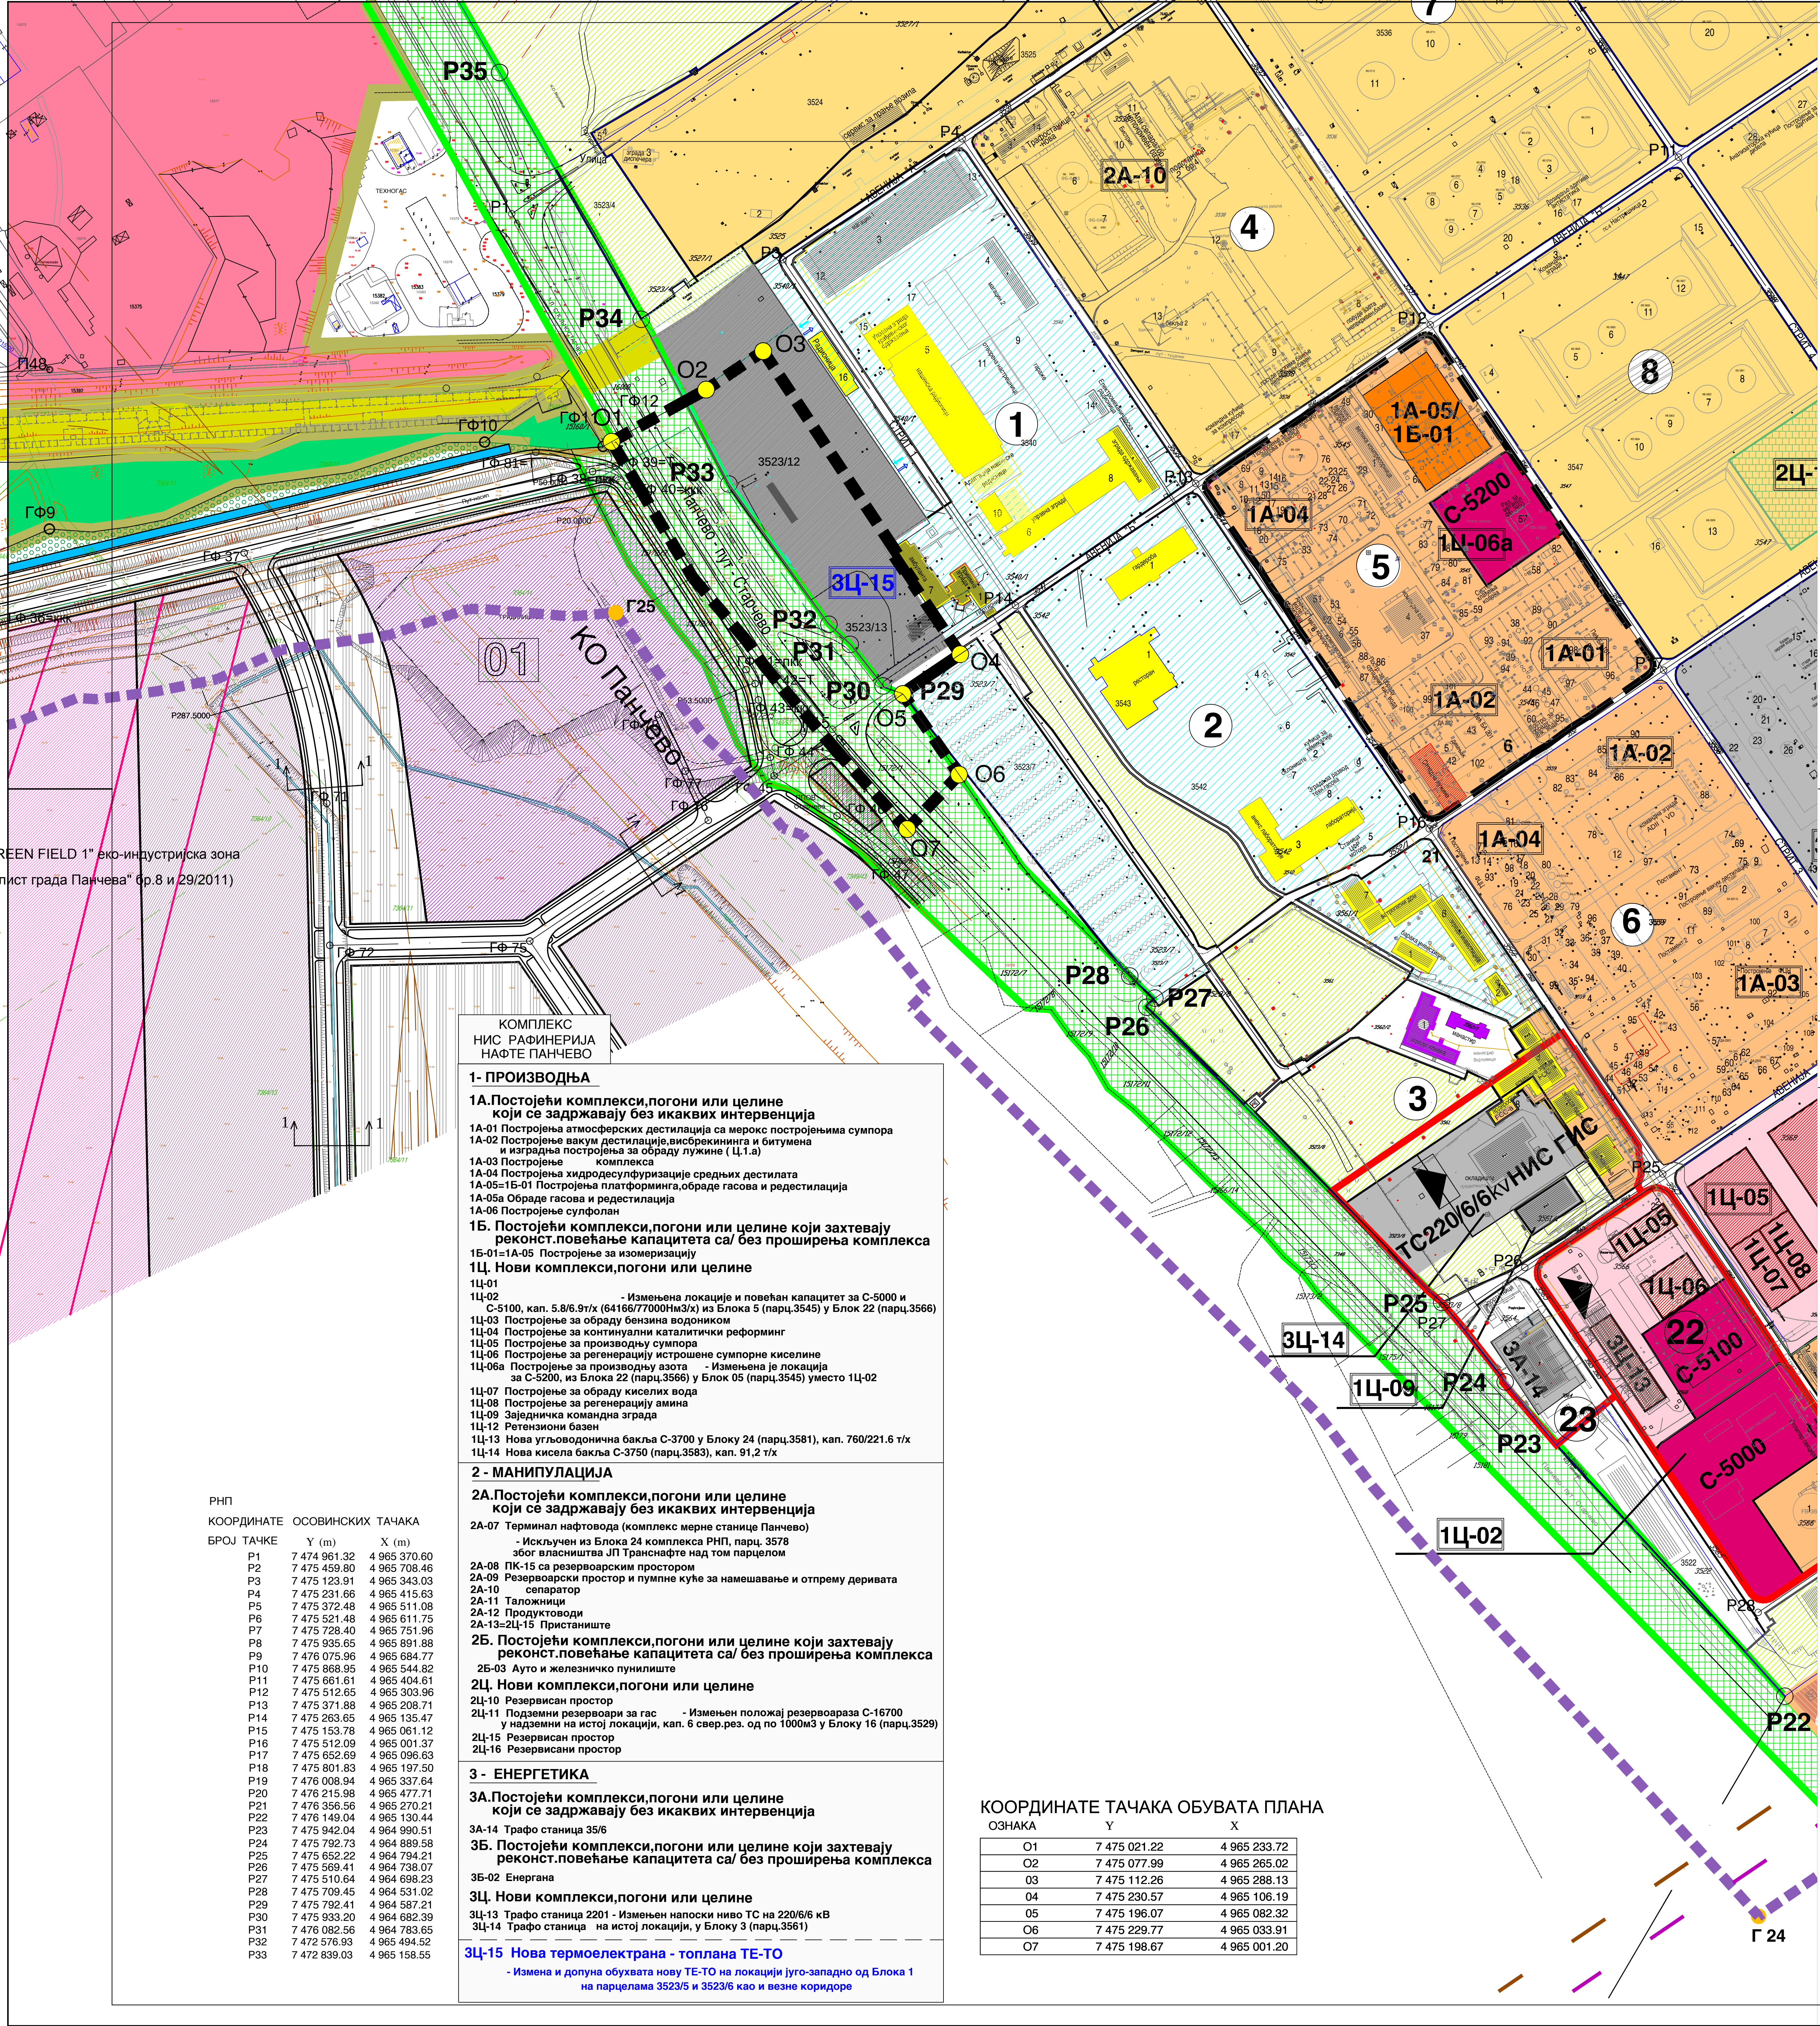

REEN FIELD 1" еко-индустријска зона
лист града Панчева" бр.8 и 29/2011)

КОМПЛЕКС НИС РАФИНЕРИЈА НАФТЕ ПАНЧЕВО		
1- ПРОИЗВОДЊА		
1А.Постојећи комплекси,погони или целине који се задржавају без икаквих интервенција		
1А-01 Постројења атмосферских дестилација са мерокс постројењима сумпора		
1А-02 Постројења вакум дестилације,вистрекинг и битумена и наградна постројења за обраду пумпине (1,1-а)		
1А-03 Постројење комплекса		
1А-04 Постројења хидродесулфуризације средњих дестилата		
1А-05-15-01 Постројења платформна обраде гасова и редестилација		
1А-05а Обраде гасова и редестилација		
1А-06 Постројење сулфолан		
1Б. Постојећи комплекси,погони или целине који захтевају реконст.повећање капацитета са/ без проширења комплекса		
1Б-01-1А-05 Постројење за изомеризацију		
1Ц. Нови комплекси,погони или целине		
1Ц-01		
1Ц-02 - Измењена локације и повећан капацитет за С-5000 и С-5100, кап. 5.8/6.9т/х (64166/77000Нм3/х) из Блока 5 (парц.3545) у Блок 22 (парц.3566)		
1Ц-03 Постројење за обраду бензина водоником		
1Ц-04 Постројење за континуални каталитички реформинг		
1Ц-05 Постројење за производњу сумпора		
1Ц-06 Постројење за регенерацију истрошене сумпорне киселине		
1Ц-06а Постројење за производњу азота - Измењена је локација за С-5200, из Блока 22 (парц.3566) у Блок 05 (парц.3545) уместо 1Ц-02		
1Ц-07 Постројење за обраду киселих вода		
1Ц-08 Постројење за регенерацију амина		
1Ц-09 Заједничка командна зграда		
1Ц-12 Ретенциони базен		
1Ц-13 Нова уљоводоводна бакља С-3700 у Блоку 24 (парц.3561), кап. 760/221.6 т/х		
1Ц-14 Нова бакља С-3750 (парц.3563), кап. 91,2 т/х		
2 - МАНИПУЛАЦИЈА		
2А.Постојећи комплекси,погони или целине који се задржавају без икаквих интервенција		
2А-07 Терминал нафтевода (комплекс мерне станице Панчево)		
- Искључен из Блока 24 комплекса РНП, парц. 3578 због власништва ЈП Транснафте над том парцелом		
2А-08 ПК-15 са резервоарским простором		
2А-09 Резервоарски простор и пумпне куће за намешавање и отпрему деривата		
2А-10 сепаратор		
2А-11 Таложници		
2А-12 Продуктоводи		
2А-13-2Ц-15 Пристаниште		
2Б. Постојећи комплекси,погони или целине који захтевају реконст.повећање капацитета са/ без проширења комплекса		
2Б-03 Ауто и железничко пунилиште		
2Ц. Нови комплекси,погони или целине		
2Ц-10 Резервисан простор		
2Ц-11 Подземни резервоари за гас - Измењен положај резервоара С-16700 у надземни на истој локацији, кап. 6 свер.рез. од по 1000м3 у Блоку 16 (парц.3529)		
2Ц-15 Резервисан простор		
2Ц-16 Резервисани простор		
3 - ЕНЕРГЕТИКА		
3А.Постојећи комплекси,погони или целине који се задржавају без икаквих интервенција		
3А-14 Трафо станица 35/6		
3Б. Постојећи комплекси,погони или целине који захтевају реконст.повећање капацитета са/ без проширења комплекса		
3Б-02 Енергана		
3Ц. Нови комплекси,погони или целине		
3Ц-13 Трафо станица 2201 - Измењен напоски ниво ТС на 220/6/6 кВ		
3Ц-14 Трафо станица - на истој локацији, у Блоку 3 (парц.3561)		
3Ц-15 Нова термоелектрана - топлана ТЕ-ТО		
- Измења и допуна обухвата нову ТЕ-ТО на локацији југо-западно од Блока 1 на парцелама 3523/5 и 3523/6 као и везне коридоре		

КООРДИНАТЕ ТАЧАКА ОБУВАТА ПЛАНА			
ОЗНАКА	Y	X	
O1	7 475 021.22	4 965 233.72	
O2	7 475 077.99	4 965 265.02	
O3	7 475 112.26	4 965 288.13	
O4	7 475 230.57	4 965 106.19	
O5	7 475 196.07	4 965 082.32	
O6	7 475 229.77	4 965 033.91	
O7	7 475 198.67	4 965 001.20	

ЛЕГЕНДА

ГРАЂЕВИНСКО ЗЕМЉИШТЕ ЈАВНЕ НАМЕНЕ


- део улице Спољностарчевачка и Пољска
- ГРАЂЕВИНСКО ЗЕМЉИШТЕ ОСТАЛЕ НАМЕНЕ
- подзона
- нова термоелектрана - топлана, ТЕ - ТО
- постојеће стање - производна постројења (1)
- постојеће стање - манипулација (2)
- енергетика (3)
- пратећи садржаји (4)
- заједничке функције
- Манастир Војловица
- инфраструктурни коридор
- реконструкција
- нови погони
- зелене површине
- делови парцела на којима извршена је модернизација

ИЗМЕНЕ И ДОПУНЕ
ПЛАНА ГЕНЕРАЛНЕ РЕГУЛАЦИЈЕ
КОМПЛЕКСА ХИП "ПЕТРОХЕМИЈА",
ХИП "АЗОТАРА" и
НИС "РАФИНЕРИЈА НАФТЕ ПАНЧЕВО"
У НАСЕЉЕНОМ МЕСТУ ПАНЧЕВО
- нацрт плана -

Извод из важећег плана: Претежна планирана намена површина
у обухвату измене плана и смернице за спровођење плана

ЛЕГЕНДА

- граница интервенције обухваћена изменом и допуном плана
- обухват плана ЈИЗ (+100м) - (преузете из постојећег плана)
- 01-07 граничне тачке обухвата плана
- Г1-Г34 граничне тачке обухвата плана
- Р1- Р33 осовинске тачке планираних саобраћајница
- 1 број блока
- граница блокова

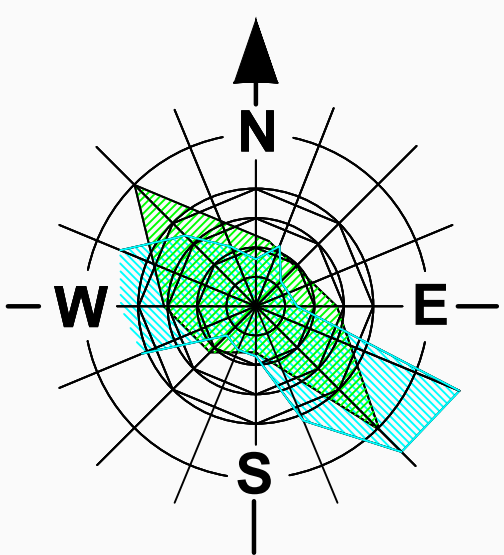

	Назив плана : ИМЕНЕ И ДОПУНЕ ПЛАНА ГЕНЕРАЛНЕ РЕГУЛАЦИЈЕ КОМПЛЕКСА ХИП "ПЕТРОХЕМИЈА", ХИП "АЗОТАРА" и НИС "РАФИНЕРИЈА НАФТЕ ПАНЧЕВО" У НАСЕЉЕНОМ МЕСТУ ПАНЧЕВО	Број : 05-11/2019
	Фаза израде плана : - нацрт -	Знак : Шифра :
Одговорни урбаниста : Оливера Радуловић д-р.инж.арх.	Параф :	Извод из важећег плана: Претежна планирана намена површина у обухвату измене плана и смернице за спровођење плана
Планираи сарадници : Оливера Драгашић д-р.инж.арх. Татјана Вуксан д-р.инж.град. Марко Марић д-р.инж.град.		
Техничка обрада: Весна Ромчев арх.тех.	Размера : 1 : 2 500	број цртежа : 4