



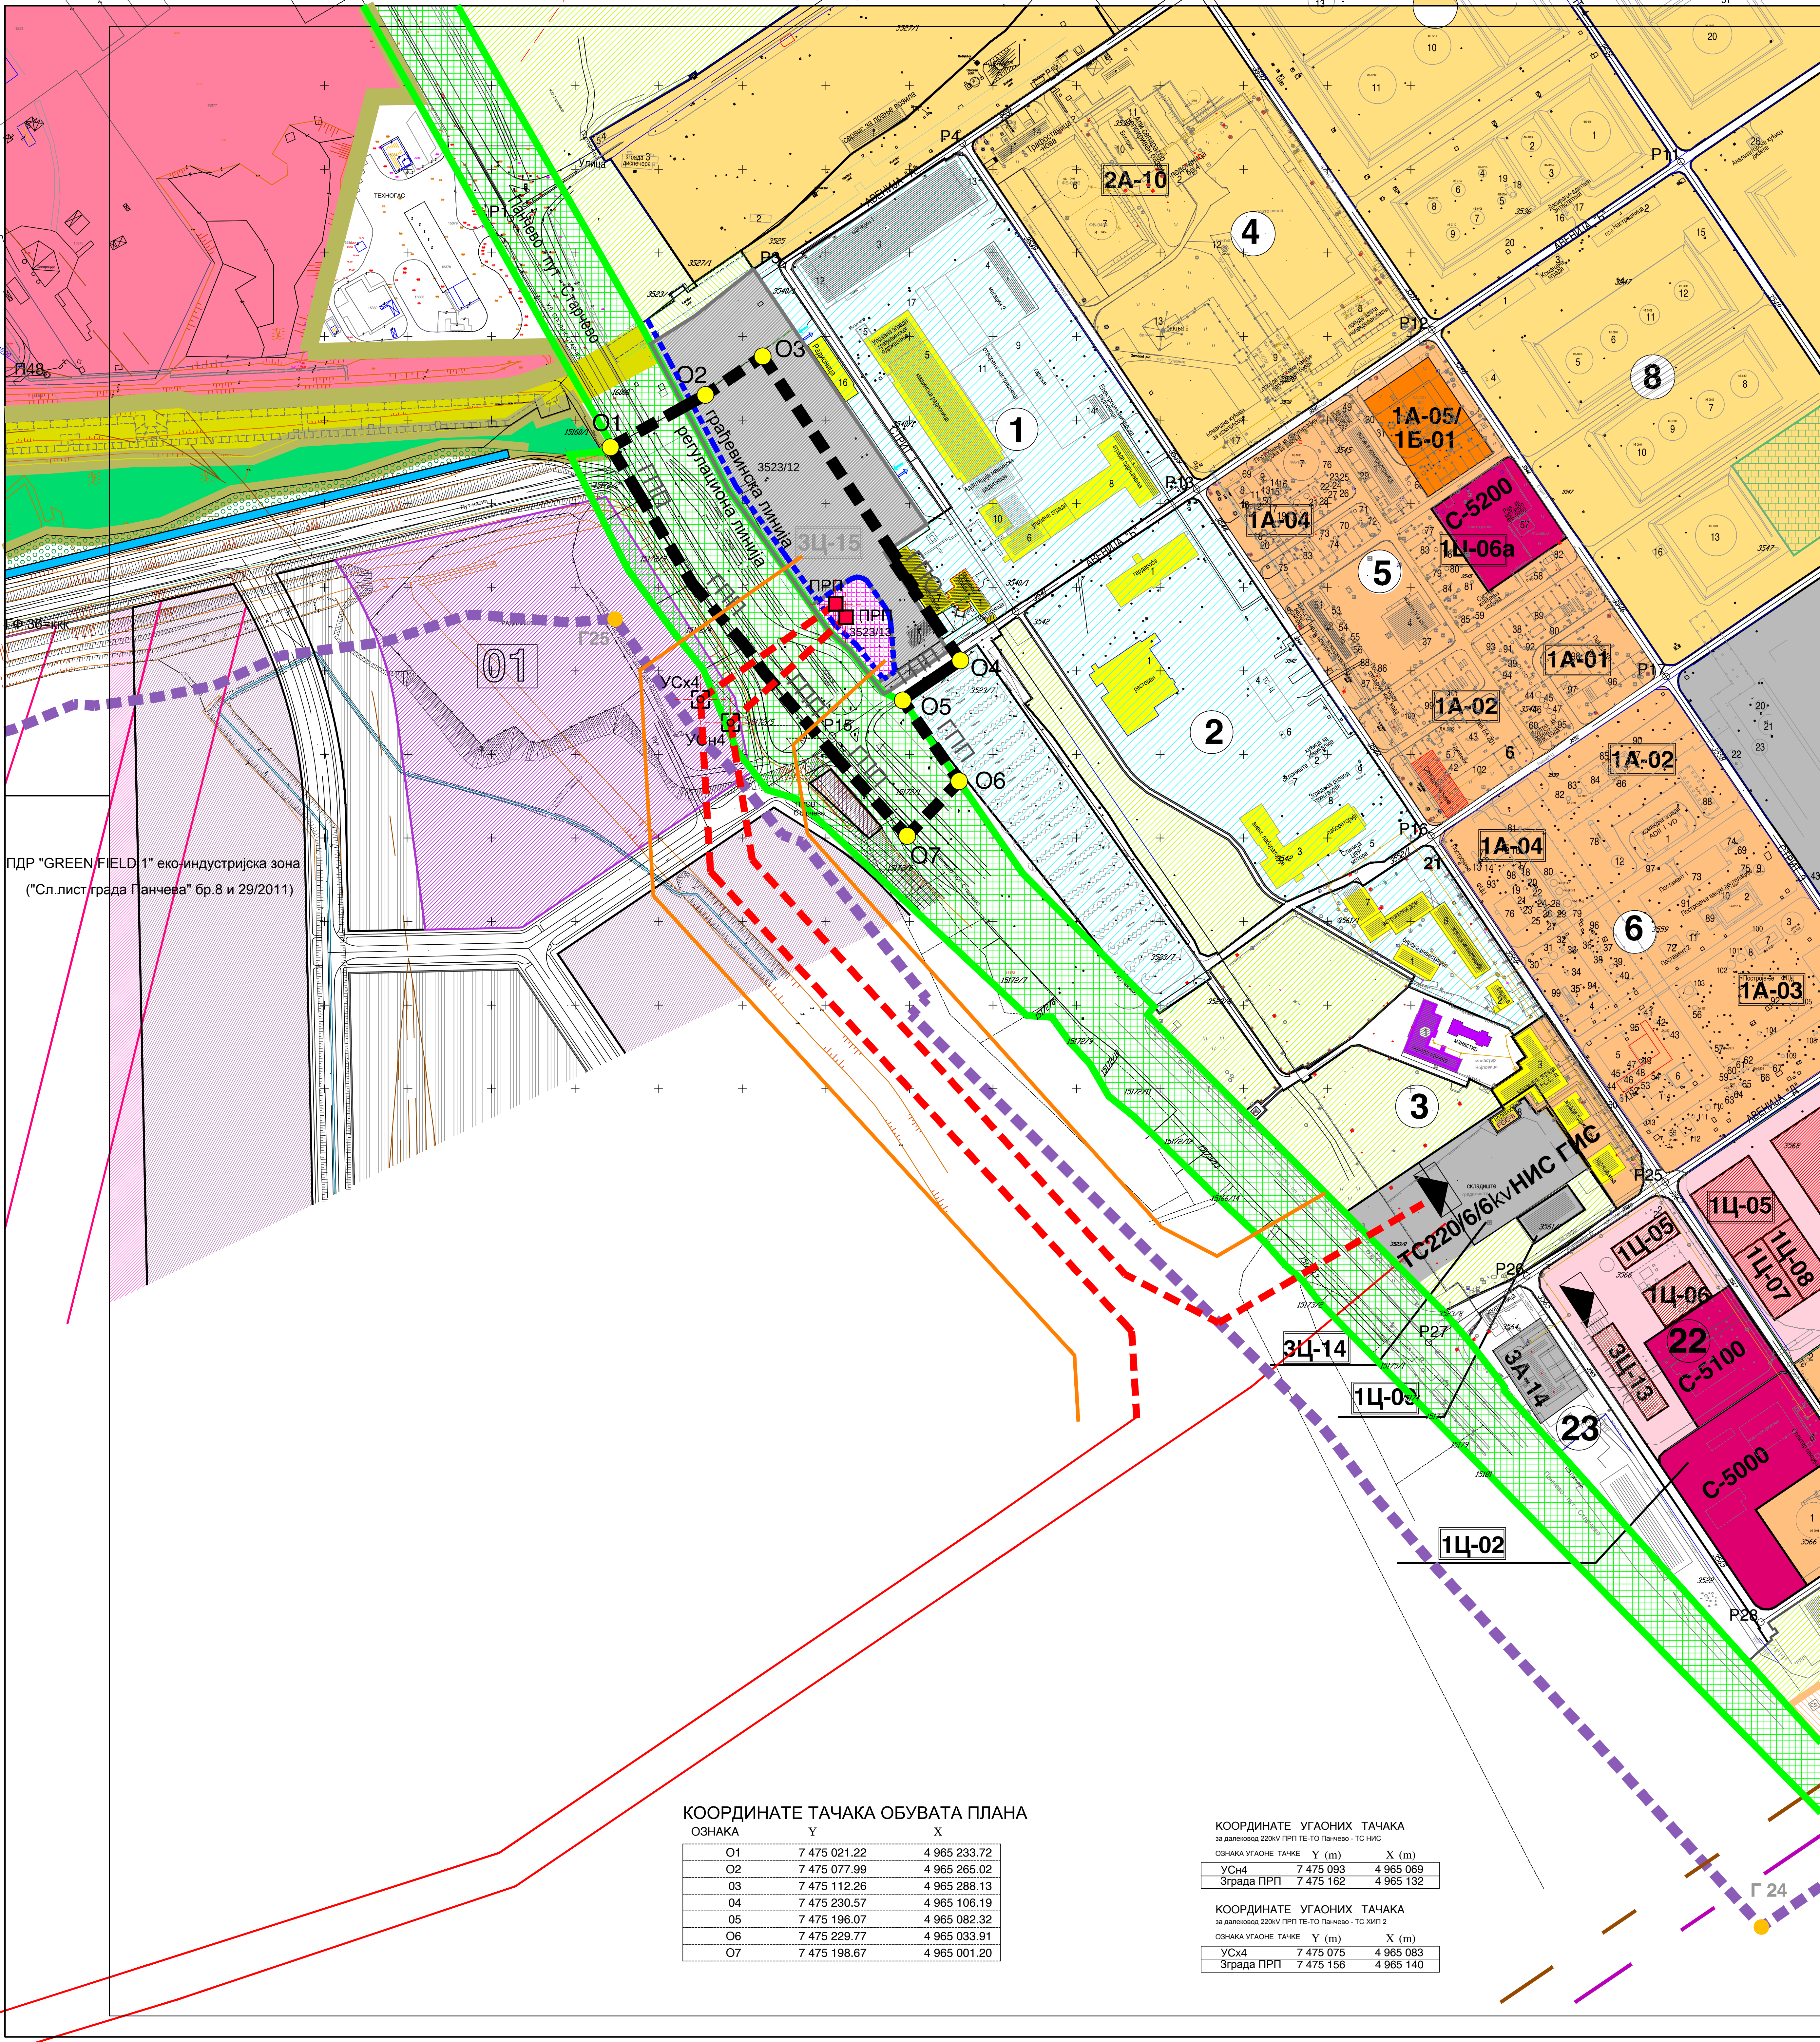


- ЛЕГЕНДА
- ГРАЂЕВИНСКО ЗЕМЉИШТЕ ЈАВНЕ НАМЕНЕ
- прикључно разводно постројење (ПРП) 220kV
 - део улице Спољностарчевачка и Пољска
- ГРАЂЕВИНСКО ЗЕМЉИШТЕ ОСТАЛЕ НАМЕНЕ
- подзона нова термоелектрана - топлана, ТЕ - ТО
 - постојеће стање - производна постројења (1)
 - постојеће стање - манипулација (2)
 - енергетика (3)
 - праћећи садржаји (4)
 - заједничке функције
 - Манастир Војловица
 - инфраструктурни коридор
 - реконструкција
 - нови погони
 - зелене површине
 - делови парцела на којима извршена је модернизација

ИЗМЕНЕ И ДОПУНЕ
ПЛАНА ГЕНЕРАЛНЕ РЕГУЛАЦИЈЕ
КОМПЛЕКСА ХИП "ПЕТРОХЕМИЈА",
ХИП "АЗОТАРА" и
НИС "РАФИНЕРИЈА НАФТЕ ПАНЧЕВО"
У НАСЕЉЕНОМ МЕСТУ ПАНЧЕВО
- нацрт плана -

Регулационо - нивелациони план саобраћајних,
јавних и осталих површина са изменама

- ЛЕГЕНДА
- граница интервенције обухваћена изменом и допуном плана
 - обухват плана ЈИЗ (+100м) - (преузете из постојећег плана)
 - регулациона линија
 - грађевинска линија
 - граничне тачке обухвата плана
 - осовинске тачке саобраћајница - (преузете из постојећег плана)
 - бројеви парцела на које се односи измена
 - ГПП
 - ГПО
 - број блока
 - граница блокова
 - планирани далековод 220kV - објекат јавне намене
 - зона заштите планираног DV220kV је 30м са обе стране далековода од крајњег фазног проводника
 - ознака стубова далековода 220kV и површина од 1,0 ара коју заузима стуб
 - прикључак на командну зграду постројења
 - постојећи далековод 220kV

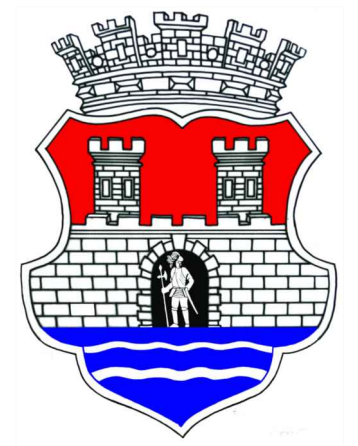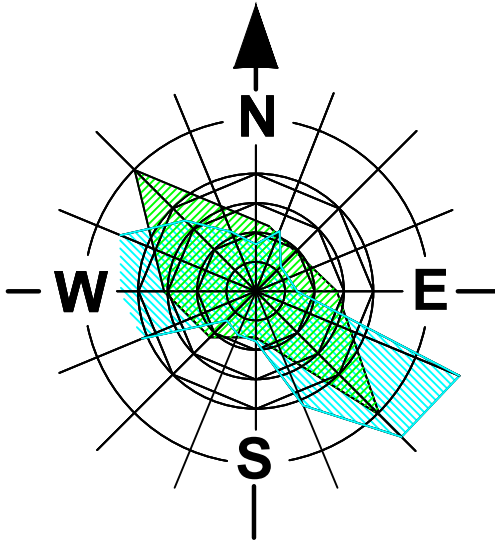

КООРДИНАТЕ ТАЧАКА ОБУВАТА ПЛАНА		
ОЗНАКА	Y	X
O1	7 475 021.22	4 965 233.72
O2	7 475 077.99	4 965 265.02
O3	7 475 112.26	4 965 288.13
O4	7 475 230.57	4 965 106.19
O5	7 475 196.07	4 965 082.32
O6	7 475 228.77	4 965 033.91
O7	7 475 198.67	4 965 001.20

КООРДИНАТЕ УГАОНИХ ТАЧАКА		
за далековод 220kV ПРП ТЕ-ТО Панчево - ТС НИС		
ОЗНАКА УГАОНЕ ТАЧКЕ	Y (m)	X (m)
УСн4	7 475 093	4 965 069
Зграда ПРП	7 475 162	4 965 132

КООРДИНАТЕ УГАОНИХ ТАЧАКА		
за далековод 220kV ПРП ТЕ-ТО Панчево - ТС ХИП 2		
ОЗНАКА УГАОНЕ ТАЧКЕ	Y (m)	X (m)
УСн4	7 475 075	4 965 083
Зграда ПРП	7 475 156	4 965 140

 Одговорни урбаниста : Оливера Радуловић д.и.п.и.к.е.п. Планери сарадници : Оливера Драгаши д.и.п.и.к.е.п. Бела Каић д.и.п.и.к.е.п. Татјана Вуксан д.и.п.и.к.е.п. Марко Марић д.и.п.и.к.е.п.	Назив плана : ИЗМЕНЕ И ДОПУНЕ ПЛАНА ГЕНЕРАЛНЕ РЕГУЛАЦИЈЕ КОМПЛЕКСА ХИП "ПЕТРОХЕМИЈА", ХИП "АЗОТАРА" и НИС "РАФИНЕРИЈА НАФТЕ ПАНЧЕВО" У НАСЕЉЕНОМ МЕСТУ ПАНЧЕВО Фаза израде плана : - нацрт -	Број : 05-11/2019 Знак : Шифра :
Техничка обрада : Весна Ромчев а.р.к.т.к.	Размера : 1 : 2 500	број цртежа : 5а