



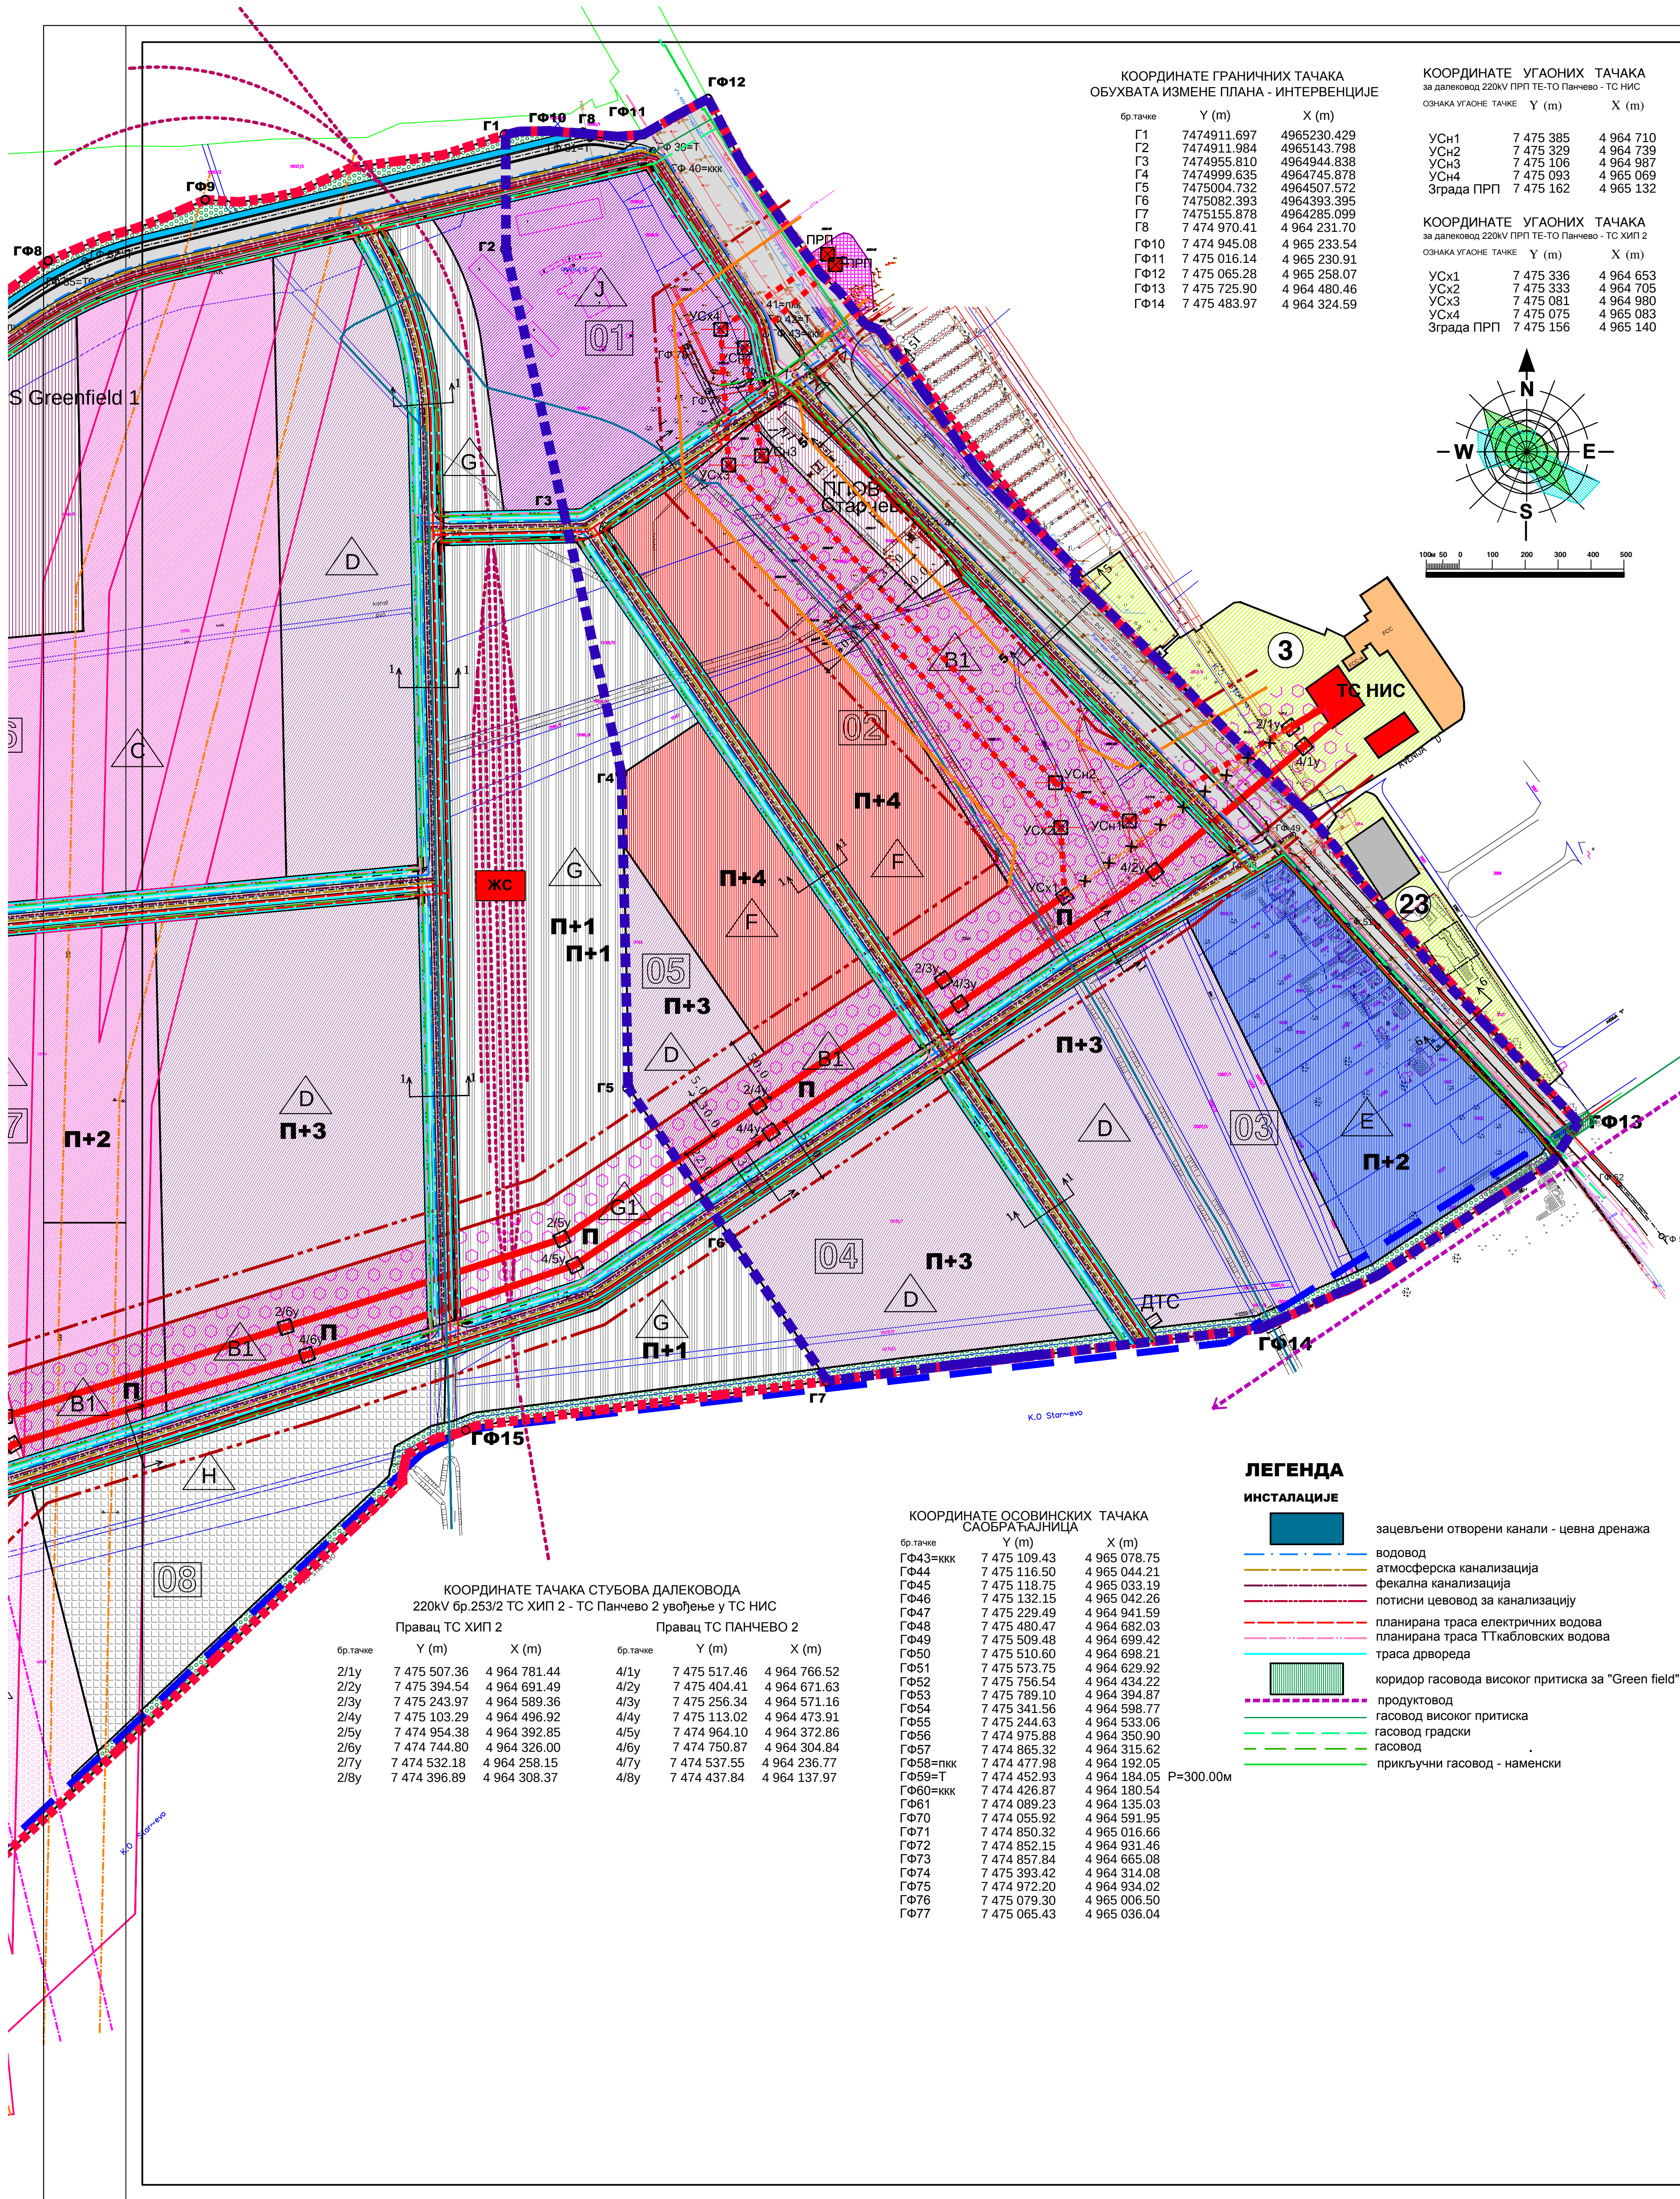

КООРДИНАТЕ ГРАНИЧНИХ ТАЧАКА ОБУХВАТА ИЗМЕНЕ ПЛАНА - ИНТЕРВЕНЦИЈЕ			
бр. тачке	Y (m)	X (m)	
Г1	7474911.697	4965230.429	
Г2	7474911.984	4965143.798	
Г3	7474955.810	4964944.838	
Г4	7474999.635	4964745.878	
Г5	7475004.732	4964507.572	
Г6	7475082.393	4964393.395	
Г7	7475155.878	4964285.099	
Г8	7474970.41	4964231.70	
ГФ10	7474945.08	4965233.54	
ГФ11	7475016.14	4965230.91	
ГФ12	7475065.28	4965258.07	
ГФ13	7475725.90	4964480.46	
ГФ14	7475483.97	4964324.59	

КООРДИНАТЕ УГАОНИХ ТАЧАКА за далековод 220kV ПРП ТЕ-ТО Панчево - ТС НИС			
ОЗНАКА УГАОНЕ ТАЧКЕ	Y (m)	X (m)	
УСН1	7475385	4964710	
УСН2	7475329	4964739	
УСН3	7475106	4964987	
УСН4	7475093	4965069	
Зграда ПРП	7475162	4965132	

КООРДИНАТЕ УГАОНИХ ТАЧАКА за далековод 220kV ПРП ТЕ-ТО Панчево - ТС ХИП 2			
ОЗНАКА УГАОНЕ ТАЧКЕ	Y (m)	X (m)	
УСХ1	7475336	4964653	
УСХ2	7475333	4964705	
УСХ3	7475081	4964980	
УСХ4	7475075	4965083	
Зграда ПРП	7475156	4965140	

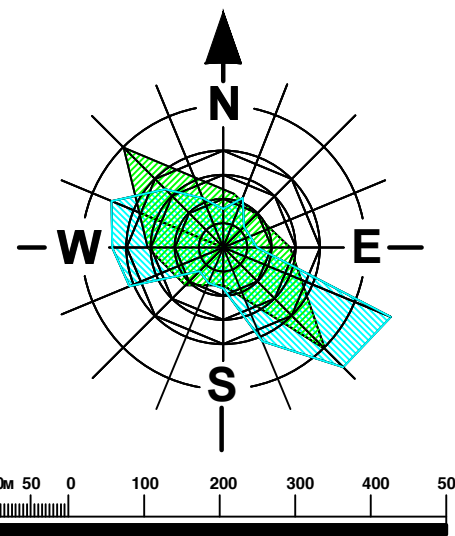

ЛЕГЕНДА

- ознака и граница блока
- ознака зона
- ГРАЂЕВИНСКО ЗЕМЉИШТЕ ЈАВНЕ НАМЕНЕ
 - саобраћајне површине са зеленим површинама у појасу саобраћајница
 - ППОВ - пост. прениш.отпад. вода Старчево
 - ПСЖ - пумпа станица фекалне канализације
 - ПСЖМ - пумпа станица атмосферске канализације
 - ДТС - дистрибутивна трафо станица
- ГРАЂЕВИНСКО ЗЕМЉИШТЕ ОСТАЛЕ НАМЕНЕ
- ПРИВРЕДНЕ ДЕЛАТНОСТИ
 - производне :
 - зона логистичко - технолошког парка
 - зона мале привреде и производног занатства
 - зона мултифункционалних садржаја
 - мултифункционална зона за будући развој (друга фаза)
 - услугне :
 - зона управног сервисног центра са пословним инкубатром
 - зона робно - транспортног центра ("Нике - рак" терминал и пратећи садржаји)
 - зона за паркинг и снабдевање горивом камиона
 - зона за комуналне потребе (ТС, МРС, ЦС...) са могућношћу јавног коришћења
 - остало :
 - зона намене осталих делатности (В1) у инфраструктурном коридору далековода (зона ограничена грађње - складишта, стакленици ...)
 - зона намене осталих делатности из окружења (С, Д, Е, F, H) у инфраструктурном коридору новог далековода 220kV (ограничена грађња до П1 - по посевним условима)
 - зона намене основне делатности суседног подручја (G)
- ЗАШТИТА
 - заштитни зелени појас

- оса постојећег далековода 220kV бр.253/2 - увођење у ТС НИС
- ознака стубова постојећег далековода 220kV и површина од 1,0 ара коју заузима стуб
- део постојећег далековода 220kV који се укида
- зона заштите постојећег DV220kV од 30 м од осе далековода
- за сваку грађњу у зони од 50 м од осе далековода потребно је прибавити услове власника далековода (ЕМС АД)
- планирани далековод 220kV - објекат јавне намене
- зона заштите планираног DV220kV је 30м са обе стране далековода од крајњег фазног проводника
- ознака стубова далековода 220kV и површина од 1,0 ара коју заузима стуб
- прикључак на командну зграду постројења

Напомена: тачан положај стубова далековода биће дефинисан техничком документацијом и актима неопходним за изградњу

ИЗМЕНЕ И ДОПУНЕ
ПЛАНА ДЕТАЉНЕ РЕГУЛАЦИЈЕ
"GREEN FIELD 1"
ЕКО-ИНДУСТРИЈСКА ЗОНА
јужно од Петрохемије
У ПАНЧЕВУ

Постојећа и планирана решења
мрежа и објеката инфраструктуре
и јавног зеленила

ЛЕГЕНДА

- граница обухвата измене плана-интервенције
- граница обухвата основног плана
- граница ПП-а Панчево
- тачке границе обухвата измене плана - интервенције
- ознака профила

КООРДИНАТЕ ОСОВИНСКИХ ТАЧАКА САОБРАЋАЈНИЦА			
бр. тачке	Y (m)	X (m)	
ГФ43=ккк	7475109.43	4965078.75	
ГФ44	7475116.50	4965044.21	
ГФ45	7475118.75	4965033.19	
ГФ46	7475132.15	4965042.26	
ГФ47	7475229.49	4964941.59	
ГФ48	7475480.47	4964682.03	
ГФ49	7475509.48	4964699.42	
ГФ50	7475510.60	4964698.21	
ГФ51	7475573.75	4964629.92	
ГФ52	7475756.54	4964434.22	
ГФ53	7475789.10	4964394.87	
ГФ54	7475341.56	4964598.77	
ГФ55	7475244.63	4964533.06	
ГФ56	7474975.98	4964350.90	
ГФ57	7474865.32	4964315.62	
ГФ58=пкк	7474477.98	4964192.05	
ГФ59=Т	7474452.93	4964184.05	
ГФ60=ккк	7474426.87	4964180.54	
ГФ61	7474089.23	4964135.03	
ГФ70	7474055.92	4964591.95	
ГФ71	7474850.32	4965016.66	
ГФ72	7474852.15	4964931.46	
ГФ73	7474857.84	4964665.08	
ГФ74	7475393.42	4964314.08	
ГФ75	7474972.20	4964934.02	
ГФ76	7475079.30	4965006.50	
ГФ77	7475065.43	4965036.04	

ЛЕГЕНДА

- ИНСТАЛАЦИЈЕ
 - зацењени отворени канали - цевна дренажа
 - водовод
 - атмосферска канализација
 - фекална канализација
 - потисни цевовод за канализацију
 - планирана траса електричних водова
 - планирана траса ТТ кабловских водова
 - траса дрвореда
 - коридор гасовода високог притиска за "Green field"
 - продуктовод
 - гасовод високог притиска
 - гасовод градски
 - гасовод
 - прикључни гасовод - наменски

КООРДИНАТЕ ТАЧАКА СТУБОВА ДАЛЕКОВОДА 220kV бр.253/2 ТС ХИП 2 - ТС Панчево 2 увођење у ТС НИС					
Правец ТС ХИП 2			Правец ТС ПАНЧЕВО 2		
бр. тачке	Y (m)	X (m)	бр. тачке	Y (m)	X (m)
2/1у	7475507.36	4964781.44	4/1у	7475517.46	4964766.52
2/2у	7475394.54	4964691.49	4/2у	7475404.41	4964671.63
2/3у	7475243.97	4964589.36	4/3у	7475256.34	4964671.16
2/4у	7475103.29	4964496.92	4/4у	7475113.02	4964473.91
2/5у	7474954.38	4964392.85	4/5у	7474964.10	4964372.86
2/6у	7474744.80	4964326.00	4/6у	7474750.87	4964304.84
2/7у	7474532.18	4964258.15	4/7у	7474537.55	4964236.77
2/8у	7474396.89	4964308.37	4/8у	7474437.84	4964137.97



 Одговорни урбанизам: Оливера Радловић дип.инж.арх.	Пароф: Планираи сарадници: Душица Чернчић дип.инж.арх. Бела Каћ дип.инж.арх. Татјана Вуксан дип.инж.арх. Петар Петровић дип.инж.арх. Весна Суботић дип.инж.арх. Марио Марић дип.инж.арх.	Назив плана: ИЗМЕНЕ И ДОПУНЕ ПЛАНА ДЕТАЉНЕ РЕГУЛАЦИЈЕ "GREEN FIELD 1" ЕКО-ИНДУСТРИЈСКА ЗОНА ЈУЖНО ОД ПЕТРОХЕМИЈЕ У ПАНЧЕВУ		Број: 05-12/2019	
		Фаза израде плана: НАЦРТ ПЛАНА		Шифра:	
		Техничка обрада: Гордана Коцић дип.инж.		Постојећа и планирана решења мрежа и објеката ИНФРАСТРУКТУРЕ И ЈАВНОГ ЗЕЛЕНИЛА СА ИЗМЕНАМА	
		Размера: 1 : 2 500		Број цртежа: 6а	