


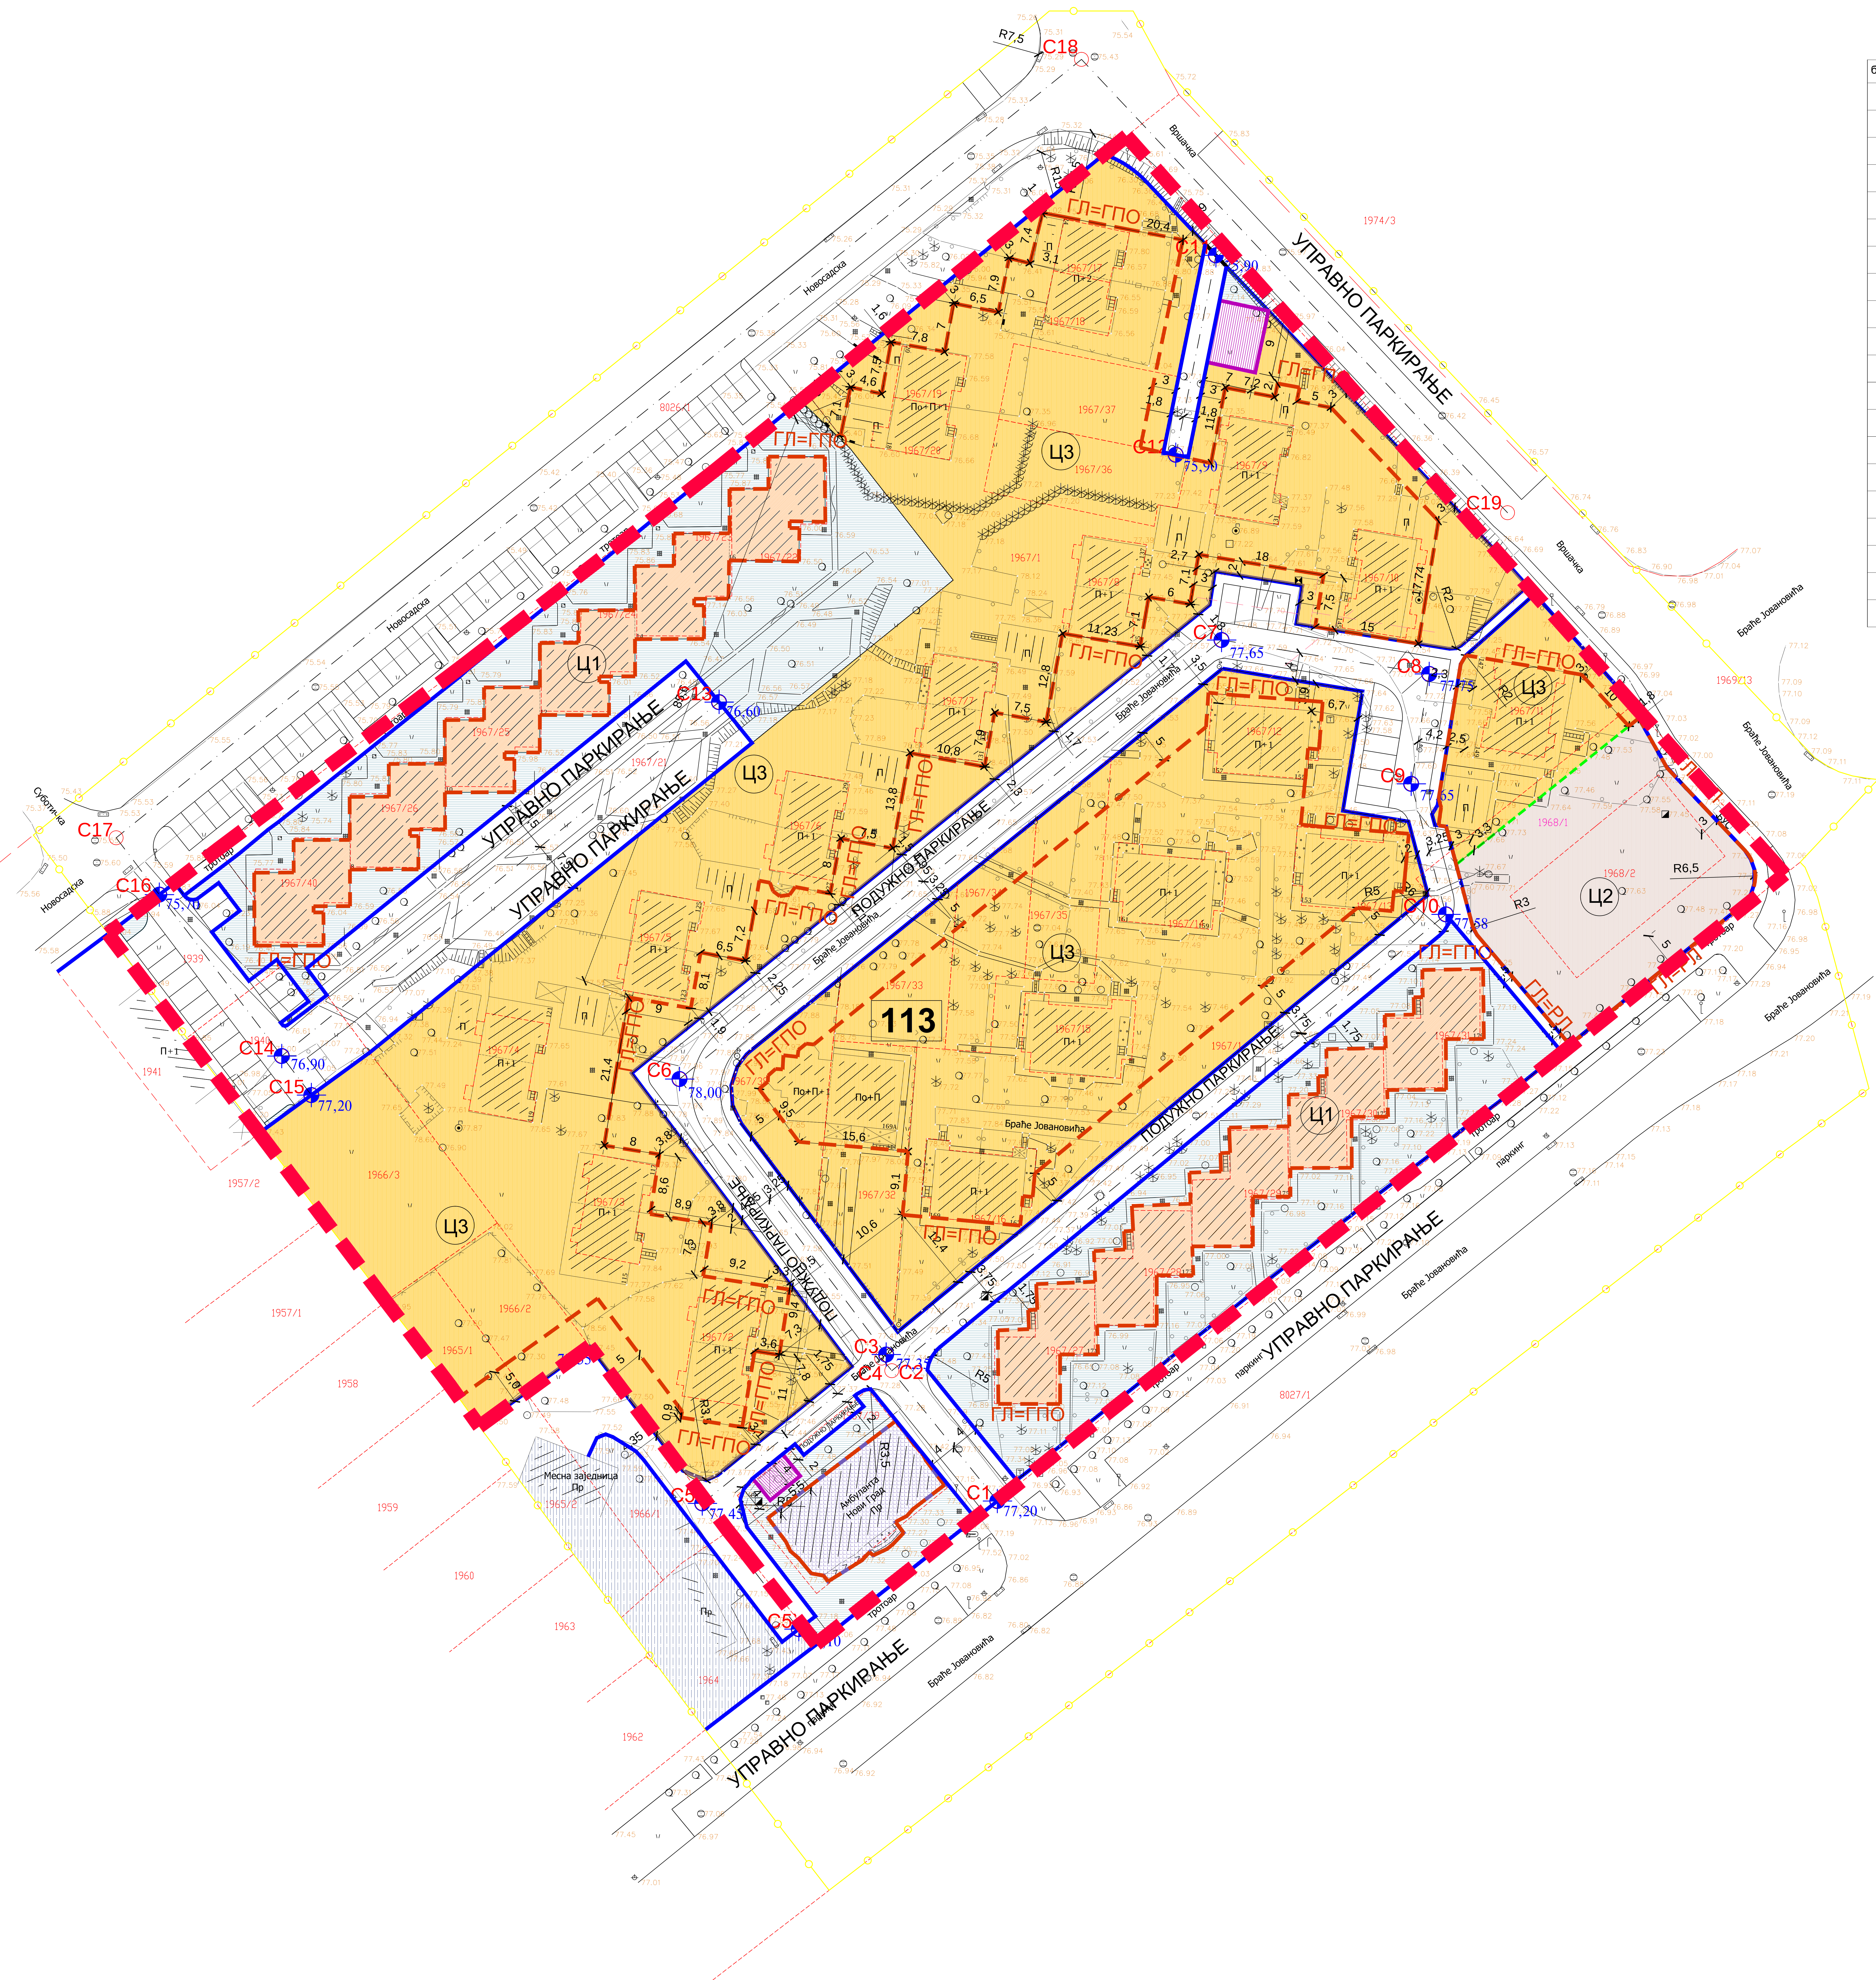

КООРДИНАТЕ ОСОВИНСКИХ ТАЧАКА		
бр. тачке	Y (m)	X (m)
C1	7 472 979.82	4 970 487.43
C2	7 472 964.78	4 970 506.00
C3	7 472 963.98	4 970 508.31
C4	7 472 963.33	4 970 507.79
C5	7 472 937.74	4 970 487.06
C5'	7 472 951.51	4 970 469.13
C6	7 472 934.45	4 970 547.62
C7	7 473 011.83	4 970 610.26
C8	7 473 041.46	4 970 605.42
C9	7 473 038.89	4 970 589.73
C10	7 473 043.83	4 970 571.11
C11	7 473 011.02	4 970 665.15
C12	7 473 005.30	4 970 636.68
C13	7 472 940.12	4 970 601.40
C14	7 472 877.74	4 970 550.89
C15	7 472 881.96	4 970 545.33
C16	7 472 860.27	4 970 573.93
C17	7 472 854.12	4970582.04
C18	7 472 991.84	4 970 693.10
C19	7 473 052.63	4 970 628.41

ЛЕГЕНДА

- ГРАЂЕВИНСКО ЗЕМЉИШТЕ ЈАВНЕ НАМЕНЕ
- зона јавних намена
- Здравство
 - Комунална зона и објекти
 - Јавне блоковске површине
 - Саобраћајне површине
 - Управа и администрација

ГРАЂЕВИНСКО ЗЕМЉИШТЕ ОСТАЛЕ НАМЕНЕ

зона становања

легенда	Максимално дозвољена висина (м)		орјентациони број етажа
	венац	слеме	
Ц1	14.5	18.5	П+3+Пк
	17.5	21.5	П+4+Пк
Ц2	20.5	24.5	П+5+Пк/Пс
Ц3	11.5	15.5	П+2+Пк/Пс
Амбуланта	11.5	15.5	П+2+Пк/Пс

Напомена 1:
Број етажа важи само као орјентациони параметар.


Напомена 2:
За Ц1 дозвољена је промена изнад дела По+П+3 у По+П+3+Пк , а изнад дела П+4 у П+4+Пк

План детаљне регулације дела блока 113 (Котеж 1) у насељеном месту Панчево

Регулационо-нивелациони план са урбанистичким решењем саобраћајних и јавних површина

ЛЕГЕНДА

- граница обухвата плана П= 2ха 57ар 69 м2
- контактно подручје
- 113 број блока
- Ц1 – Ц3 број подцелине
- регулациона линија
- грађевинска линија
- осовина саобраћајнице
- осовинске тачке
- нивелација
- Прецизно разграничење између целина Ц2 и Ц3 биће дефинисано формирањем парцеле за целину Ц2 односно Ц3

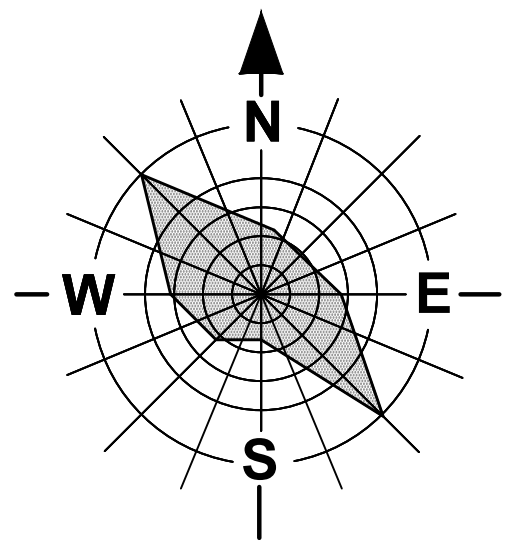

УРБАНИЗАМ ПАНЧЕВО	Назив плана: План детаљне регулације дела блока 113 (Котеж 1) у насељеном месту Панчево	Број: 05-14/2018
	Фаза израде плана: нацрт плана	Знак:
Одговорни урбаниста: Јелена Томић дип.инж. арх.	Назив цртежа:	Регулационо-нивелациони план са урбанистичким решењем саобраћајних и јавних површина
Планирни сарадници: Марко Марић дип.инж. геод. Татјана Вуксан дип.инж.саобр.		
Техничка обрада: Лепосава Ракита арх. тех.	размера: 1 : 5 00 5	број цртежа: