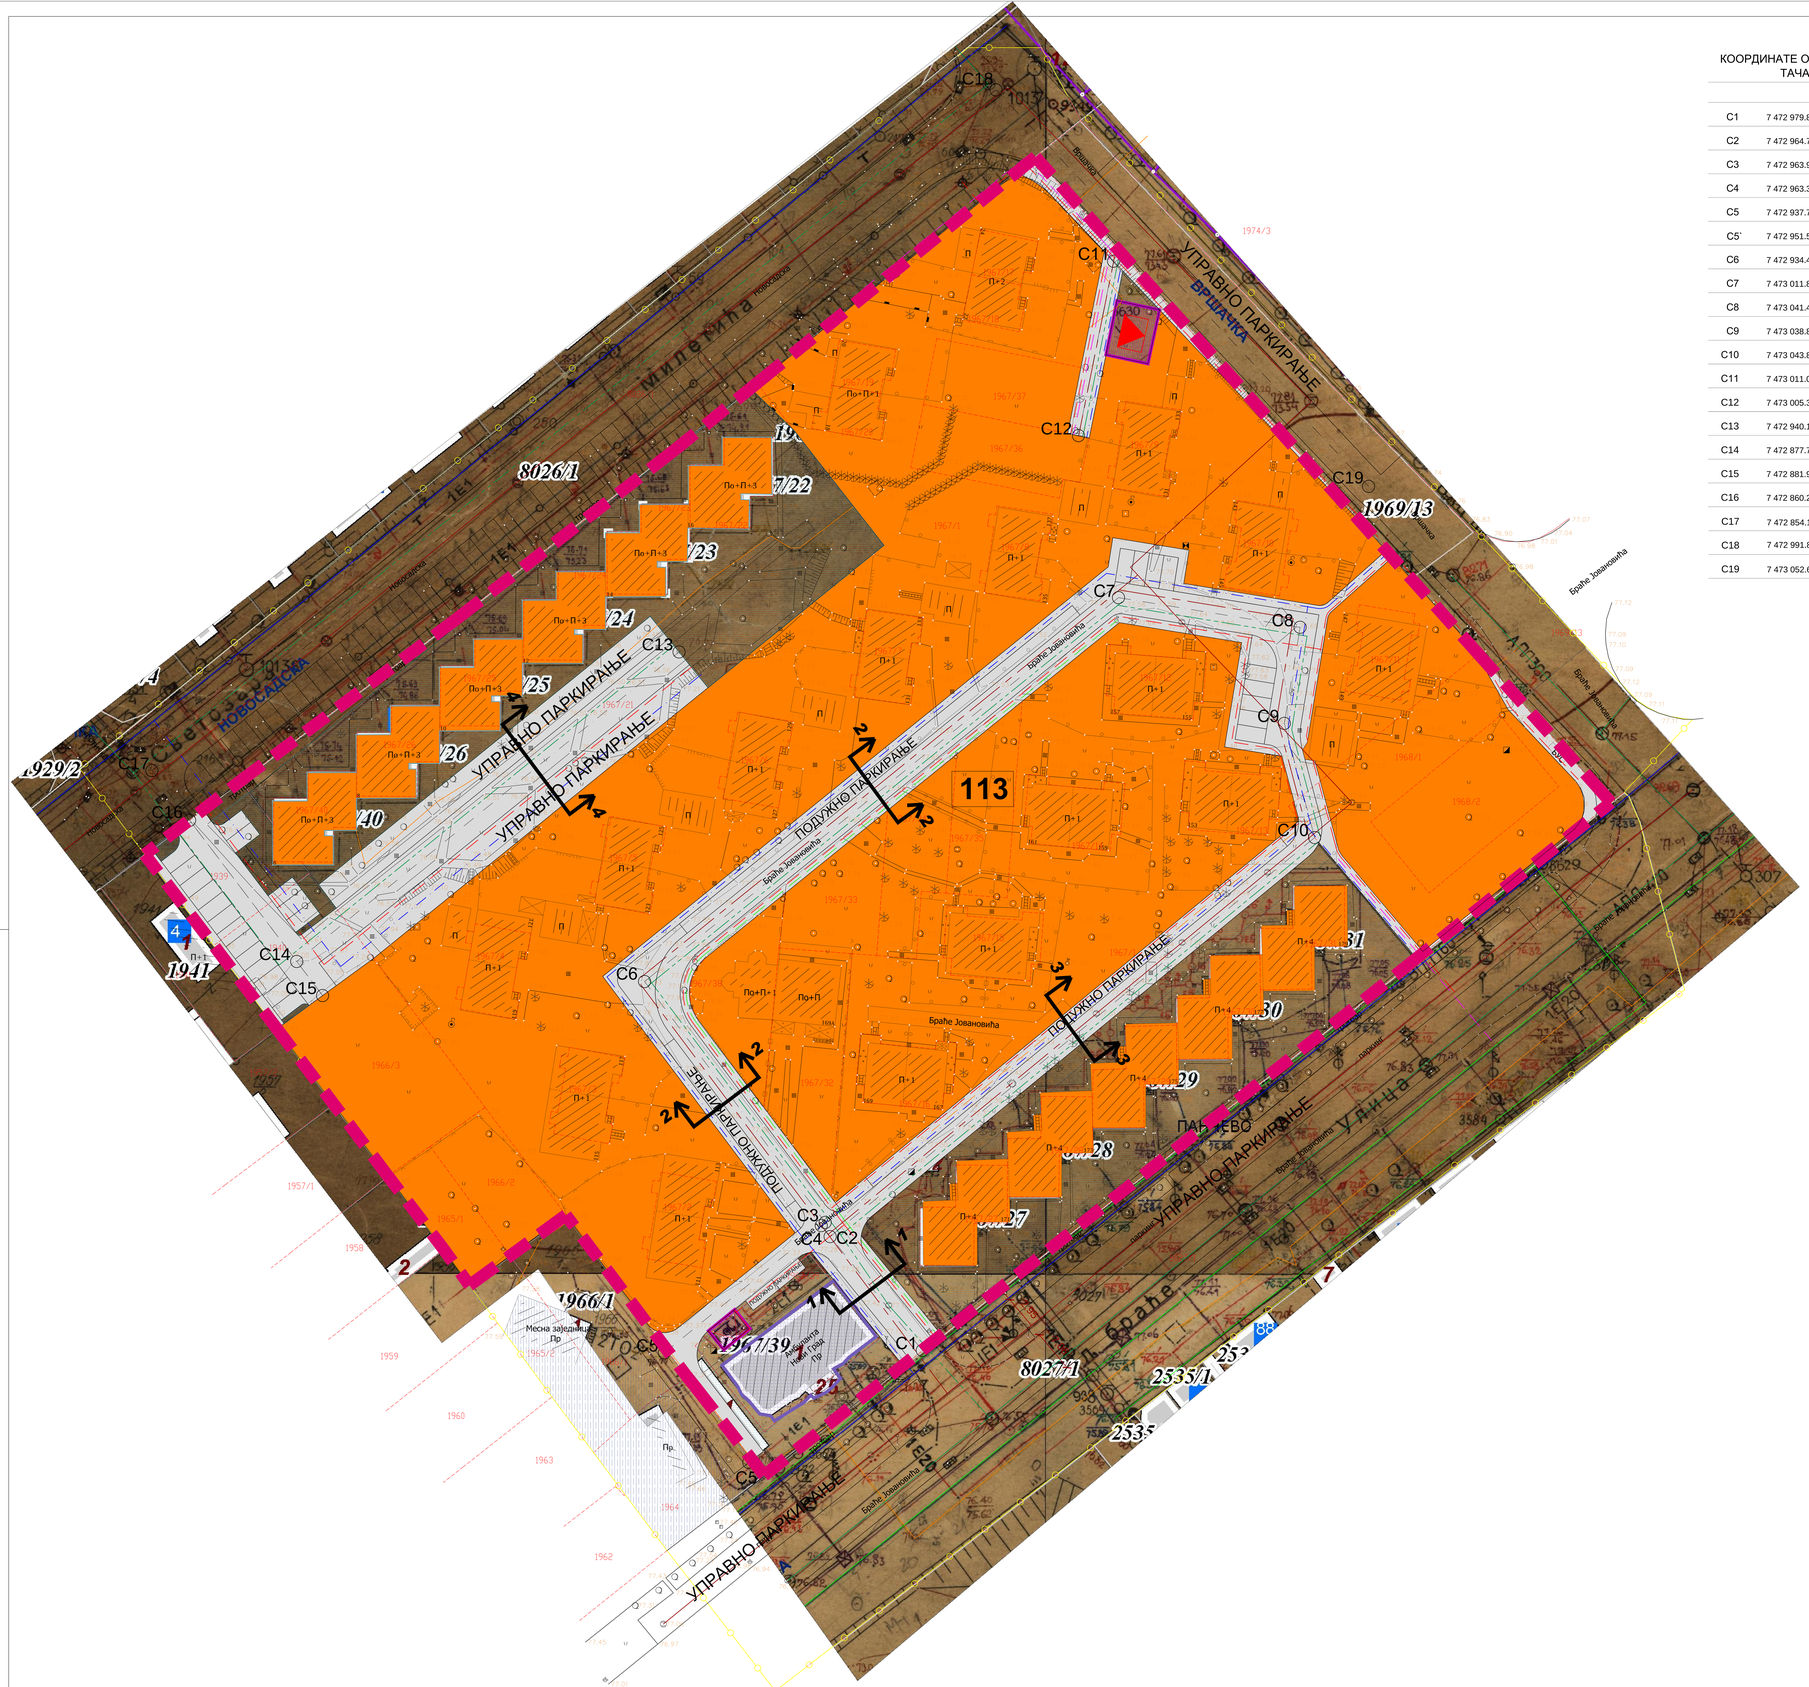

КООРДИНАТЕ ОСОВИНСКИХ ТАЧАКА

C1	7 472 979.82	4 970 487.43
C2	7 472 964.78	4 970 506.00
C3	7 472 963.98	4 970 508.31
C4	7 472 963.33	4 970 507.79
C5	7 472 937.74	4 970 487.06
C5`	7 472 951.51	4 970 469.13
C6	7 472 934.45	4 970 547.62
C7	7 473 011.83	4 970 610.26
C8	7 473 041.46	4 970 605.42
C9	7 473 038.89	4 970 589.73
C10	7 473 043.83	4 970 571.11
C11	7 473 011.02	4 970 665.15
C12	7 473 005.30	4 970 636.68
C13	7 472 940.12	4 970 601.40
C14	7 472 877.74	4 970 550.89
C15	7 472 881.96	4 970 545.33
C16	7 472 860.27	4 970 573.93
C17	7 472 854.12	4970582.04
C18	7 472 991.84	4 970 693.10
C19	7 473 052.63	4 970 628.41

ЛЕГЕНДА

- саобраћајница
- осовина саобраћајнице
- C1 осовинске тачке

ИНФРАСТРУКТУРА

ПОСТОЈЕЋА
- водовод
- фекална канализација
- атмосферска канализација
- електроенергетски вод
- телекомуникациони вод
- трафо станица
- гасовод
- топловод

ПЛАНИРАНА
- водовод
- фекална канализација
- атмосферска канализација
- електроенергетски вод СН,НН и ЈО
- трафо станица
- телекомуникациони вод
- гасовод
- топловод

План детаљне регулације дела блока 113 (Котеж 1) у насељеном месту Панчево

Постојећа и планирана решења мрежа и објеката инфраструктуре са синхрон планом

ЛЕГЕНДА

- граница обухвата плана П=2ха57а69м2
- контактно подручје
- 113 број блока

ГРАЂЕВИНСКО ЗЕМЉИШТЕ ЈАВНЕ НАМЕНЕ
зона јавних намена
- Здравство
- Комунална зона и објекти
- Јавне блоковске површине
- Саобраћајне површине
- Управа и администрација - контакт зона

ГРАЂЕВИНСКО ЗЕМЉИШТЕ ОСТАЛЕ НАМЕНЕ
зона становања
- Становање са компатибилним наменама

N W E S

УРБАНИЗАМ ПАНЧЕВО	Назив плана: План детаљне регулације дела блока 113 (Котеж 1) у насељеном месту Панчево	Број: 05 - 4 / 2016
		Знак :
	Фаза израде плана: нацрт	
Одговорни урбаниста: Јелена Томић дипл.инж. арх.	Назив цртежа: Постојећа и планирана решења мрежа и објеката инфраструктуре са синхрон планом	
Планери сарадници: Бела Каић дипл.инж.маш. Татјана Вуксан дипл.инж.саобр. Оливера Радуловић дипл.инж.ел. Петар Петровић дипл.инж.грађ. Весна Суботић дипл.пејс.арх. Марко Марић дипл.инж. геод.		
Техничка обрада: Гордана Кошић арх.тех. Лепосава Ракита арх. тех.	размера: 1 :	број цртежа: 5 К