


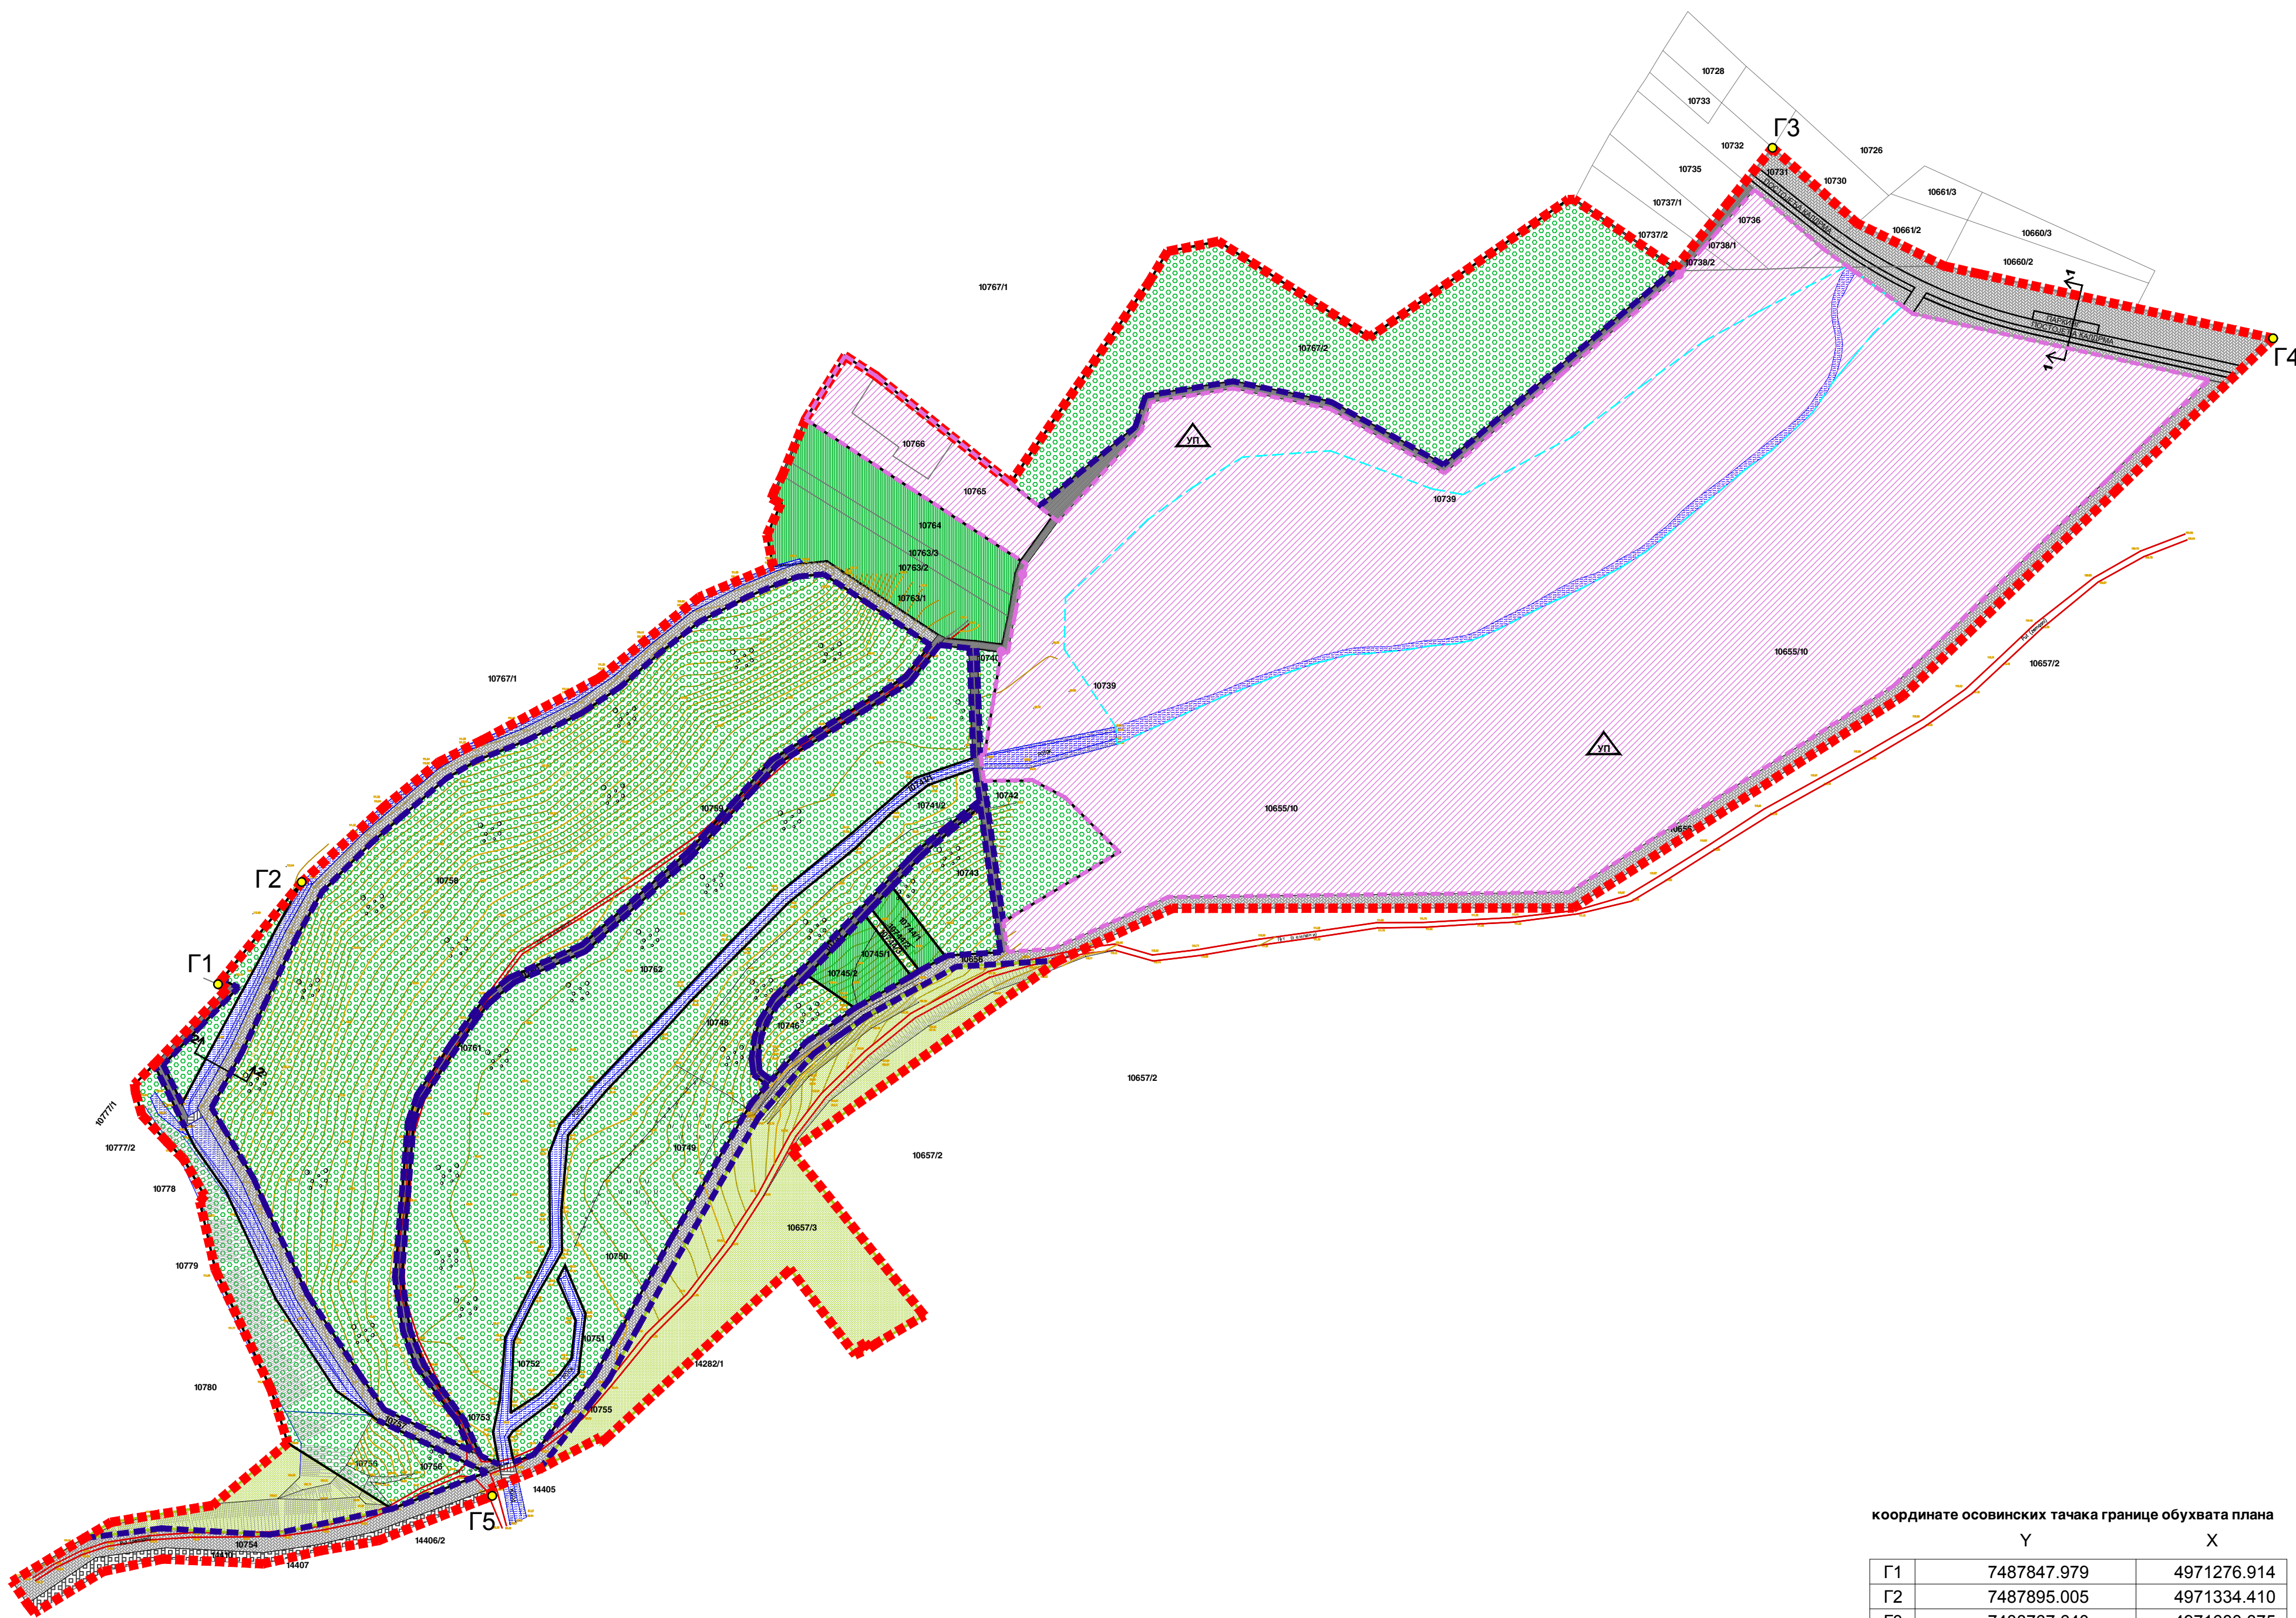



координате осовинских тачака границе обухвата плана		
	Y	X
G1	7487847.979	4971276.914
G2	7487895.005	4971334.410
G3	7488767.640	4971680.875
G4	7488916.447	4971554.576
G5	7488002.313	4970988.709

- ЛЕГЕНДА**
- граница обухвата плана
 - регулациона линија
 - тачке границе обухвата плана
 - водена површина
 - канал - "Доловачки Бегеј"
 - шума
 - шума у приватном власништву
 - простор за рекреацију
 - пољопривредно земљиште
 - колско пешачке површине
 - пешачко бицикличичке површине
 - паркинг површине
 - прелази
 - земљани путеви - стазе
 - ознака попречног профила
 - Смернице за спровођење плана
 - разрада израдом УП - а

**ПЛАН ДЕТАЉНЕ РЕГУЛАЦИЈЕ
ПОДРУЧЈА ХРАСТОВЕ ШУМЕ
ПОВРШИНЕ СПЕЦИЈАЛНЕ НАМЕНЕ
У К.О. ДОЛОВО**

- ПЛАН -

**Регулационо - нивелациони план
са урбанистичким решењем
саобраћајних и јавних површина**

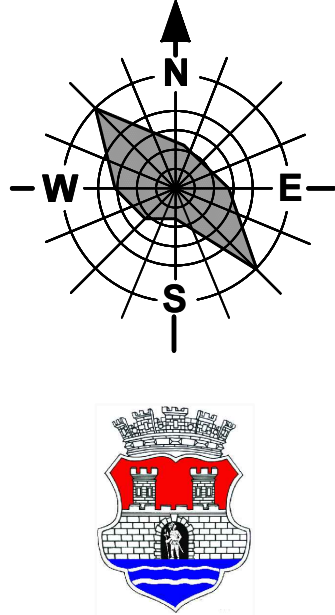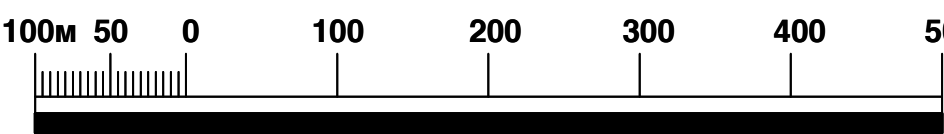

УРБАНИЗАМ ПАНЧЕВО	ИЗМЕНА ПЛАНА : План детаљне регулације подручја Храстова Шуме површине специјалне намене у к.о. Долово		Број : 01-523/2015
	Фаза израде плана : План		Шифра :
Заговорни урбаниста : Весна Суботић директор, пројекат	Град : Панчево	Издање цртежа :	
Дизајнери : Марко Марић Татјана Вуксан	Сарадници : директор, пројекат директор, пројекат	Регулационо - нивелациони план са урбанистичким решењем саобраћајних и јавних површина	
Техничка обрада : Весна Ромчев	Број цртежа : 5	Размера : 1 : 2500	Број цртежа : 5