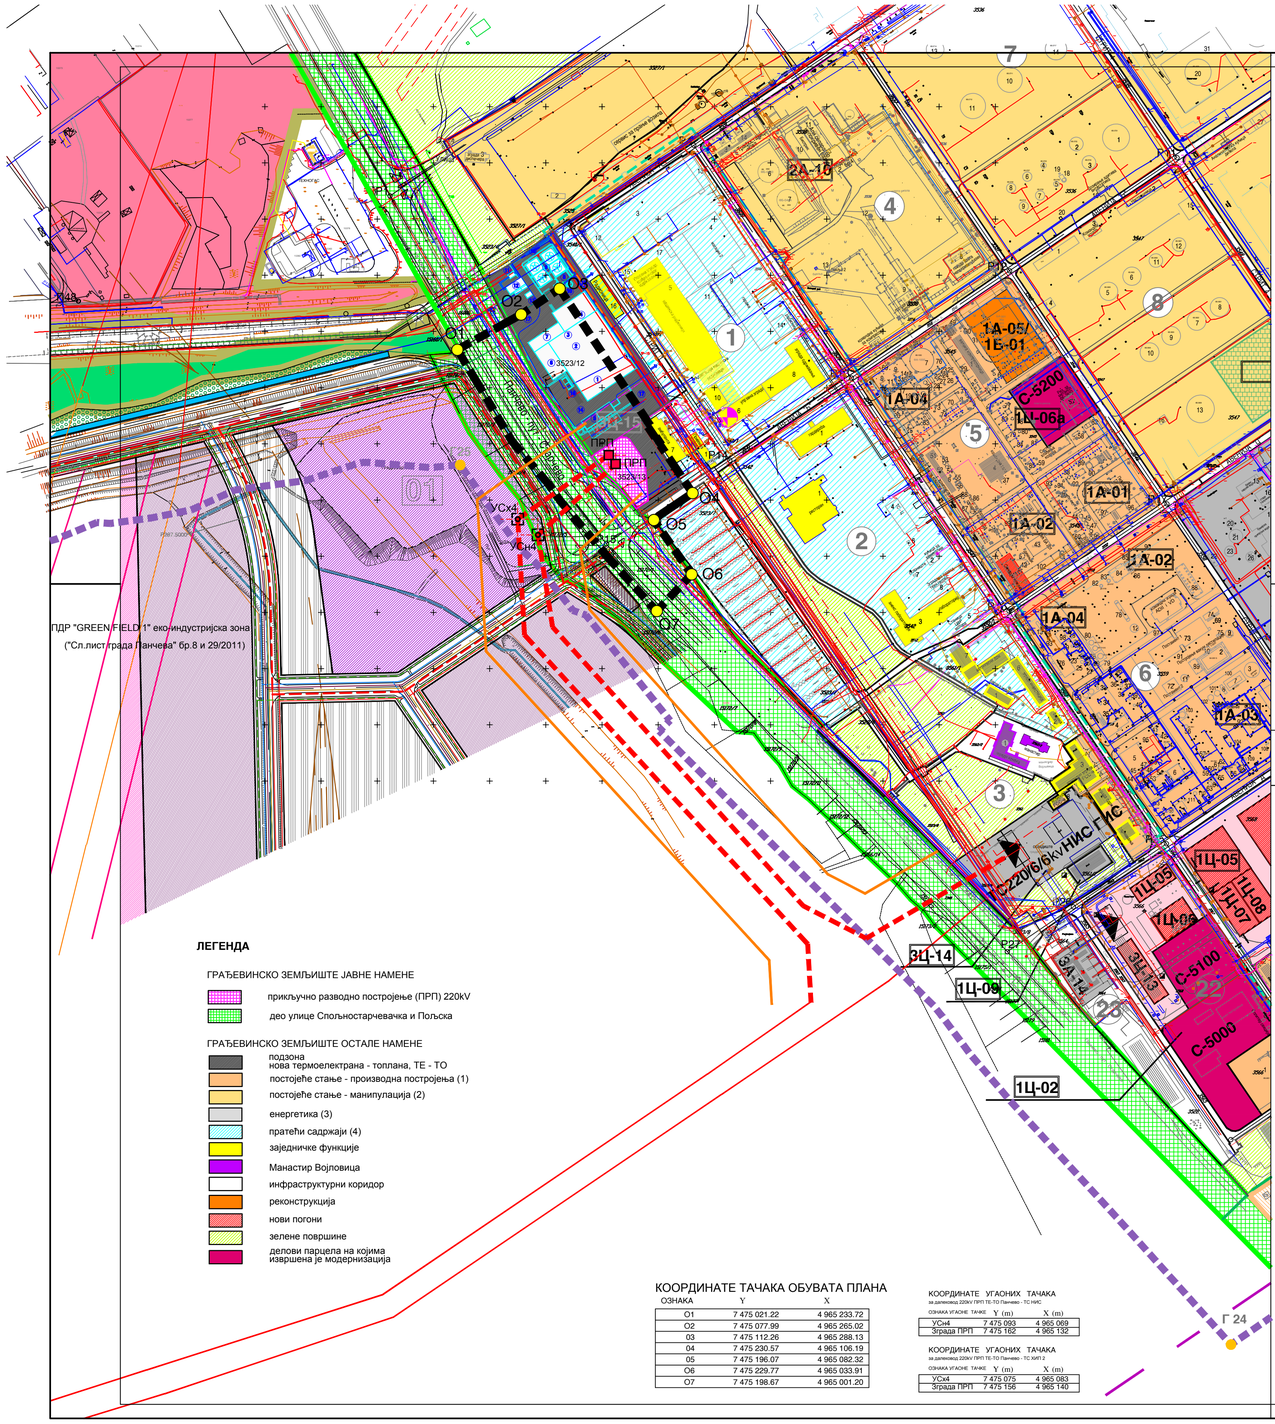

ЛЕГЕНДА

- планирани далековод 220kV - објекат јавне намене
- зона заштите планираног DV220kV је 30м са обе стране далековода од крајњег фазног проводника
- ознака стубова далековода 220kV и површина од 1,0 ара коју заузима стуб
- прикључак на командну зграду постројења

Напомена: тачан положај стубова далековода биће дефинисан техничком документацијом и актима неопходним за изградњу

Постојећа инфраструктура

- постојећи далековод 220kV
- гасовод
- телекомуникације
- водовод
- електровод

Планирана инфраструктура

- нови оптички кабл
- планирани гасовод
- планирани нафтовод
- планиране термомашинске инсталације
- нови телефонски прикључак
- нови цевовод за пијаћу воду
- нова канализациона мрежа (челик/полиетилен ниске густине)

ИЗМЕНЕ И ДОПУНЕ
ПЛАНА ГЕНЕРАЛНЕ РЕГУЛАЦИЈЕ КОМПЛЕКСА ХИП "ПЕТРОХЕМИЈА", ХИП "АЗОТАРА" и НИС "РАФИНЕРИЈА НАФТЕ ПАНЧЕВО" У НАСЕЉЕНОМ МЕСТУ ПАНЧЕВО
- план -

Планирана генерална решења мрежа и објеката инфраструктуре и јавног зеленила са просторном провером

ЛЕГЕНДА

- граница интервенције обухваћена изменом и допуном плана
- обухват плана ЈИЗ (+100м) - (преузете из постојећег плана)
- О1- О7 — граничне тачке обухвата плана
- Р1- Р33 — осовинске тачке саобраћајница - (преузете из постојећег плана)
- 1 — број блока
- граница блокова

ЛЕГЕНДА

ГРАЂЕВИНСКО ЗЕМЉИШТЕ ЈАВНЕ НАМЕНЕ

- прикључно разводно постројење (ПРП) 220kV
- део улице Спољностарчевачка и Пољска

ГРАЂЕВИНСКО ЗЕМЉИШТЕ ОСТАЛЕ НАМЕНЕ

- подзона нова термоелектрана - топлана, ТЕ - ТО
- постојеће стање - производна постројења (1)
- постојеће стање - манипулација (2)
- енергетика (3)
- пратећи садржаји (4)
- заједничке функције
- Манастир Војловица
- инфраструктурни коридор
- реконструкција
- нови погони
- зелене површине
- делови парцела на којима извршена је модернизација

КООРДИНАТЕ ТАЧАКА ОБУВАТА ПЛАНА

ОЗНАКА	Y	X
О1	7 475 021.22	4 965 233.72
О2	7 475 077.99	4 965 265.02
О3	7 475 112.26	4 965 288.13
О4	7 475 230.57	4 965 106.19
О5	7 475 196.07	4 965 082.32
О6	7 475 229.77	4 965 033.91
О7	7 475 198.67	4 965 001.20

КООРДИНАТЕ УГАОНИХ ТАЧАКА
за даленовод 220kV ПРП ТЕ-ТО Панчево - ТС НИС

ОЗНАКА УГАОНЕ ТАЧКЕ	Y (m)	X (m)
УСх4	7 475 093	4 965 069
Зграда ПРП	7 475 182	4 965 132

КООРДИНАТЕ УГАОНИХ ТАЧАКА
за даленовод 220kV ПРП ТЕ-ТО Панчево - ТС ХИП 2

ОЗНАКА УГАОНЕ ТАЧКЕ	Y (m)	X (m)
УСх4	7 475 075	4 965 083
Зграда ПРП	7 475 156	4 965 140

N W E S

УРБАНИЗАМ ПАНЧЕВО

Назив плана : ИЗМЕНЕ И ДОПУНЕ ПЛАНА ГЕНЕРАЛНЕ РЕГУЛАЦИЈЕ КОМПЛЕКСА ХИП "ПЕТРОХЕМИЈА", ХИП "АЗОТАРА" и НИС "РАФИНЕРИЈА НАФТЕ ПАНЧЕВО" У НАСЕЉЕНОМ МЕСТУ ПАНЧЕВО	Број : 05-11/2019	
	Знак :	
Фаза израде плана : - план -	Шифра :	
Одговорни урбаниста : Оливера Радуловић дипл.инж.арх.	Параф :	Планирана генерална решења мрежа и објеката инфраструктуре и јавног зеленила са просторном провером
Планери сарадници : Оливера Драгаш дипл.инж.арх. Бела Кајић дипл.инж.мат. Татјана Вуксић дипл.инж.саоб. Марко Марић дипл.инж.геод. Петар Петровић дипл.инж.грађ. Весна Суботић дипл.инж.пер.арх.		
Техничка обрада : Весна Ромчев арх.тех.	Размера : 1 : 2 500	број цртежа : 6а