


Координате тачака		Координате тачака		Координате тачака	
Број тачке	Y(m)	X(m)	Број тачке	Y(m)	X(m)
1	7 488 016.72	4 970 998.95	31	7 487 900.96	4 971 333.41
2	7 488 008.16	4 970 995.53	32	7 487 929.54	4 971 361.71
3	7 488 013.90	4 971 010.02	33	7 487 946.32	4 971 376.37
4	7 488 006.03	4 971 006.41	34	7 487 972.38	4 971 398.55
5	7 488 006.40	4 971 004.80	35	7 487 990.95	4 971 409.47
6	7 487 999.10	4 971 001.97	36	7 488 018.33	4 971 420.42
7	7 487 945.82	4 970 981.36	37	7 488 049.35	4 971 435.81
8	7 487 887.10	4 971 018.50	38	7 488 070.87	4 971 450.50
9	7 487 995.66	4 971 011.38	39	7 488 092.29	4 971 469.01
10	7 487 990.06	4 971 014.06	40	7 488 115.41	4 971 487.16
11	7 487 936.33	4 971 031.74	41	7 488 143.29	4 971 501.62
12	7 487 930.87	4 971 040.34	42	7 488 161.96	4 971 509.46
13	7 487 922.66	4 971 051.99	42'	7 488 175.43	4 971 516.45
14	7 487 892.10	4 971 098.85	43	7 488 172.94	4 971 513.38
15	7 487 877.99	4 971 129.02	43'	7 488 176.99	4 971 514.83
16	7 487 858.11	4 971 149.65	44	7 488 202.81	4 971 024.78
17	7 487 861.50	4 971 164.65	45	7 488 011.62	4 971 021.83
18	7 487 830.89	4 971 202.60	46	7 488 013.98	4 971 025.09
19	7 487 830.30	4 971 197.03	47	7 488 034.31	4 971 040.38
20	7 487 829.34	4 971 196.47	48	7 488 050.91	4 971 057.70
21	7 487 828.22	4 971 195.82	49	7 488 054.82	4 971 091.17
21'	7 487 831.48	4 971 191.76	50	7 488 043.39	4 971 118.52
22	7 487 825.84	4 971 194.24	51	7 488 039.13	4 971 110.44
23	7 487 814.06	4 971 203.66	52	7 488 049.18	4 971 087.45
24	7 487 809.83	4 971 212.88	53	7 488 046.86	4 971 066.05
25	7 487 812.51	4 971 215.97	54	7 488 040.03	4 971 056.78
26	7 487 819.15	4 971 206.86	55	7 488 028.06	4 971 045.52
27	7 487 836.16	4 971 207.19	56	7 488 012.58	4 971 035.58
28	7 487 855.41	4 971 242.36	57	7 488 006.50	4 971 042.11
29	7 487 872.86	4 971 279.45	58	7 488 009.71	4 971 078.11
30	7 487 885.84	4 971 306.69	59	7 488 014.45	4 971 076.03
			60	7 488 026.58	4 971 112.18

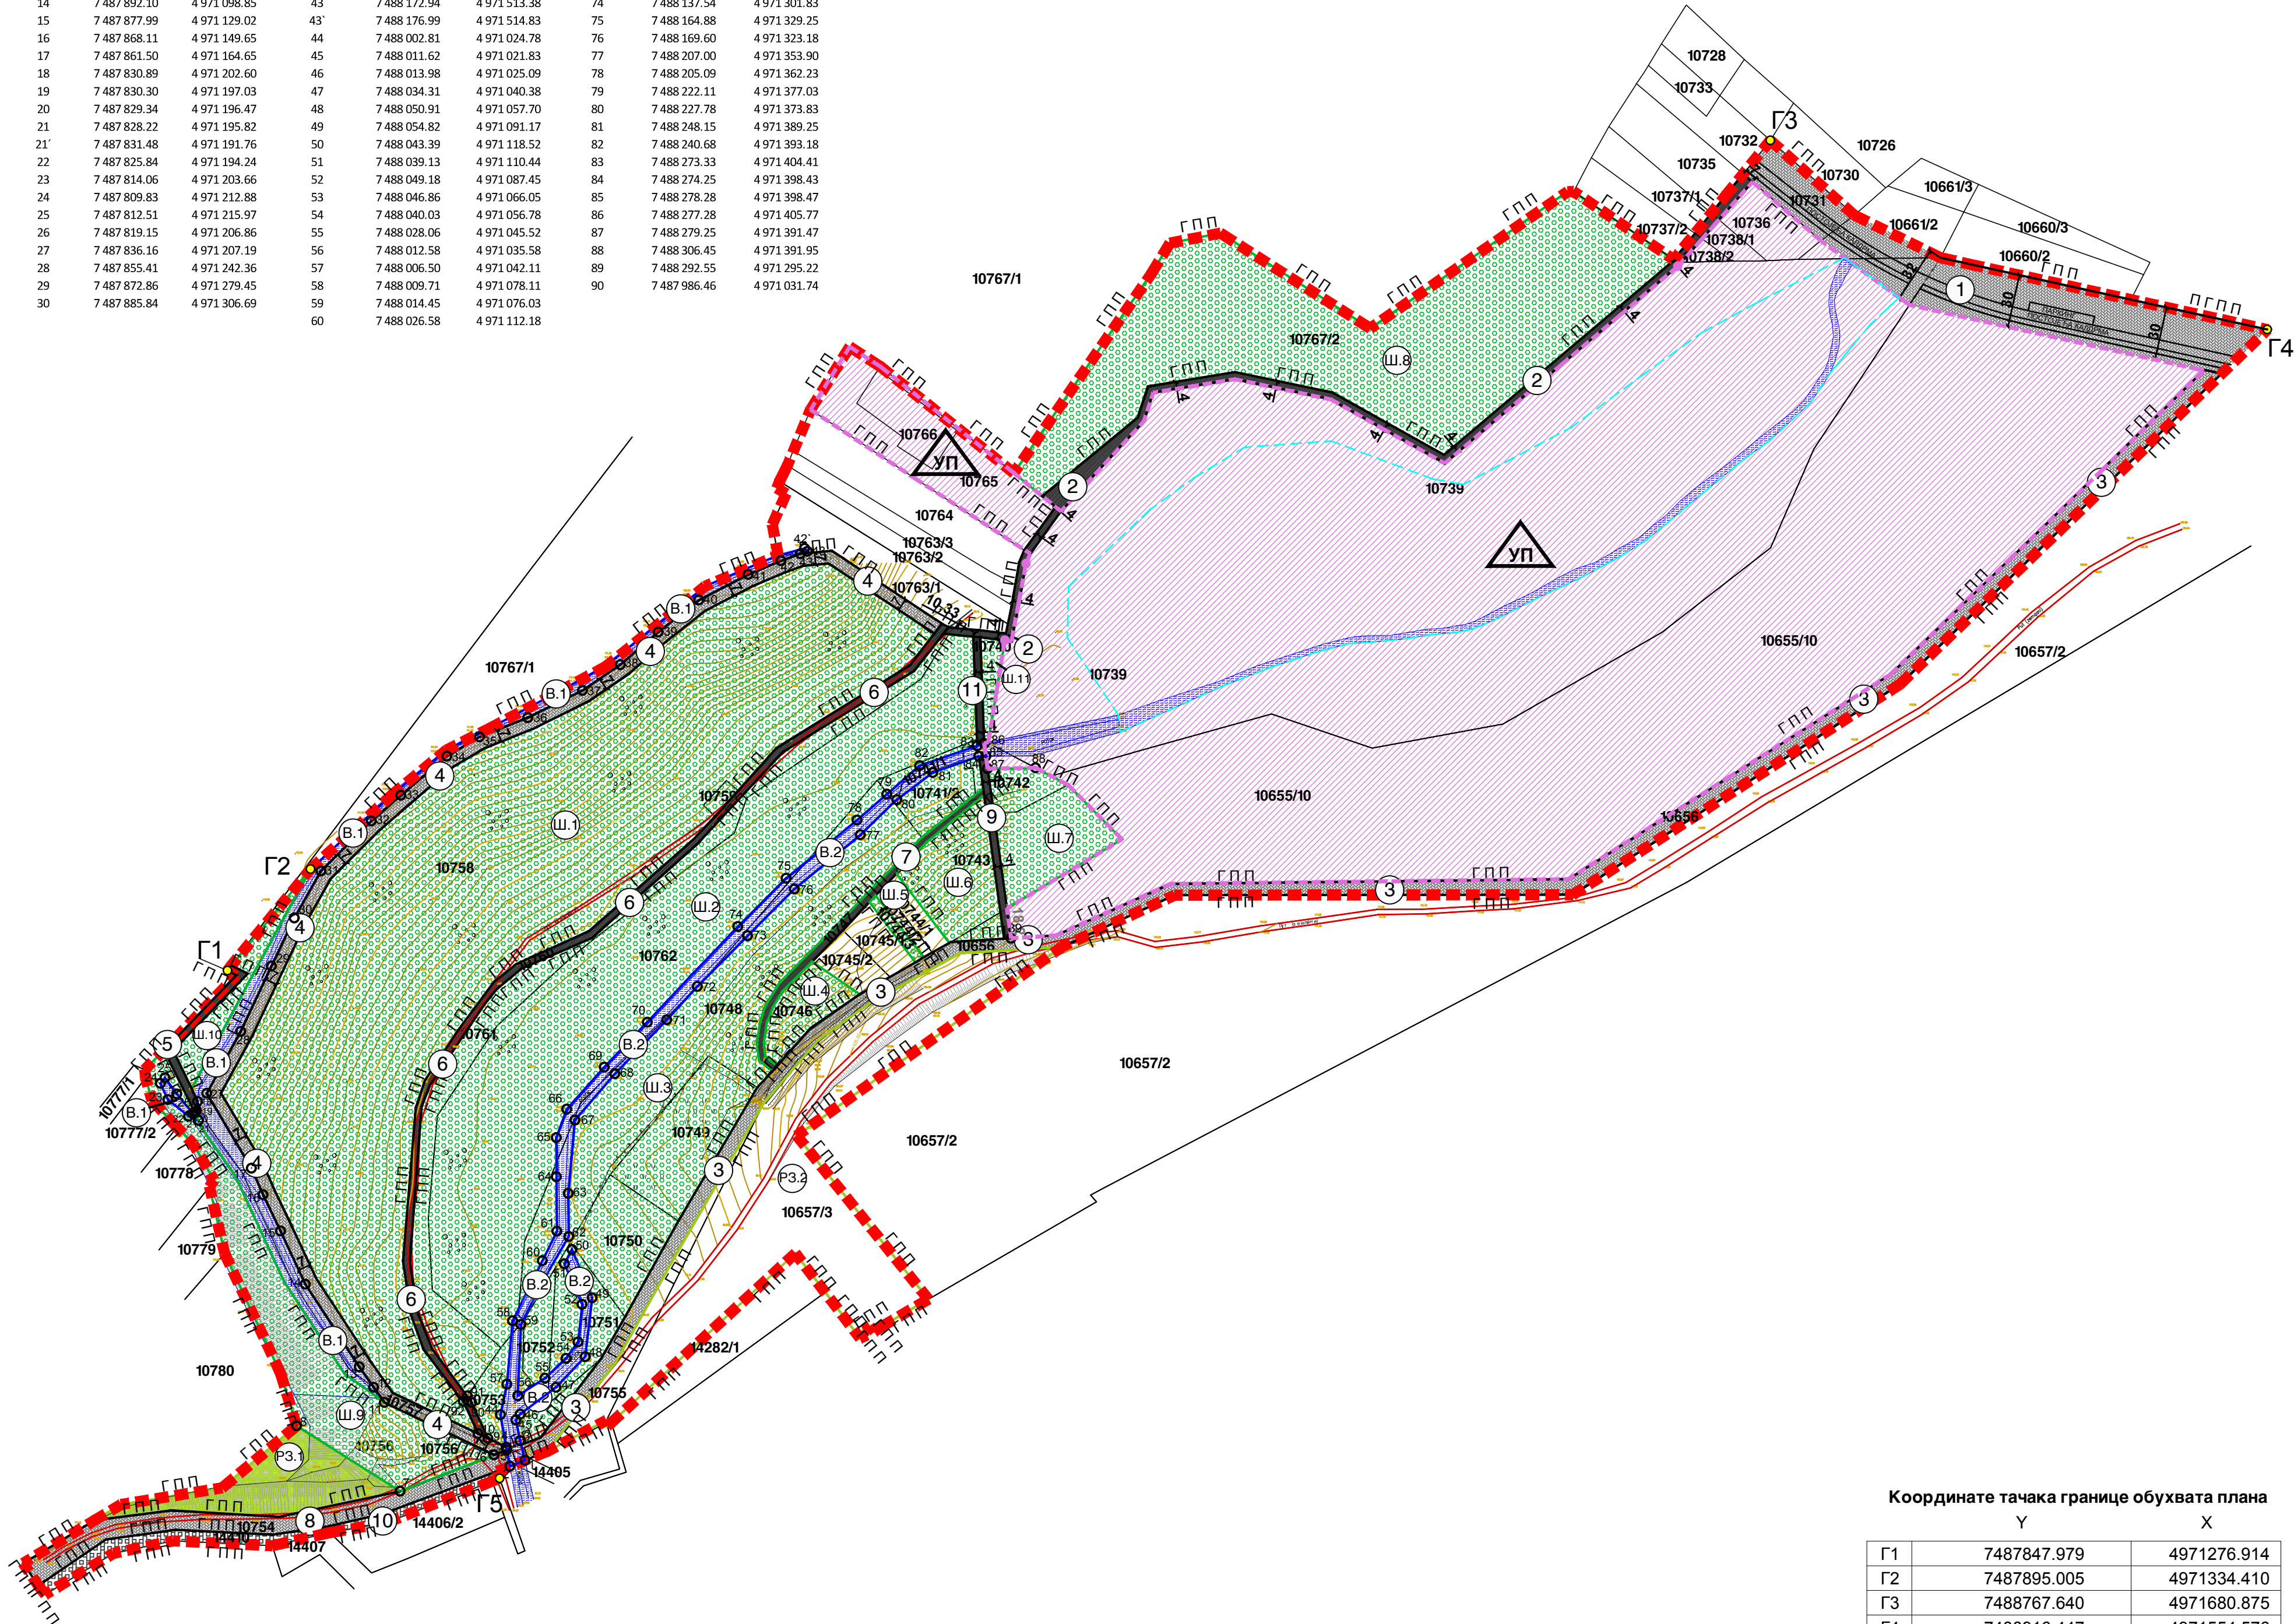

Координате тачака границе обухвата плана		
	Y	X
Г1	7487847.979	4971276.914
Г2	7487895.005	4971334.410
Г3	7488767.640	4971680.875
Г4	7488916.447	4971554.576
Г5	7488002.313	4970988.709



- ЛЕГЕНДА**
- граница обухвата плана
 - тачке границе обухвата плана
 - граница постојеће парцеле
 - продужетак границе постојеће парцеле

- ГРАЂЕВИНСКО ЗЕМЉИШТЕ ЈАВНЕ НАМЕНЕ**
- саобраћајне површине
 - колско пешачке површине
 - пешачко бицикличке површине
 - паркинг површине
 - канал - "Доловачки Бегеј"
 - шума
 - простор за рекреацију
 - водена површина

- ГРАЂЕВИНСКО ЗЕМЉИШТЕ ОСТАЛЕ НАМЕНЕ**
- грађевинско земљиште остале намене
- Смернице за спровођење плана
- разрада изразом УП - а

ПЛАН ДЕТАЉНЕ РЕГУЛАЦИЈЕ ПОДРУЧЈА ХРАСТОВЕ ШУМЕ - ПОВРШИНЕ СПЕЦИЈАЛНЕ НАМЕНЕ У К.О. ДОЛОВО - ПЛАН -

План поделе грађевинског земљишта на јавно и остало

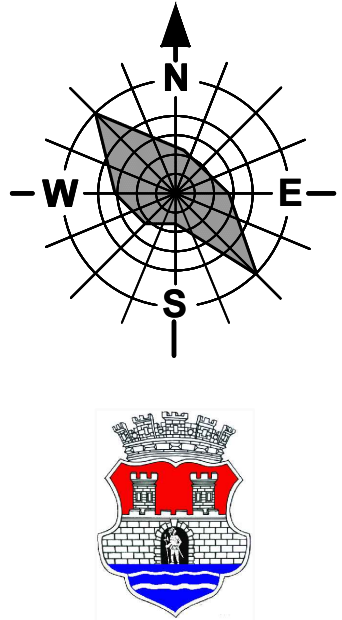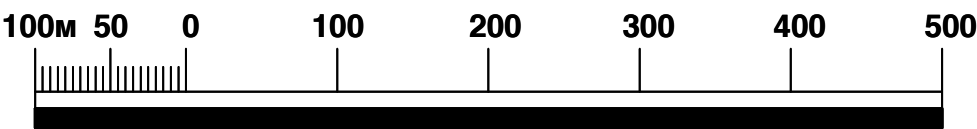

УРБАНИЗАМ ПАНЧЕВО	ИЗДАЈА ПЛАНА:	Број:
	План детаљне регулације подручја Храстове Шуме - површине специјалне намене у к.о. Долово	01-223/2015
Одговорни урбаниста: Васна Суботић Др. инж. град. арх.	Издајца:	Издајца:
	Издајца:	Издајца:
Дизајнери: Марко Марић Татјана Вуксан	План поделе грађевинског земљишта на јавно и остало	
Техничка обрада: Гордана Пешић	Размера:	Број цртежа:
	1 : 2500	7