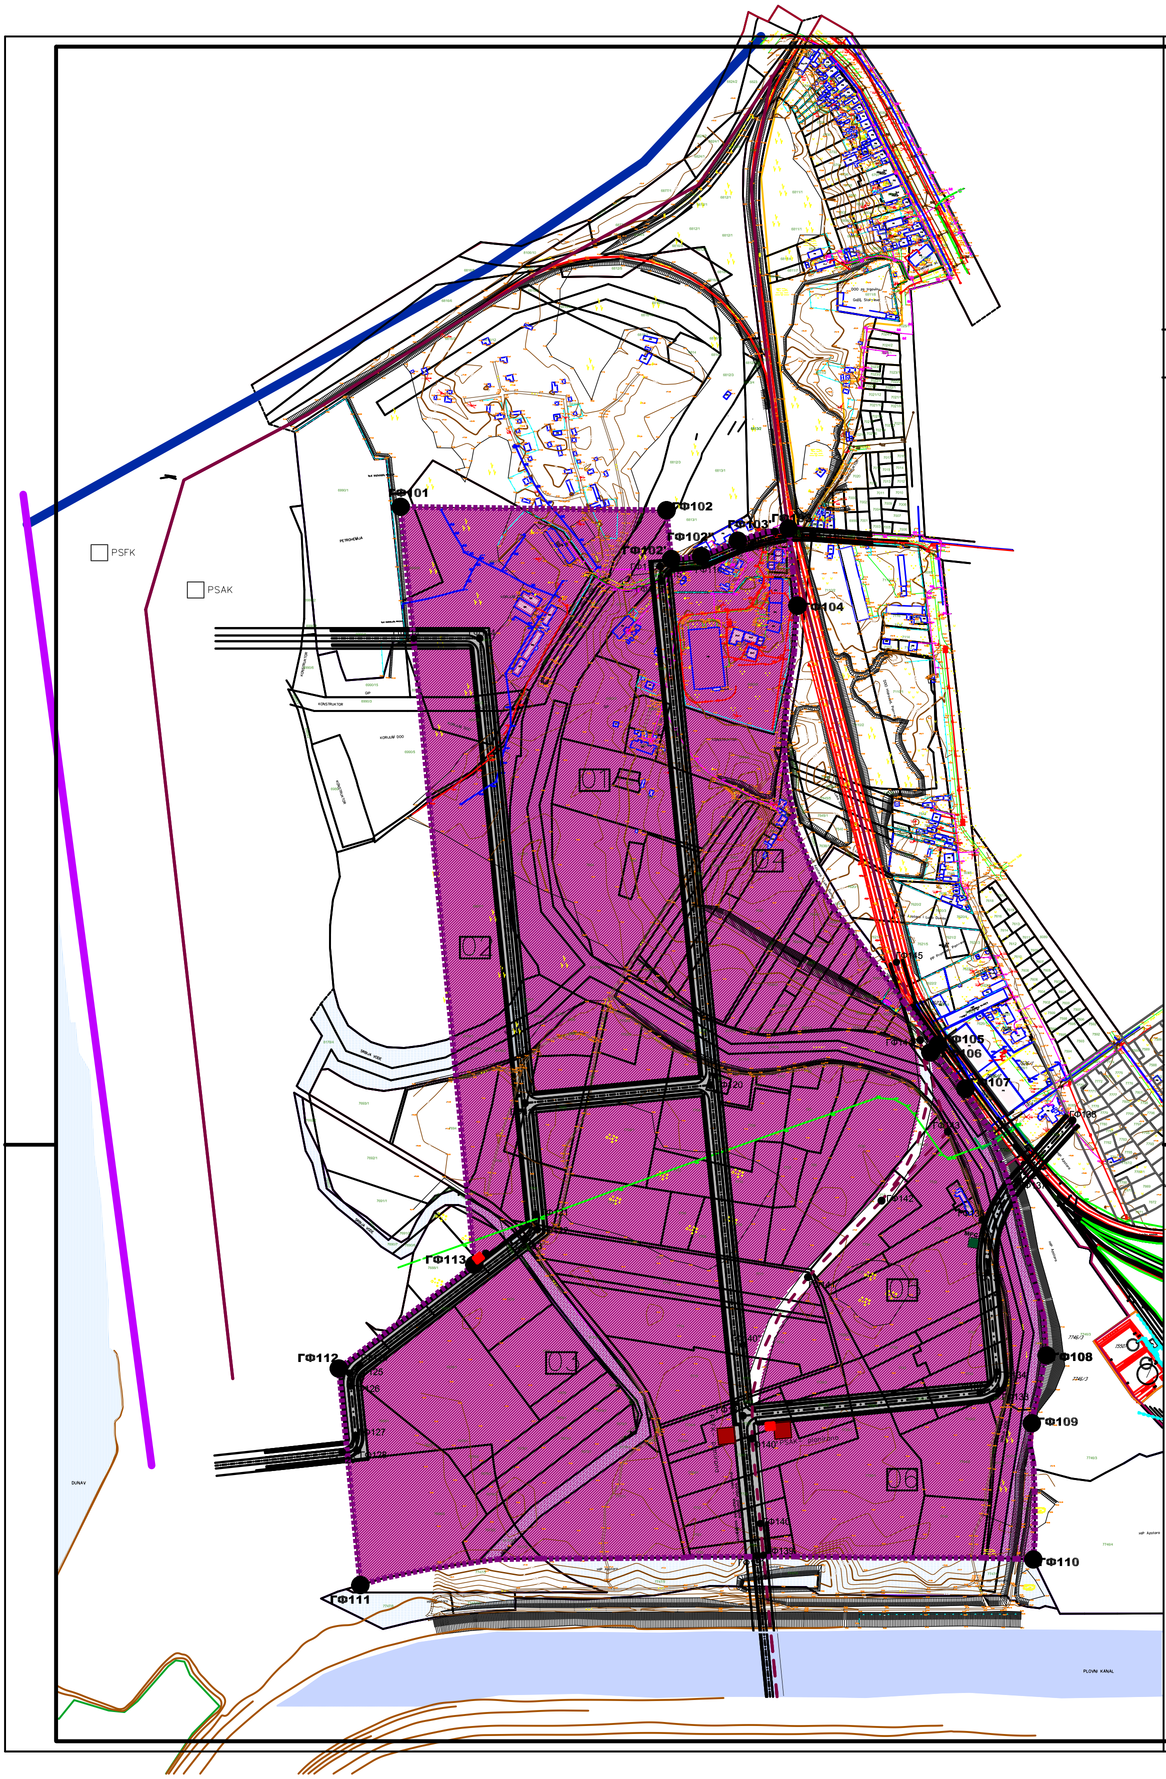

ПЛАН
ДЕТАЉНЕ РЕГУЛАЦИЈЕ
ЗА ЕКО-ИНДУСТРИЈСКИ КОМПЛЕКС
"GREEN FIELD" 2

- зона између насеља Топола и "Луке Дунав"

У ПАНЧЕВУ

Планирана намена простора са поделом на зоне/целине и смерницама за спровођење плана

Koordinate ta~aka granice obuhvata plan —intervencije

br.ta~ke	Y (m)	H (m)
ГФ101	7 472 626.57	4 967 636.46
ГФ102	7 472 951.88	4 967 632.15
ГФ102'	7 472 957.65	4 967 572.60
ГФ102"	7 472 994.19	4 967 576.16
ГФ103	7 473 101.22	4 967 609.97
ГФ103'	7 473 039.16	4 967 595.01
ГФ104	7 473 112.10	4 967 515.55
ГФ105	7 473 284.31	4 966 978.11
ГФ106	7 473 274.82	4 966 968.77
ГФ107	7 473 317.64	4 966 924.47
ГФ108	7 473 416.89	4 966 597.98
ГФ109	7 473 398.90	4 966 514.94
ГФ110	7 473 400.70	4 966 348.25
ГФ111	7 472 577.34	4 966 316.95
ГФ112	7 472 550.85	4 966 581.90
ГФ113	7 472 716.80	4 966 708.96

Koordinate osovinskih ta~aka saobra{a nica

br.ta~ke	Y (m)	H (m)		N (m)
ГGF114	7 472 723.264	967 475.50		73.50
ФGF114'	7 472 642.574	967 475.50		74.00
ГФGF115=T	7 472 944.014	967 563.74	R=18.50m	73.00
ГФGF115'=pkk	7 472 945.804	967 545.33		73.60
ГФGF115"=kkk	7 472 962.424	967 565.53		
ГФGF116	7 472 996.024	967 568.80		73.70
ГФGF116'	7 473 042.064	967 588.09		
ГФGF117=T	7 473 084.714	967 605.96	R=192.50m	74.20
ГФGF118=kkk	7 473 130.834	967 602.51		76.80
ГФGF119	7 472 778.634	966 906.70		74.65
ГФGF120	7 473 005.814	966 928.82		74.50
ГФGF121=pkk	7 472 791.884	966 770.61		75.00
ГФGF122=T	7 472 793.694	966 752.08	R=33.50m	
ГФGF123=kkk	7 472 778.904	966 740.76		75.05
ГФGF124=pkk	7 472 576.604	966 585.87		75.30
ГФGF125=T	7 472 563.984	966 576.22	R=28.50m	75.00
ГФGF126=kkk	7 472 565.564	966 560.41		75.35
ГФGF127=pkk	7 472 571.614	966 499.92		75.40
ГФGF128=T	7 472 573.444	966 481.64	R=18.50m	
ГФGF129=kkk	7 472 555.184	966 479.68		75.50
ГФGF130	7 473 045.234	966 523.97		75.40
ГФGF131	7 473 061.894	966 352.75		82.15
ГФGF132=pkk	7 473 335.454	966 552.15		75.75
ГФGF133=T	7 473 358.844	966 554.42	R=23.50m	
ГФGF134=kkk	7 473 356.574	966 577.81		75.85
ГФGF135=pkk	7 473 344.774	966 699.33		76.20
ГФGF136=T	7 473 338.524	966 763.68	R=146.50m	76.10
ГФGF137=kkk	7 473 381.854	966 811.66		76.60
ГФGF138	7 473 448.704	966 885.70		76.90

Koordinate osovinskih ta~aka industrijskog kolos

br.ta~ke	Y (m)	H (m)		N (m)
ГФGF139	7 473 070.384	966 353.34		82.15
ГФGF140	7 473 066.594	966 392.21		81.85
ГФGF140'=pkk	7 473 056.464	966 496.30		
ГФGF140"=T	7 473 045.314	966 610.83	R=250.00m	78.60
ГФGF141=kkk	7 473 125.064	966 693.78		79.50
ГФGF142=pkk	7 473 214.994	966 787.32		78.60
ГФGF143=T	7 473 296.194	966 871.79	R=200.00m	81.85
ГФGF144=kkk	7 473 262.214	966 983.93		76.70
ГФGF145	7 473 233.354	967 079.18		76.10

ЛЕГЕНДА

▪▪▪▪▪▪▪▪	граница обухвата плана - интервенције
ГФ101 - ГФ113	тачке границе обухвата плана - интервенције
01 - 06	ознака блока = ознака зона
▨	индустријска зона

ГРАЂЕВИНСКО ЗЕМЉИШТЕ ЈАВНЕ НАМЕНЕ

☰	саобраћајне површине са зеленим површинама у појасу саобраћајнице
— — —	коридор индустријске железнице

komunalni objekti

🟥	дистрибутивна трафо станица
●	телефонска централа
🟩 MRS	мерно регулациона станица
■ PSAK	планирана пумпна станица атмосферске канализације
■ PSFK	планирана пумпна станица фекалне канализације
☐ PSAK	постојећа пумпна станица атмосферске канализације
☐ PSFK	постојећа пумпна станица фекалне канализације

СМЕРНИЦЕ ЗА СПРОВОЂЕЊЕ ПЛАНА:

1. ИЗРАДА СТУДИЈЕ ИЗВОДЉИВОСТИ / ПРЕТХОДНЕ СТУДИЈЕ ОПРАВДАНОСТИ
2. НА ЦЕЛОМ ОБУХВАТУ СУ ИНВЕСТИТОРИ У ОБАВЕЗИ ДА ПОЈЕДИНАЧНО ПРИБАВЕ ПОСЕБНЕ КОНЗЕРВАТОРСКЕ УСЛОВЕ ЗАВОДА ЗА ЗАШТИТУ СПОМЕНИКА КУЛТУРЕ У ПАНЧЕВУ

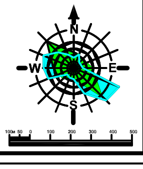

		Naziv plana: ПЛАН ДЕТАЉНЕ РЕГУЛАЦИЈЕ ЗА ЕКО ИНДУСТРИЈСКИ-КОМПЛЕКС "GREEN FIELD" 2 - зона између насеља Топола и "Луке Дунав" у Панчеву	Broj : 05–5877 08–(587
			Znak :
		Faza izrade :	[ifra :
Odgovorni urbanista : Osvit Petkov dipl. in`. arh.	Paraf :	Naziv crte`a : ПЛАНИРАНА НАМЕНА ПРОСТОРА СА ПОДЕЛОМ НА ЗОНЕ /ЦЕЛИНЕ И СМЕРНИЦАМА ЗА СПРОВОЂЕЊЕ ПЛАНА	
Planeri saradnici : Gordana Cveti} dipl. in`. geod. Petar Jovanov dipl. in`. geod. Nata{a Mitreski dipl. in`. arh. Tamara Tasi} dipl. in`. arh.			
Tehni~ka obrada : Vesna Rom~ev arh. tehn.		Razmera : 1 : 2 500	broj crte`a : 5