


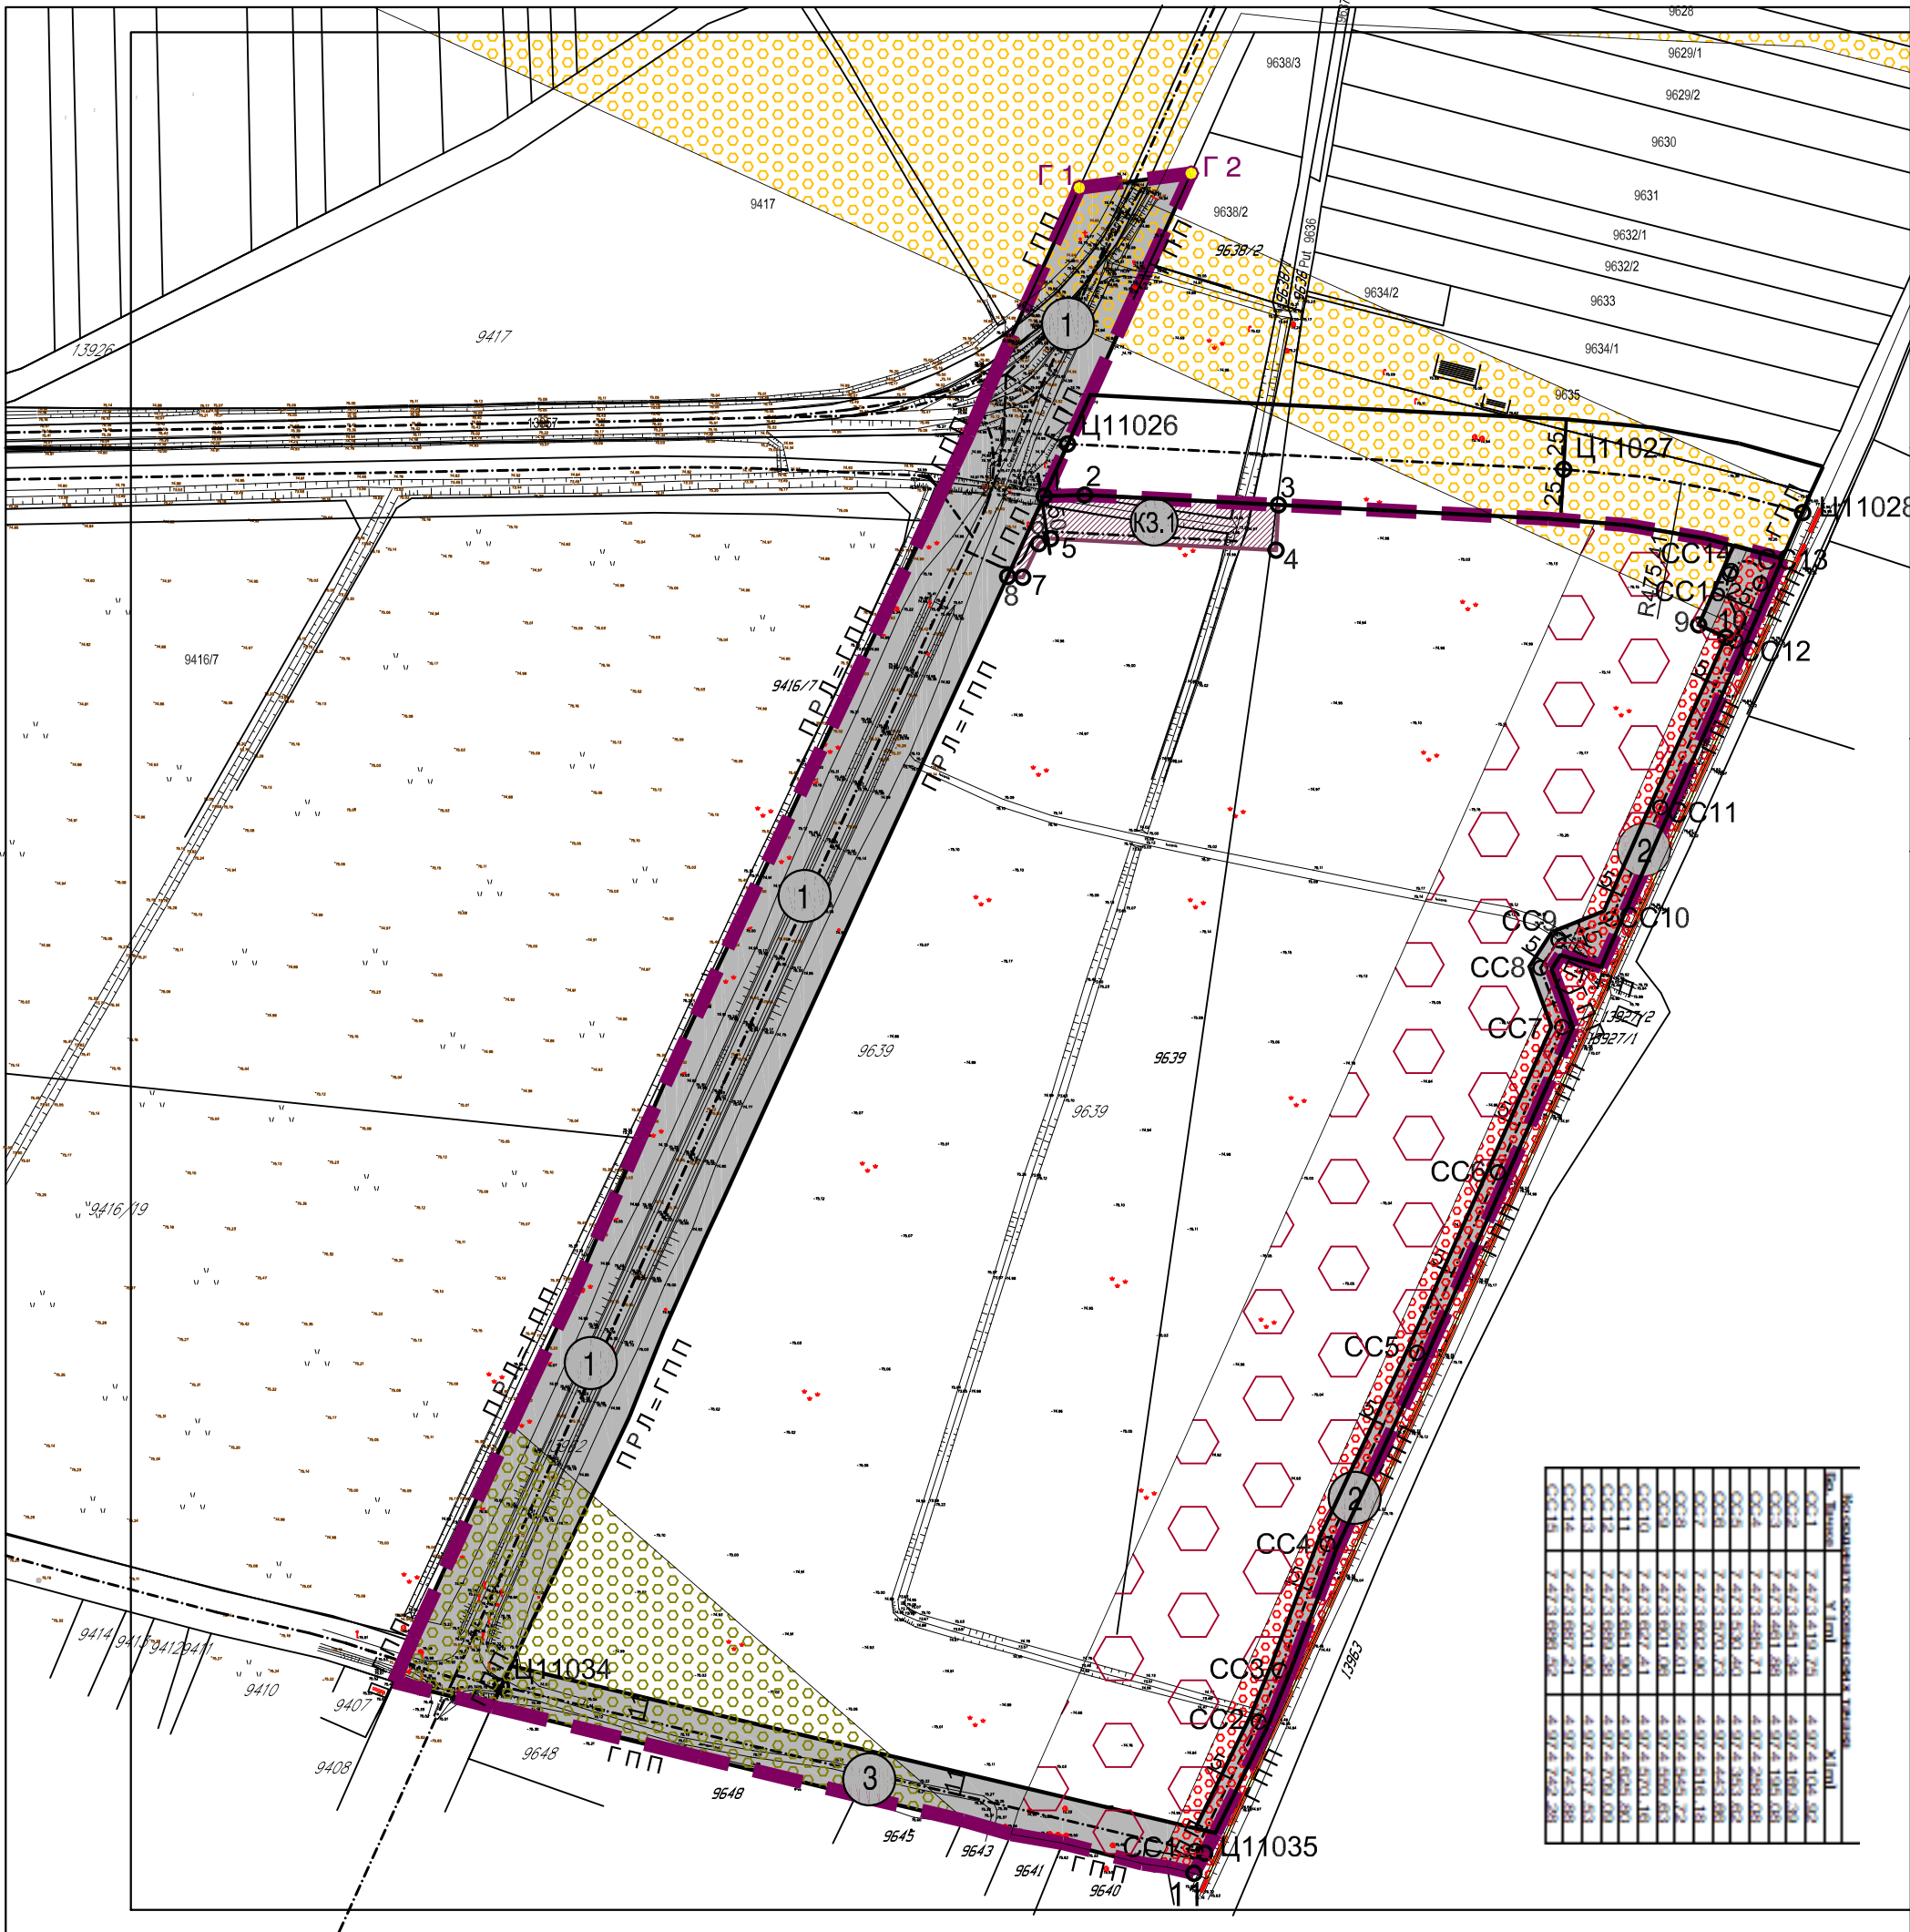






ПЛАН ДЕТАЉНЕ РЕГУЛАЦИЈЕ
ЗА ПОДРУЧЈЕ СЕВЕРНЕ
ИНДУСТРИЈСКО -ПОСЛОВНО -
ПРОИЗВОДНЕ ЗОНЕ 2
У ПАНЧЕВУ
НАЦРТ ПЛАНА

ПЛАН ПОДЕЛЕ ГРАЂЕВИНСКОГ ЗЕМЉИШТА НА ЈАВНО И ОСТАЛО

- ЛЕГЕНДА
- граница обухвата ПДР-а
 - ГРАЂЕВИНСКО ЗЕМЉИШТЕ ЈАВНЕ НАМЕНЕ
 - 1 - 3 саобраћајне површине
 - К3.1 комунална зона
 - ГРАЂЕВИНСКО ЗЕМЉИШТЕ ОСТАЛЕ НАМЕНЕ
 - грађевинско земљиште остале намене
 - Г П П граница постојеће парцеле
 - П Р Л планирана регулациона линија
 - ограничења
 - инфраструктурни појас железнице - зона забрањене градње за објекте
 - зона ограничене градње
 - У појасу ширине 30м од осе гасовода мерено са обе стране осе цевовода , забрањено је градити објекте за становање или боравак људи - услови ЈП "Србијасгас" 0701-929 од 08.03.2019.
 - зона ограничене градње
 - Дозвољена изградња објеката чија максимална висина не прелази 45 метара и која подразумева обавезну сагласност Министарства одбране приликом изградње и озакоњења нелегално изграђених објеката -услови Министарства одбране :Р број 4295-6 од 05.04.2019.
 - заштитни пружни појас


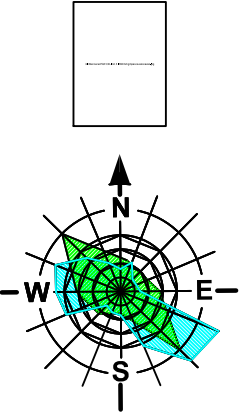

Одговорни урбаниста : Ђурица Доловачки дипл.просторни планер	Параф :	Назив плана: ПЛАН ДЕТАЉНЕ РЕГУЛАЦИЈЕ ЗА ПОДРУЧЈЕ СЕВЕРНЕ ИНДУСТРИЈСКО -ПОСЛОВНО - ПРОИЗВОДНЕ ЗОНЕ 2 У ПАНЧЕВУ	Број : 05-8/2019
Планери сарадници : Татјана Вуксан дипл.инж.саоб. Марко Марић дипл.инж.геод.		Фаза израде плана: НАЦРТ	Знак :
Техничка обрада : Гордана Пешић гв.од.тех.		Назив цртежа : План поделе грађевинског земљишта на јавно и остало	Шифра :
		Размера : 1 : 2 500	Број цртежа : 7