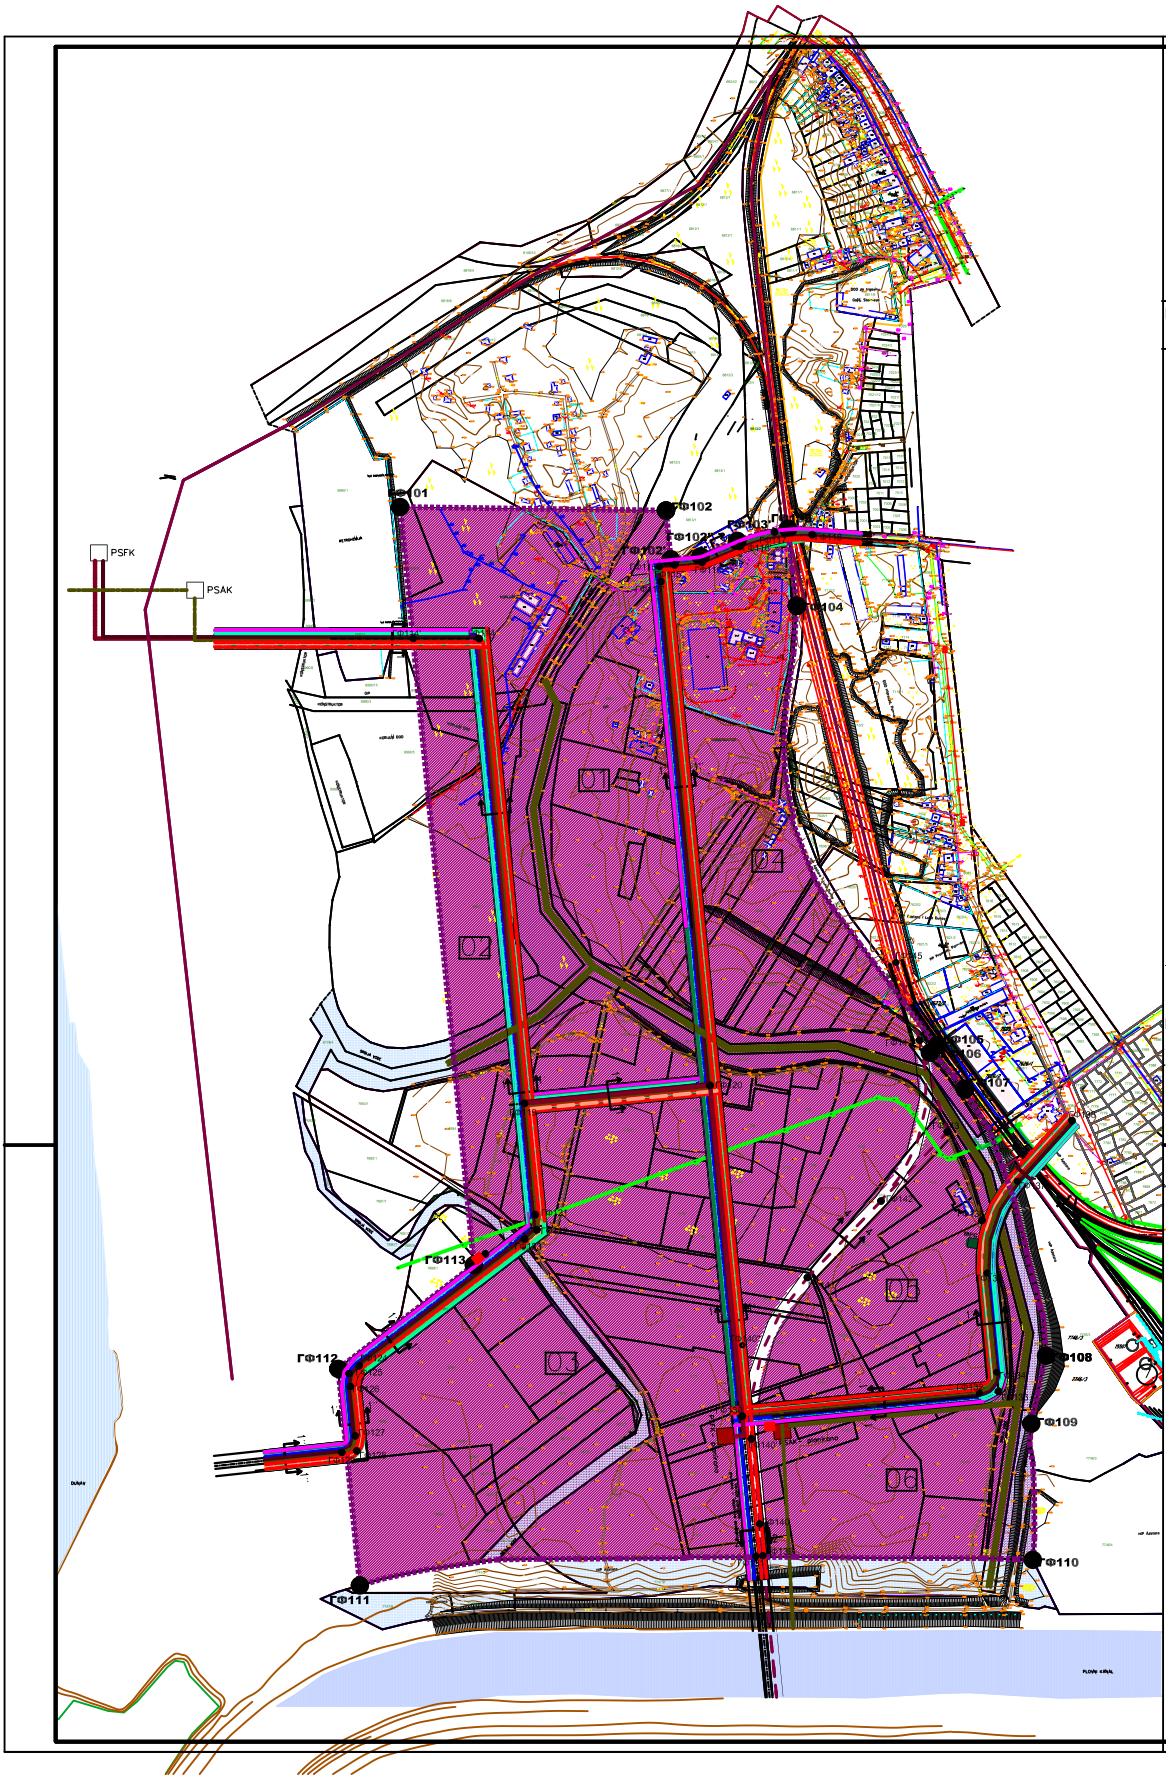

ПЛАН ДЕТАЉНЕ РЕГУЛАЦИЈЕ ЗА ЕКО-ИНДУСТРИЈСКИ КОМПЛЕКС "GREEN FIELD" 2

- зона између насеља Топола и "Луке Дунав"

У ПАНЧЕВУ

План мрежа и објеката инфраструктуре и јавног зеленила

Koordinate ta~aka granice obuhvata plana –intervencije

br.ta~ke	Y (m)	H (m)
ГФ101	7 472 626.57	4 967 636.46
ГФ102	7 472 951.88	4 967 632.15
ГФ102'	7 472 957.65	4 967 572.60
ГФ102''	7 472 994.19	4 967 576.16
ГФ103	7 473 101.22	4 967 609.97
ГФ103'	7 473 039.16	4 967 595.01
ГФ104	7 473 112.10	4 967 515.55
ГФ105	7 473 284.31	4 966 978.11
ГФ106	7 473 274.82	4 966 968.77
ГФ107	7 473 317.64	4 966 924.47
ГФ108	7 473 416.89	4 966 597.98
ГФ109	7 473 398.90	4 966 514.94
ГФ110	7 473 400.70	4 966 348.25
ГФ111	7 472 577.34	4 966 316.95
ГФ112	7 472 550.85	4 966 581.90
ГФ113	7 472 716.80	4 966 708.96

Koordinate osovinskih ta~aka saobra}ajnica

br.ta~ke	Y (m)	H (m)	N (m)
ГФ114	7 472 723.264	967 475.50	73.50
ФGF114'	7 472 642.574	967 475.50	74.00
ГФGF115=T	7 472 944.014	967 563.74	=18.50m 73.00
ГФGF115"=pkk	7 472 945.804	967 545.33	73.60
ГФGF115'''=kkk	7 472 962.424	967 565.53	
ГФGF116	7 472 996.024	967 568.80	73.70
ГФGF116'	7 473 042.064	967 588.09	
ГФGF117=T	7 473 084.714	967 605.98	=192.50m 74.20
ГФGF118=kkk	7 473 130.834	967 602.51	76.80
ГФGF119	7 472 778.634	966 906.70	74.65
ГФGF120	7 473 005.814	966 928.82	74.50
ГФGF121=pkk	7 472 791.884	966 770.61	75.00
ГФGF122=T	7 472 793.694	966 752.08	=33.50m
ГФGF123=kkk	7 472 778.904	966 740.76	75.05
ГФGF124=pkk	7 472 576.604	966 585.87	75.30
ГФGF125=T	7 472 563.984	966 576.29	=28.50m 75.00
ГФGF126=kkk	7 472 565.564	966 560.41	75.35
ГФGF127=pkk	7 472 571.614	966 499.92	75.40
ГФGF128=T	7 472 573.444	966 481.64	=18.50m
ГФGF129=kkk	7 472 555.184	966 479.68	75.50
ГФGF130	7 473 045.234	966 523.97	75.40
ГФGF131	7 473 061.894	966 352.75	82.15
ГФGF132=pkk	7 473 335.454	966 552.15	75.75
ГФGF133=T	7 473 358.844	966 554.42	=23.50m
ГФGF134=kkk	7 473 356.574	966 577.81	75.85
ГФGF135=pkk	7 473 344.774	966 699.33	76.20
ГФGF136=T	7 473 338.524	966 763.68	=146.50m 76.10
ГФGF137=kkk	7 473 381.854	966 811.66	76.60
ГФGF138	7 473 448.704	966 885.70	76.90

Koordinate osovinskih ta~aka industrijskog kolos

br.ta~ke	Y (m)	H (m)	N (m)
ГФGF139	7 473 070.384	966 353.34	82.15
ГФGF140	7 473 066.594	966 392.21	81.85
ГФGF140'=pkk	7 473 056.464	966 496.30	
ГФGF140''=T	7 473 045.314	966 610.88	=250.00m 78.60
ГФGF141=kkk	7 473 125.064	966 693.78	79.50
ГФGF142=pkk	7 473 214.994	966 787.32	78.60
ГФGF143=T	7 473 296.194	966 871.78	=200.00m 81.85
ГФGF144=kkk	7 473 262.214	966 983.93	76.70
ГФGF145	7 473 233.354	967 079.18	76.10

ЛЕГЕНДА

- граница обухвата плана - интервенције
- ГФ101 - ГФ113 тачке границе обухвата плана - интервенције
- 01 06 ознака блока ■ ознака зона
- индустријска зона

ГРАЂЕВИНСКО ЗЕМЉИШТЕ ЈАВНЕ НАМЕНЕ

- саобраћајне површине са зеленим површинама у појасу саобраћајнице
- коридор индустријске железнице
- главна цевна дренажа
- водовод
- атмосферска канализација
- фекална канализација
- потисни цевовод за канализацију
- траса електричних водова
- траса ТТ водова
- траса дрвореда
- топловод
- гасовод средњег притиска
- гасовод ниског притиска
- гасовод из ГМРС **GREEN FIELD" 1**
- дистрибутивна трафо станица
- телефонска централа
- MRS мерно регулациона станица
- PSAK планирана пумпна станица атмосферске канализације
- PSFK планирана пумпна станица фекалне канализације
- PSAK постојећа пумпна станица атмосферске канализације
- PSFK постојећа пумпна станица фекалне канализације

Назив плана: ПЛАН ДЕТАЉНЕ РЕГУЛАЦИЈЕ ЗА ЕКО-ИНДУСТРИЈСКИ КОМПЛЕКС "GREEN FIELD" 2 - зона између насеља Топола и "Луке Дунав" У ПАНЧЕВУ	Број : 03-/2014 Знак :	
Фаза израде :	Бр. :	
Одговорни урбаниста : Ђорђе Петков дипл. инж. арх.	Формат :	Назив листа : ПЛАН МРЕЖА И ОБЈЕКАТА ИНФРАСТРУКТУРЕ И ЈАВНОГ ЗЕЛЕНИЛА
Планери сарадници : Петар Петровић, мр. грађ. Гордана Ћетић, мр. грађ. Бранко Мићић, дипл. инж. арх. Весна Суботић, мр. инж. арх. Оливера Радуловић, мр. инж. арх. Татјана Вуксан, мр. инж. арх.		
Техничка контрола : Гордана Ћетић, мр. грађ. Весна Ромић, дипл. инж. арх.	Размера : 1 : 2 500	Број листа : 8