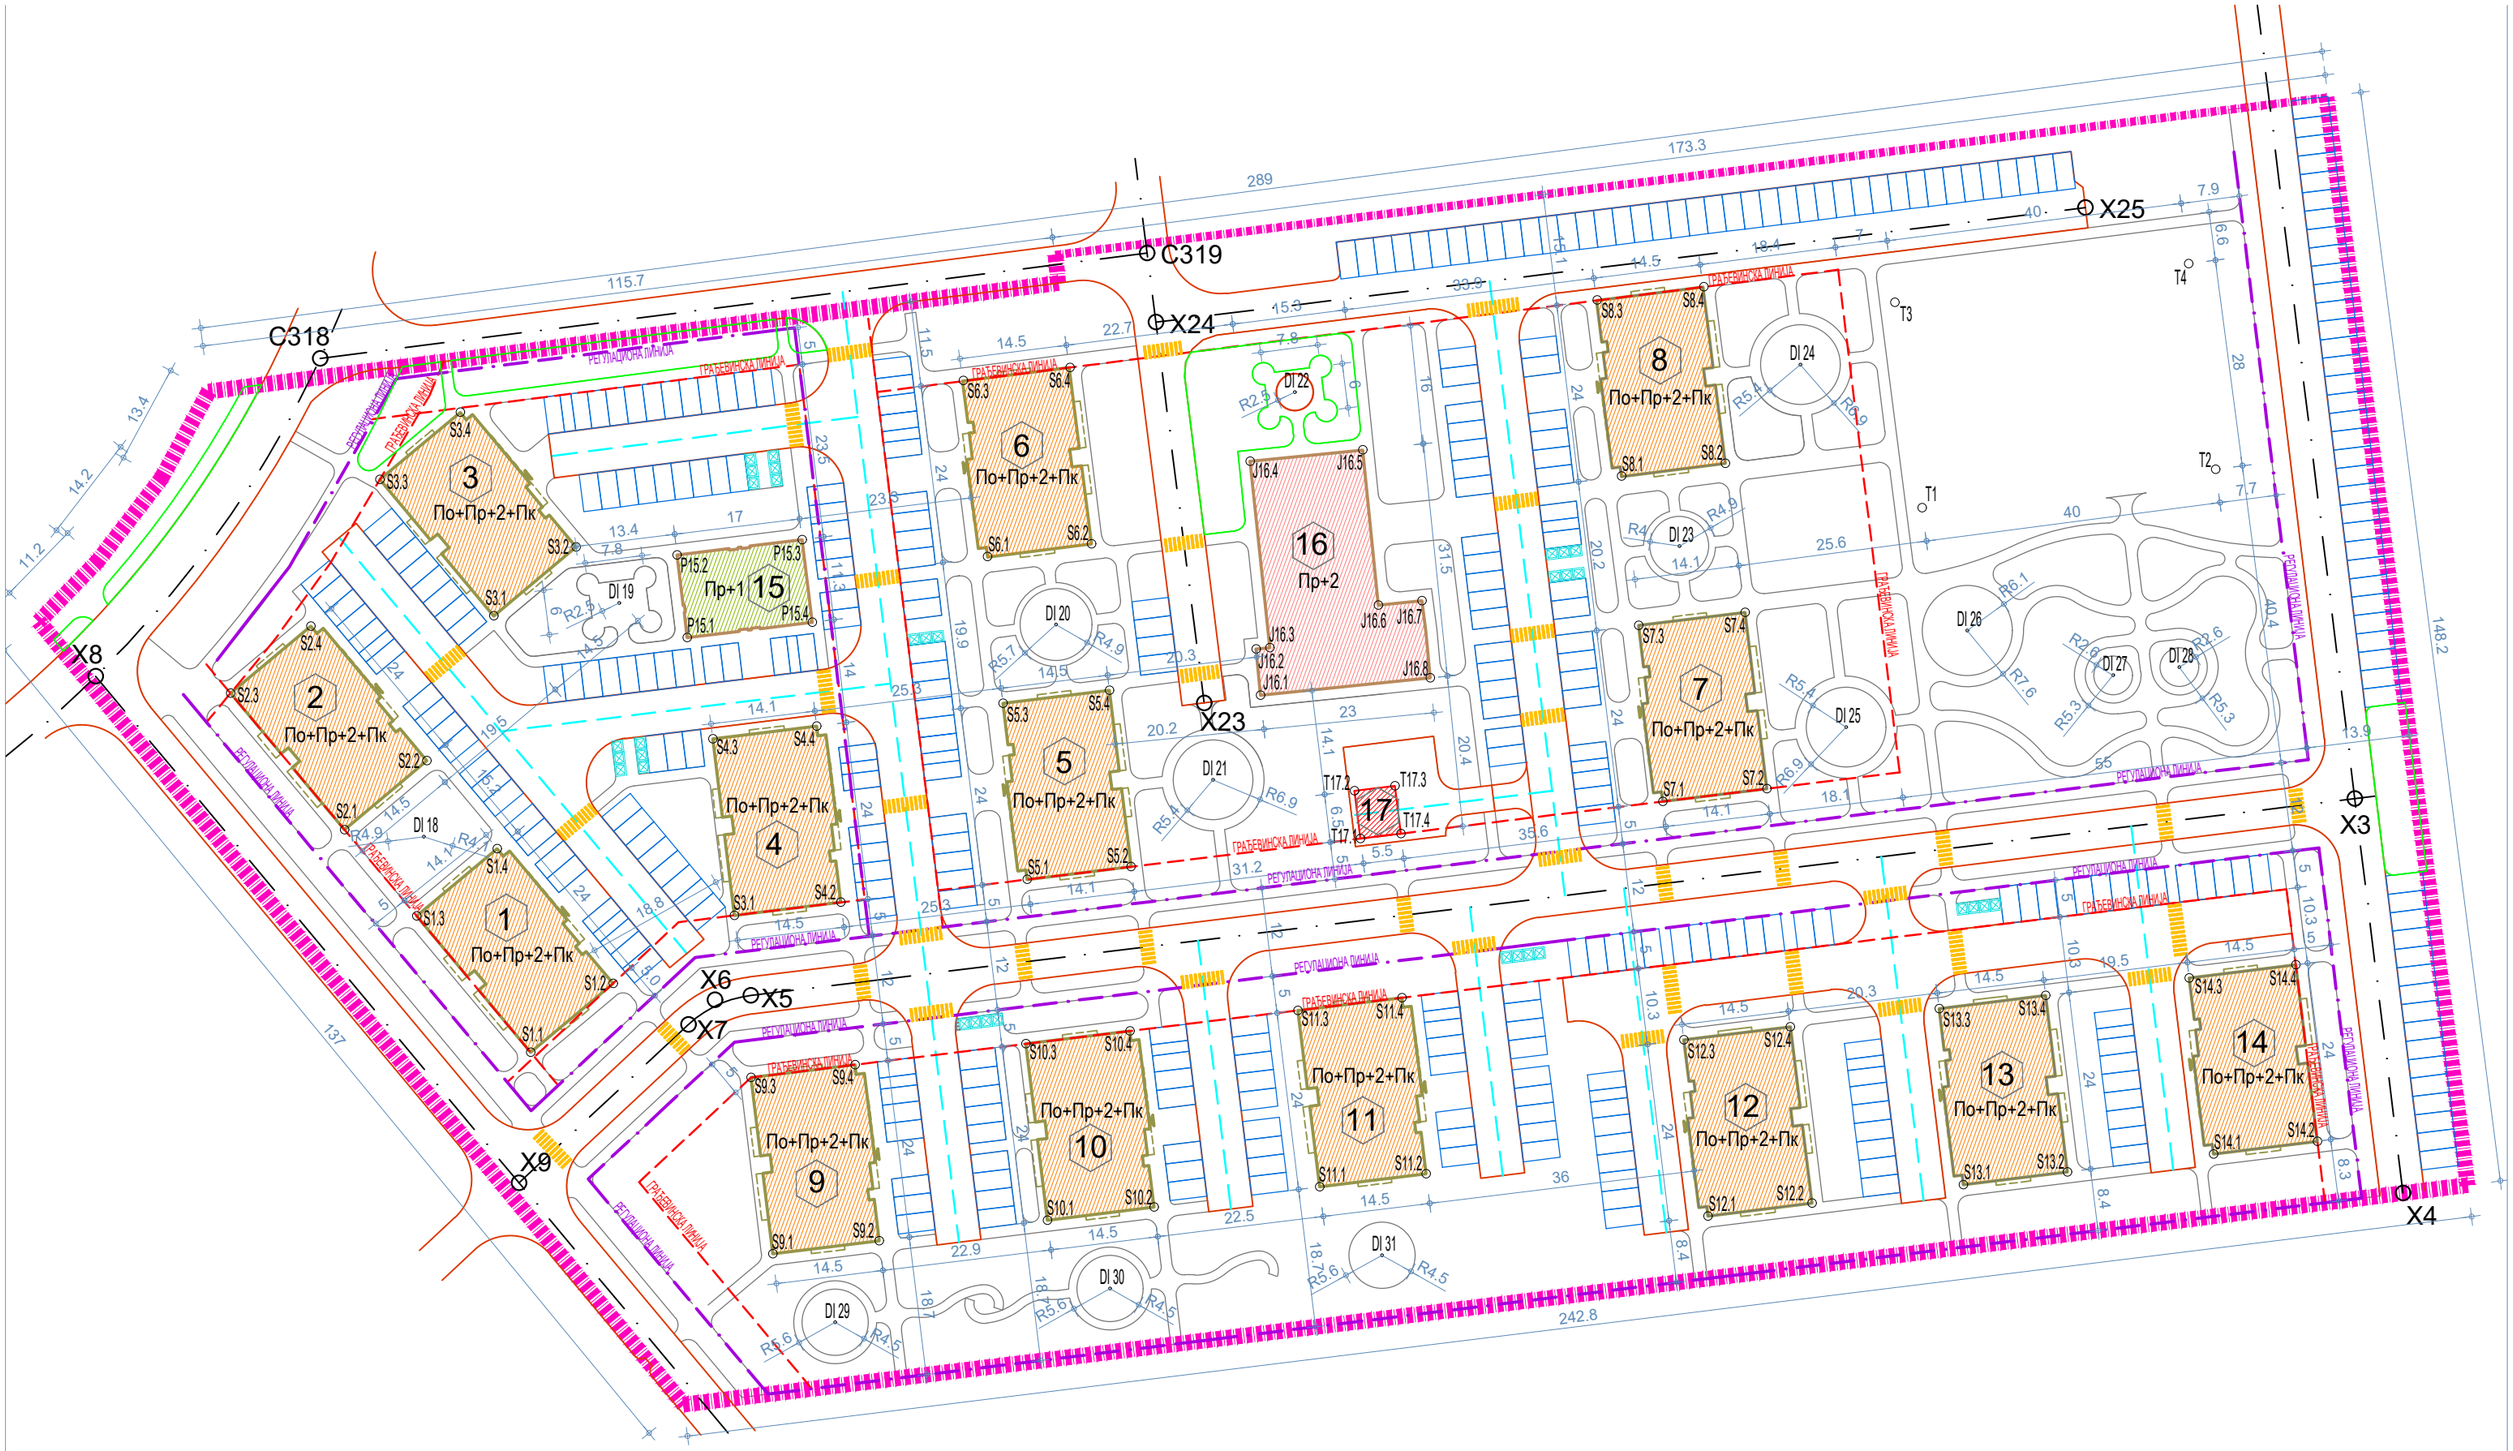
1
По+Пр+2+Пк
2
По+Пр+2+Пк
3
По+Пр+2+Пк
4
По+Пр+2+Пк
5
По+Пр+2+Пк
6
По+Пр+2+Пк
7
По+Пр+2+Пк
8
По+Пр+2+Пк
9
По+Пр+2+Пк
10
По+Пр+2+Пк
11
По+Пр+2+Пк
12
По+Пр+2+Пк
13
По+Пр+2+Пк
14
По+Пр+2+Пк
15
Пр+1
16
Пр+2
17
ГРАЂЕВИНСКА ЛИНИЈА
РЕГУЛАЦИОНА ЛИНИЈА
C318
C319
X24
X25
X8
X23
X3
X6
X5
X7
X9
X4
T1
T2
T3
T4
DI 18
DI 19
DI 20
DI 21
DI 22
DI 23
DI 24
DI 25
DI 26
DI 27
DI 28
DI 29
DI 30
DI 31
289
173.3
115.7
242.8
148.2
137