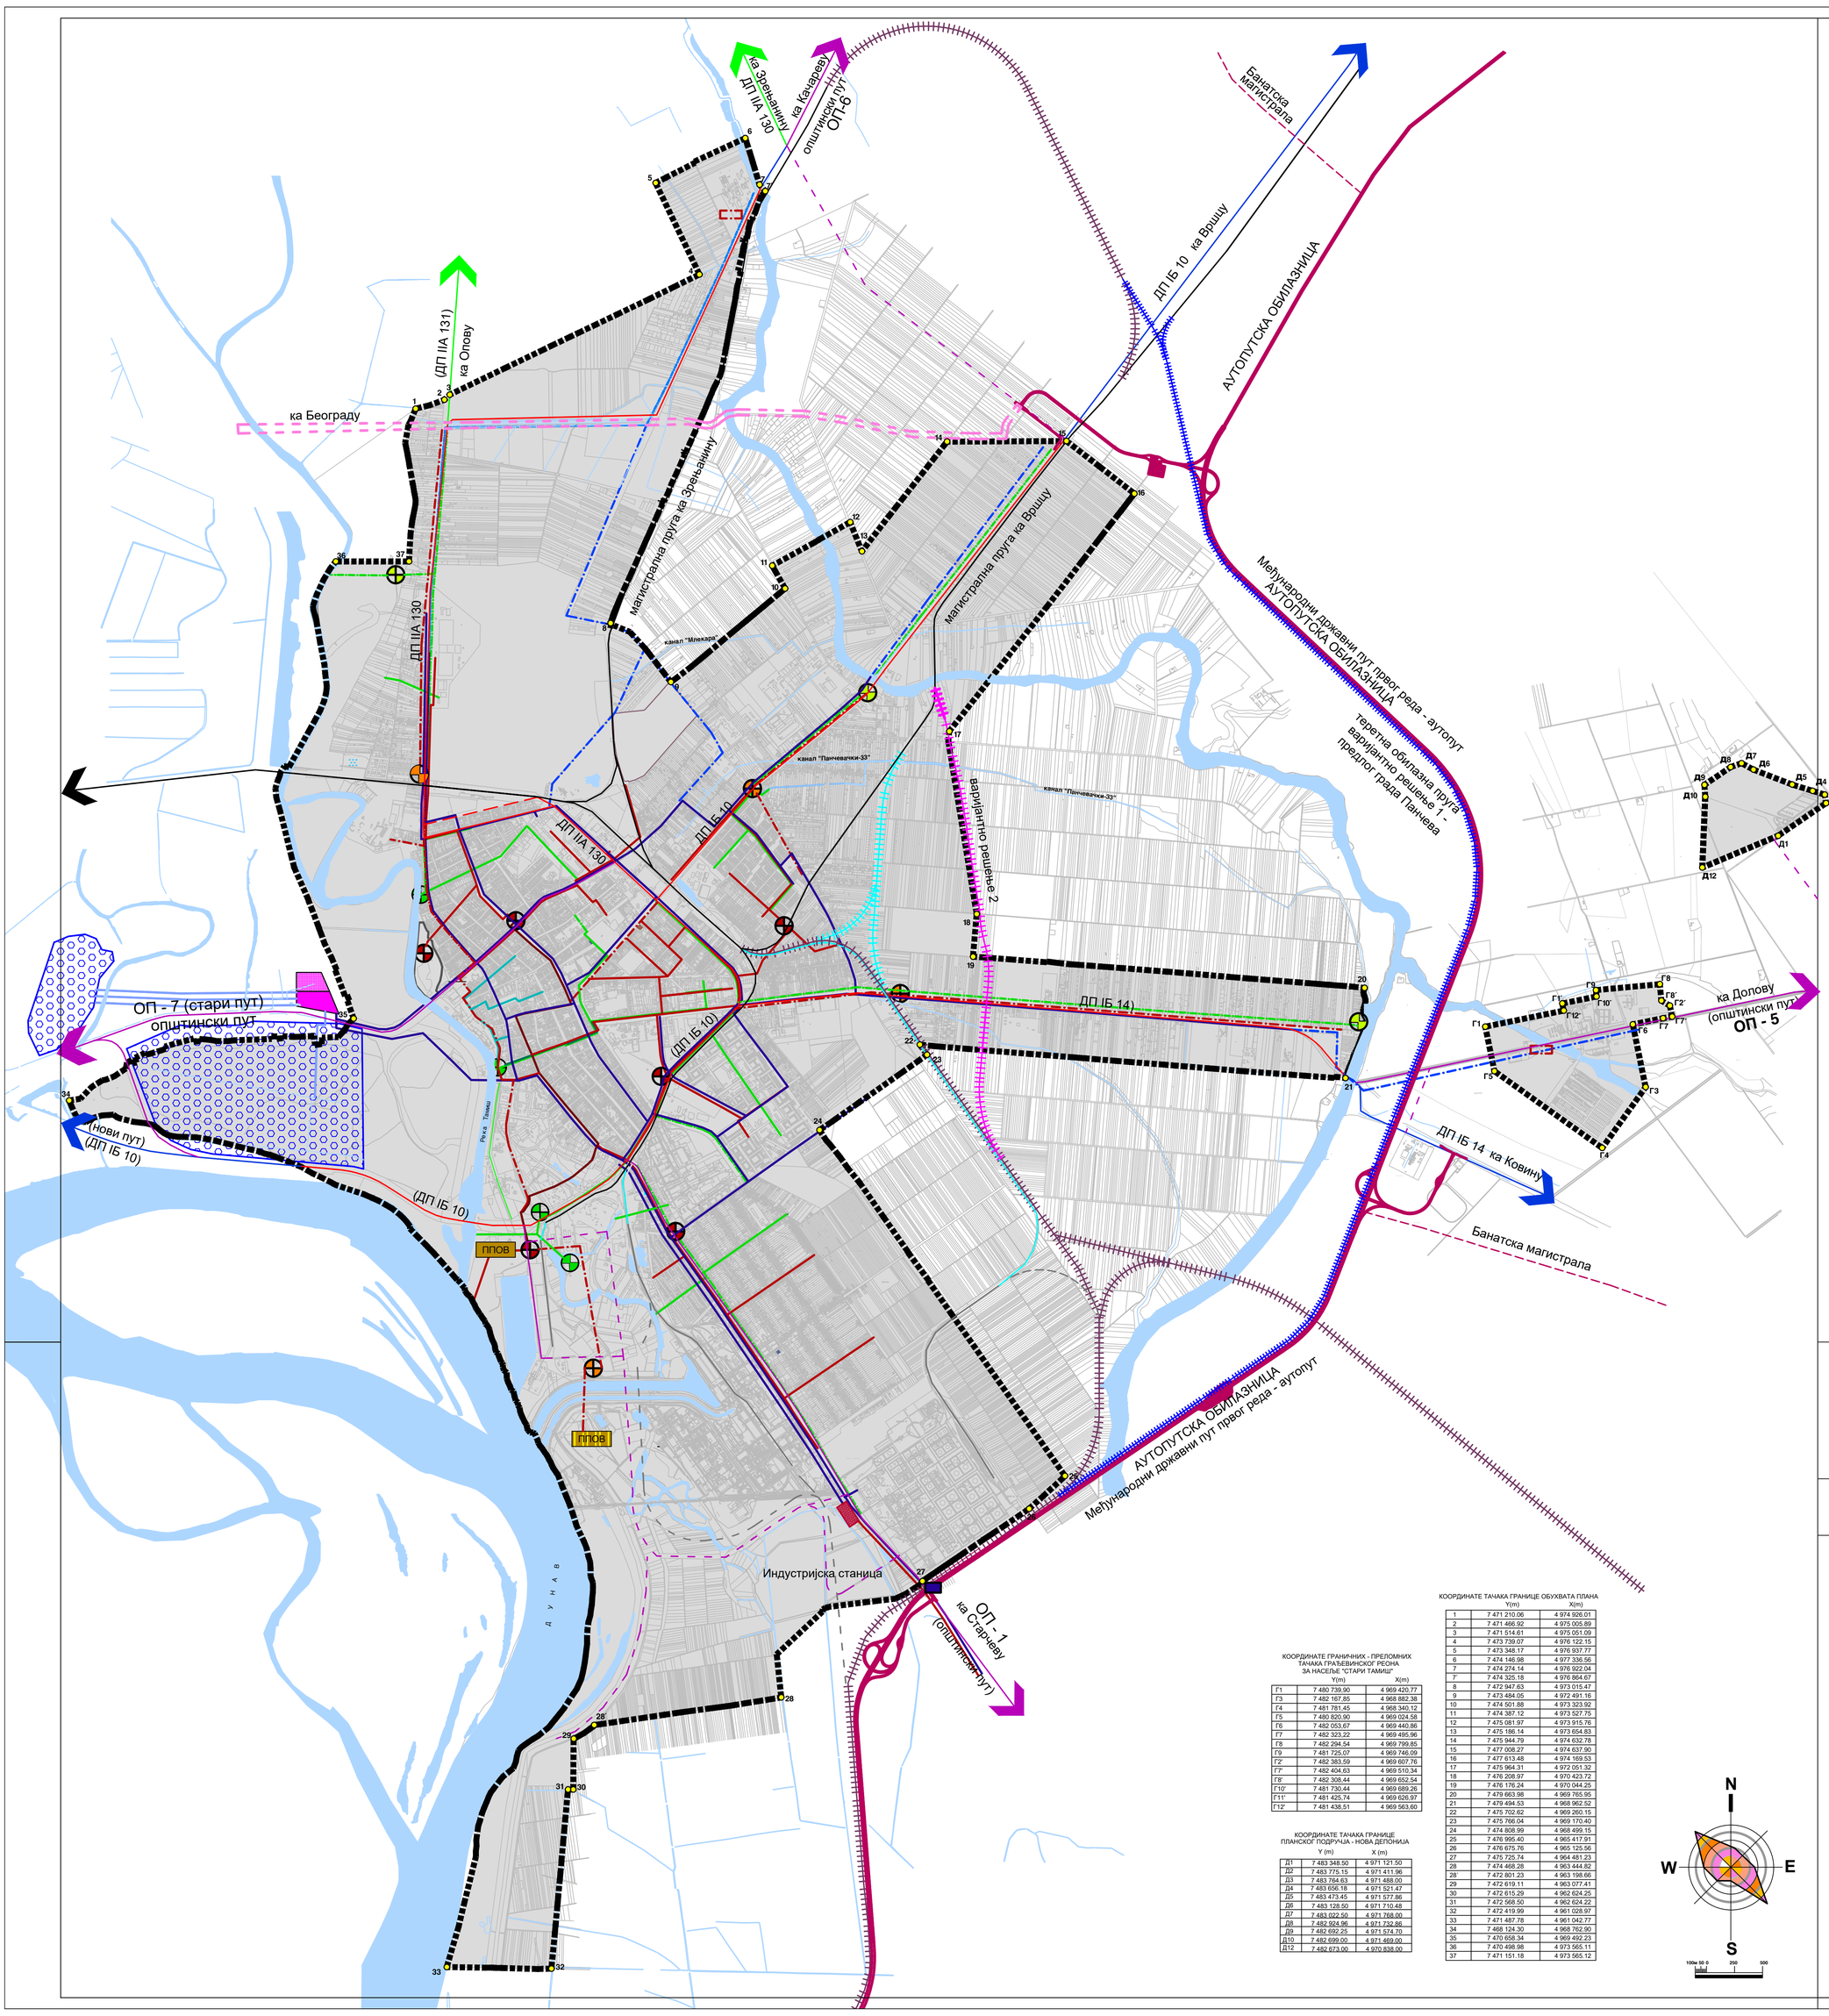


**ЛЕГЕНДА**

- планирана граница ГУП-а
- градско грађевинско земљиште
- грађевинско земљиште ван граница градског грађевинског земљишта
- 1 - 37, Г1- Г12, Д1 - Д12 — тачке обухвата ГУП-а

**Водовод**

ПОСТОЈЕЋЕ СТАЊЕ

- примарна мрежа водовода
- зона изворишта (изворište "Сибница" П = 483 448м2) (изворište "Градска шума" П = 2 255 685м2)
- постројење за пречишћавање питке воде
- станица за хлорисање воде
- водене површине
- довод сирове воде

ПЛАНИРАНО

- постројење за пречишћавање питке воде
- магистрални вод питке воде Панчево-Качарево
- дистрибутивни водовод

**Атмосферска канализација**

ПОСТОЈЕЋЕ СТАЊЕ

- постојећа црпна станица атмосферске канализације
- главни градски колектори атмосферске канализације
- примарни колектори атмосферске канализације
- зидани колектори мешовите канализације

ПЛАНИРАНО

- планирана црпна станица атмосферске канализације
- планирани примарни колектори атмосферске канализације

**Фекална канализација**

ПОСТОЈЕЋЕ СТАЊЕ

- постојећа црпна станица фекалних вода
- примарна мрежа колектора фекалне канализације
- главни градски колектор фекалне канализације ФБ 600/1100
- постројење за пречишћавање отпадних отпадних вода Старчево

ПЛАНИРАНО

- планирана црпна станица фекалних вода
- планирани колектори фекалне канализације
- ППОВ — постројење за пречишћавање отпадних вода са пратећим садржајима (лагуне,исушивање муља и сл.) са зеленилом
- ППОВ — градско постројење за пречишћавање отпадних вода са пратећим садржајима

**САОБРАЋАЈ**

- државни путеви I реда
- државни путеви II реда
- општински путеви
- саобраћајнице I реда
- железница
- индустријска пруга
- постојећа индустријска железница - за укидање
- државни путеви I реда - аутопутска обилазница
- државни путеви I реда магистрале
- резервисан коридор за пурни правац
- саобраћајнице I реда
- локални правци
- планирана железница
- железница из важећег Плана (за измештање)
- ЖЕЛЕЗНИЦА - из програма ПП 2003.-2004. варијантно решење 1 - предлог града Панчева
- железница - варијантно решење 2
- индустријска железница

КООРДИНАТЕ ГРАНИЧНИХ - ПРЕЛОМНИХ ТАЧАКА ГРАЂЕВИНСКОГ РЕОНА ЗА НАСЕЉЕ "СТАРИ ТАМИШ"

| | Y(m) | X(m) |
|---|---|---|
| Г1 | 7 480 739,90 | 4 969 420,77 |
| Г3 | 7 482 167,85 | 4 968 882,38 |
| Г4 | 7 481 781,45 | 4 968 340,12 |
| Г5 | 7 480 820,90 | 4 969 024,58 |
| Г6 | 7 482 053,67 | 4 969 440,86 |
| Г7 | 7 482 323,22 | 4 969 495,96 |
| Г8 | 7 482 294,54 | 4 969 799,85 |
| Г9 | 7 481 725,07 | 4 969 746,09 |
| Г2' | 7 482 383,59 | 4 969 607,76 |
| Г7' | 7 482 404,63 | 4 969 510,34 |
| Г8' | 7 482 308,44 | 4 969 652,54 |
| Г10' | 7 481 730,44 | 4 969 689,26 |
| Г11' | 7 481 425,74 | 4 969 626,97 |
| Г12' | 7 481 438,51 | 4 969 563,60 |

КООРДИНАТЕ ТАЧАКА ГРАНИЦЕ ПЛАНСКОГ ПОДРУЧЈА - НОВА ДЕПОНИЈА

| | Y (m) | X (m) |
|---|---|---|
| Д1 | 7 483 348,50 | 4 971 121,50 |
| Д2 | 7 483 775,15 | 4 971 411,96 |
| Д3 | 7 483 764,63 | 4 971 488,00 |
| Д4 | 7 483 656,18 | 4 971 521,47 |
| Д5 | 7 483 473,45 | 4 971 577,88 |
| Д6 | 7 483 128,50 | 4 971 710,48 |
| Д7 | 7 483 022,50 | 4 971 768,00 |
| Д8 | 7 482 924,96 | 4 971 732,86 |
| Д9 | 7 482 692,25 | 4 971 574,70 |
| Д10 | 7 482 699,00 | 4 971 469,00 |
| Д12 | 7 482 673,00 | 4 970 838,00 |

КООРДИНАТЕ ТАЧАКА ГРАНИЦЕ ОБУХВАТА ПЛАНА

| | Y(m) | X(m) |
|---|---|---|
| 1 | 7 471 210,06 | 4 974 926,01 |
| 2 | 7 471 466,92 | 4 975 005,89 |
| 3 | 7 471 514,61 | 4 975 051,09 |
| 4 | 7 473 739,07 | 4 976 122,15 |
| 5 | 7 473 348,17 | 4 976 937,77 |
| 6 | 7 474 146,98 | 4 977 336,56 |
| 7 | 7 474 274,14 | 4 976 922,04 |
| 7' | 7 474 325,18 | 4 976 864,67 |
| 8 | 7 472 947,63 | 4 973 015,47 |
| 9 | 7 473 484,05 | 4 972 491,16 |
| 10 | 7 474 501,88 | 4 973 323,92 |
| 11 | 7 474 387,12 | 4 973 527,75 |
| 12 | 7 475 081,97 | 4 973 915,76 |
| 13 | 7 475 186,14 | 4 973 654,83 |
| 14 | 7 475 944,79 | 4 974 632,78 |
| 15 | 7 477 008,27 | 4 974 637,90 |
| 16 | 7 477 613,48 | 4 974 169,53 |
| 17 | 7 475 964,31 | 4 972 051,32 |
| 18 | 7 476 208,97 | 4 970 423,72 |
| 19 | 7 476 176,24 | 4 970 044,25 |
| 20 | 7 479 663,98 | 4 969 765,95 |
| 21 | 7 479 494,53 | 4 968 962,52 |
| 22 | 7 475 702,62 | 4 969 260,15 |
| 23 | 7 475 766,04 | 4 969 170,40 |
| 24 | 7 474 808,99 | 4 968 499,15 |
| 25 | 7 476 995,40 | 4 965 417,91 |
| 26 | 7 476 675,76 | 4 965 125,56 |
| 27 | 7 475 725,74 | 4 964 481,23 |
| 28 | 7 474 468,28 | 4 963 444,82 |
| 28' | 7 472 801,23 | 4 963 198,66 |
| 29 | 7 472 619,11 | 4 963 077,41 |
| 30 | 7 472 615,29 | 4 962 624,25 |
| 31 | 7 472 568,50 | 4 962 624,22 |
| 32 | 7 472 419,99 | 4 961 028,97 |
| 33 | 7 471 487,78 | 4 961 042,77 |
| 34 | 7 468 124,30 | 4 968 762,90 |
| 35 | 7 470 658,34 | 4 969 492,23 |
| 36 | 7 470 498,98 | 4 973 565,11 |
| 37 | 7 471 151,18 | 4 973 565,12 |

N S W E

100м 50 0 250 500

ИЗМЕНЕ И ДОПУНЕ
# ГЕНЕРАЛНОГ УРБАНИСТИЧКОГ ПЛАНА ПАНЧЕВА
- НАЦРТ ПЛАНА -

## Планиране површине, правци, коридори и капацитети инфраструктуре: хидротехника

УРБАНИЗАМ ПАНЧЕВО

Назив плана: ИЗМЕНЕ И ДОПУНЕ ГЕНЕРАЛНОГ УРБАНИСТИЧКОГ ПЛАНА ПАНЧЕВА
Број: 05 - 19 /2014
Знак:
Фаза израде плана: - нацрт плана -
Шифра:

Одговорни урбаниста: Оливера Драгаш дипл.инж.арх.
Графф:
Назив цртежа: Планиране површине, правци, коридори и капацитети инфраструктуре: ХИДРОТЕХНИКА

Планери сарадници:
Петар Петровић дипл.инж.грађ.
Татјана Вуксан дипл.инж.саобр.
Марко Марић дипл.инж.геод.

Техничка обрада:
Гордана Кецић арх.тех.

Размера: 1 : 20 000
број цртежа: 4.2