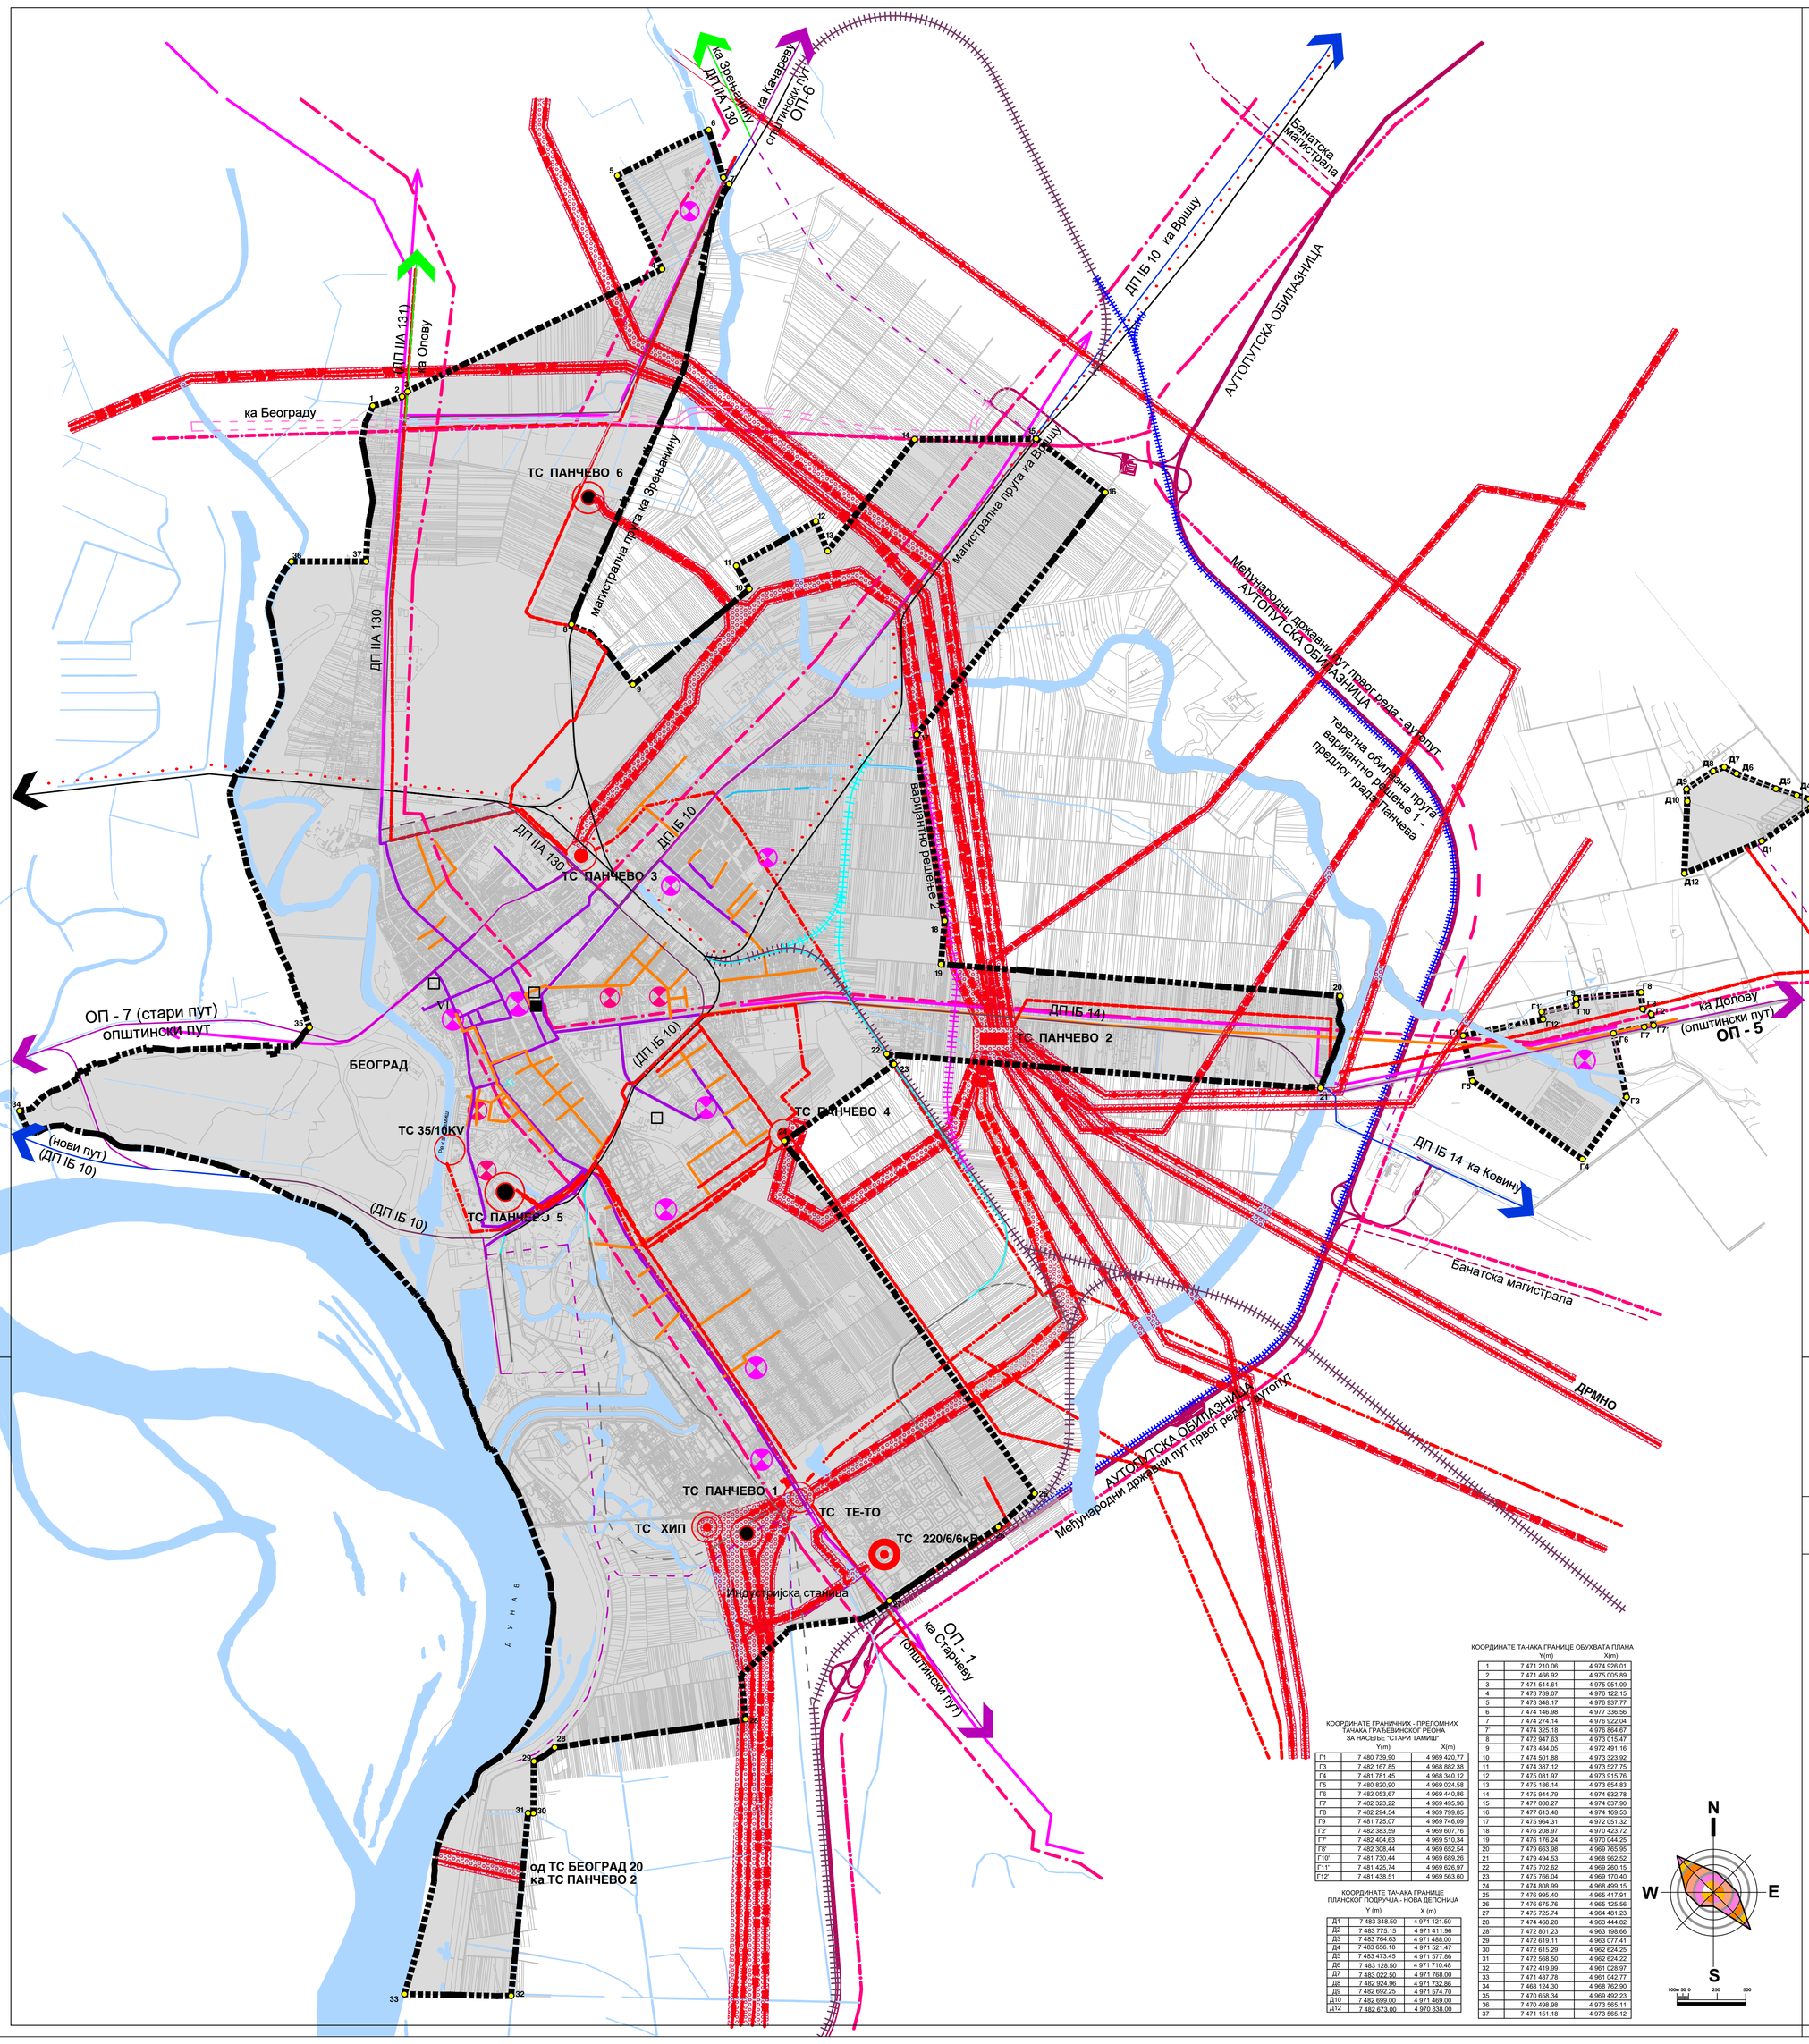


**ЛЕГЕНДА**

- планирана граница ГУП-а
- градско грађевинско земљиште
- грађевинско земљиште ван граница градског грађевинског земљишта
- 1 - 37, Г1- Г12, Д1 - Д12 — тачке обухвата ГУП-а
- водене површине

**ПОСТОЈЕЋЕ СТАЊЕ**

**Електроенергетика**

- ТС 400/220
- ТС 220/35/6
- ТС 220/6/6
- ТС 110/35 **KV**
- ТС 110/20 **KV**
- ТС 35/10 **KV**
- траса вод - 400 **KV**
- траса вод - 220 **KV**
- траса вод - 110 **KV**
- траса вод - 35 **KV**
- траса вод - 20 **KV**

**Телекомуникације**

- ТКЦ - " Нова пошта"
- VI - " Стара пошта "
- истурени степен ( ТЦ )
- оптички кабл
- ТТ канализација
- армирани ТТ кабл
- подручје КДС
- БС Телеком Србије
- БС Мобтел

**ПЛАНИРАНО**

**Електроенергетика**

- ТС 110/20 **KV**
- траса вод - 400 **KV**
- траса вод - 220 **KV**
- траса вод - 110 **KV**
- траса вод - 20 **KV**

**Телекомуникације**

- планирани оптички кабл
- планирани истурени степен
- ТТ канализација
- **делови зона ограничене градње у инфраструктурним коридорима**

**САОБРАЋАЈ**

- државни путеви I реда
- државни путеви II реда
- општински путеви
- саобраћајнице I реда
- железница
- индустријска пруга
- постојећа индустријска железница - за укидање
- државни путеви I реда - аутопутска обилазница
- државни путеви I реда магистрале
- резервисан коридор за пурни правац
- саобраћајнице I реда
- локални правци
- планирана железница
- железница из важећег Плана (за измештање)
- ЖЕЛЕЗНИЦА - из програма ПП 2003.-2004. варијантно решење 1 - предлог града Панчева
- железница - варијантно решење 2
- индустријска железница

КООРДИНАТЕ ТАЧАКА ГРАНИЦЕ ОБУХВАТА ПЛАНА

| | Y(m) | X(m) |
|---|---|---|
| 1 | 7 471 210.06 | 4 974 926.01 |
| 2 | 7 471 466.92 | 4 975 005.89 |
| 3 | 7 471 514.61 | 4 975 051.09 |
| 4 | 7 473 739.07 | 4 976 122.15 |
| 5 | 7 473 348.17 | 4 976 937.77 |
| 6 | 7 474 146.98 | 4 977 336.56 |
| 7 | 7 474 274.14 | 4 976 922.04 |
| 7 | 7 474 325.18 | 4 976 864.67 |
| 8 | 7 472 547.63 | 4 973 015.47 |
| 9 | 7 473 484.05 | 4 972 491.16 |
| 10 | 7 474 501.88 | 4 973 323.92 |
| 11 | 7 474 387.12 | 4 973 527.75 |
| 12 | 7 475 081.97 | 4 973 915.76 |
| 13 | 7 475 186.14 | 4 973 654.83 |
| 14 | 7 475 944.79 | 4 974 632.78 |
| 15 | 7 477 008.27 | 4 974 637.90 |
| 16 | 7 477 613.48 | 4 974 169.53 |
| 17 | 7 475 964.31 | 4 972 051.32 |
| 18 | 7 476 208.97 | 4 970 423.72 |
| 19 | 7 476 176.24 | 4 970 044.25 |
| 20 | 7 479 663.98 | 4 969 765.95 |
| 21 | 7 479 494.53 | 4 968 982.52 |
| 22 | 7 475 702.62 | 4 969 260.15 |
| 23 | 7 475 766.04 | 4 969 170.40 |
| 24 | 7 474 808.99 | 4 968 499.15 |
| 25 | 7 476 995.40 | 4 965 417.91 |
| 26 | 7 476 675.76 | 4 965 125.56 |
| 27 | 7 475 725.74 | 4 964 481.23 |
| 28 | 7 474 468.28 | 4 963 444.82 |
| 28' | 7 472 801.23 | 4 963 198.66 |
| 29 | 7 472 619.11 | 4 963 077.41 |
| 30 | 7 472 615.29 | 4 962 624.25 |
| 31 | 7 472 568.50 | 4 962 624.22 |
| 32 | 7 472 419.99 | 4 961 028.97 |
| 33 | 7 471 487.78 | 4 961 042.77 |
| 34 | 7 468 124.30 | 4 968 762.90 |
| 35 | 7 470 658.34 | 4 969 492.23 |
| 36 | 7 470 498.98 | 4 973 565.11 |
| 37 | 7 471 151.18 | 4 973 565.12 |

КООРДИНАТЕ ГРАНИЧНИХ - ПРЕЛОМНИХ ТАЧАКА ГРАЂЕВИНСКОГ РЕОНА ЗА НАСЕЉЕ "СТАРИ ТАМИШ"

| | Y(m) | X(m) |
|---|---|---|
| Г1 | 7 480 739,90 | 4 969 420,77 |
| Г3 | 7 482 167,85 | 4 968 882,38 |
| Г4 | 7 481 781,45 | 4 968 340,12 |
| Г5 | 7 480 820,90 | 4 969 024,58 |
| Г6 | 7 482 053,67 | 4 969 440,86 |
| Г7 | 7 482 323,22 | 4 969 495,96 |
| Г8 | 7 482 294,54 | 4 969 799,85 |
| Г9 | 7 481 725,07 | 4 969 746,09 |
| Г2' | 7 482 383,59 | 4 969 607,76 |
| Г7' | 7 482 404,63 | 4 969 510,34 |
| Г8' | 7 482 308,44 | 4 969 652,54 |
| Г10' | 7 481 730,44 | 4 969 689,26 |
| Г11' | 7 481 425,74 | 4 969 626,97 |
| Г12' | 7 481 438,51 | 4 969 563,60 |

КООРДИНАТЕ ТАЧАКА ГРАНИЦЕ ПЛАНСКОГ ПОДРУЧЈА - НОВА ДЕПОНИЈА

| | Y (m) | X (m) |
|---|---|---|
| Д1 | 7 483 348.50 | 4 971 121.50 |
| Д2 | 7 483 775.15 | 4 971 411.96 |
| Д3 | 7 483 764.63 | 4 971 488.00 |
| Д4 | 7 483 656.18 | 4 971 521.47 |
| Д5 | 7 483 473.45 | 4 971 577.86 |
| Д6 | 7 483 128.50 | 4 971 710.48 |
| Д7 | 7 483 022.50 | 4 971 768.00 |
| Д8 | 7 482 924.96 | 4 971 732.86 |
| Д9 | 7 482 692.25 | 4 971 574.70 |
| Д10 | 7 482 699.00 | 4 971 469.00 |
| Д12 | 7 482 673.00 | 4 970 838.00 |

N S W E

100м 50 0 250 500

# ИЗМЕНЕ И ДОПУНЕ ГЕНЕРАЛНОГ УРБАНИСТИЧКОГ ПЛАНА ПАНЧЕВА

- НАЦРТ ПЛАНА -

## Планиране површине, правци, коридори и капацитети инфраструктуре: електроенергетика и телекомуникације

УРБАНИЗАМ ПАНЧЕВО

Назив плана: ИЗМЕНЕ И ДОПУНЕ ГЕНЕРАЛНОГ УРБАНИСТИЧКОГ ПЛАНА ПАНЧЕВА

Број: 05 - 19 /2014

Фаза израде плана: - НАЦРТ ПЛАНА -

Шифра:

Одговорни урбаниста: Оливера Драгаш дипл.инж.арх.

Графичи прилози:

Назив цртежа: Планиране површине, правци, коридори и капацитети инфраструктуре: ЕЛЕКТРОЕНЕРГЕТИКА И ТЕЛЕКОМУНИКАЦИЈЕ

Планери сарадници: Оливера Радуловић дипл.инж.ел., Татјана Вуксан дипл.инж.саобр., Марко Марић дипл.инж.геод.

Техничка обрада: Гордана Кокић арх.тех.

Размера: 1 : 20 000

Број цртежа: 4.3