


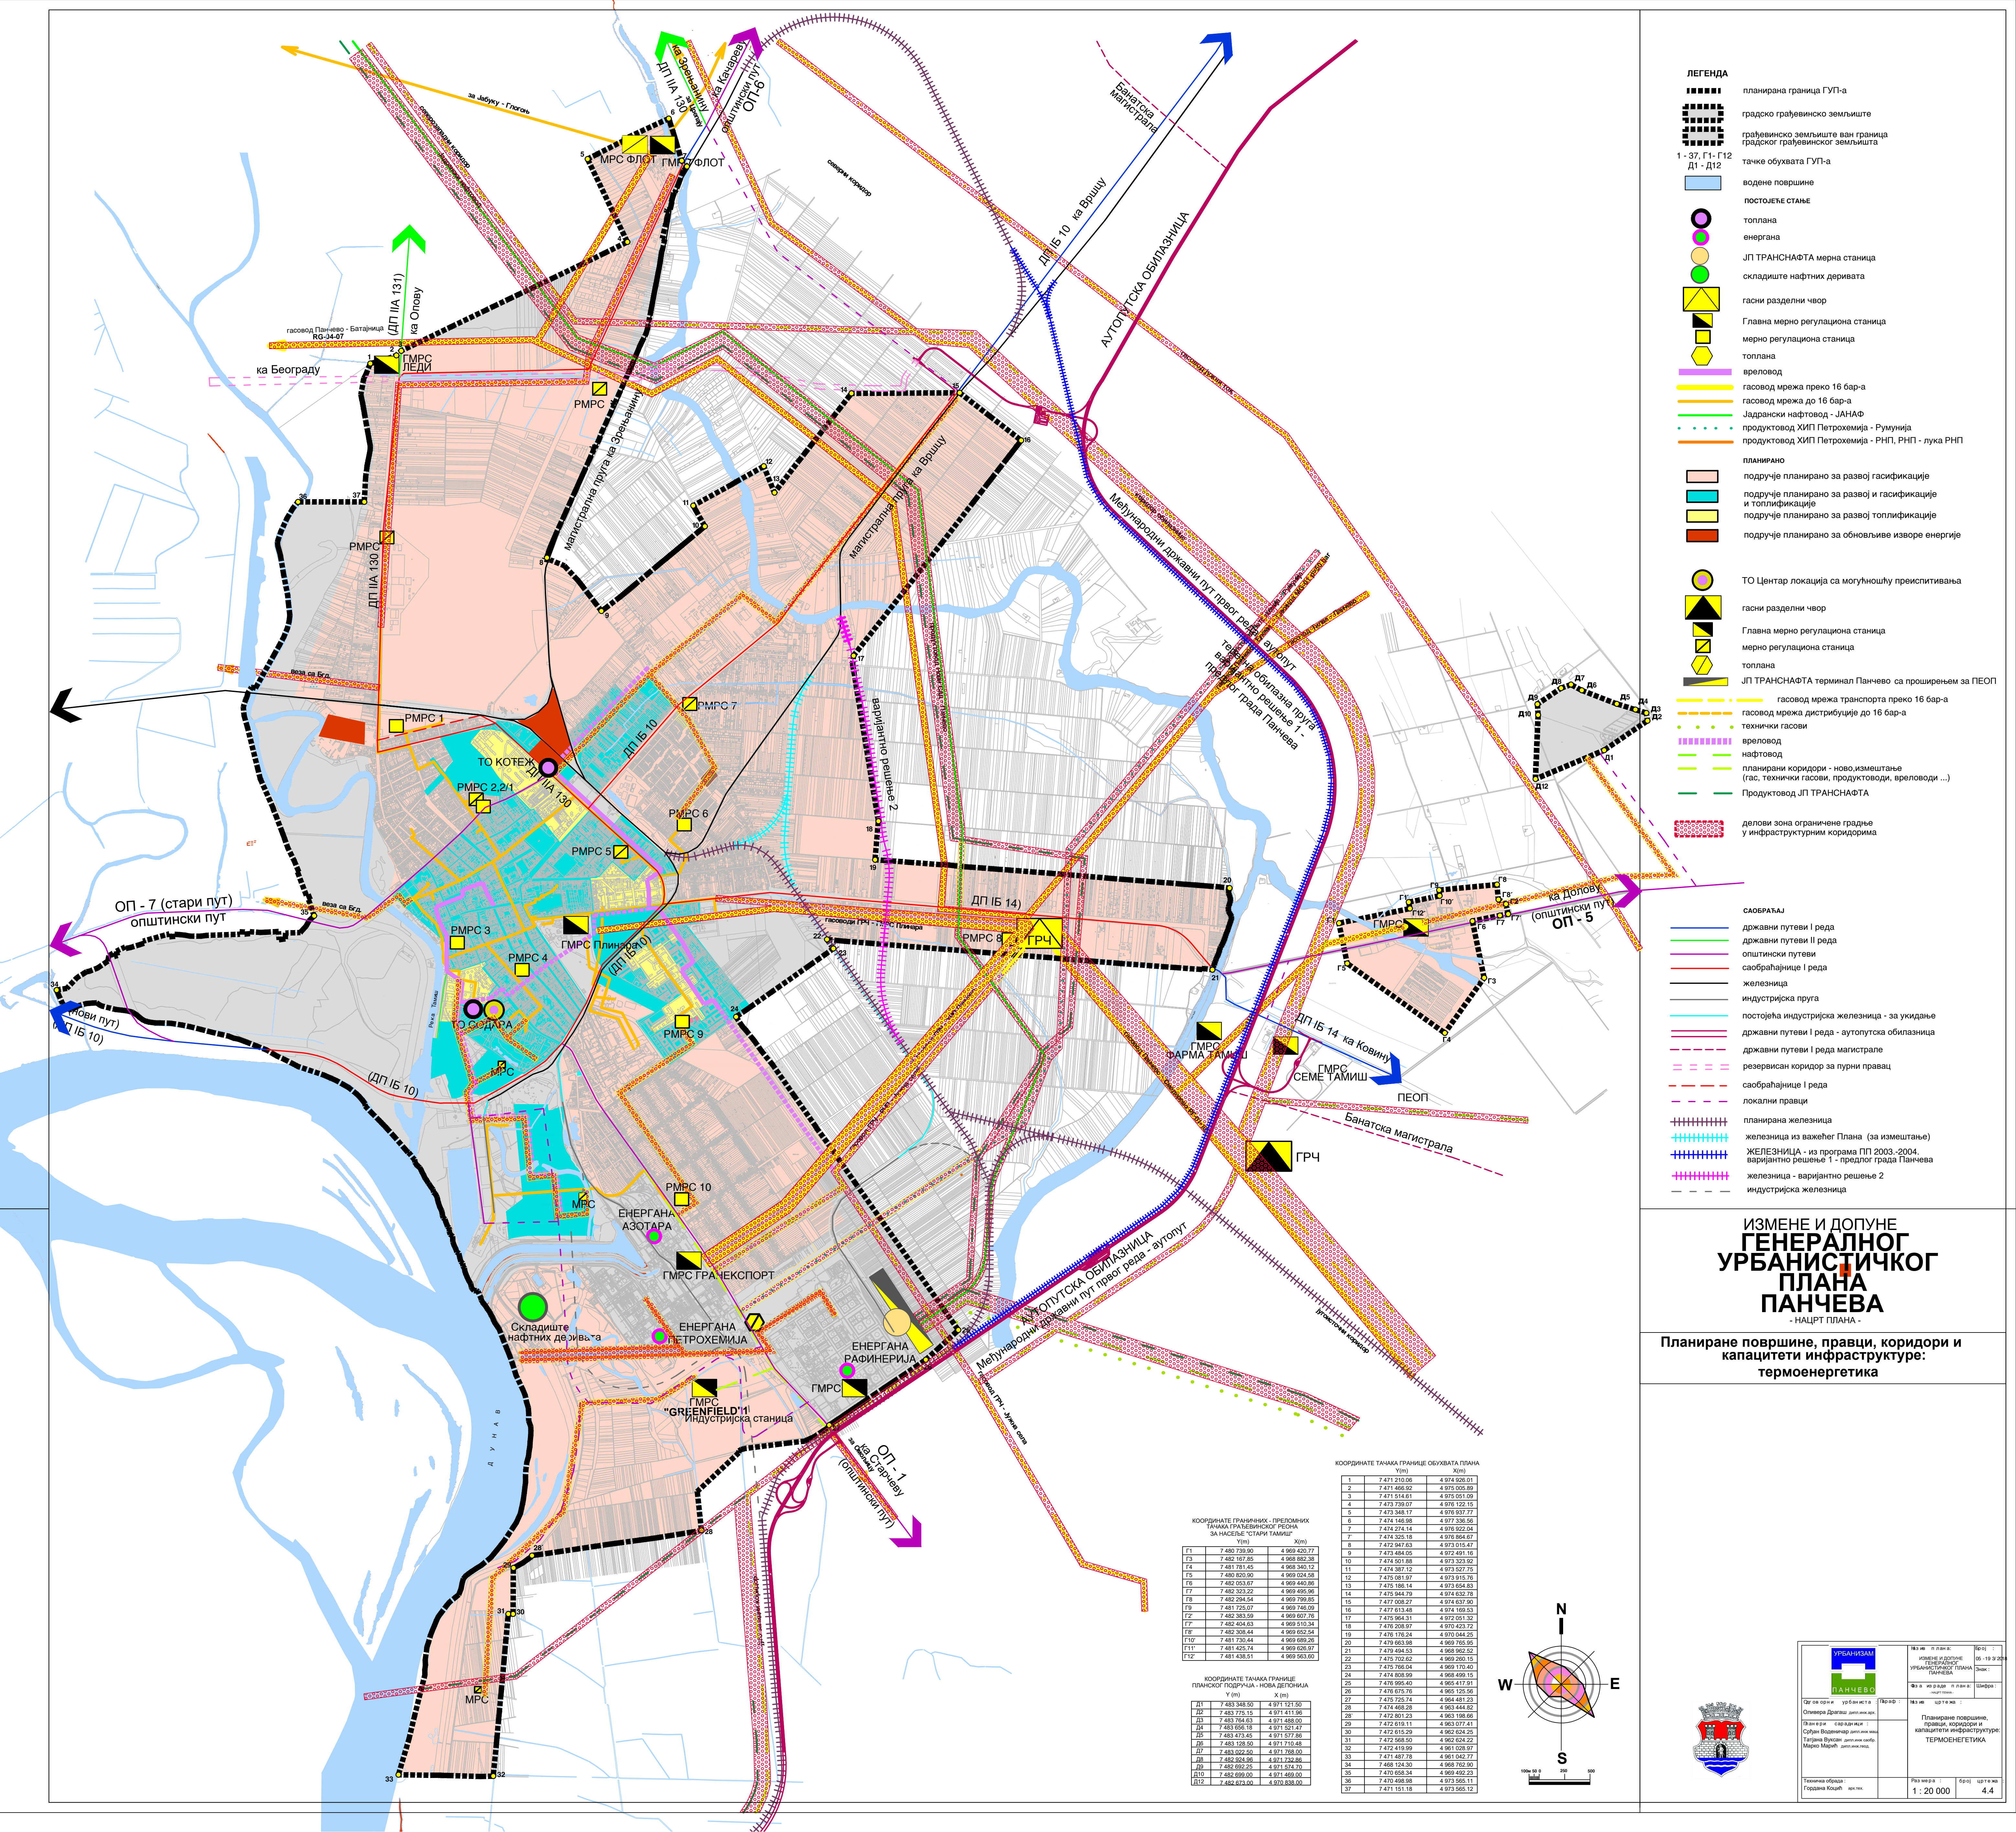

- ЛЕГЕНДА**
- планирана граница ГУП-а
 - градско грађевинско земљиште
 - грађевинско земљиште ван граница градског грађевинског земљишта
 - 1 - 37, Г1 - Г12 тачке обухвата ГУП-а
 - Д1 - Д12
 - водене површине
 - ПОСТОЈЕЋЕ СТАЊЕ
 - топлана
 - енергана
 - ЈП ТРАНСНАФТА мерна станица
 - складиште нафтних деривата
 - гасни разделни чвор
 - Главна мерно регулациона станица
 - мерно регулациона станица
 - топлана
 - вредовод
 - гасовод мрежа преко 16 бар-а
 - гасовод мрежа до 16 бар-а
 - Јадрански нафтовод - ЈАНАФ
 - продуктовод ХИП Петрохемија - Румунија
 - продуктовод ХИП Петрохемија - РНП, РНП - лука РНП
 - планирано
 - подручје планирано за развој гасификације
 - подручје планирано за развој и гасификације и топификације
 - подручје планирано за развој топификације
 - подручје планирано за обновљиве изворе енергије
 - ТО Центар локација са могућношћу преиспитивања
 - гасни разделни чвор
 - Главна мерно регулациона станица
 - мерно регулациона станица
 - топлана
 - ЈП ТРАНСНАФТА терминал Панчево са проширењем за ПЕОП
 - гасовод мрежа транспорта преко 16 бар-а
 - гасовод мрежа дистрибуције до 16 бар-а
 - технички гасови
 - вредовод
 - нафтовод
 - планирани коридори - новоизмештање (гас, технички гасови, продуктоводи, вредоводи ...)
 - Продуктовод ЈП ТРАНСНАФТА
 - делови зона ограничено грађеве у инфраструктурним коридорима

- државни путеви I реда
- државни путеви II реда
- општински путеви
- саобраћајнице I реда
- железница
- индустријска пута
- постојећа индустријска железница - за уклањање
- државни путеви I реда - аутопутска обилазница
- државни путеви I реда магистрале
- резервисан коридор за пурни правци
- саобраћајнице I реда
- локални правци
- планирана железница
- железница из важећег Плана (за измештање)
- ЖЕЛЕЗНИЦА - из програма ПП 2003-2004, варијантно решење 1 - предлог града Панчево
- железница - варијантно решење 2
- индустријска железница

ИЗМЕНЕ И ДОПУНЕ ГЕНЕРАЛНОГ УРБАНИСТИЧКОГ ПЛАНА ПАНЧЕВА

- НАЦРТ ПЛАНА -


Планиране површине, правци, коридори и капацитети инфраструктуре: термоенергетика



КООРДИНАТЕ ТАЧКА ГРАНИЦЕ ОБУХВАТА ПЛАНА

Y (m)	X (m)

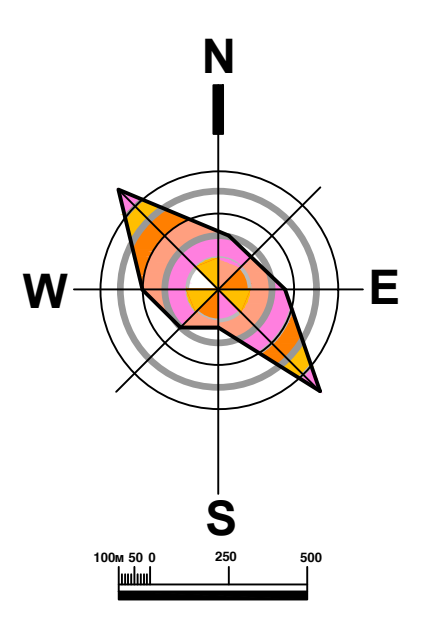

УРБАНИЗАЦИЈА

ПАНЧЕВО

Општина Панчево

Панчево

Панчево

Планирана површина, правци, коридори и капацитети инфраструктуре: ТЕРМОЕНЕРГЕТИКА

1: 20 000

4.4