


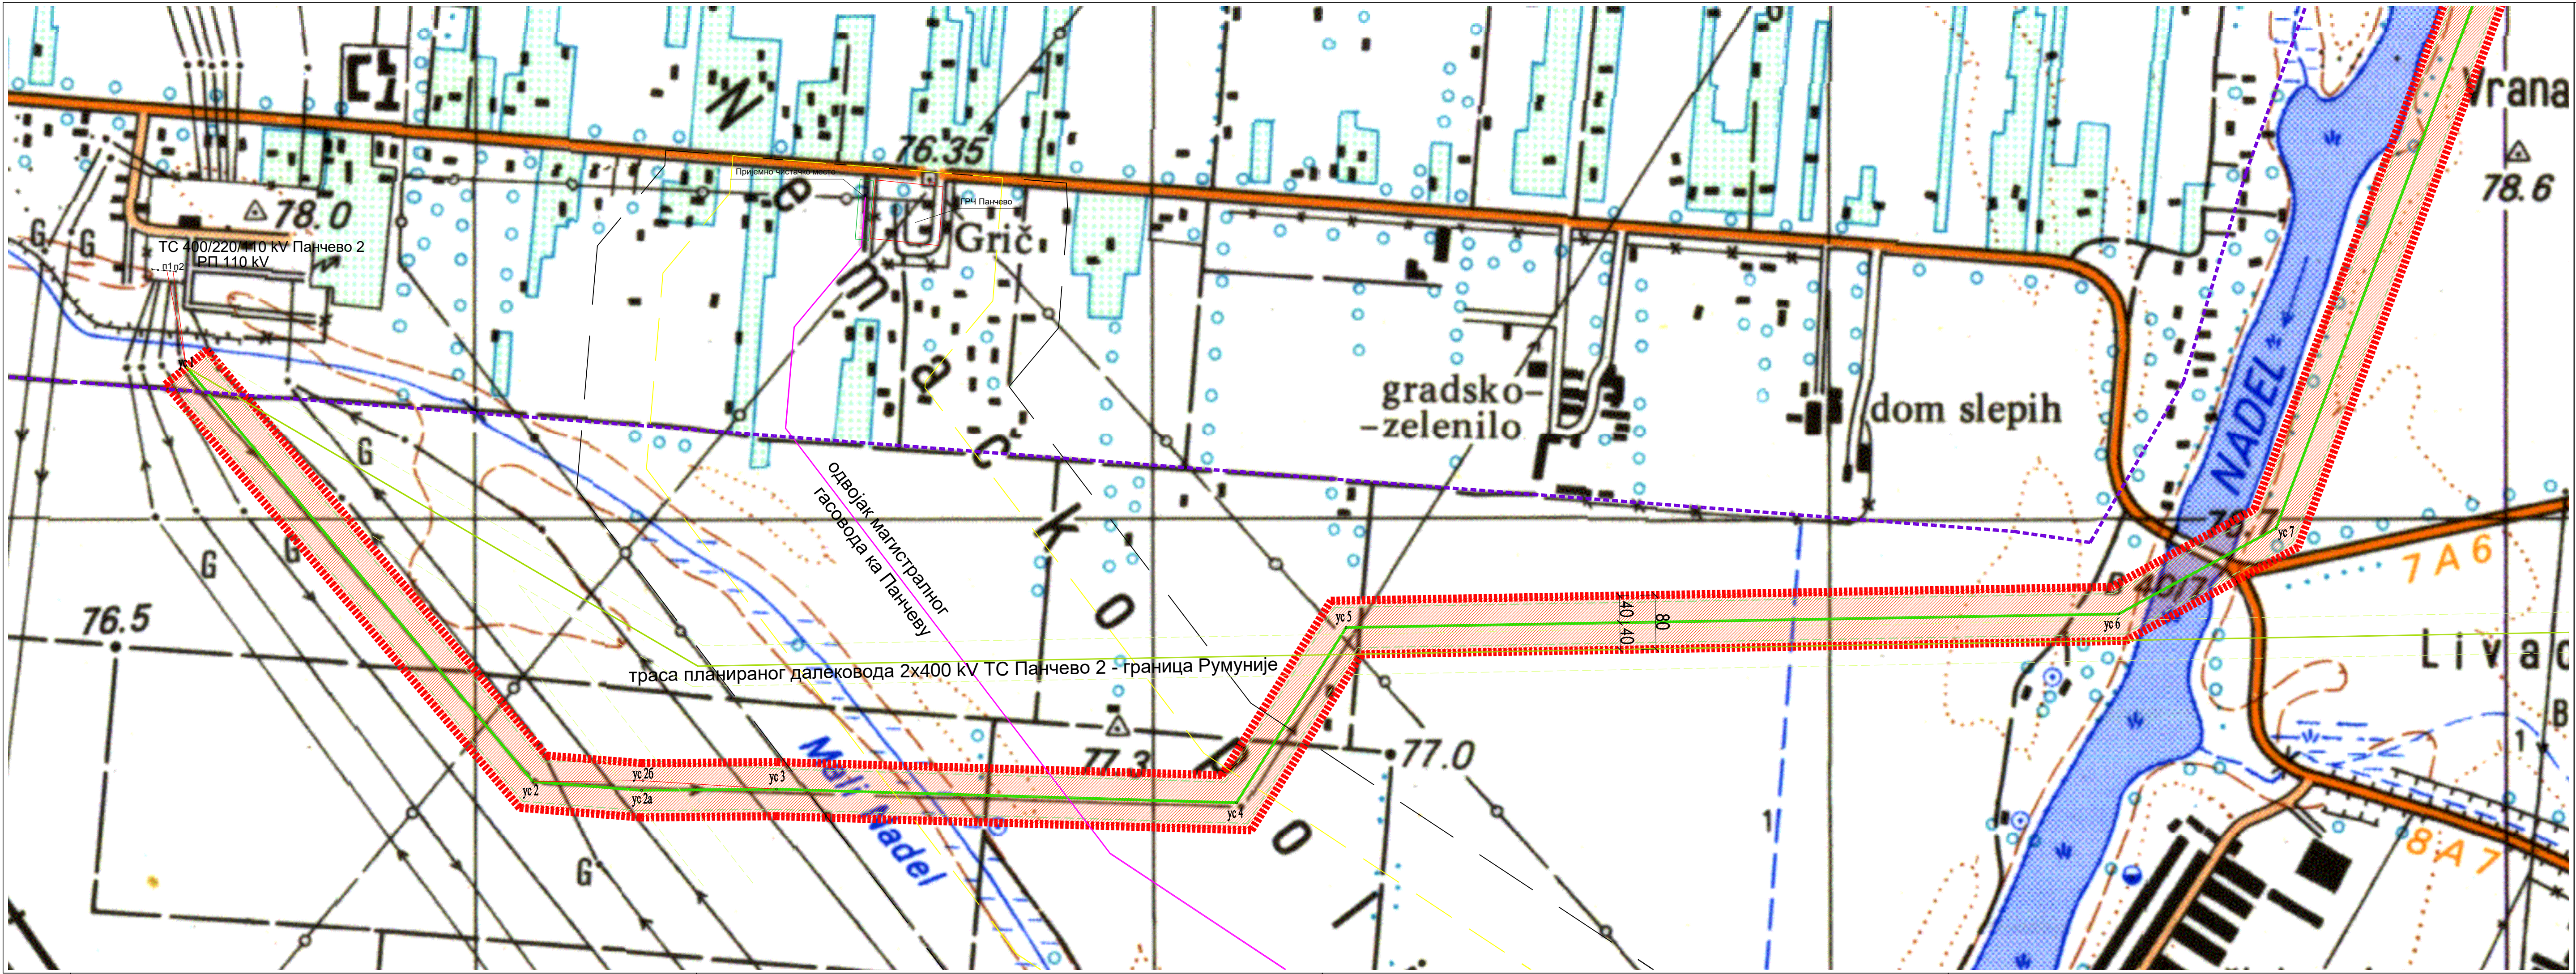

- ЛЕГЕНДА:
- граница Плана
 - граница града Панчева
 - граница катастарске општине
 - граница грађевинског подручја према ПП града Панчева
 - оса планиране трасе далековода 110 кV бр.151/2
 - заштитни појас 2x30 м далековода 110 кV бр.151/2
 - оса планиране трасе далековода 2x400 кV
 - ТC Панчево 2 - граница Румуније
 - заштитни појас 2x30 м далековода 2x400 кV
 - ТC Панчево 2 - граница Румуније
 - оса магистралног гасовода граница Бугарске - граница Мађарске
 - заштитни појас магистралног гасовода 2x200 м
 - заштитни појас инфраструктурног коридора далековода бр.151/2



Доносилац плана:
ГРАД ПАНЧЕВО



Наручилац:
АД ЕЛЕКТРОМРЕЖА СРБИЈЕ



Обрађивачи:
ИНСТИТУТ ЗА АРХИТЕКТУРУ И УРБАНИЗАМ СРБИЈЕ
Institute of Architecture and Urban & Spatial Planning of Serbia

ПЛАН ДЕТАЉНЕ РЕГУЛАЦИЈЕ
ЗА ДОГРАДЊУ И РЕКОНСТРУКЦИЈУ ДВ 110 кV
БР.151/2 ТC ПАНЧЕВО 2 - ТC АЛИБУНАР,
ДЕОНИЦА ОД ТC ПАНЧЕВО 2 ДО СТУБА БР.99
НА ТЕРИТОРИЈИ ГРАДА ПАНЧЕВА

Одговорни урбаниста:
др Наташа Даниловић Христић, дипл.инж.арх.

ПРЕДЛОГ ПЛАНИРАНЕ НАМЕНЕ ПОВРШИНА

РАЗМЕРА 1 : 5.000

ЛИСТ 3-1

