



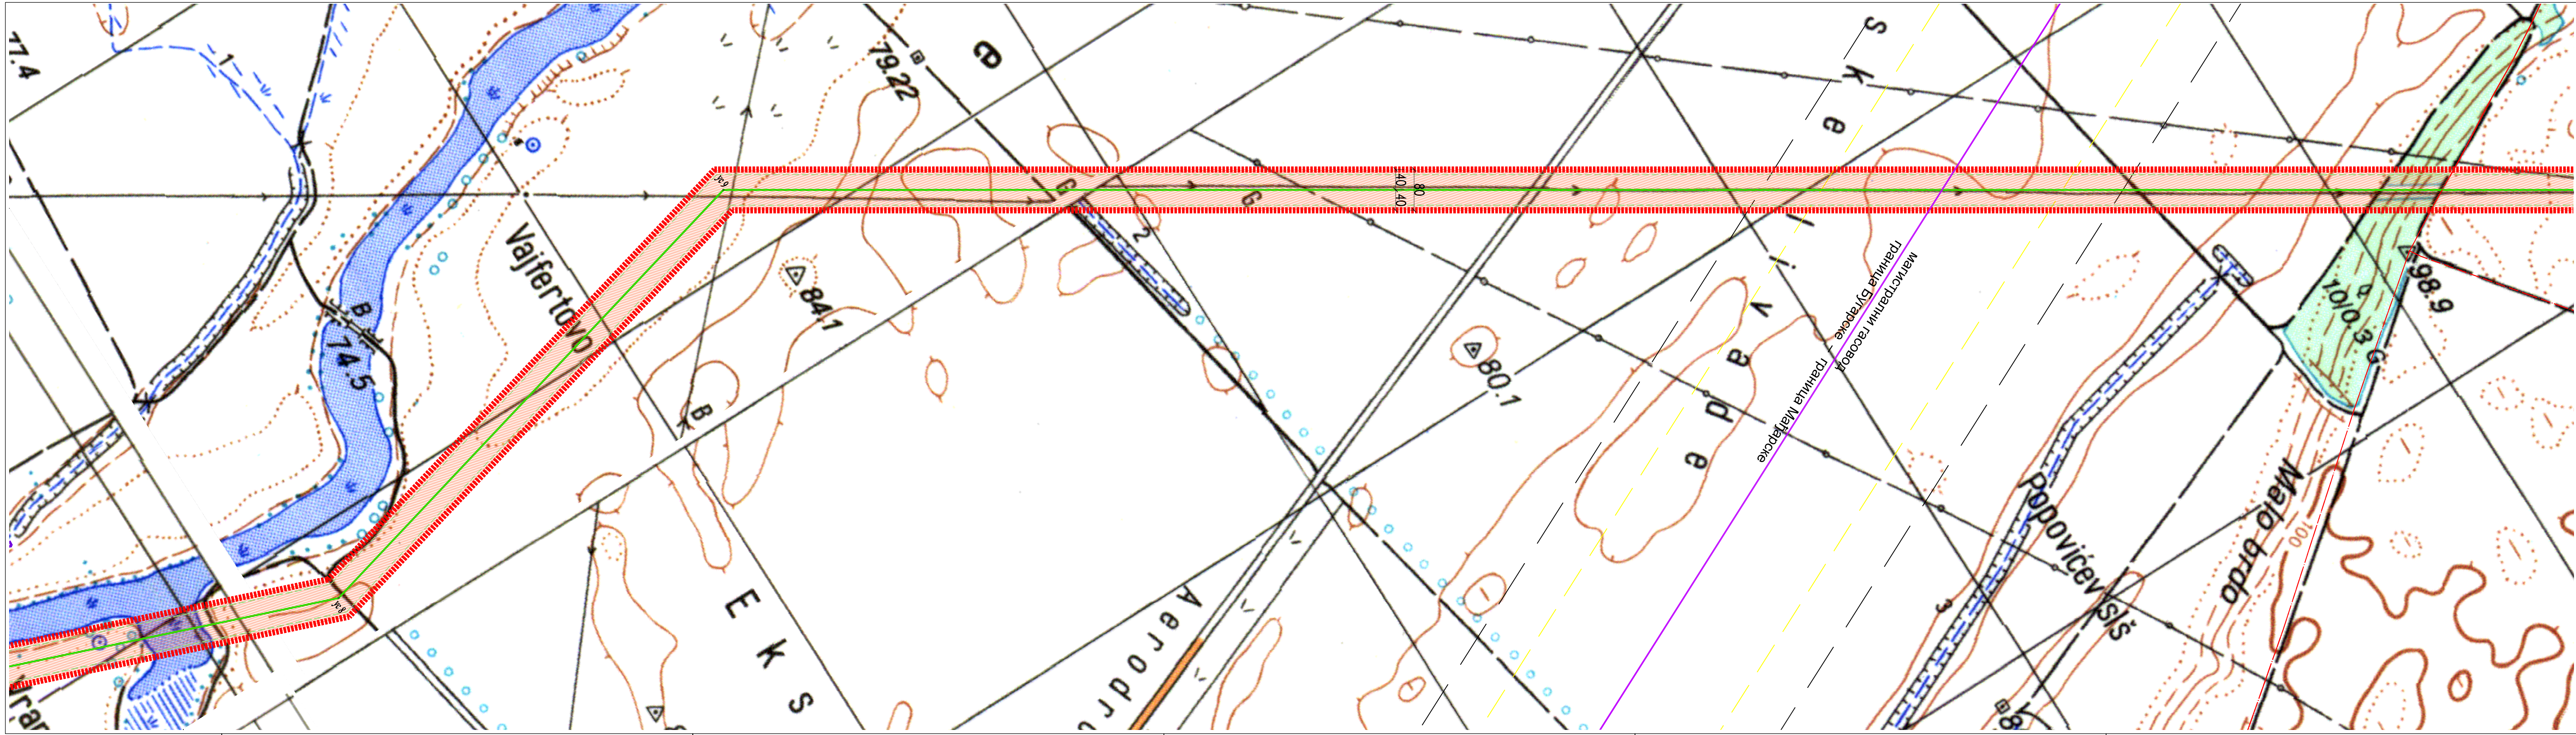

ЛЕГЕНДА:

- граница Плана
- граница града Панчева
- граница катастарске општине
- граница грађевинског подручја према ПП града Панчева
- оса планиране трасе далековода 110 кВ бр.151/2
- заштитни појас 2х30 м далековода 110 кВ бр.151/2
- оса планиране трасе далековода 2х400 кВ
- заштитни појас 2х30 м далековода 2х400 кВ
- ТС Панчево 2 - граница Румуније
- заштитни појас 2х30 м далековода 2х400 кВ
- ТС Панчево 2 - граница Румуније
- оса магистралног гасовода граница Бугарске - граница Мађарске
- заштитни појас магистралног гасовода 2х200 м
- заштитни појас инфраструктурног коридора далековода бр.151/2

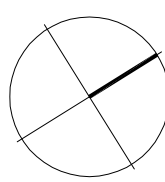

Доносилац плана:
ГРАД ПАНЧЕВО

Наручилац:
ЕМС АД ЕЛЕКТРОМРЕЖА СРБИЈЕ

Обрађивачи:
ИНСТИТУТ ЗА АРХИТЕКТУРУ И УРБАНИЗАМ СРБИЈЕ
Institute of Architecture and Urban & Spatial Planning of Serbia

ПЛАН ДЕТАЉНЕ РЕГУЛАЦИЈЕ
ЗА ДОГРАДЊУ И РЕКОНСТРУКЦИЈУ ДВ 110 кВ
БР.151/2 ТС ПАНЧЕВО 2 - ТС АЛИБУНАР,
ДЕОНИЦА ОД ТС ПАНЧЕВО 2 ДО СТУБА БР.99
НА ТЕРИТОРИЈИ ГРАДА ПАНЧЕВА

Одговорни урбаниста:
др Наташа Даниловић Христић, дипл.инж.арх.

ПРЕДЛОГ ПЛАНИРАНЕ НАМЕНЕ ПОВРШИНА

РАЗМЕРА 1 : 5.000

ЛИСТ 3-2

