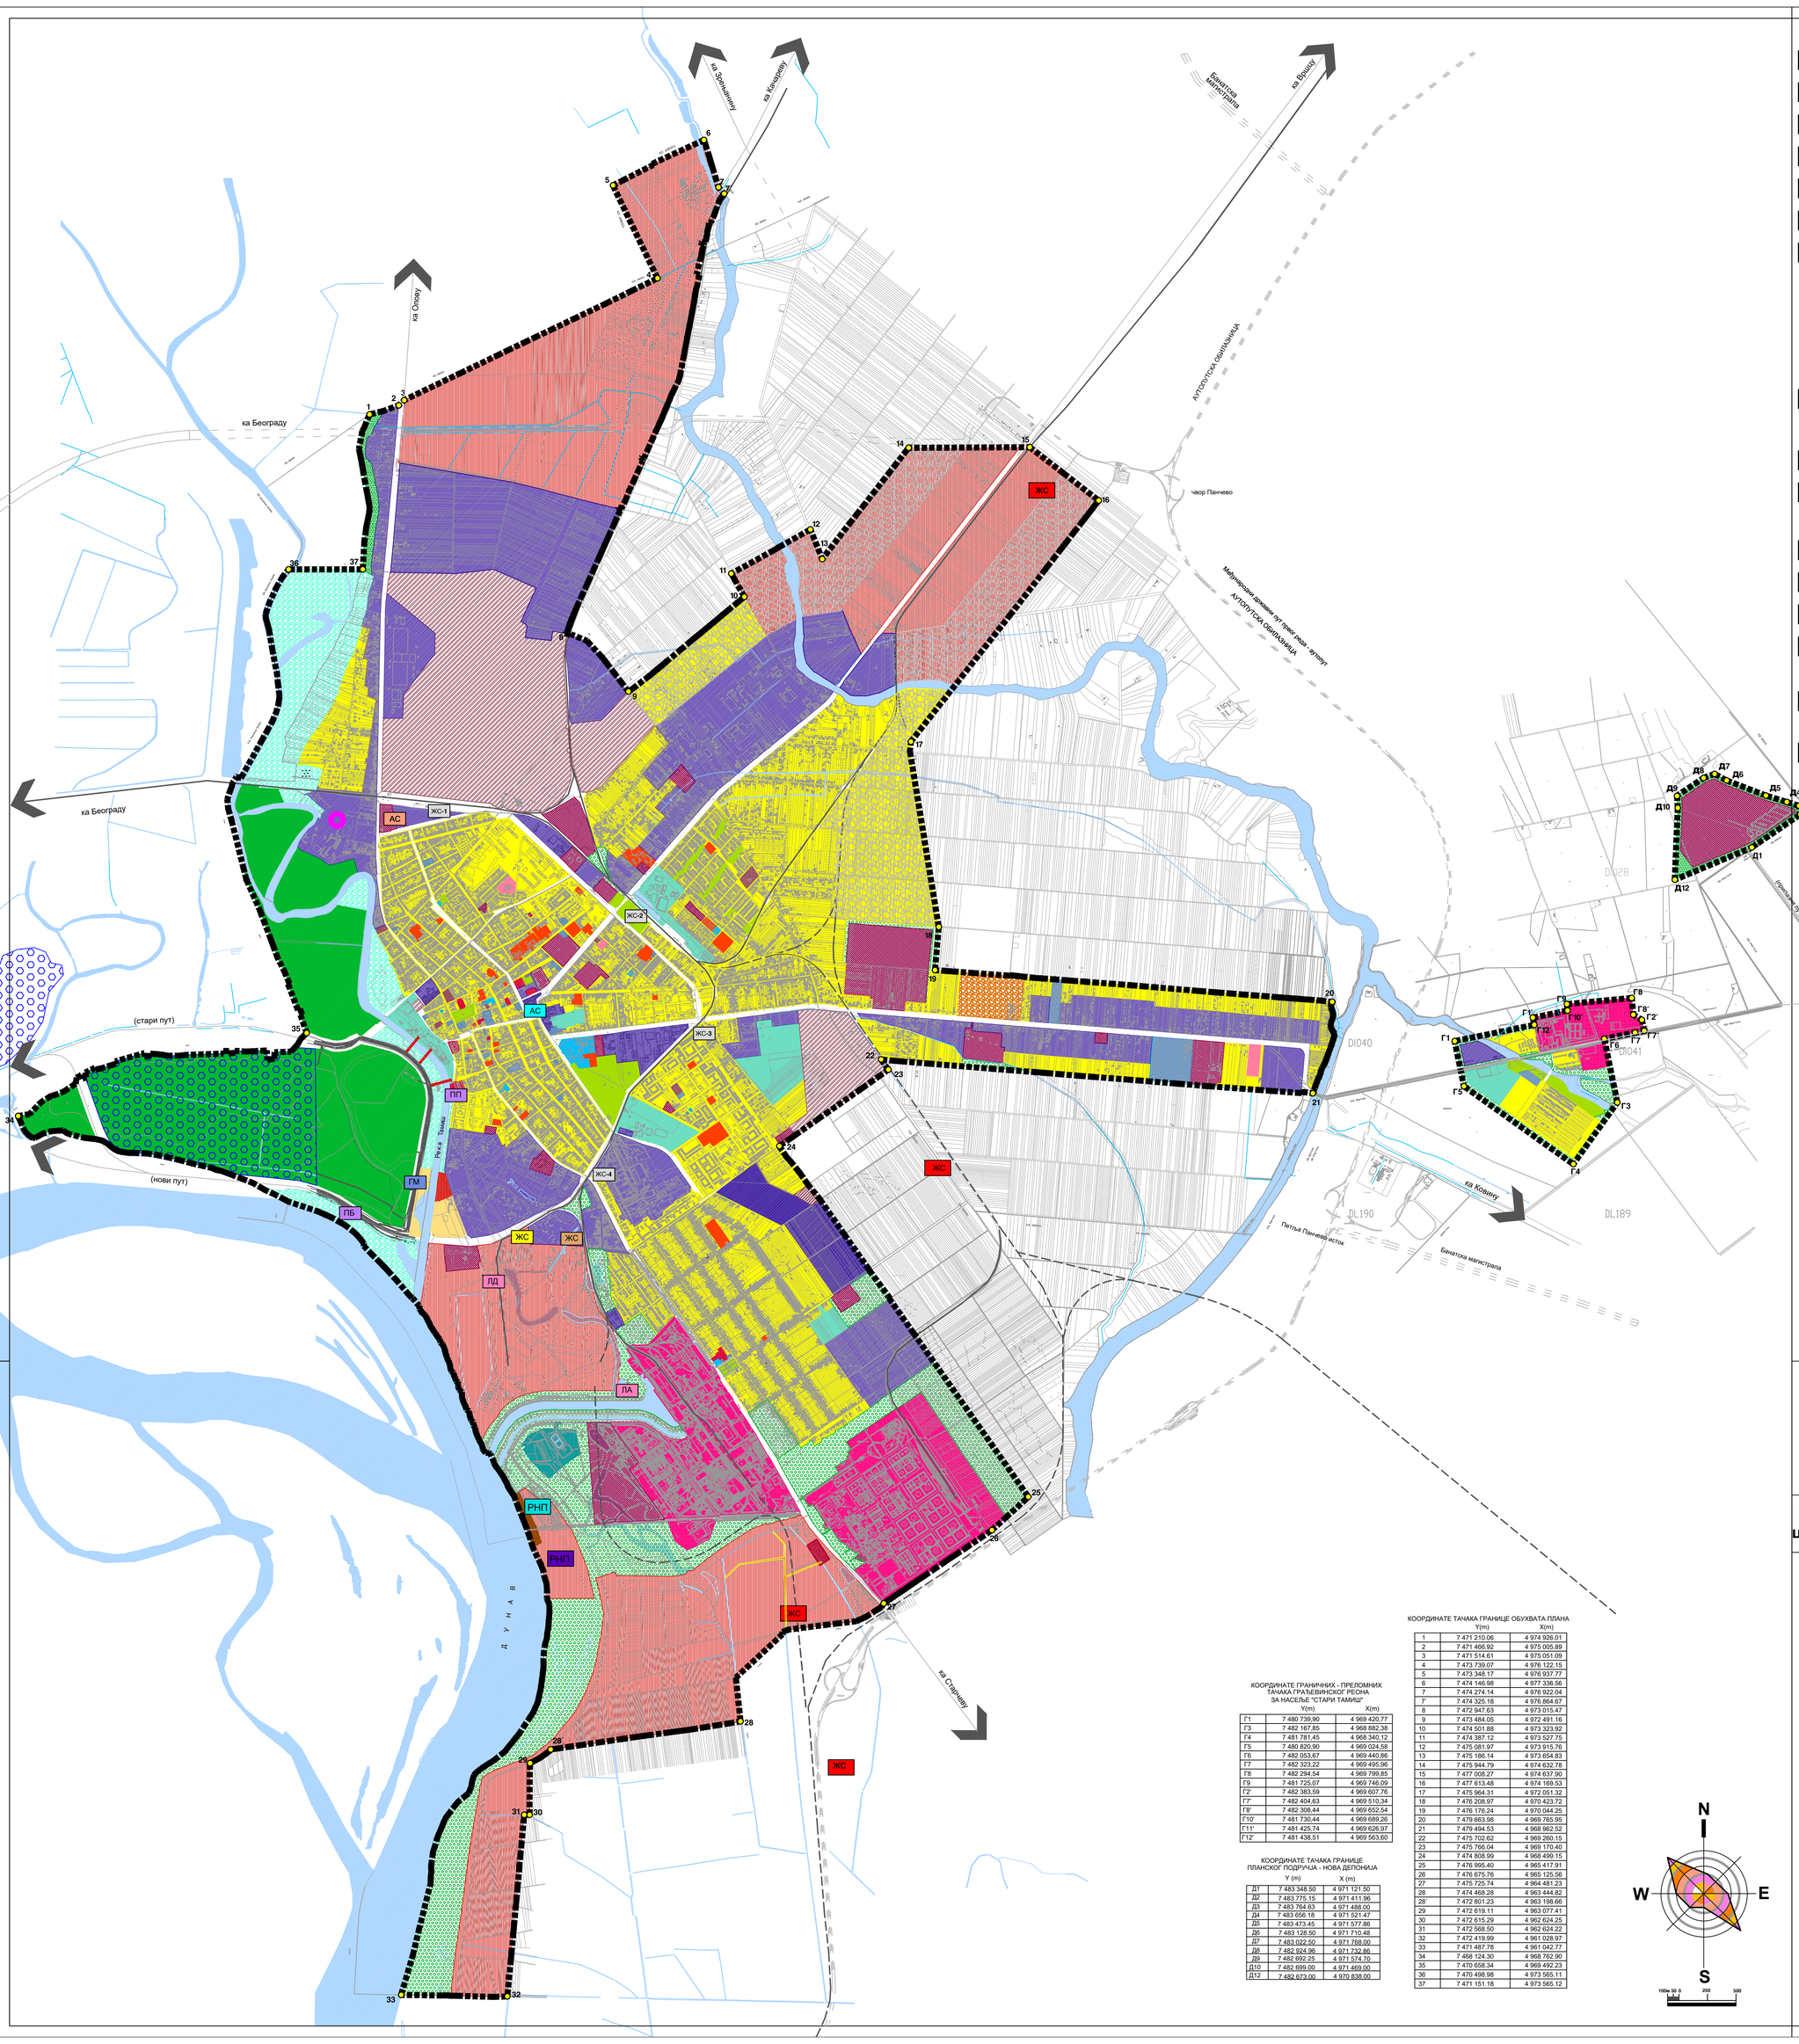

ПОВРШИНЕ ЈАВНЕ НАМЕНЕ

ГРАДСКО ГРАЂЕВИНСКО ЗЕМЉИШТЕ

- управа и администрација
- култура
- образовање
- здравство
- социјалне службе
- парковске површине
- комунално делатности
- земљиште за рекултивацију

ПОВРШИНЕ ОСТАЛЕ НАМЕНЕ

- становање са компатибилним наменама
- пословање са компатибилним наменама
- радна зона са компатибилним наменама
- индустрија са компатибилним наменама
- верски објекти
- простори посебне намене
- зона пристаништа - РНП
- комунално неопремљено земљиште

ЗЕМЉИШТЕ СПЕЦИЈАЛНЕ НАМЕНЕ

- огледно пољопривредно добро Институт " Јосиф Панчић"

ЗЕМЉИШТЕ СПЕЦИЈАЛНЕ НАМЕНЕ

- зеленило специјалне намене - Градска шума

ЗЕМЉИШТЕ СПЕЦИЈАЛНЕ НАМЕНЕ

- зона водоизворишта
- воде и водене површине

ПОВРШИНЕЈАВНЕ И/ИЛИ ОСТАЛЕ НАМЕНЕ

ГРАДСКО ГРАЂЕВИНСКО ЗЕМЉИШТЕ

- зона марине
- комунално делатности
- спортско -рекреативна зона са компатибилним наменама
- складиште за привремено чување отпада

ШУМЕ И ШУМСКО ЗЕМЉИШТЕ

- заштитно зеленило

ВОДЕ И ВОДНО ЗЕМЉИШТЕ

- плавно подручје са еколошком функцијом

ПОСТОЈЕЋЕ

- АС — аутобуска станица која се измешта
- ЖС-1 — железничко стајалиште Панчево "ГЛАВНА"
- ЖС-2 — железничко стајалиште Панчево "ВАРОШ"
- ЖС-3 — железничко стајалиште Панчево "СТРЕЛИШТЕ"
- ЖС-4 — железничко стајалиште Панчево "ВОЈЛОВИЦА"
- ЛД — Међународна теретна лука "ЛУКА ДУНАВ"
- ЛА — теретна лука "АЗОТАРА"
- ЖС — теретна станица ХИП-а
- РНП — постојећа лука НИС - РНП

ПЛАНИРАНО

ЖЕЛЕЗНИЧКИ САОБРАЋАЈ

- ЖС — железничке станице-путничке
- ЖС — железничке станице-теретне

ИЗМЕНЕ И ДОПУНЕ

ГЕНЕРАЛНОГ УРБАНИСТИЧКОГ ПЛАНА ПАНЧЕВА

- НАЦРТ ПЛАНА -

Границе плана са поделом на карактеристичне целине и/или зоне и претежном наменом површина

ЛЕГЕНДА

- граница обухвата плана
- 1 - 37, Г1- Г12, Д1 - Д12 — тачке обухвата плана
- постојећа железница
- планирана железница
- постојеће саобраћајнице
- планиране саобраћајнице
- пасареле - пешачки мостови

КООРДИНАТЕ ГРАНИЧНИХ - ПРЕЛОМНИХ ТАЧАКА ГРАЂЕВИНСКОГ РЕОНА ЗА НАСЕЉЕ "СТАРИ ТАМИШ"

	Y(m)	X(m)
Г1	7 480 739.90	4 969 420.77
Г3	7 482 167.85	4 968 882.38
Г4	7 481 781.45	4 968 340.12
Г5	7 480 820.90	4 969 024.58
Г6	7 482 053.67	4 969 440.86
Г7	7 482 323.22	4 969 495.96
Г8	7 482 294.54	4 969 799.85
Г9	7 481 725.07	4 969 746.09
Г2'	7 482 383.59	4 969 607.76
Г7'	7 482 404.63	4 969 510.34
Г8'	7 482 308.44	4 969 652.54
Г10'	7 481 730.44	4 969 689.26
Г11'	7 481 425.74	4 969 626.97
Г12'	7 481 438.51	4 969 563.60

КООРДИНАТЕ ТАЧАКА ГРАНИЦЕ ПЛАНСКОГ ПОДРУЧЈА - НОВА ДЕПОНИЈА

	Y (m)	X (m)
Д1	7 483 348.50	4 971 121.50
Д2	7 483 775.15	4 971 411.96
Д3	7 483 764.63	4 971 488.00
Д4	7 483 656.18	4 971 521.47
Д5	7 483 473.45	4 971 577.86
Д6	7 483 128.50	4 971 710.48
Д7	7 483 022.50	4 971 768.00
Д8	7 482 924.96	4 971 732.86
Д9	7 482 692.25	4 971 574.70
Д10	7 482 699.00	4 971 469.00
Д12	7 482 673.00	4 970 838.00

КООРДИНАТЕ ТАЧАКА ГРАНИЦЕ ОБУХВАТА ПЛАНА

	Y(m)	X(m)
1	7 471 210.06	4 974 926.01
2	7 471 466.92	4 975 005.89
3	7 471 514.61	4 975 051.09
4	7 473 739.07	4 976 122.15
5	7 473 348.17	4 976 937.77
6	7 474 146.98	4 977 336.56
7	7 474 274.14	4 976 922.04
7'	7 474 325.18	4 976 864.67
8	7 472 947.63	4 973 015.47
9	7 473 484.05	4 972 491.16
10	7 474 501.88	4 973 323.92
11	7 474 387.12	4 973 527.75
12	7 475 081.97	4 973 915.76
13	7 475 186.14	4 973 654.83
14	7 475 944.79	4 974 632.78
15	7 477 008.27	4 974 637.90
16	7 477 613.48	4 974 169.53
17	7 475 964.31	4 972 051.32
18	7 476 208.97	4 970 423.72
19	7 476 176.24	4 970 044.25
20	7 479 663.98	4 969 765.95
21	7 479 494.53	4 968 962.52
22	7 475 702.62	4 969 260.15
23	7 475 766.04	4 969 170.40
24	7 474 808.99	4 968 499.15
25	7 476 995.40	4 965 417.91
26	7 476 675.76	4 965 125.56
27	7 475 725.74	4 964 481.23
28	7 474 468.28	4 963 444.82
28'	7 472 801.23	4 963 198.66
29	7 472 619.11	4 963 077.41
30	7 472 615.29	4 962 624.25
31	7 472 568.50	4 962 624.22
32	7 472 419.99	4 961 028.97
33	7 471 487.78	4 961 042.77
34	7 468 124.30	4 968 762.90
35	7 470 658.34	4 969 492.23
36	7 470 498.98	4 973 565.11
37	7 471 151.18	4 973 565.12

N S E W

100м 50 0 250 500

УРБАНИЗАМ ПАНЧЕВО

Назив плана: ИЗМЕНЕ И ДОПУНЕ ГЕНЕРАЛНОГ УРБАНИСТИЧКОГ ПЛАНА ПАНЧЕВА		Број: 05 - 19 3/2014; Знак:
Фаза израде плана: - НАЦРТ ПЛАНА -		Шифра:
Одговорни урбаниста: Оливера Драгаш дипл.инж.арх.	Парафа:	Назив цртежа: Границе плана са поделом на карактеристичне целине и/или зоне и претежном наменом површина
Планери сарадници: Татјана Вуксан дипл.инж.геогр.; Марко Марић дипл.инж.грађ.		
Техничка обрада: Весна Ромчев arh. tehn.		Размера: 1 : 20 000; број цртежа: 3