


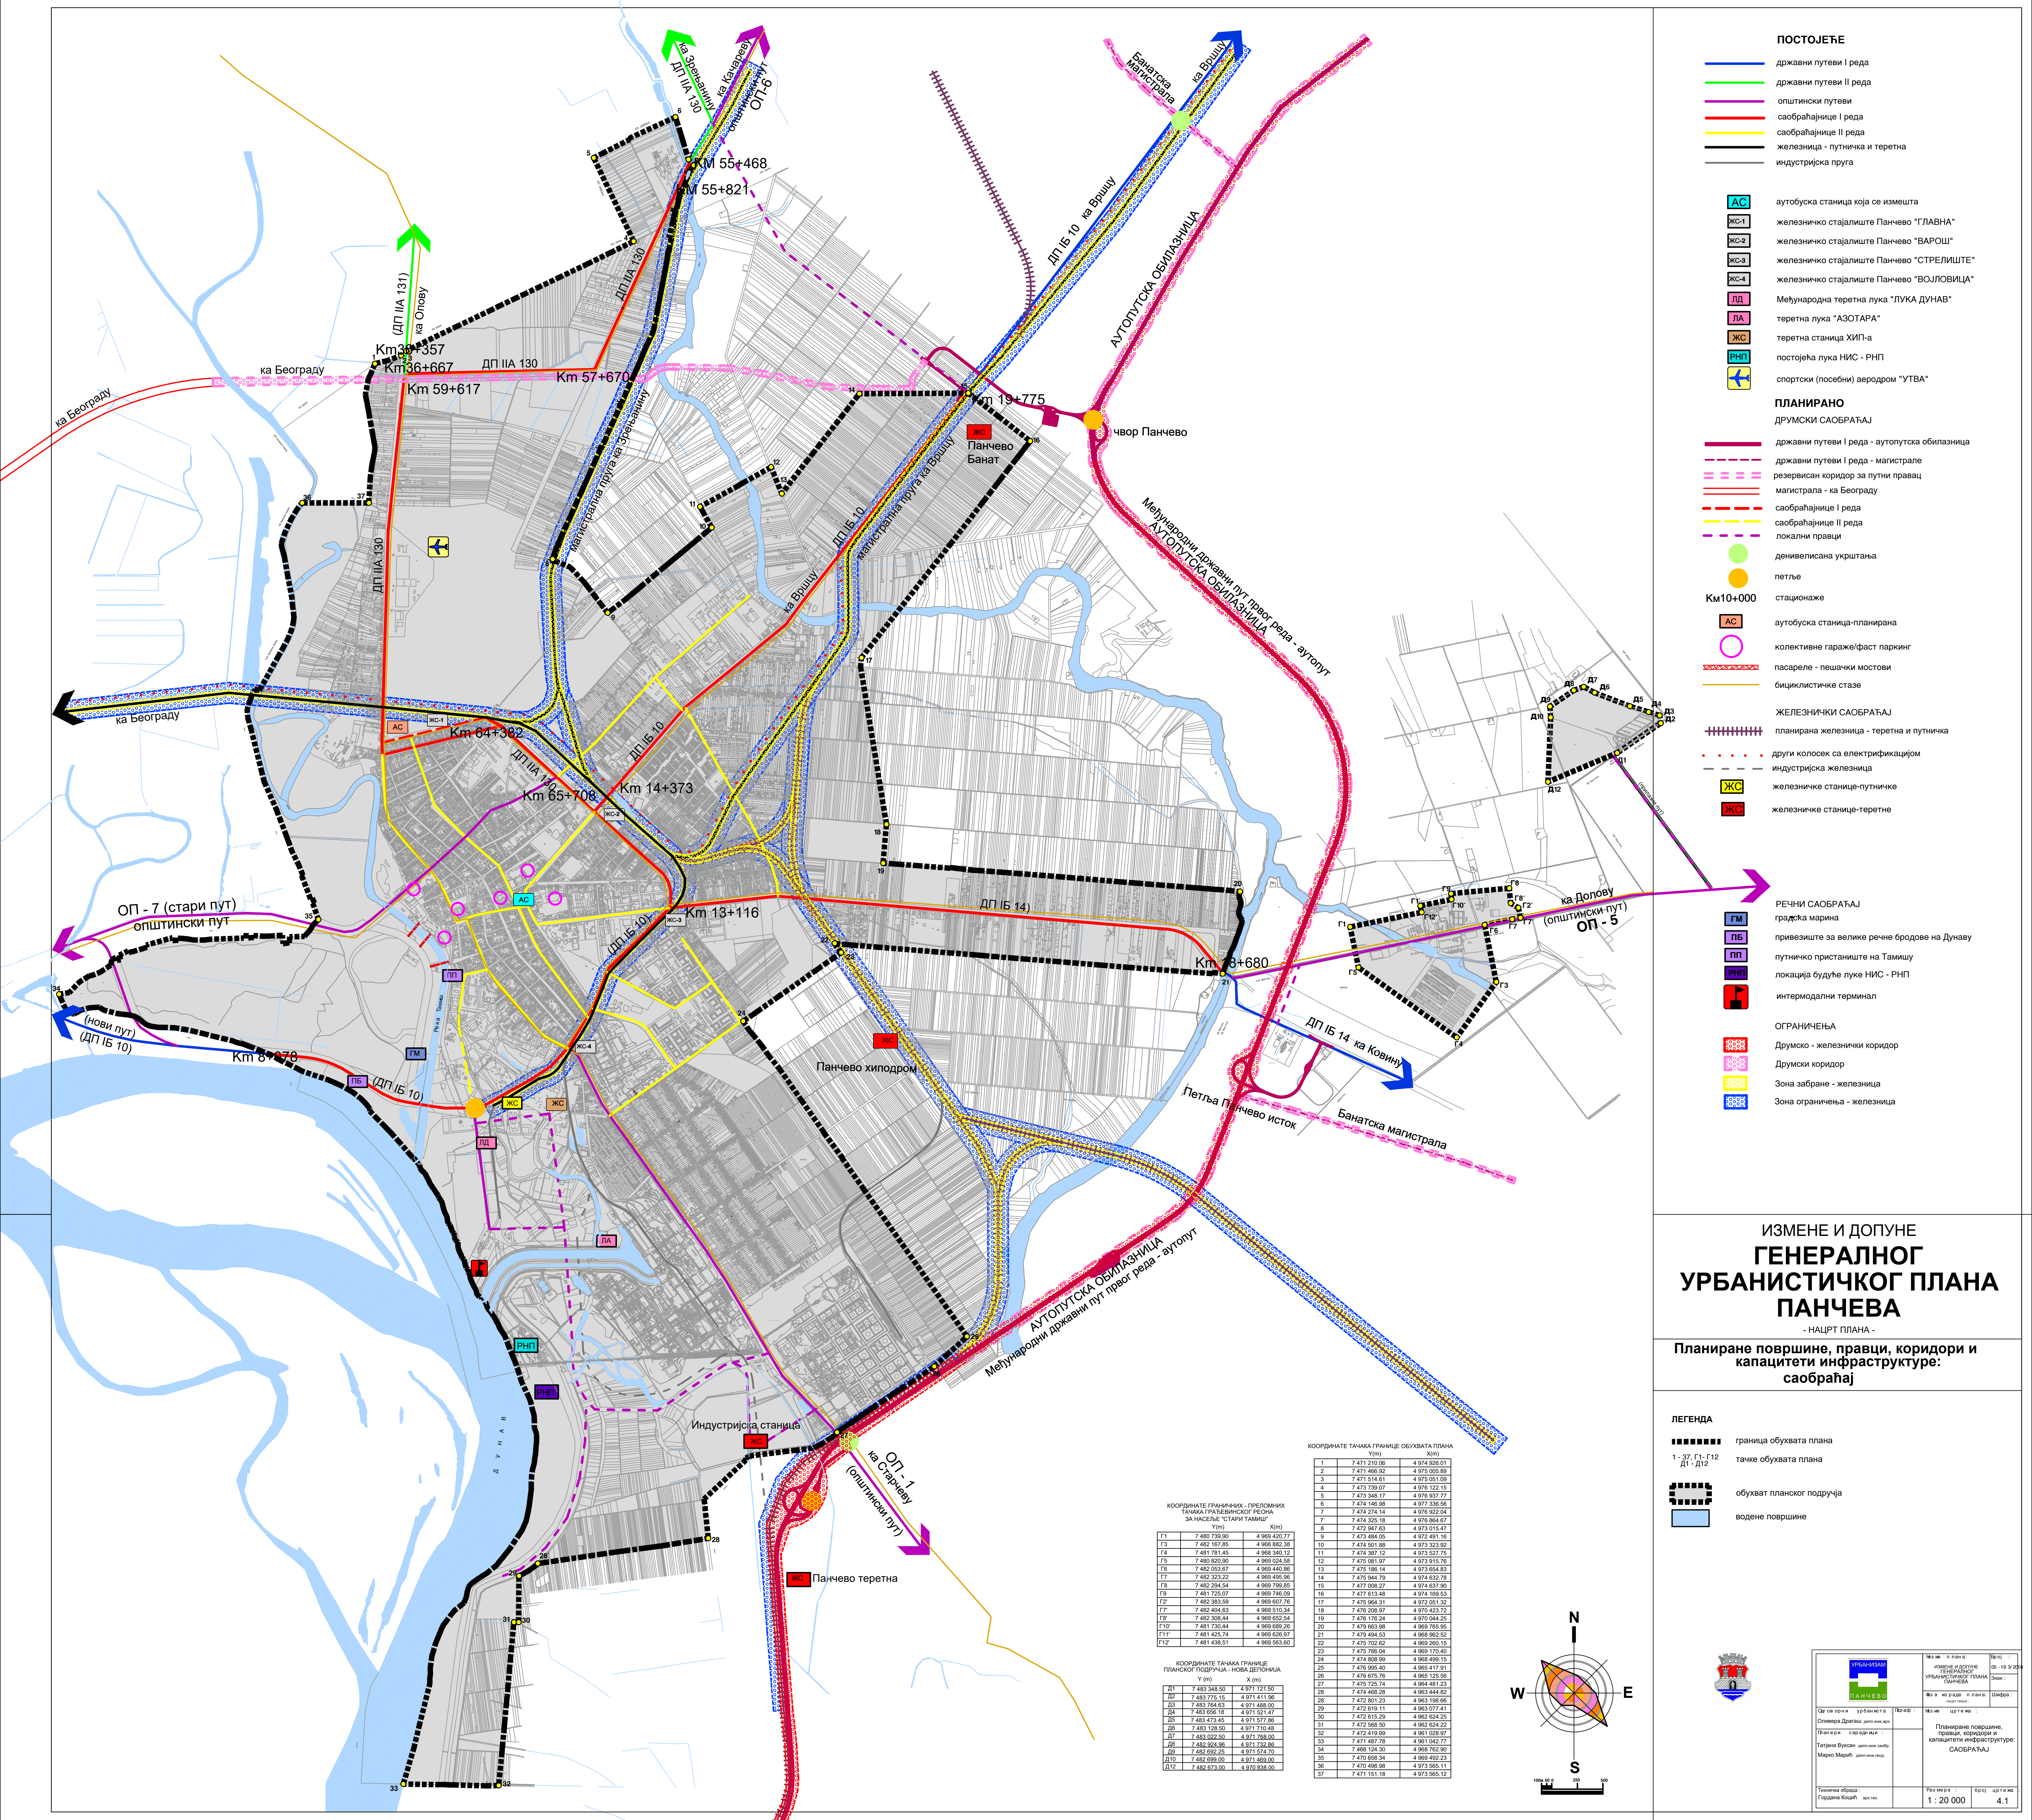

- ПОСТОЈЕЋЕ**
 - државни путеви I реда
 - државни путеви II реда
 - општински путеви
 - саобраћајнице I реда
 - саобраћајнице II реда
 - железница - путника и теретна
 - индустријска пруга
- ПЛАНИРАНО**
 - аутобууска станица која се измешта
 - железничко стајалиште Панчево "ГЛАВНА"
 - железничко стајалиште Панчево "ВАРОШ"
 - железничко стајалиште Панчево "СТРЕЛИШТЕ"
 - железничко стајалиште Панчево "ВОЛЛОВИЦА"
 - Међународна теретна лука "ЛУКА ДУНАВ"
 - теретна лука "АЗОТАРА"
 - теретна станица ХИП-а
 - постојећа лука НИС - РНП
 - спортски (посебно) аеродром "УТВА"
- ПЛАНИРАНО**
 - ДРУМСКИ САОБРАЋАЈ
 - државни путеви I реда - аутопутска обилазница
 - државни путеви I реда - магистрале
 - резервисан коридор за путни правац
 - магистрала - ка Београду
 - саобраћајнице I реда
 - саобраћајнице II реда
 - локални правци
 - дизелинска укрштања
 - петље
 - Км10+000
 - аутобууска станица-планирана
 - колективне гараже/фаст паркинг
 - павсареле - пешачки мостови
 - бициклистичке стазе
- ЖЕЛЕЗНИЧКИ САОБРАЋАЈ**
 - планирана железница - теретна и путника
 - други колосек са електрификацијом
 - индустријска железница
 - железничке станице-путничке
 - железничке станице-теретне
- РЕЧНИ САОБРАЋАЈ**
 - градска марина
 - привезиште за велике речне бродове на Дунаву
 - путничко пристаниште на Тамишу
 - локација будуће луке НИС - РНП
 - интермодални терминал
- ОГРАНИЧЕЊА**
 - Друмско - железнички коридор
 - Друмски коридор
 - Зона забране - железница
 - Зона ограничења - железница

ИЗМЕНЕ И ДОПУНЕ
ГЕНЕРАЛНОГ
УРБАНИСТИЧКОГ ПЛАНА
ПАНЧЕВА

Планиране површине, правци, коридори и
капацитети инфраструктуре:
саобраћај

ЛЕГЕНДА

- граница обухвата плана
- тачке обухвата плана
- обухват планског подручја
- водене површине

ИЗДАЈА	ПРОЈЕКАТ	ЛИСТ
ПАНЧЕВО	УРБАНИСТИЧКИ ПЛАН	05-10-2-000
Датум израде: 15.05.2019.	Извршила: Др. Јелена Вукотић	Пројектор: Др. Јелена Вукотић
Пројектор: Др. Јелена Вукотић	Пројектор: Др. Јелена Вукотић	Пројектор: Др. Јелена Вукотић