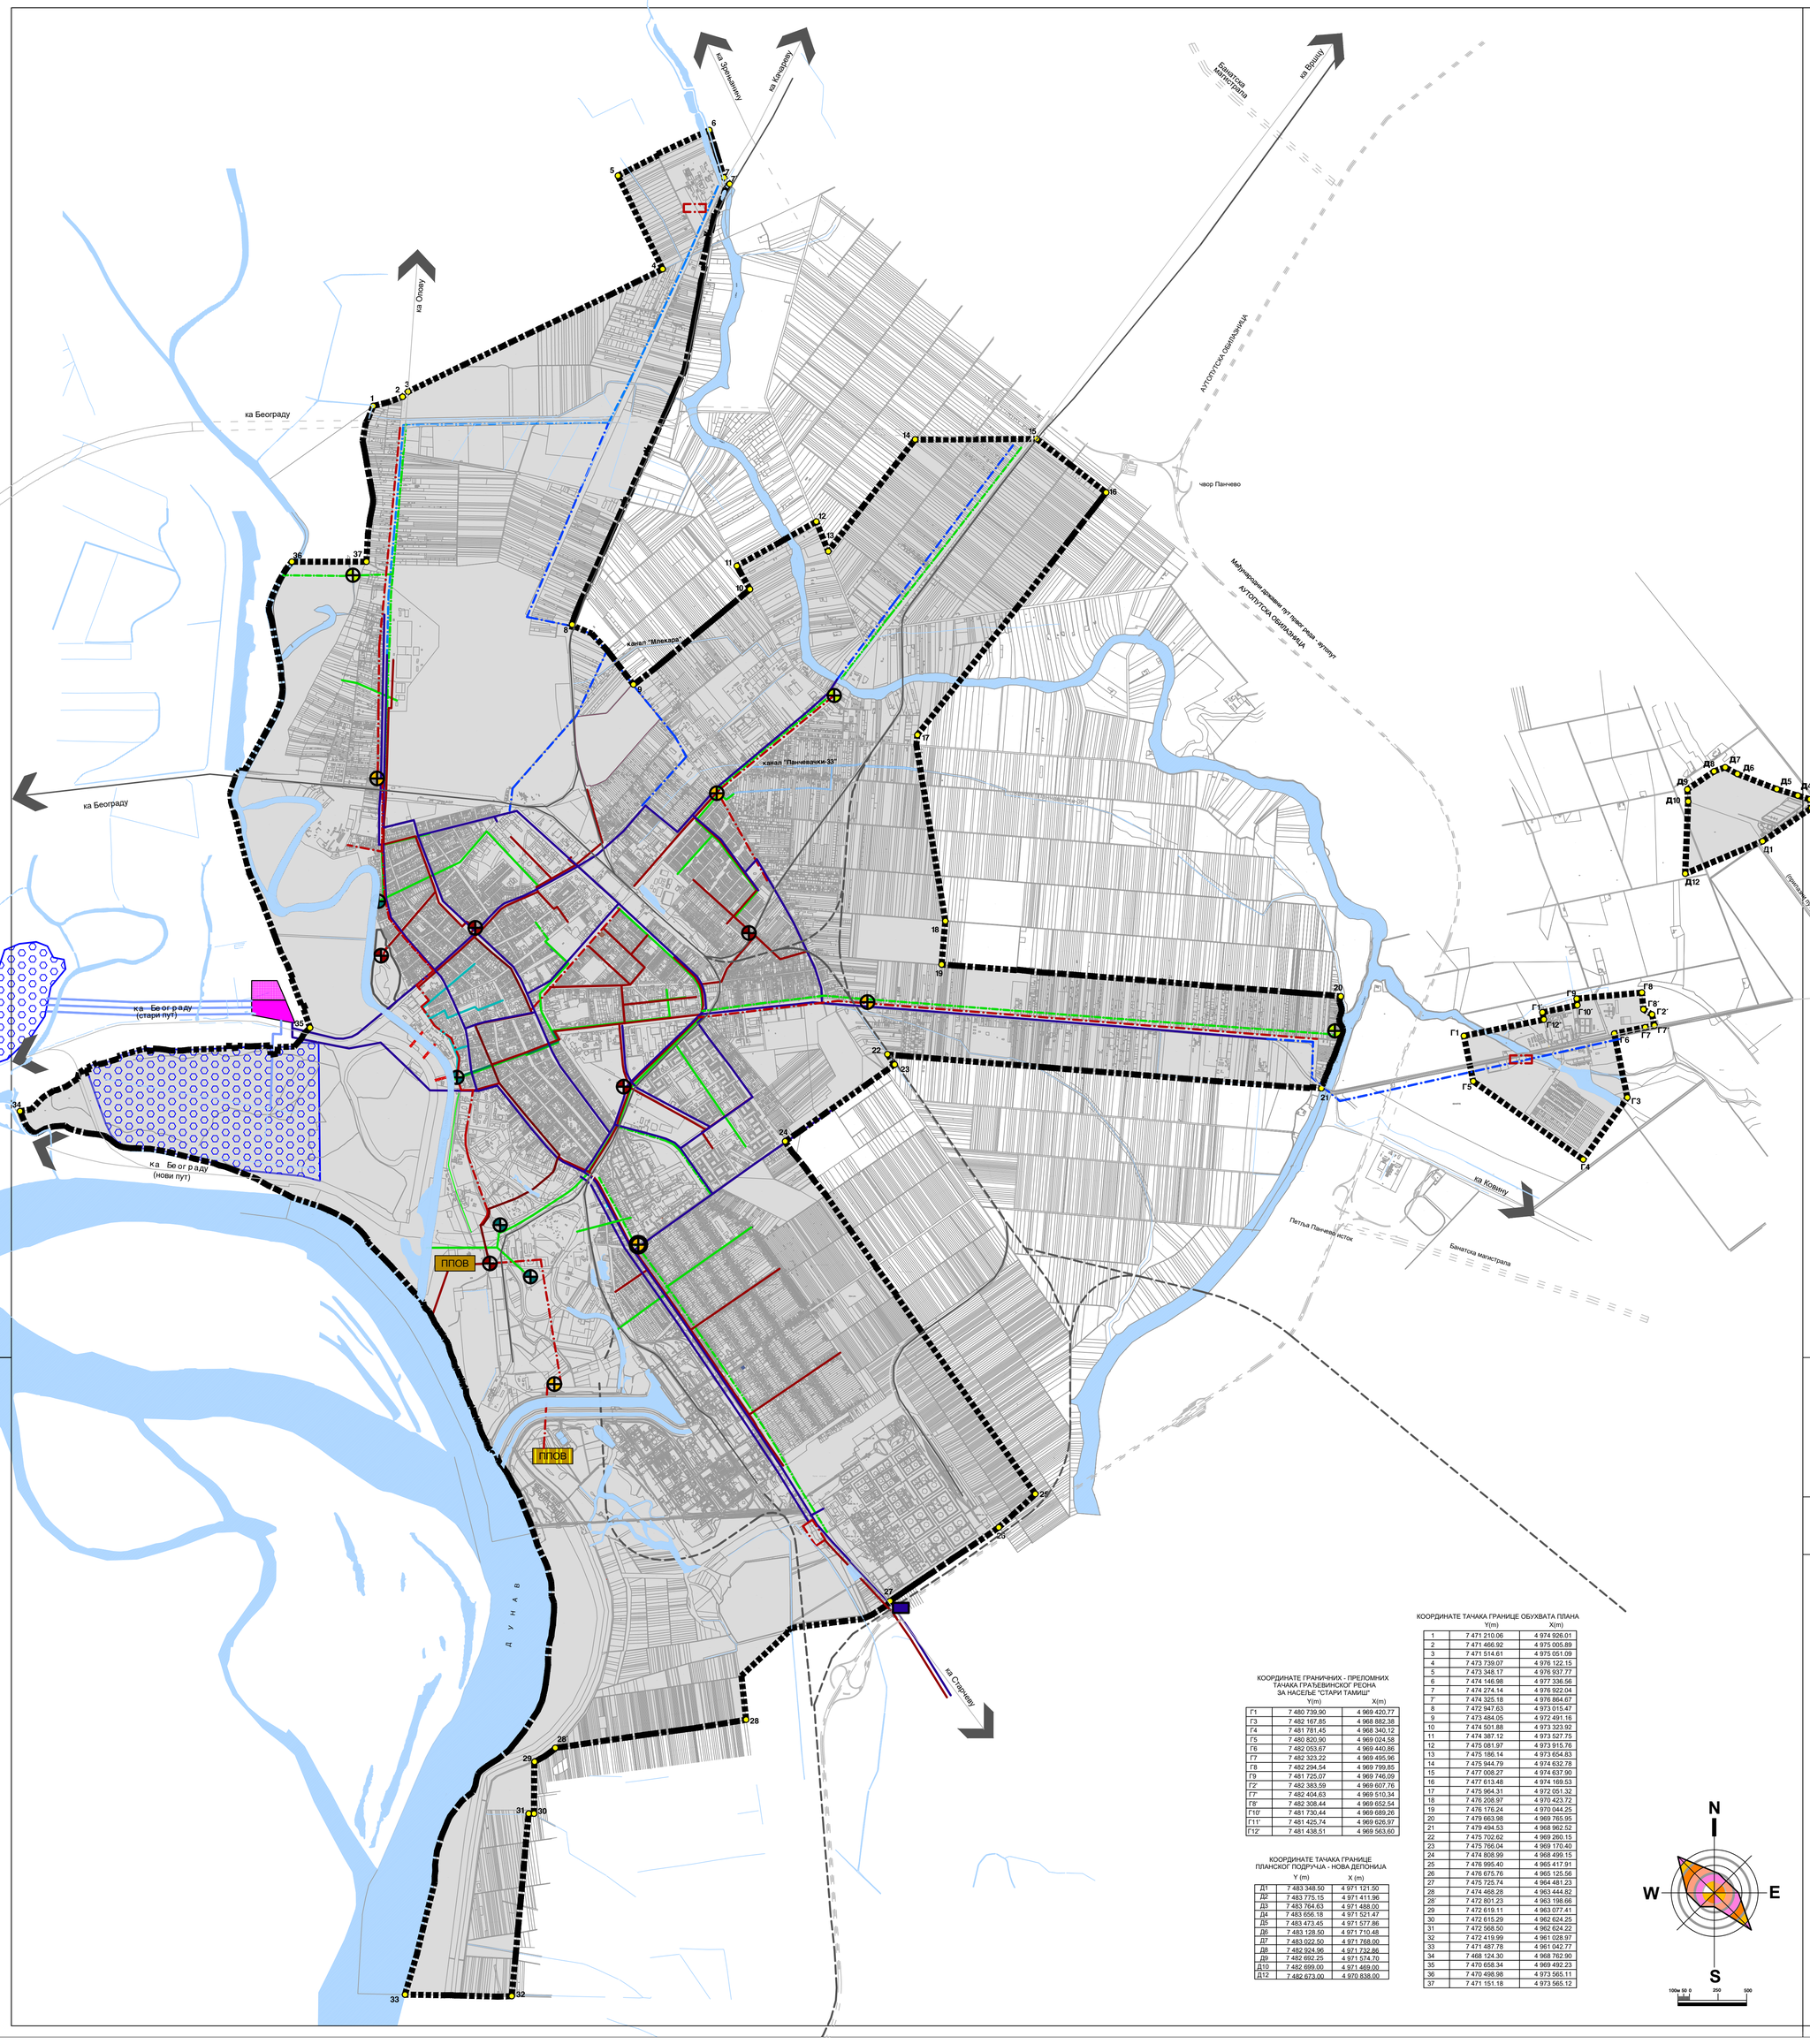

КООРДИНАТЕ ГРАНИЧНИХ - ПРЕЛОМНИХ ТАЧАКА ГРАЂЕВИНСКОГ РЕОНА ЗА НАСЕЉЕ "СТАРИ ТАМИШ"

	Y(m)	X(m)
Г'1	7 480 739,90	4 969 420,77
Г3	7 482 167,85	4 968 882,38
Г4	7 481 781,45	4 968 340,12
Г5	7 480 820,90	4 969 024,58
Г6	7 482 053,67	4 969 440,86
Г7	7 482 323,22	4 969 495,96
Г8	7 482 294,54	4 969 799,85
Г9	7 481 725,07	4 969 746,09
Г2'	7 482 383,59	4 969 607,76
Г7'	7 482 404,63	4 969 510,34
Г8'	7 482 308,44	4 969 652,54
Г10'	7 481 730,44	4 969 689,26
Г11'	7 481 425,74	4 969 626,97
Г12'	7 481 438,51	4 969 563,60

КООРДИНАТЕ ТАЧАКА ГРАНИЦЕ ПЛАНСКОГ ПОДРУЧЈА - НОВА ДЕПОНИЈА

	Y (m)	X (m)
Д1	7 483 348,50	4 971 121,50
Д2	7 483 775,15	4 971 411,96
Д3	7 483 764,63	4 971 488,00
Д4	7 483 656,18	4 971 521,47
Д5	7 483 473,45	4 971 577,86
Д6	7 483 128,50	4 971 710,48
Д7	7 483 022,50	4 971 768,00
Д8	7 482 924,96	4 971 732,86
Д9	7 482 692,25	4 971 574,70
Д10	7 482 699,00	4 971 469,00
Д12	7 482 673,00	4 970 838,00

КООРДИНАТЕ ТАЧАКА ГРАНИЦЕ ОБУХВАТА ПЛАНА

	Y(m)	X(m)
1	7 471 210,06	4 974 926,01
2	7 471 466,92	4 975 005,89
3	7 471 514,61	4 975 051,09
4	7 473 739,07	4 976 122,15
5	7 473 348,17	4 976 937,77
6	7 474 146,98	4 977 336,56
7	7 474 274,14	4 976 922,04
7'	7 474 325,18	4 976 864,67
8	7 472 947,63	4 973 015,47
9	7 473 484,05	4 972 491,16
10	7 474 501,88	4 973 323,92
11	7 474 387,12	4 973 527,75
12	7 475 081,97	4 973 915,76
13	7 475 186,14	4 973 654,83
14	7 475 944,79	4 974 632,78
15	7 477 008,27	4 974 637,90
16	7 477 613,48	4 974 169,53
17	7 475 964,31	4 972 051,32
18	7 476 208,97	4 970 423,72
19	7 476 176,24	4 970 044,25
20	7 479 663,98	4 969 765,95
21	7 479 494,53	4 968 962,52
22	7 475 702,62	4 969 260,15
23	7 475 766,04	4 969 170,40
24	7 474 808,99	4 968 499,15
25	7 476 995,40	4 965 417,91
26	7 476 675,76	4 965 125,56
27	7 475 725,74	4 964 481,23
28	7 474 468,28	4 963 444,82
28	7 472 801,23	4 963 198,66
29	7 472 619,11	4 963 077,41
30	7 472 615,29	4 962 624,25
31	7 472 568,50	4 962 624,22
32	7 472 419,99	4 961 028,97
33	7 471 487,78	4 961 042,77
34	7 468 124,30	4 968 762,90
35	7 470 658,34	4 969 492,23
36	7 470 498,98	4 973 565,11
37	7 471 151,18	4 973 565,12

Водовод

ПОСТОЈЕЋЕ СТАЊЕ

- примарна мрежа водовода
- зона изворишта (изворište "Сибница" П = 483 448м2) (изворište "Градска шума" П = 2 255 685м2)
- постројење за пречишћавање питке воде
- станица за хлорисање воде
- довод сирове воде

ПЛАНИРАНО

- постројење за пречишћавање питке воде
- магистрални вод питке воде Панчево-Качарево
- дистрибутивни водовод

Атмосферска канализација

ПОСТОЈЕЋЕ СТАЊЕ

- постојећа црпна станица атмосферске канализације
- главни градски колектори атмосферске канализације
- примарни колектори атмосферске канализације
- зидани колектори мешовите канализације

ПЛАНИРАНО

- планирана црпна станица атмосферске канализације
- планирани примарни колектори атмосферске канализације

Фекална канализација

ПОСТОЈЕЋЕ СТАЊЕ

- постојећа црпна станица фекалних вода
- примарна мрежа колектора фекалне канализације
- главни градски колектор фекалне канализације ФБ 600/1100
- постројење за пречишћавање отпадних вода

ПЛАНИРАНО

- планирана црпна станица фекалних вода
- планирани колектори фекалне канализације
- ППОВ — постројење за пречишћавање отпадних вода са пратећим садржајима (лагуне,исушивање муља и сл.) са зеленилом
- ППОВ — градско постројење за пречишћавање отпадних вода са пратећим садржајима

ИЗМЕНЕ И ДОПУНЕ

ГЕНЕРАЛНОГ УРБАНИСТИЧКОГ ПЛАНА ПАНЧЕВА

- НАЦРТ ПЛАНА -

Планиране површине, правци, коридори и капацитети инфраструктуре: хидротехника

ЛЕГЕНДА

- граница обухвата плана
- 1 - 37, Г1- Г12, Д1 - Д12 — тачке обухвата плана
- обухват планског подручја
- водене површине
- постојећа железница
- планирана железница
- постојеће саобраћајнице
- планиране саобраћајнице
- пасареле - пешачки мостови

УРБАНИЗАМ ПАНЧЕВО

Назив плана: ИЗМЕНЕ И ДОПУНЕ ГЕНЕРАЛНОГ УРБАНИСТИЧКОГ ПЛАНА ПАНЧЕВА		Број: 05 - 19 3/2014
Фаза израде плана: - нацрт плана -		Знак: Шифра:
Одговорни урбаниста: Оливера Драгаш дипл.инж.арх.	Бр.лиц.:	Назив цртежа: Планиране површине, правци, коридори и капацитети инфраструктуре: ХИДРОТЕХНИКА
Планери сарадници: Петар Петровић дипл.инж.грађ. Татјана Вуксан дипл.инж.саобр. Марко Марић дипл.инж.геод.		
Техничка обрада: Гордана Кошић арх.тех.		Размера: 1 : 20 000 Број цртежа: 4.2