


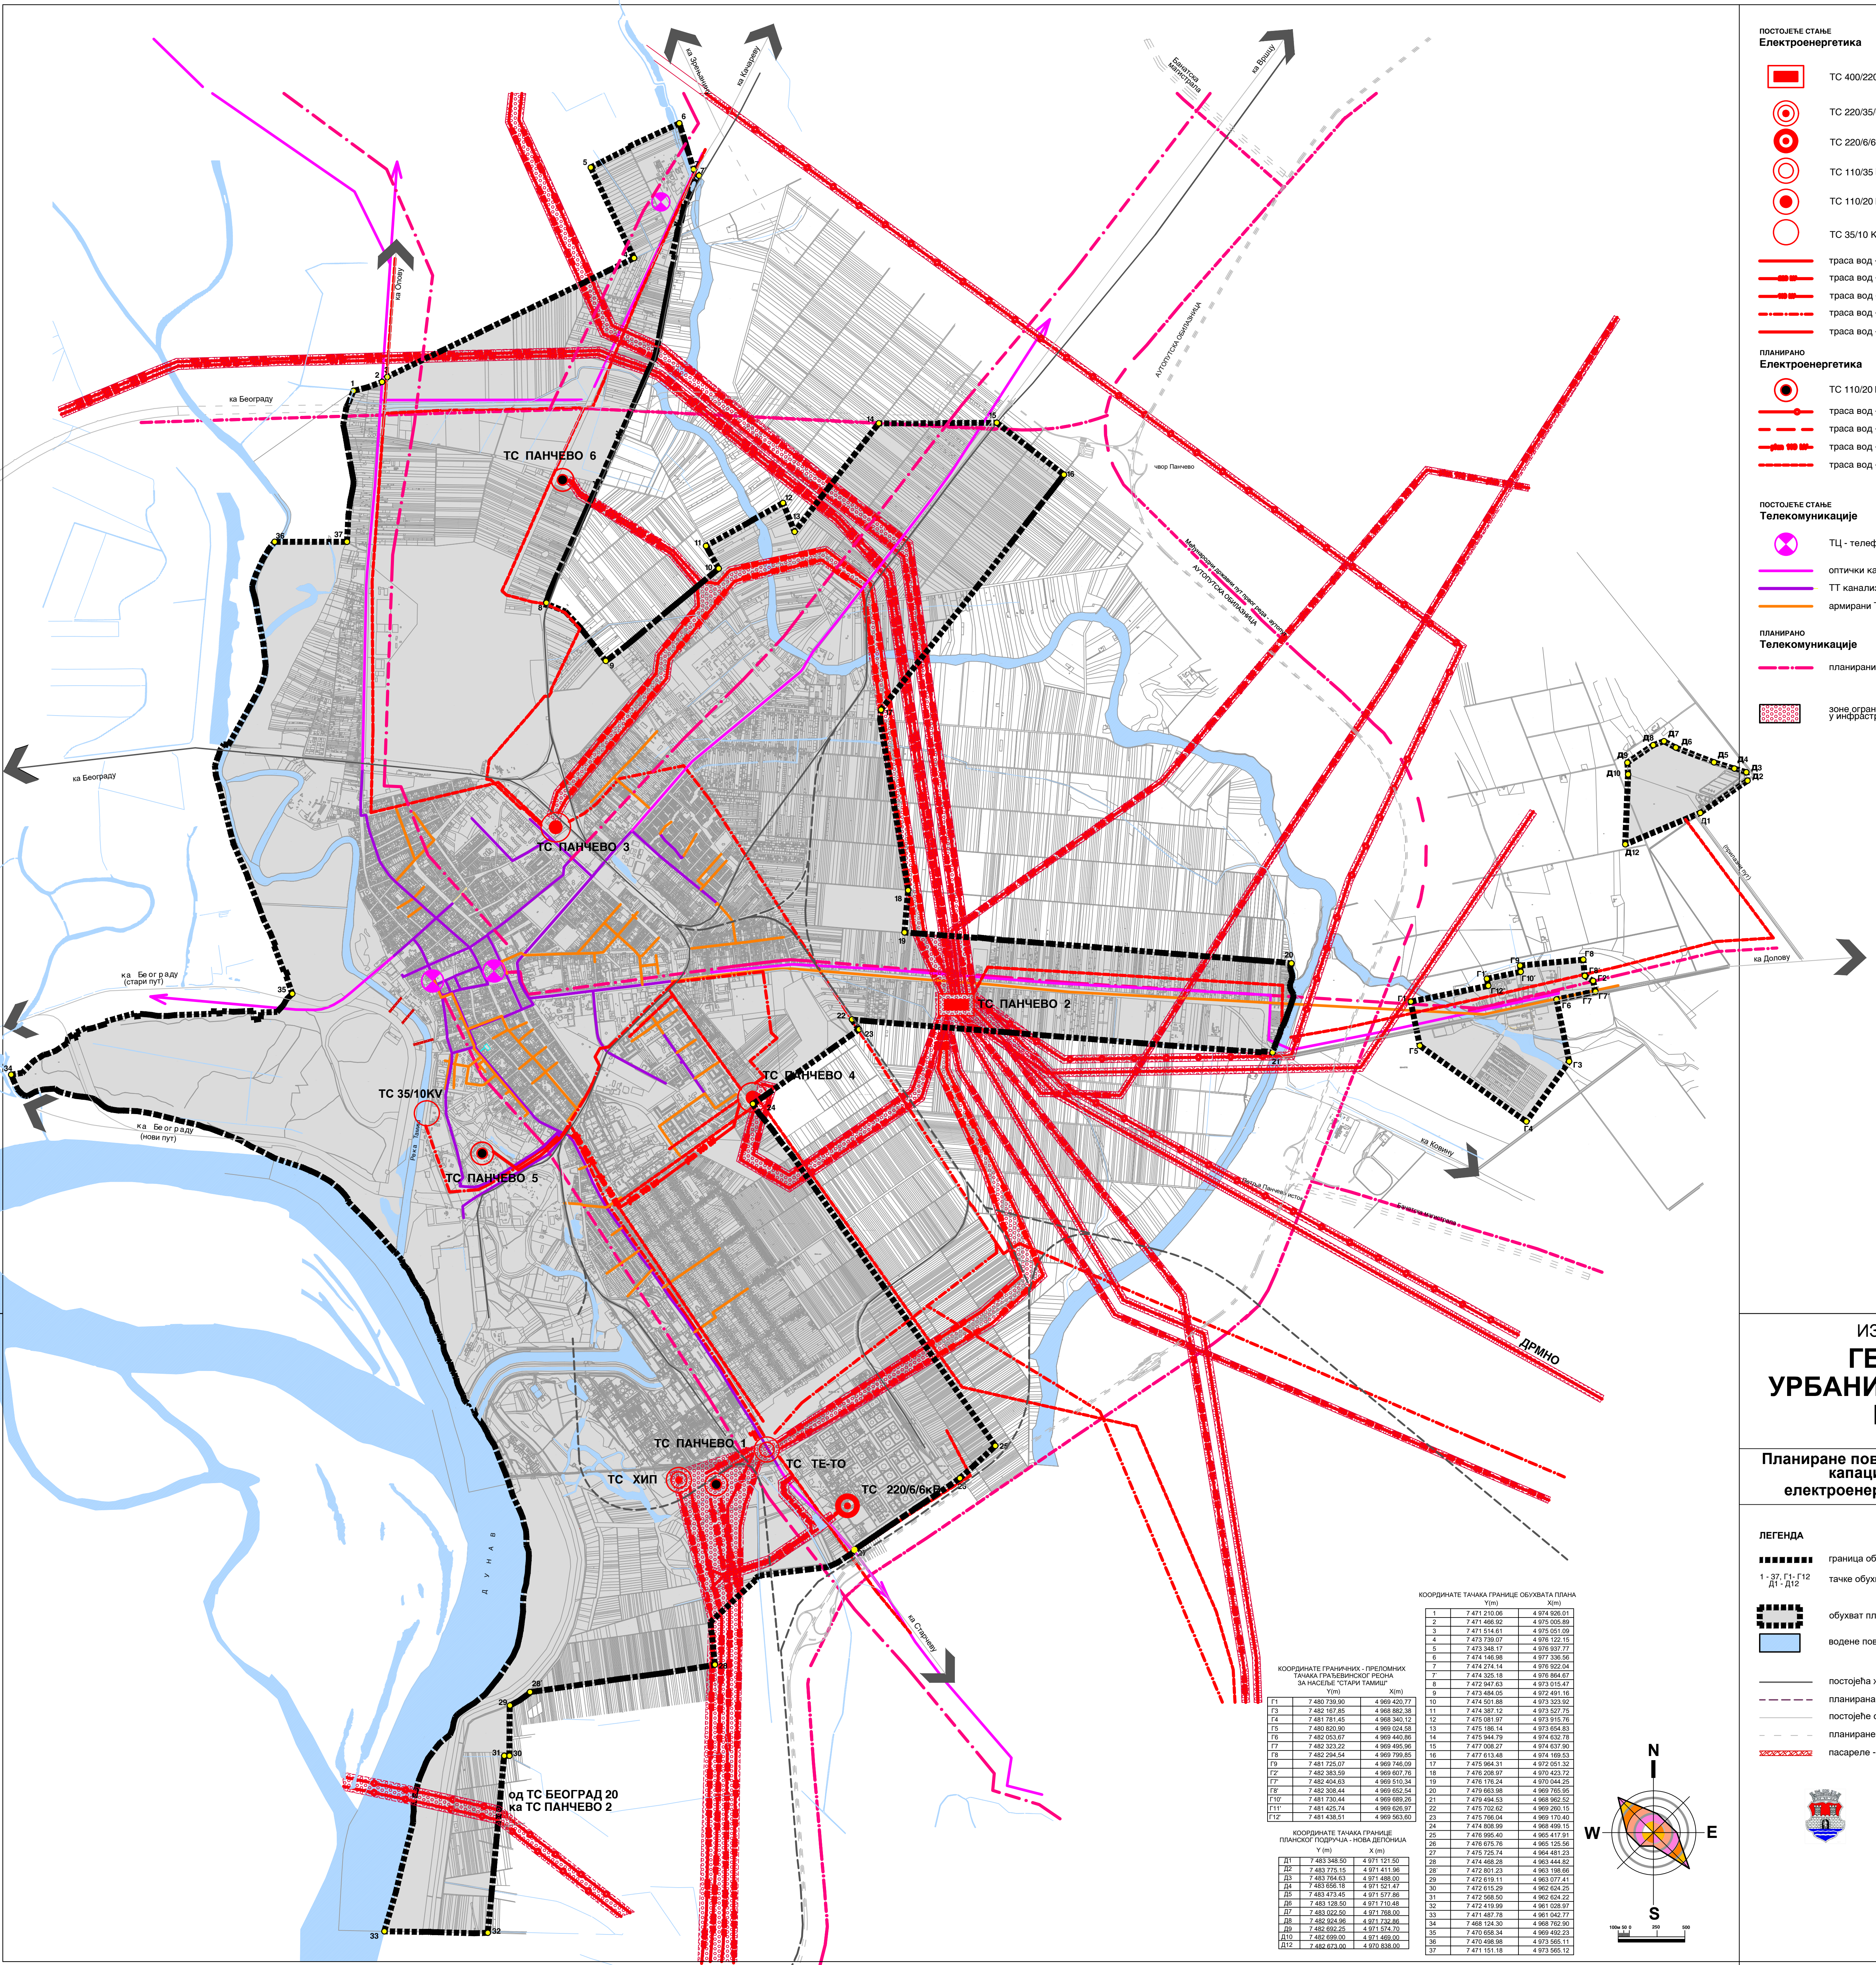

ПОСТОЈЕЋЕ СТАЊЕ
Електроенергетика

ТС 400/220

ТС 220/35/6

ТС 220/6/6

ТС 110/35 KV

ТС 110/20 KV

ТС 35/10 KV

траса вод - 400 KV

траса вод - 220 KV

траса вод - 110 KV

траса вод - 35 KV

траса вод - 20 KV

ПЛАНИРАНО
Електроенергетика

ТС 110/20 KV

траса вод - 400 KV

траса вод - 220 KV

траса вод - 110 KV

траса вод - 20KV

ПОСТОЈЕЋЕ СТАЊЕ
Телекомуникације

ТЦ - телефонска централа

оптички кабл

ТТ канализација

армирани ТТ кабл

ПЛАНИРАНО
Телекомуникације

планирани оптички кабл

зоне ограничено грађбе у инфраструктурним коридорима

ИЗМЕНЕ И ДОПУНЕ ГЕНЕРАЛНОГ УРБАНИСТИЧКОГ ПЛАНА ПАНЧЕВА

- НАЦРТ ПЛАНА -

Планиране површине, правци, коридори и капацитети инфраструктуре: електроенергетика и телекомуникације

ЛЕГЕНДА

граница обухвата плана

1 - 37, Г1-Г12
Д1 - Д12

тачка обухвата плана

обухват планског подручја

водене површине

постојећа железница

планирана железница

постојеће саобраћајнице

планиране саобраћајнице

пасареле - пешачки мостови

Урбанистички план
Панчево

Планиране површине,
правци, коридори и
капацитети инфраструктуре:
ЕЛЕКТРОЕНЕРГЕТИКА И
ТЕЛЕКОМУНИКАЦИЈЕ

Масштаб: 1:20 000

Лист: 4.3