


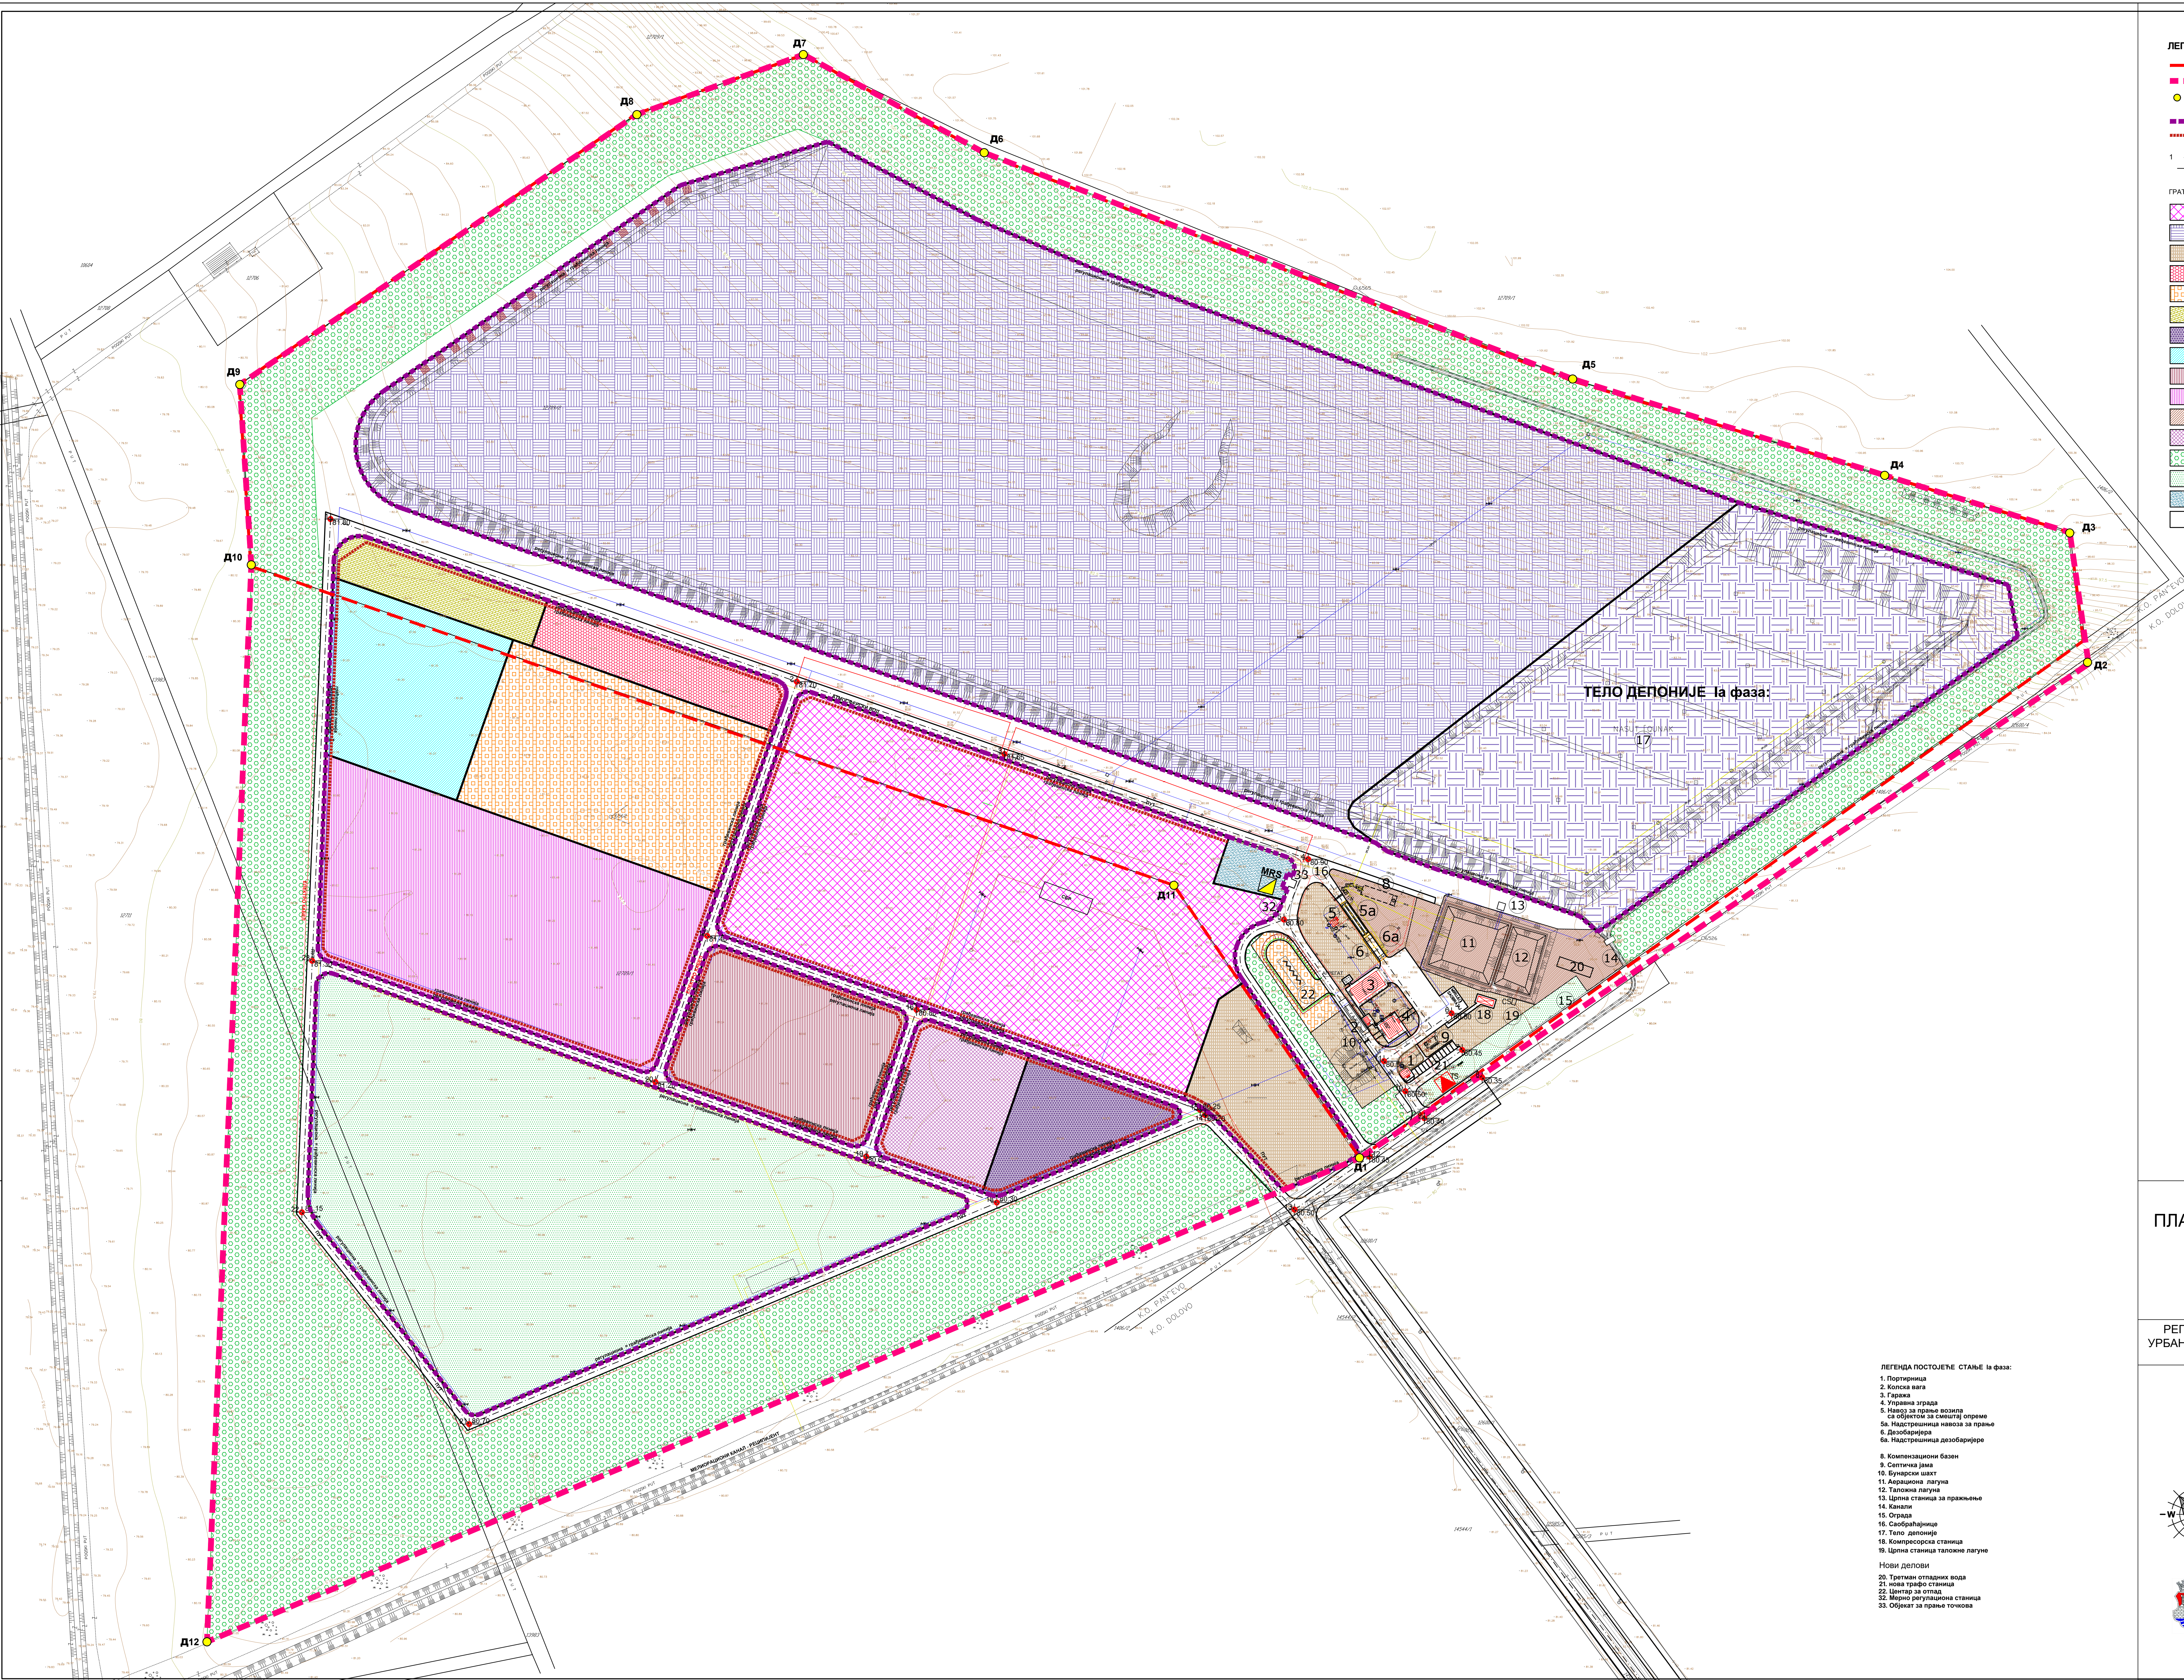

ЛЕГЕНДА

- граница постојећег
- граница обухвата ПЕР - Целина бц
- Д1-Д12
- регулациона линија
- грађевинска линија
- 1 — кота нивелације
- осовина саобраћајнице

ГРАЂЕВИНСКО ЗЕМЉИШТЕ ЈАВНЕ НАМЕНЕ

- зона за постројење за безбедан третман отпада
- тело депоније за одлагање отпада постојеће/планирано
- зона сервисно - административна
- зона за секундарну сепарацију отпада
- зона за отпад који се не одлаже на депонију
- зона за третман биоклазног отпада
- зона за складиштење анималног отпада
- зона за неопасни индустријски отпад
- зона за рециклажу грађевинског отпада
- зона за складиштење инертног отпада
- зона постројења за пречишћавање отпадних вода
- зона за складиштење прикупу одузима возила/предмета
- зона заштитног зеленила
- зона зеленила у оквиру комплекса
- зона за третман сакупљеног депонијског гаса
- интерне саобраћајнице

КООРДИНАТЕ ТАЧАКА ГРАНИЦЕ ПЛАНСКОГ ПОДРУЧЈА

	Y (m)	X (m)
Д1	7483348.50	4971121.50
Д2	7483375.67	4971411.00
Д3	7483764.63	4971488.00
Д4	7483656.18	4971521.47
Д5	7483473.45	4971577.86
Д6	7483128.50	4971710.48
Д7	7483022.50	4971788.00
Д8	7482924.96	4971732.86
Д9	7482892.25	4971574.70
Д10	7482699.00	4971469.00
Д11	7483239.65	4971281.65
Д12	7482673.00	4970838.00


КООРДИНАТЕ ОСОВИНСКИХ ТАЧАКА

	Y (m)	X (m)
1	7482745.35	4971495.84
2	7483018.69	4971400.51
3	7483140.38	4971358.13
4	7483318.33	4971295.54
5	7483304.14	4971281.14
6	7483402.36	4971206.25
7	7483408.50	4971184.80
8	7483402.29	4971168.61
9	7483386.43	4971144.77
10	7483375.23	4971160.61
11	7483362.76	4971178.23
12	7483354.35	4971122.18
13	7483310.40	4971091.23
14	7483257.99	4971146.55
15	7483255.07	4971149.64
16	7483088.89	4971208.32
17	7482966.11	4971251.63
18	7483135.88	4971095.30
19	7483099.33	4971122.34
20	7482935.86	4971165.95
21	7482926.69	4970965.54
22	7482728.82	4971086.66
23	7482734.69	4971237.01

ИЗМЕНЕ И ДОПУНЕ ПЛАНА ДЕТАЉНЕ РЕГУЛАЦИЈЕ -ПОДЦЕЛИНА 6Ц- НОВА ДЕПОНИЈА- У НАСЕЉЕНОМ МЕСТУ ПАНЧЕВО

РЕГУЛАЦИОНО - НИВЕЛАЦИОНИ ПЛАН СА УРБАНИСТИЧКИМ РЕШЕЊЕМ САОБРАЋАЈНИХ И ЈАВНИХ ПОВРШИНА

- ЛЕГЕНДА ПОСТОЈЕЋЕ СТАЊЕ 1а фаза:**
- Портприлица
 - Копица јага
 - Гаража
 - Правна зграда
 - Навоз за прanje возила
 - за објекте за сажима опрема
 - Надстрешница навоза за прanje
 - Дизеларија
 - Надстрешница дизеларијере
 - Компензациони базен
 - Септичка јама
 - Бунарски шахт
 - Аерациона лагуна
 - Талокна лагуна
 - Црна станица за прављење
 - Канали
 - Ограда
 - Саобраћајница
 - Тело депоније
 - Компресорна станица
 - Црна станица талокне лагуна
- Нови делови**
- Третман отпадних вода
 - нова трафо станица
 - Центар за отпад
 - Мерно регулациона станица
 - Објект за прanje точкова

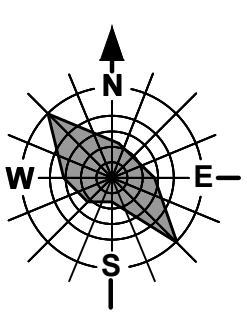

ГРАДНИ ПЛАНЧЕВО

Ниво: 0.000

Масштаб: 1:1000

Легенда: РЕГУЛАЦИОНО - НИВЕЛАЦИОНИ ПЛАН СА УРБАНИСТИЧКИМ РЕШЕЊЕМ САОБРАЋАЈНИХ И ЈАВНИХ ПОВРШИНА

Лист: 5