


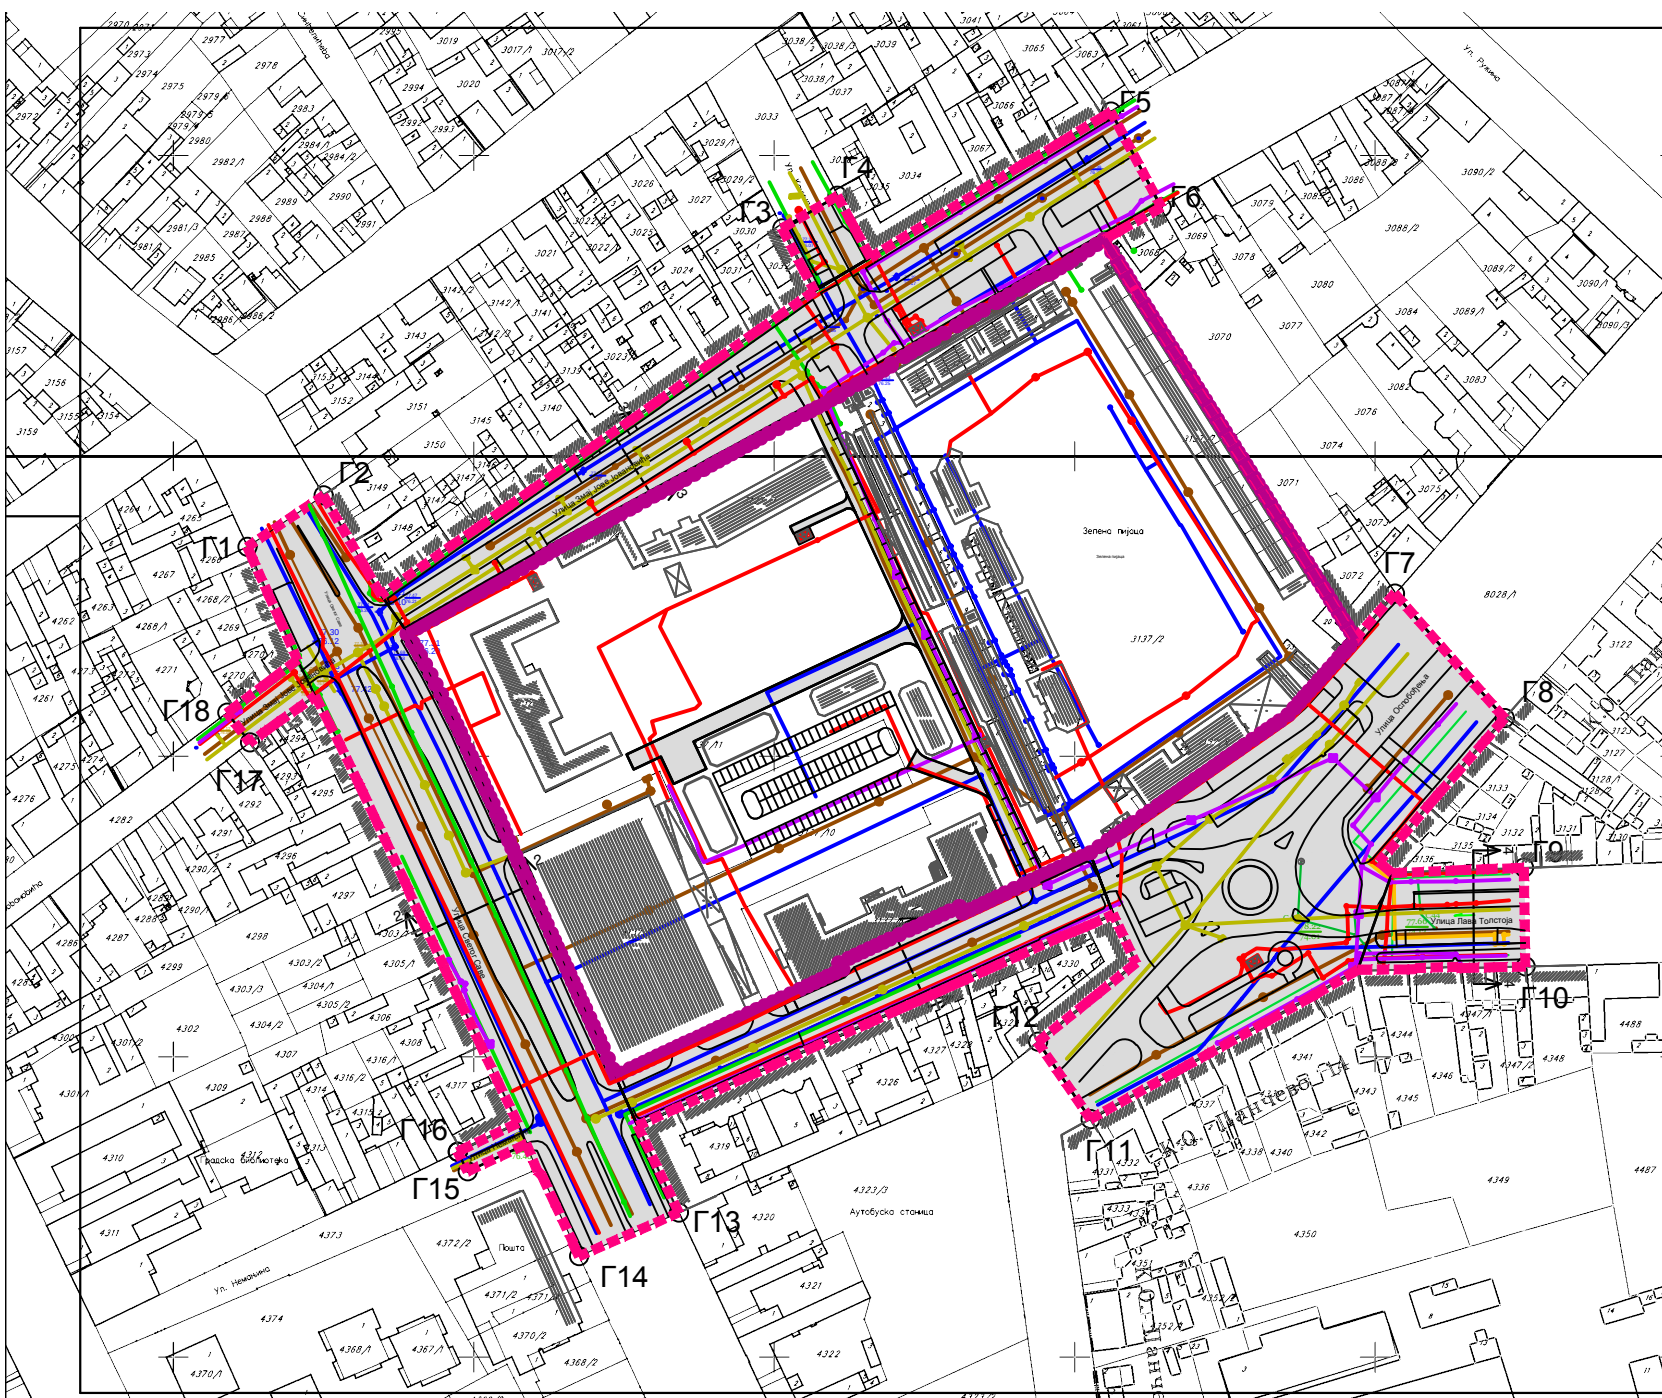

	Y (m)	X (m)
Г1	7 472 424.66	4 969 969.82
Г2	7 472 449.97	4 969 986.96
Г3	7 472 602.72	4 970 075.93
Г4	7 472 621.13	4 970 086.73
Г5	7 472 712.24	4 970 114.75
Г6	7 472 729.08	4 970 082.96
Г7	7 472 806.80	4 969 954.29
Г8	7 472 843.38	4 969 912.74
Г9	7 472 849.75	4 969 862.95
Г10	7 472 850.30	4 969 830.06
Г11	7 472 705.43	4 969 779.25
Г12	7 472 687.81	4 969 804.90
Г13	7 472 568.32	4 969 748.11
Г14	7 472 535.08	4 969 733.53
Г15	7 472 497.96	4 969 761.81
Г16	7 472 494.66	4 969 768.37
Г17	7 472 425.45	4 969 904.64
Г18	7 472 417.90	4 969 914.54

ПЛАН ДЕТАЉНЕ РЕГУЛАЦИЈЕ
ДЕЛА БЛОКА 089
У НАСЕЉЕНОМ МЕСТУ ПАНЧЕВО
- нацрт плана -

Постојећа и планирана генерална решења мрежа и
објеката инфраструктуре са синхрон планом

- граница обухвата плана
- граница блока
- тачке обухвата плана
- Г1-Г18
- ПОСТОЈЕЋЕ ИНСТАЛАЦИЈЕ
- BAU водовод
- FAU фекална
- AAU канализација
| ----- | атмосферска канализација |
- траса са електроенергетских
- водоваа СН, НН, ЈО
- траса ТТ кабла
- гасовод
- топлотвод
- постојећа трафо станица
- саобраћајне површине



Техничка обрада: Гордана Кошчић	Масштаб: 1:1 000	Број цртежа: 7