

РЕПУБЛИКА СРБИЈА
АУТОНОМНА ПОКРАЈИНА ВОЈВОДИНА
ГРАД ПАНЧЕВО
ГРАДСКА УПРАВА
Секретаријат за урбанизам, грађевинске,
стамбено- комуналне послове и саобраћај
Број : V-15-350-460/2019
Датум : 05.12.2019. год.
Панчево, Трг Краља Петра I 2-4

Градска управа града Панчева - Секретаријат за урбанизам, грађевинске, стамбено-комуналне послове и саобраћај, решавајући по захтеву ДОО „NOTOS DEVELOPMENT” - на основу члана 53. Закона о планирању и изградњи ("Службени гласник Републике Србије". бр. 72/09, 81/09-исправка, 64/10-УС, 24/11, 121/12, 42/13-УС, 50/13-УС, 98/13-УС и 132/14, 145/14 и 83/2018), члана 15., члана 36. и 37. Одлуке о градској управи града Панчева ("Сл. лист града Панчева" бр. 13/17), Правилника о садржини информације о локацији и о садржини локацијске дозволе ("Сл. гласник РС" бр. 3/10), Правилника о општим правилима за парцелацију, регулацију и изградњу („Сл. гласник РС“ бр. 22/15), а на основу Плана генералне регулације Целине 1 шири центар (круг обилазнице) у насељеном месту Панчево („Сл. лист града Панчева“ бр. 19/2012, 27/2012–исправка, 1/13– исправка, 24/13–исправка, 20/14-исправка, 19/2018-измене и допуне 6/2019-исправка тех.грешке) издаје:

ИНФОРМАЦИЈУ О ЛОКАЦИЈИ

-о могућностима и ограничењима изградње стамбеног објекта

Подаци о инвеститору

Назив инвеститора (име и презиме)	ДОО “NOTOS DEVELOPMENT” Београд, ул.Панчевачки пут брпј 221А
МБ/ПИБ	21020893 / 108544435

на локацији :

Место : Панчево	Улица и број : Светог Саве број 93
К.О. : Панчево	Бр.кат.парцеле :1749/1
Површина кат. парцеле: /	/

1. НАЗИВ ПЛАНСКОГ ДОКУМЕНТА НА ОСНОВУ КОГА СЕ ИЗДАЈЕ

План генералне регулације целина 1 шири центар (круг обилазнице) у Панчеву ("Сл. лист града Панчево" бр. 19/2012, 27/12 – исправка, 1/13 – исправка, 24/13– исправка, 20/14, 19/2018 и 6/2019).

Саставни део ове Информације о локацији су графички прилози Плана генералне регулације целина 1 шири центар (круг обилазнице) у Панчеву и то:

- Планирана претежна намена простора са поделом на зоне и смерницама за спровођење плана, цртеж бр. 1
- Регулационо план са урб. решењем јавних површина, цртеж бр. 2
- Постојећа и планирана генерална решења мрежа и објеката инфраструктуре и јавног зеленила, цртеж бр. 3
- План поделе грађевинског земљишта на јавно и остало, цртеж бр.4

2. ЦЕЛИНА, ОДНОСНО ЗОНА У КОЈОЈ СЕ НАЛАЗИ

Кат. парцела бр. 1749/1 КО Панчево налазе се у зони ширег центра, у градском блоку бр.040 и планиран је за ГРАЂЕВИНСКО ЗЕМЉИШТЕ ОСТАЛЕ НАМЕНЕ, намене СТАНОВАЊЕ СА КОМПАТИБИЛНИМ НАМЕНАМА.

3. НАМЕНА ЗЕМЉИШТА – Становање са компатибилним наменама, у зони ширег центра

Дозвољене/компатибилне намене становању су социјално и приступачно становање, пословање и јавне намене из групе објеката за потребе државних органа, здравства, образовања, социјалних

град Панчево

служби, културе, верски комплекси, спорта, рекреације, зеленила, саобраћаја, комуналне инфраструктуре (нпр. ТС, МРС и сл.), услужне и занатске делатности, затим намене из области јавних делатности које могу бити организоване и као приватна иницијатива: образовање, култура, здравство, спорт и рекреација и сл.

Намена која је дефинисана за одређени простор, представља преовлађујућу-претежну-доминантну намену на том простору, што значи да заузима минимално 50% површине блока-зоне у којој је означена, али свака намена подразумева и друге компатибилне намене, уз поштовање одређених услова дефинисаних овим планом, тако да на нивоу појединачних парцела у оквиру блока-зоне, намена дефинисана као компатибилна може бити доминантна или једина.

Основни услови за остварење планиране делатностису да постоје просторни услови у објекту, односно на парцели, могућност прикључења на инфраструктуру и да се не угрожава сопствени и суседни простор и објекти, односно околина.

Код реконструкције и доградње постојећих објеката и изградње нових објеката, могуће је у односу на планирану висину венца и слемена у блоку, изједначити венац и слеме наведених објеката са вецном и слемом непосредних суседних, постојећих објеката који својом висином одударају од осталог дела блока, уз прибављену сагласност Завода за заштиту споменика културе. Уколико се суседни објекти разликују по броју спратова у (у односу на блок) и висинама венца и слемена, обекат се усклађује са висином нижег суседног објекта у блоку.

3.1. Могућности и ограничења начина коришћења простора и објеката

Код постојећих стамбених објеката дозвољено је претварање стамбеног у пословни простор на приземљу и првој етажи. Нова пословна делатност не сме ни у ком погледу да угрожава постојеће становање на предметној и суседним парцелама.

Коришћење простора и објеката, мора се вршити тако да ни у ком смислу не угрози постојеће вредности (вредне објекте/групације зеленила, амбијенталне целине, визуре, физичку стабилност објеката и сл.).

Одређене компатибилне намене као што су: ноћни барови, кафеи, производно занатсво и сл. не смеју ометати садржаје у окружењу (буком, вибрацијама, одлагањем робе, отпада и сл.).

НИЈЕ ДОЗВОЉЕНО:

Намене које угрожавају животну средину, стварају буку, или на други начин угрожавају основну намену простора у амбијенталном или функционалном смислу.

3.2. Компатибилност и могућност трансформације планираних намена

Становање је компатибилно са пословањем.

4. РЕГУЛАЦИОНЕ И ГРАЂЕВИНСКЕ ЛИНИЈЕ :

Зона градње је једнака површини парцеле, тако да границе парцеле уједно представљају и грађевинске линије – уз обавезно поштовање правила о удаљењу од граница парцеле и других објеката дефинисаних овим планом али и врстом делатности и услова и правила која из тога проистичу.

Постојећи објекти се могу задржати у затеченом стању у смислу положаја у односу на регулациону и грађавинску линију.

Нови објекти се морају поставити у односу на регулациону и грађавинску линију у складу са овим планом.

- **регулациона линија**

Регулационе линије су дате у односу на границе блокова, што је приказано на одговарајућем графичком прилогу.

Објекти се постављају искључиво унутар сопствене грађевинске парцеле и не могу прећи регулациону линију, осим у случајевима наведеним у тачки: упуштање делова објеката у површине јавне намене.

- **спољна грађевинска линија према регулацији**

Грађевинске линије су оквир за постављање објекта. Грађевинска линија даје максималну границу градње у коју се уписује основа објекта. Основа објекта може бити мања од максималне границе градње али је не сме прекорачити.

Све подземне и надземне етаже објекта налазе се унутар вертикалних равни дефинисаних регулационом и грађевинским линијама.

Нови објекти се морају поставити у односу на регулациону и грађевинску линију у складу са овим планом.

5. ПРАВИЛА ГРАЂЕЊА:

5.1. ПОЛОЖАЈ ПРЕМА ПОВРШИНИ ЈАВНЕ НАМЕНЕ

За све типове објекта и све делове објекта важи правило да не смеју прећи границу суседне парцеле, рачунајући и ваздушни и подземни простор.

Објекат, према положају на парцели може бити постављен као слободностојећи, у непрекинутом низу, у прекинутом низу, атријумски, итд.

5.2. ГРАЂЕВИНСКИ ЕЛЕМЕНТИ, ИСПАДИ НА ОБЈЕКТУ:

5.2.1. упуштање делова објекта у површину јавне намене

Грађевински елементи на нивоу приземља, могу прећи регулациону линију (рачунајући од основног габарита објекта до хоризонталне пројекције испада), и то :

- излози локала макс. 0,30м, по целој висини приземља, када најмања ширина тротоара износи 2,00м, а испод те ширине тротоара није дозвољена изградња испада излога локала у приземљу;
- транспарентне конзолне надстрешнице у зони приземне етаже макс. 1,50м по целој ширини објекта на висини изнад 3,50м
- конзолне рекламе макс. 0,80м на висини изнад 3,50м
- испред регулационе линије зграде, у простору јавне саобраћајнице, не могу се накнадно градити степеништа и улази, у изузетним случајевима, када нема другог начина, дозвољен је један степеник до 0,30м хоризонталне пројекције ван регулационе линије, заобљене елипсасте геометрије или са полукружним угловима (у оваквим лучајевима није дозвољен степеник правоугаоне основе - због безбедног кретања пешака тротоаром)
- уколико је једини могући приступ сутеренским/подрумским просторијама преко спољног степеништа које се "упушта" у односу на коту тротоара, минимално 2/3 ширине тротоара мора остати слободно за кретање пролазника/пешака, а неопходно је урадити и заштитну ограду на предметном степеништу ради безбедног одвијања пешачког саобраћаја

Грађевински елементи испод коте тротоара (подрумске етаже) могу прећи регулациону линију (рачунајући од основног габарита објекта до хоризонталне пројекције испада), и то:

- стопе темеља и подрумски зидови - 0,15м до дубине од 2,60м испод површине тротоара, а испод те дубине - 0,50м
- шахтови за прозорске отворе подрумских просторија, решетка мора бити потпуно у нивоу коте тротоара а њена хоризонтална пројекција може бити упуштена у јавну површину максимално 0,80м

Грађевински елементи на уличној фасади:

- само у уличном фронту ширем од 10м дозвољени су испади и еркери максимално 1,2м; минималне висине над регулацијом 3,0м; заузеће 40% фасаде, уз услов да положај испада буде усклађен са положајима осталих отвора на фасади, као и осталим њеним елементима - ова напомена се односи на испаде према јавним површинама
- ни један испуст не сме угрожавати приватност суседних објекта

5.2.2. Грађевински елементи на осталим фасадама:

Грађевински елементи (еркери, дократи, балкони, улазне надстрешнице са и без стубова, надстрешнице и сл.) на нивоу првог спрата могу да пређу грађевинску, односно регулациону линију (рачунајући од основног габарита објекта до хоризонталне пројекције испада), и то:

- на делу објекта према предњем дворишту – 1,20 м, али укупна површина грађевинских елемената не може прећи 50% уличне фасаде изнад приземља
- на делу објекта према бочном дворишту (најмањег растојања од 2,50м) – 0,60 м, али укупна површина грађевинских елемената не може прећи 30% бочне фасаде изнад приземља

- на делу објекта према задњем дворишту (најмањег растојања од задње линије суседне грађевинске парцеле од 5,00 м) – 1,20 м, али укупна површина грађевинских елемената не може прећи 30% задње фасаде изнад приземља

5.3. ДЕФИНИСАЊЕ ОДНОСА ПРЕМА СУСЕДНИМ /ЗАДЊИМ ГРАНИЦАМА ПАРЦЕЛА

За све типове објекта и све делове објекта важи правило да не смеју прећи границу суседне парцеле, рачунајући и ваздушни и подземни простор.

Објекат, према положају на парцели може бити постављен као слободностојећи, у непрекинутом низу, у прекинутом низу, атријумски, итд.

5.3.1. Положај према границама бочних/суседних/ и задњих граница парцеле

Растојање објекта од бочних и задњих граница парцеле је регулисано на следећи начин:

0.00м - када на тим фасадама нема отвора

1.50м - када се на тим фасадама налазе отвори помоћних просторија где је висина парапета минимално 1.6м

4.00м - када се на тим фасадама налазе отвори стамбених/радних просторија

Остваривање отвора на удаљењима мањим од овде прописаних, могуће је само уз сагласност суседа.

5.3.2. Темељи:

За све типове објекта и све делове објекта важи правило да не смеју прећи границу суседне парцеле, рачунајући и ваздушни и подземни простор.

5.4. НИВЕЛАЦИОНЕ КОТЕ:

Кота приземља

Кота приземља свих планираних објекта мора бити минимално 0,2м виша од коте приступног тротоара и не може бити нижа од коте приступног тротоара.

Нивелационе коте прате нивелацију постојећих саобраћајница и терена.

Планиране нивелационе коте су дате укрсним тачкама саобраћајница, док су коте у грађевинским блоковима нешто више (за око 0,20м).

Нивелационим решењем дате су смернице нивелације, којих се у фази пројектовања начелно треба придржавати.

Висина надзитка: У складу са одредбама члана 25. став 2. тачка 4. Правилник о општим правилима за парцелацију, регулацију и изградњу („Службени гласник РС“ бр. 22/15) висина надзитка поткровне етаже није ограничена, ограничава се само висина венца објекта.

УКОПАНА ЕТАЖА

- Сутерен (Су) - подразумева етажу објекта која је мање од 50% своје чисте висине укопане испод планиране коте уличног тротоара (уличне нивелације)

ПРИЗЕМЉЕ (нулта кота објекта)

- Приземље (П) - подразумева етажу објекта код које је кота пода минимално 0,20м а максимално 1.20м изнад планиране коте уличног тротоара (уличне нивелације)
- Високо приземље (Вп) - подразумева етажу објекта код које је кота пода минимално 1,20м а максимално 2.20м изнад планиране коте уличног тротоара (уличне нивелације)

СПРАТ

- Мезанин -спрат ниже висине уметнут између приземља и првог спрата (врста полуспрата)
- Спрат (1, 2,...) - подразумева део објекта над приземљем или високим приземљем

ДУПЛЕКС

- Дуплекс је стамбени/пословни простор, јединствена функционална целина организована кроз две етаже (два спрата или спрат и галерију). Етаже су међусобно повезане само интерном комуникацијом, а приступ се остварује само преко једног улаза (са једне од етажа).

ПОТКРОВНА ЕТАЖА

Обликовно се поткровна етажа може решити као: класично поткровље, мансарда или повучени спрат.

Кровна равна може да одводи воду само на сопствену парцелу. На јавну површину, кровна равна може да одводи воду само по правилима утврђеним овим Планом.

- Таван (Тав) - део објекта под кровом, над завршним спратом чији простор није у употреби као користан простор
- Поткровље (Пк) - део објекта под кровом, над завршним спратом који је у употреби као стамбени/пословни/помоћни – корисни простор. Поткровље је могуће формирати и као дуплекс уз услов да се приступ остварује само интерном комуникацијом са доњег нивоа и по задовољавању свих других услова овог плана. Висина назитка према важећем правилнику.
- Мансарда (Ман) - део објекта под кровом, над завршним спратом чији је простор у употреби као користан простор. Преломне тачке и слеме мансардног крова максимално могу бити висине које су уписане у полукруг. Мансарду је могуће формирати и као дуплекс уз услов да се приступ остварује интерном комуникацијом са доњег нивоа и по задовољавању свих других услова овог плана. Горња равна крова има мањи нагиб, а нижа је стрмија и на њој се налазе мансардни прозори/балконска врата. У случају да је мансарда формирана као дуплекс или као стан са галеријом, прозори на горњем, плићем делу крова могу се решити само као кровни прозори.
- Повучени спрат (Пс) - подразумева завршну етажу објекта чије је фасадно платно повучено у односу на фасаду основног објекта (не рачунајући испусте) за минимално 1,50м. Простор између габарита основног објекта и фасаде повученог спрата се не може затварати већ се може користити само као тераса и може имати само транспарентну надстрешницу која не може прећи габарит основног објекта. Уколико се кров ове етаже ради као зелени кров, надстрешница може бити његов део.

5.5. ДОЗВОЉЕНИ ПОЛОЖАЈ И ВЕЛИЧИНА ОТВОРА:

Обрађено у тачки 5.3.

5.6. ПАД КРОВНИХ РАВНИ И ОДВОДЊАВАЊЕ:

Кров може бити равна или у нагибу, са одговарајућим покривачем, а његова геометрија може бити различита (једноводни, двоводни, вишеводни, сферни, итд.).

Није дозвољена изградња лажног мансардног крова (тзв. „печурке“).

Мансардни кров мора бити пројектован као традиционалан мансардни кров.

У поткровљу је дозвољено формирање кровних "баца". Максимална спољна висина кровне баце мора бити нижа или максимално на истој висинској коти са висинском котом слемена основног крова. Облик и ширина "баце" морају бити усклађени са елементима фасаде.

Дозвољено је и постављање кровних прозора, такође у складу са осталим елементима фасаде.

У оквиру кровног волумена могуће је формирати терасе/лође али тако да оне зајено са бацама, укупно не прелазе 50% површине крова на предметној фасади и да њихов положај, као и положај прозорских баца, буде усклађен са положајима отвора на фасади, као и осталим њеним елементима.

- Кров се може извести и као зелени кров, односно равна кров насут одговарајућим слојевима и озелењен.
- Уколико се изводи зелени кров, 10% од укупне површине под зеленим кровом се обрачунава као зелена површина, осим у зони строгог центра.

Кровне равни свих објеката у погледу нагиба кровних равни треба да су решене тако да се одвођење атмосферских вода са површина крова реши у сопствено двориште, односно усмери ка јавној површини. Површинске воде са једне грађевинске парцеле не могу се усмерити према другој парцели, односно објектима на суседним парцелама.

5.7. ОГРАЂИВАЊЕ ПАРЦЕЛЕ:

Ограде морају бити постављене на регулационим линијама тако да ограда, стубови ограде и капије буду на грађевинској парцели која се ограђује.

Врата и капије не могу се отворати ван регулационе линије, већ ка унутрашњости парцеле.

Ограде објеката на уличној регулацији може бити транспарентна или зидана (или комбиновано) и то до висине максимално 2,00м.

Ограда на осталим границама парцеле – бочним и задњим – може бити транспарентна или зидана (или комбиновано) и то до висине максимално 2,00м.

У Грађевинске парцеле на којима се налазе објекти који представљају непосредну опасност по живот људи, као и грађевинске парцеле специјалне намене, ограђују се на начин који одреди надлежни орган а у складу са захтевима безбедности и предметне делатности.

5.8. ОЧУВАЊЕ ИЛИ ОСТВАРЕЊЕ ВИЗУРА, НАЈМАЊА ДОЗВОЉЕНА МЕЋУСОБНА УДАЉЕНОСТ ОБЈЕКТА:

Удаљеност објекта на регулацији и објекта у унутрашњости парцеле, као и између два објекта у унутрашњости парцеле ако их има више, као и између објекта на две парцеле по дубини, мора да буде минимално $\frac{2}{3}$ висине вишег објекта.

Код разграђених блокова у чијем се средишту налазе вишепородични објекти, на унутарблоковској регулационој линији дозвољени су прозорски отвори уз услов да је растојање од најближег вишепородичног објекта који се налази на унутарблоковској површини минимално $= \frac{1}{2}$ вишег објекта али не мање од 4,00м.

5.9. ОЧУВАЊЕ ИЛИ ОСТВАРЕЊЕ КОЛСКИХ И ПЕШАЧКИХ ПРИСТУПА И ТОКОВА :

Услови за пешачке и колске приступе парцелама

Све објекте повезати на мрежу јавних – насељских саобраћајница пешачким и колским приступима. Пешачки приступи обезбеђују се трасама које непосредно повезују објекте са уличним пешачким стазама тј. тротоарима. У принципу, пешачки приступи су управни на уличне тротоаре и изводе се у ширини од 1,5 (1,2) до 5,0м. За завршну – површинску обраду могу се користити савремени – асфалтни или цемент–бетонски застори (бетон или префабриковани бетонски елементи), камени и опекарски производи.

Колски приступи повезују се на уличне коловозе, у принципу под правим углом. Ширине коловоза колских приступа су од 2,5 до 5,0м у зависности од врсте објекта (може и више ако то налажу потребе објекта за који се приступ изводи), обзиром да исти треба да омогуће економски приступ возила као и комуналних, интервентних, ватрогасних возила и сл. Коловозни застори колских приступа могу бити асфалтни или бетонски (бетон или префабриковани бетонски елементи, разне врсте поплочања и сл.). Тресе и положај пешачких и колских приступа дефинисаће се према конкретним условима и потребама објекта.

За све постојеће и новоформиране грађевинске парцеле потребно је обезбедити минимално један (може и више) колски приступ на јавне саобраћајнице изузев када постојећи објекти имају само пешачки приступ (у случајевима доградње без повећања броја функционалних јединица).

Приступе објектима, за које је то неопходно, обезбедити на начин како је то дефинисано важећим правилницима и законима.

Приступе свим јавним објектима, као и осталим објектима намењеним јавном коришћењу као и пословним и вишепородичним објектима, обезбедити на начин како је то дефинисано важећим Правилником о техничким стандардима приступачности.

Код нових објекта није дозвољено формирање степенишног приступа приземљу или сутерену ван регулационе линије, тј. у зони тротоара – за постојеће објекте могуће је један степеник дозволити. Код објекта код којих је потребно остварити приступ подземним етажама, то обавезно мора бити са сопствене парцеле (рампом и/или степеништем).

Све пешачке површине (и степеништа и рампе) морају имати завршну обраду од материјала који није клизав.

Парцеле које не остварују директне приступе на јавне саобраћајнице или друге јавне површине, да би стекле статус грађевинских парцела морају имати трајно обезбеђен приступ (образовањем приступног пута или успостављањем трајног права службености пролаза) а све у складу са важећим законима и правилницима.

Код објекта који у подземној етажи или сутерену, садрже гаражу или пословни простор, приступ истима морају остварити са сопствене парцеле (рампом и/или степеништем).

5.10. НАЈВЕЋИ ДОЗВОЉЕНИ ИНДЕКС ЗАУЗЕТОСТИ ГРАЂЕВИНСКЕ ПАРЦЕЛЕ

Највећи дозвољени индекс заузетости под објектима обухвата објекте и све манипулативне површине (паркинг, дечја игралишта, тротоари, прилазне стазе и сл.)

Зона ширег центра у мањим блоковима:

Максимално под објектима (Из) = 70%

Минимално под зеленим површинама = 30%

Минимални проценат зелених површина на парцели дефинисан је по зонама, од тога минимално 10% мора бити покривено високим растињем-дрвећем. Ако је постојеће стање такво да није могуће испунити овај услов, задржава се затечено стање, а уколико се буде градио нови објект (замена старог), треба га градити уз поштовање овог услова.

град Панчево

Паркинг просторе у оквиру парцеле обавезно засенчити садницама тако да се на свако 3 паркинг место засади 1 дрво.

Изузетно, уколико због положаја подземних инсталација и сл. није могуће испоштовати овај услов, надокнадити то садњом дрвећа на другом погодном месту.

Уколико се примењују растер плоче за попличавање паркинг простора, 10% од укупне површине под растер плочама се обрачунава као зелена незастрта површина.

Површине које се налазе изнад таванице подземних/сутеренских простора, а урађене су као кровне баште, обрачунавају се као зелене површине, и улазе у обрачун незастртих зелених површина.

5.11. НАЈВЕЋИ ДОЗВОЉЕНИ ИНДЕКС ИЗГРАЂЕНОСТИ ГРАЂЕВИНСКЕ ПАРЦЕЛЕ: /

5.12. НАЈВЕЋА ДОЗВОЉЕНА СПРАТНОСТ И ВИСИНА ОБЈЕКТА:

вертикална регулација (највећа дозвољена спратност или висина објекта)

Вертикална регулација је дефинисана на одговарајућем графичком прилогу и у доле наведеној табели. Примарни параметар који дефинише висине објекта је дат максимално дозвољеном висином венца и висином слемена, и то на следећи начин:

Максимално дозвољена висина у зони изградње уз уличну регулацију:

Максимална дозвољена висина (м)		Орјентациони број етажа
венац	слеме	
6.0	11.0	П+Пк/Пс/М
8.5	12,5	П+1+Пк/Пс/М
11.5	15,5	П+2+Пк/Пс/М
14.5	18,5	П+3+Пк/Пс/М

Напомена: Број етажа важи само као орјентациони параметар!

Код објекта са повученим спратом, као кота венца рачуна се кота пода терасе повученог спрата.

Максимално дозвољена висина објекта у дубини парцеле је мања од оне уз уличну регулацију за једну спратну висину са одговарајућим висинама слемена и венца, уз поштовање свих параметара урбанистичке струке.

Уколико се граде објекти на "Г" и "П", дворишни краци могу бити максимално спрат ниже (од око 2.5 до 4м ниже) у односу на главни објекат, са одговарајућим висинама слемена и венца. тј. максимална дозвољена висина дворишног крака објекта, када се он гради на Г и П, је једна етажа ниже од уличног објекта.

5.13. УСЛОВИ ИЗГРАДЊЕ ДРУГИХ ОБЈЕКТА НА ПРЕДМЕТНОЈ ГРАЂЕВИНСКОЈ ПАРЦЕЛИ:

Дозвољена је изградња једног или више главних и/или помоћних објекта на једној парцели, до испуњења максималних капацитета градње. Помоћни објекти, не могу бити на регулационој линији тј. на уличној фасади, осим ако се ради о улазу у гаражни простор.

Помоћни објекат јесте објекат који је у функцији главног објекта, а гради се на истој парцели на којој је саграђен или може бити саграђен главни стамбени, пословни или објекат јавне намене (гараже, оставе, септичке јаме, бунари, цистерне за воду и сл.)

5.14. УСЛОВИ И НАЧИН ОБЕЗБЕЂЕЊА ПРОСТОРА ЗА ПАРКИРАЊЕ ВОЗИЛА:

Код постојећих објекта и објекта који су под одређеним степеном заштите, обезбедити максималан број паркинг места колико то просторни услови дозвољавају.

Код изградње нових објекта и доградње постојећих, обавезно је потребе стационарног саобраћаја решити на сопственој парцели, и то на основу следећих критеријума:

- | | |
|-------------------------------|---|
| - становање | 1ПМ/1 стамбена јединица |
| - пословање | 1ПМ/70м ² нето површине |
| - администрација | 1ПМ/60м ² нето површине |
| - управне зграде, банке и сл. | 1ПМ/50м ² нето површине |
| - трговина | 1ПМ/50м ² продајног простора |
| - ресторани, кафане, кафеи | 1ПМ/10 места |

град Панчево

- хотели, мотели
- складишта и магацини

1ПМ/2-10 лежајева (у зависности од кат.)
1пм/4 запослена

Димензије паркинг места поставити у складу са важећим правилницима, стандардима и нормативима који се односе на ову врсту објеката.

Ако је стационарни саобраћај решен у унутрашњости парцеле а прилаз се врши пролазом кроз објекат (као нпр. анјфор), у приземљу објекта обавезно планирати колски пролаз у ширини и висини која задовољава противпожарне услове.

Уколико у оквиру објеката постоје различите делатности, паркинг места се обезбеђују на сопственој парцели а одређивање броја паркинг места се врши збирно, у складу са параметрима за сваку намену, тј. сабирају се сва паркинг места свих делатности у објекту.

Код јавних, пословних и вишепородичних објеката, у оквиру паркинг простора обезбедити паркинг места за возила особа са специјалним потребама и то најмање 5% од укупног броја, али не мање од једног паркинг места, минималне ширине 3,5м / 3.7м, што ближе улазу у објекат. Ова места обавезно прописно обележити.

Гараже за паркирање путничких возила малог капацитета (до 50 паркинг места) по правилу су за познате кориснике са контролом улаза са малим коефицијентом измене. У ову групу спадају и гараже малог капацитета (до 3 возила) и елементи приступа одредиће се конкретним условима надлежне институције. Уколико је гаража укопана (подземна) подужни нагиб рампе биће до макс. 30%. Остали елементи пројектовања у подземним гаражама (степеништа, места за инвалиде, проветравање, противпожарни услови...), одређени су важећим нормативима и стандардима којих се инвеститор - пројектант мора придржавати.

Када се на парцели, као пословање, појављују намене као што су: дечје установе, образовање, административни послови, култура и сл., број потребних паркинг места се обрачунава према врсти намене тј. према параметрима за дечје установе, образовање, административне послове, културу и сл.

Пројектант/инвеститор дужан је да се придржава важећих Закона, Правилника, стандарда, норматива, правила струке и сл. који се односе на ову врсту објеката.

5.15. ПРАВИЛА И УСЛОВИ ЗА ИНТЕРВЕНЦИЈУ НА ПОСТОЈЕЋИМ ОБЈЕКТИМА: /

6. УСЛОВИ ЗА ПРИКЉУЧЕЊЕ НА ИНФРАСТРУКТУРУ :

6.1. УСЛОВИ ПРИКЉУЧЕЊА НА САОБРАЋАЈНУ ИНФРАСТРУКТУРУ:

У складу са чланом 17. Уредбе о локацијским условима ("Сл. гласник РС" бр. 35/2015, 114/2015 и 117/2017), услови прикључења на јавни пут прибављају се ако је изградња прикључка на јавни пут предвиђена идејним решењем приложеним уз захтев за издавање локацијских услова.

Услов из става 1. издаје управљач јавног пута (ЈП "Урбанизам").

Изузетно од одредбе става 2. услове за изградњу прикључка на јавни пут у насељу, у смислу закона којим се уређују јавни путеви, издаје надлежни орган јединице локалне самоуправе, осим ако се ради о изградњи прикључка на државни пут првог реда.

6.2. УСЛОВИ ПРИКЉУЧЕЊА НА КОМУНАЛНУ ИНФРАСТРУКТУРУ:

Водовод, фекална и атмосферска канализација

Начин прикључење корисника прописује надлежно јавно комунално предузеће ЈКП „Водовод и камализација“ Панчево.

Електроенергетика

Начин прикључење корисника прописује надлежно јавно предузеће "Електродистрибуција" Панчево

Телекомунациона инфраструктура

Начин прикључење корисника као и посебне услове за пројектовање нисконапонске мреже прописује надлежно предузеће АД "Телеком Србија" Панчево

Термоенергетика

Начин прикључења корисника као и посебне услове за пројектовање прописује надлежно предузеће ЈКП "Грејање" Панчево.

Гас

град Панчево

Начин прикључења корисника као и посебне услове за пројектовање прописује надлежно предузеће ЈП "Србијагас" Нови Сад РЈ "Дистрибуција" Панчево.

Хигијена

Одлагање комуналног смећа према условима ЈКП "Хигијена" Панчево.

7. ПОТРЕБА ИЗРАДЕ ПЛАНА ДЕТАЉНЕ РЕГУЛАЦИЈЕ ИЛИ УРБАНИСТИЧКОГ ПРОЈЕКТА:

Урбанистичким пројектом се разрађује локација на којој се гради:

- Објекти који захтевају посебне услове пројектовања
- Пословни комплекси са два и више објеката на парцели
- Изградња вишепородичних објеката и стамбено пословне објекте (три или више функционалних јединица у објекту).

8. ПОДАТАК О ТОМЕ ДА ЛИ ПОСТОЈЕЋА КАТАСТАРСКА ПАРЦЕЛА ИСПУЊАВА УСЛОВЕ ЗА ГРАЂЕВИНСКУ ПАРЦЕЛУ СА УПУТСТВОМ О ПОТРЕБНОМ ПОСТУПКУ ЗА ФОРМИРАЊЕ ГРАЂЕВИНСКЕ ПАРЦЕЛЕ:

8.1. правила парцелације, препарцелације и исправке граница парцела

Свака катастарска парцела, која испуњава основне услове и правила парцелације за зону, постаје грађевинска парцела.

Дозвољено је формирање грађевинских парцела деобом или спајањем катастарских парцела у складу са Законом, а према параметрима плана.

Свака грађевинска парцела мора имати обезбеђен приступ са јавне површине – саобраћајнице, а у складу са Условима за пешачке и колске приступе парцелама, наведеним у тексту.

Уколико у унутрашњости блока постоји више од једне парцеле за коју треба обезбедити приступ, исти се мора остварити као приступна саобраћајница, у складу са важећим правилницима.

Нове парцеле треба дефинисати према законима и прописима који важе за одређену област (намену објекта/простора), просторним могућностима и параметрима овог плана.

У ситуацијама када је објекат=парцела, тим парцелама под објектима треба припојити површине под рампама и степеништима које припадају самом објекту.

Препарцелација није дозвољена на парцелама на којима се већ налазе споменици културе и легати или други објекти од јавног интереса, осим у случају када се предметни простор увећава.

Планирани објекти се увек налазе у границама своје парцеле. Није дозвољено планирање и изградња једног објекта и његових делова на више парцела. За постојеће објекте који се налазе на више парцела, уколико се задржавају, неопходно је извршити препарцелацију.

8.2. услови за величину парцела

Најмања површина грађевинске парцеле = 250м²

Најмања ширина грађевинске парцеле према регулацији = 9,0м

Парцеле, које по својим димензијама и површини одступају највише до 5% у односу на услове минималних димензија и површине прописаних за одређену намену или зону, формирају се као грађевинске парцеле које су у складу са правилима плана.

У затеченим зајединичким двориштима где на једној парцели постоји више појединачних објеката, дозвољено је формирања парцела испод сваког појединачног објекта, које по својим димензијама и површини одступају од дозвољеног минимума, а ради одређивања земљишта за редовну употребу објекта. Остатак парцеле служи заједничкој употреби свих појединачно новоформираних парцела и представља излаз на јавну саобраћајну површину.

Код постојећих парцела и објеката, уколико је постојећа парцела мања од минимално дозвољене и не постоје физичке/просторне могућности за њено повећање, евентуалне радове на објекту (осим текућег одржавања) или изградњу новог, могуће је извршити само уколико се испоштују остали урбанистички параметри који се односе на предметну зону (степен заузетости, висина/спратност, минималне удаљености, итд.).

Изузетно на већ изграђеним грађевинским парцелама, где величина парцеле и/или удаљеност објекта од границе парцеле не задовољавају наведене елементе, дозволиће се парцелација ради развргнућа имовинске заједнице.

8.3. упутство о потребном поступку за формирање грађевинске парцеле

град Панчево

На већем броју катастарских парцела може се образовати једна или више грађевинских парцела, на начин и под условима утврђеним у планском документу, на основу пројекта препарцелације.

На једној катастарској парцели може се образовати већи број грађевинских парцела, на начин и под условима утврђеним у планском документу, на основу пројекта парцелације.

Пројекат препарцелације, односно парцелације израђује овлашћено привредно друштво, односно друго правно лице или предузетник које је уписано у одговарајући регистар. Саставни део пројекта препарцелације, односно парцелације је и пројекат геодетског обележавања. Израдом пројекта препарцелације, односно парцелације руководи одговорни урбаниста архитектонске струке.

Пројекат из става 3. овог члана потврђује орган јединице локалне самоуправе надлежан за послове урбанизма, у року од 10 дана.

Орган надлежан за послове државног премера и катастра проводи препарцелацију, односно парцелацију.

9. ИНЖЕЊЕРСКО-ГЕОЛОШКИМ УСЛОВИМА

Територија Панчева спада у зоне средње сеизмичке угрожености. Лежи на умерено трустном подручју на коме катастрофалних потреса није било, што не значи да се не искључује могућност јачих удара. Могу се предвидети потреси чији би максимални интензитет износио 7' MSK, као и са малом вероватноћом од 8' MSK

Основна мера заштите од земљотреса представља примена принципа асеизмичког пројектовања објеката, односно примена сигурносних стандарда и техничких прописа о градњи на сеизмичким подручјима. Урбанистичке мере заштите, којима се непосредно утиче на смањење повредљивости територије, уграђене су у планско решење.

10. ПОСЕБНИ УСЛОВИ ПОТРЕБНИ ЗА ИЗДАВАЊЕ ЛОКАЦИЈСКИХ УСЛОВА:

10.1. ЗАШТИТА ЖИВОТНЕ СРЕДИНЕ:

Инвеститор је дужан да се код израде пројектне документације придржава одредби Закона о заштити животне средине ("Сл. гласник РС" бр. 135/04 и 36/09), Закона о процени утицаја на животну средину ("Сл. гласник РС" бр. 135/04 и 36/09) и Уредбе о утврђивању Листе пројеката за које је обавезна процена утицаја и Листе пројеката за која се може захтевати процена утицаја на животну средину ("Сл. гласник РС" бр. 114/2008).

10.2. ПРОТИВПОЖАРНА ЗАШТИТА:

Инвеститор је дужан да се код израде пројектне документације придржава одредби Закона о заштити од пожара ("Сл. гласник РС" бр. 111/09, 20/15 и 87/2018).

10.3. САНИТАРНА ЗАШТИТА:

Инвеститор и пројектант су дужни да се, код израде пројектне документације, придржавају важећих одредби Закона о санитарној заштити.

10.4. ЗАВОД ЗА ЗАШТИТУ СПОМЕНИКА КУЛТУРЕ:

У свему према условима Завода за заштиту споменика културе Панчево.

На целом простору Плана потребно је обезбедити услове праћења свих облика земљаних радова (копање темеља за зграде индивидуалне градње, подрума и сл.) ради увида и израде археолошке документације и прикупљања покретних археолошких налаза.

Обезбедити услове праћења свих земљаних радова од стране стручњака Завода приликом копања канала (канализације, електро-инсталације, ПТТ каблова, водовода и сл.), а у случају посебно занимљивих и вредних случајних налаза неопходно је извршити заштитна археолошка ископавања у непосредној зони налаза.

10.5. ВОДОПРИВРЕДНИ УСЛОВИ: Инвеститор је дужан да се придржава Закона о водама ("Сл. гласник РС" бр. 30/2010, 93/2012, 101/2016 и 95/2018)

10.6. ПОСЕБНИ УСЛОВИ ПРОЈЕКТОВАЊА ЗА НЕСМЕТАНО КРЕТАЊЕ ЛИЦА СА ПОСЕБНИМ ПОТРЕБАМА: Зграде јавне и пословне намене морају се пројектовати, градити и одржавати тако да свим корисницима а нарочито особама са инвалидитетом, деци и старим особама омогућава несметан приступ, кретање, боравак.

Стамбене и стамбено-пословне зграде са десет и више станова морају се пројектовати и градити тако да се свим особама а нарочито особама са инвалидитетом, деци и старим особама омогућава несметан приступ, кретање, боравак и рад.

10.7. ПРОМЕНА НАМЕНЕ ПОЉОПРИВРЕДНОГ У ГРАЂЕВИНСКО ЗЕМЉИШТЕ : /

10.8. ЕНЕРГЕТСКА ЕФИКАСНОСТ: Одговорни инжењер за енергетску ефикасност је дужан да изради елаборат енергетске ефикасности који садржи прорачуне, текст и цртеже, у складу са Правилником о енергетској ефикасности зграда ("Сл. гласник РС" бр. 6/2011) и Правилником о о условима, садржини и начину издавања сертификата о енергетским својстима зграда ("Сл. гласник РС" бр. 69/2012). Елаборат енергетске ефикасности је саставни део техничке документације која се прилаже уз захтев за издавање грађевинске дозволе.

10.9. ЦИВИЛНА ЗАШТИТА:

- Чл. 64. Закона о ванредним ситуацијама ("Сл. гласник РС" бр. 111/2009 и 92/2011) којим је прописана обавеза инвеститора за плаћање накнаде за изградњу склоништа, брисан је Законом о изменама и допунама Закона о ванредним ситуацијама ("Сл. гласник РС" бр. 93/2012).

11. Ова Информација о локацији важи док важи плански документ на основу којег је издата.

12. Издата информација о локацији није основ за издавање грађевинске дозволе

13. Лице коме се издаје информација о локацији може, за потребе израде урбанистичког пројекта, од органа, односно организација које издају посебне услове (услови заштите споменика културе, услове очувања животне средине и сл.) и техничке услове (место и начин прикључења новог објекта на инфраструктурне водове као и њихових капацитета), а који су садржани као обавезни у информацији о локацији, тражити издавање тих услова.

14. Стварни трошкови за издавање Информације о локацији обрачунаће се у складу са Одлуком о трошковима надлежног органа у вези урбанистичког планирања и спровођења поступка обједињене процедуре (Сл. лист града Панчева бр. 14/15).


15. Накнада за уређивање грађевинског земљишта: Утврђује се према Одлуци о утврђивању доприноса за уређивање грађевинског земљишта ("Сл.лист града Панчева" бр. 19/17, 1/18, 18/18, 29/18 и 34/18).

Увидом у достављени захтев и одредбе Плана генералне регулације целина 1 шири центар (круг обилазнице) у Панчеву, овај Секретаријат је утврдио да су испуњени услови из члана 53. Закона о планирању и изградњи ("Сл. гласник РС" бр. 72/09, 81/09-исправка, 64/10-УС, 24/11, 121/12, 42/13-УС, 50/13-УС, 98/13-УС, 132/14, 145/14 и 83/2018) и чл. 4, 5 и 6. Правилника о садржини информације о локацији и о садржини локацијске дозволе ("Сл. гласник РС" бр. 3/10), па је издата ова Информација о локацији.

Секретар



Јасминка Павловић, дипл. правник

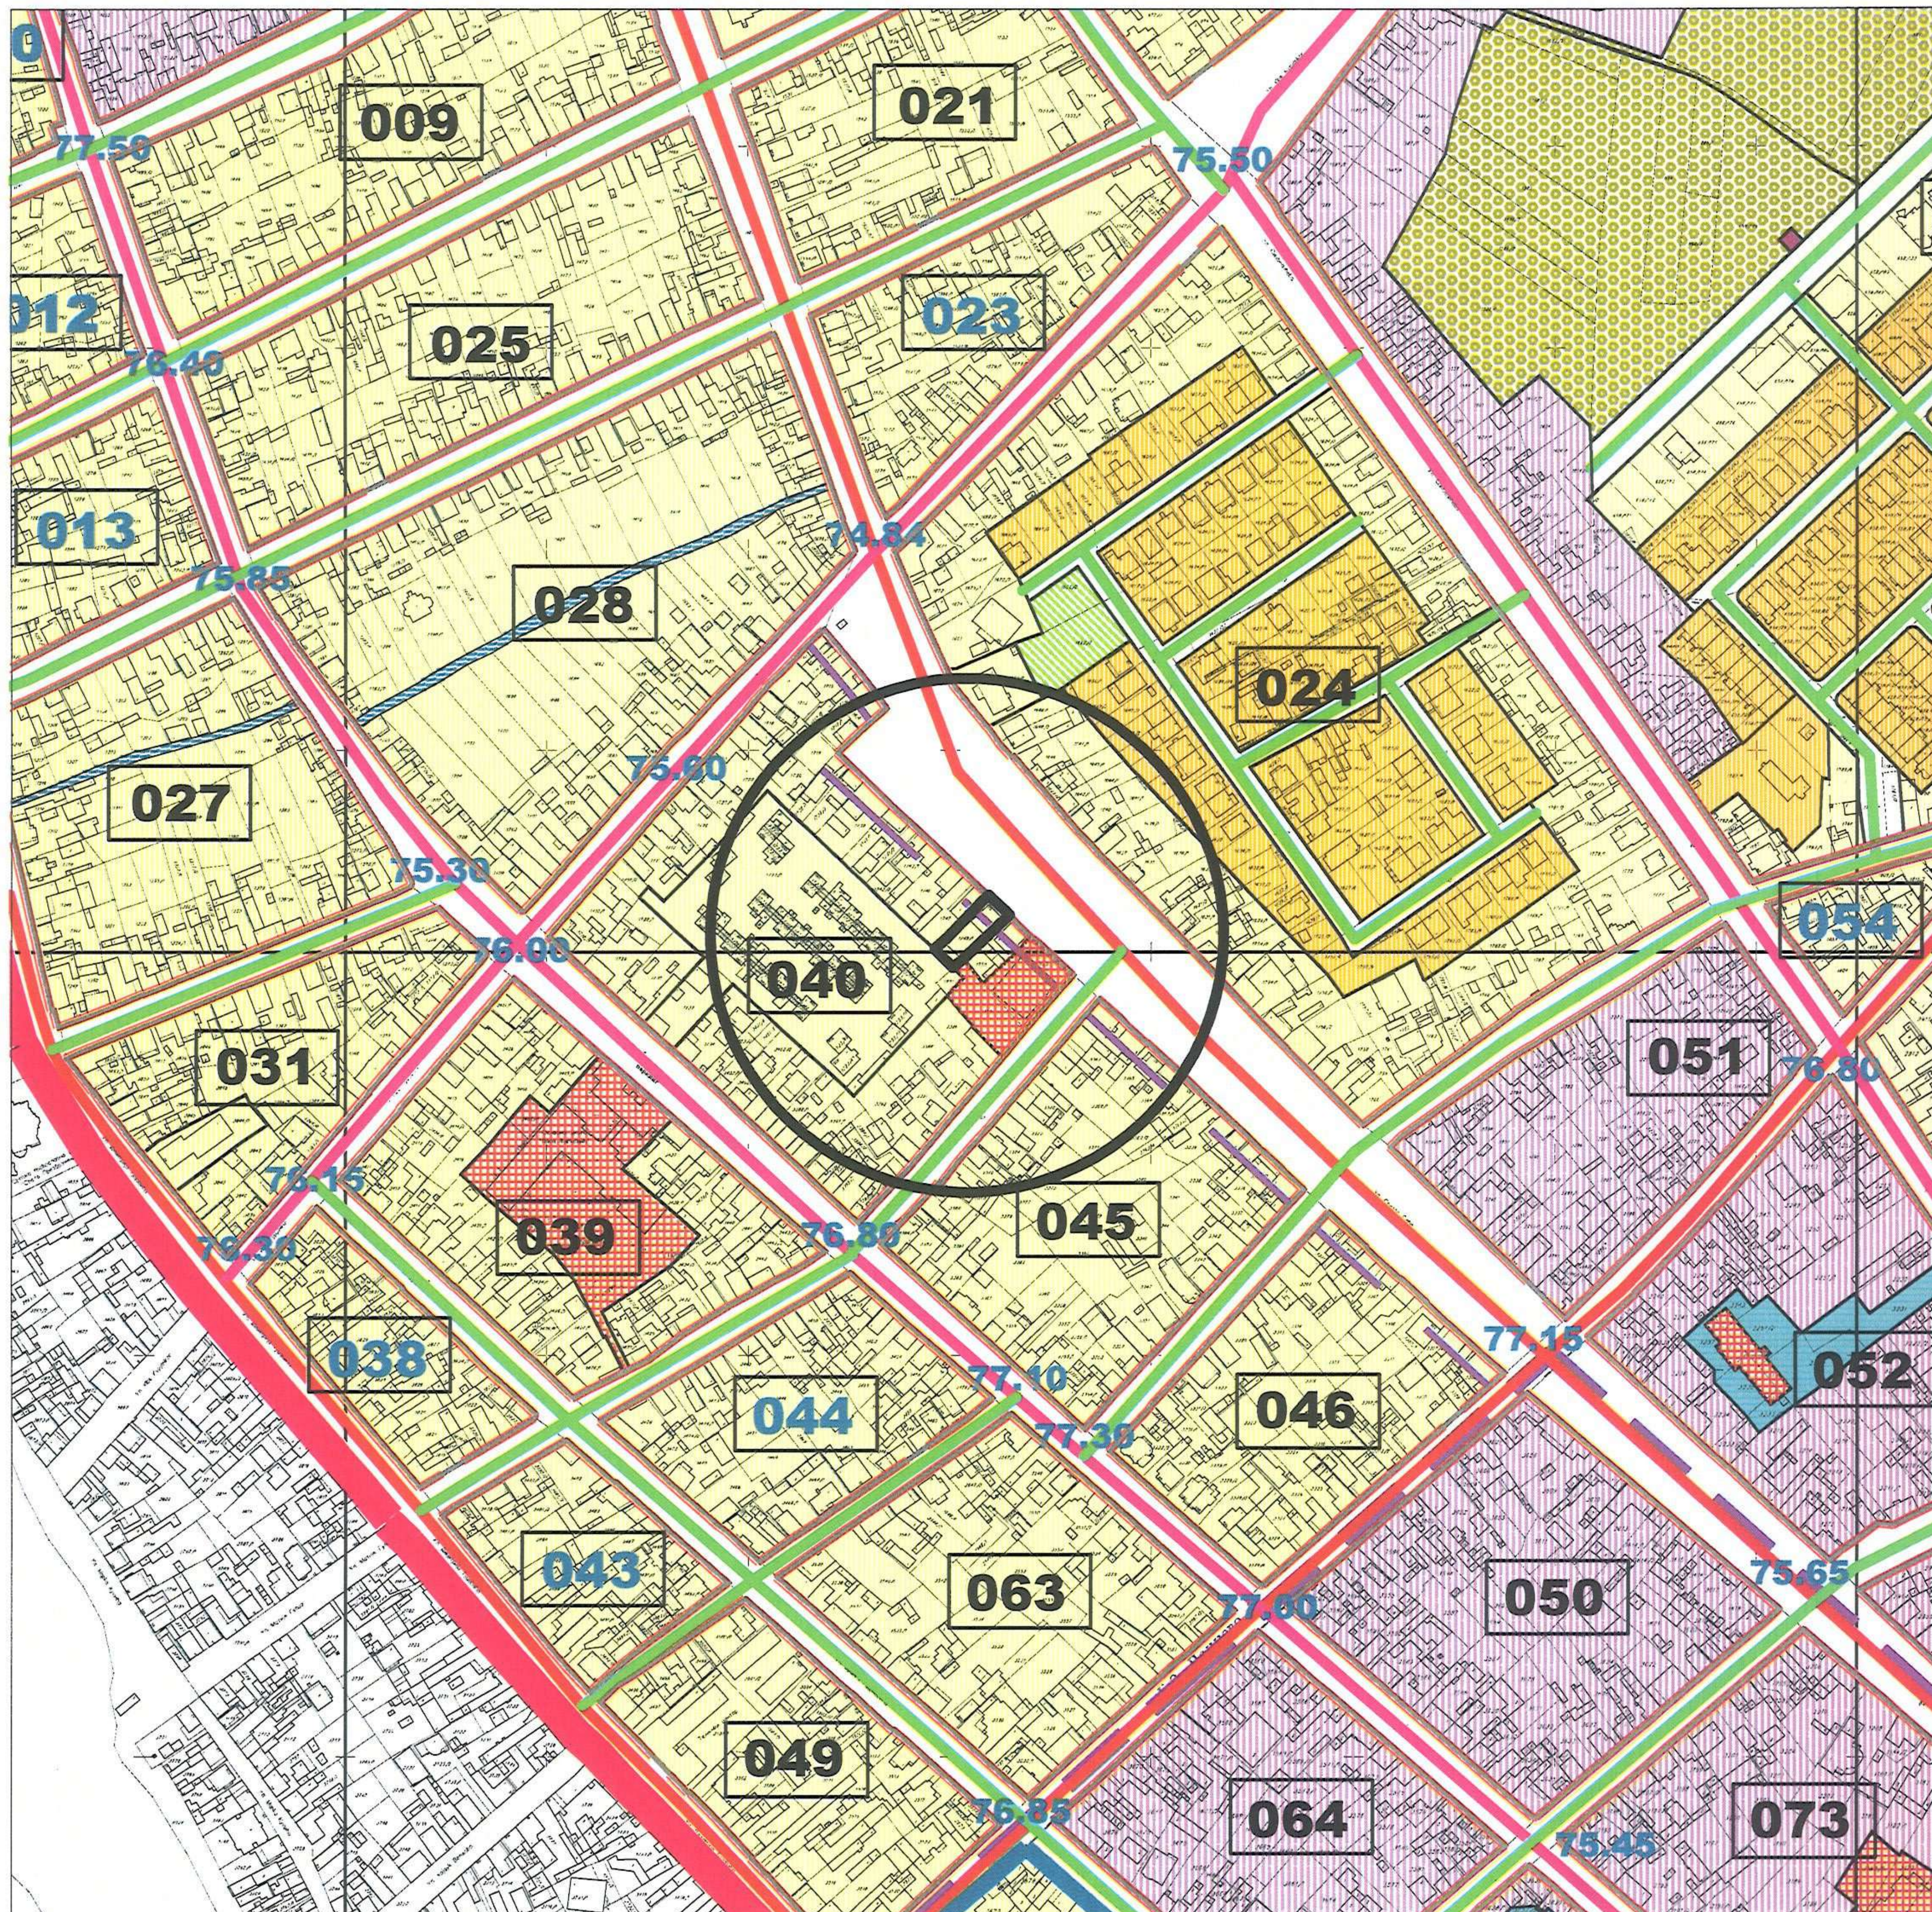

ЛЕГЕНДА:



предметна парцела

регулациона линија


Максимално дозвољена висина (m)

легенда

венац

слеме

оријентациони
број етажа

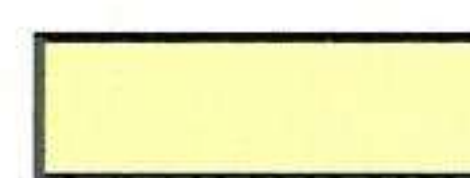

11.5

15.5

П+2+Пк/Пс/М

Изузетак уз регулацију

14.5

18.5

П+3+Пк/Пс/М

Напомена 1:

Број етажа важи само као оријентациони параметар

Напомена 2:



РЕПУБЛИКА СРБИЈА
АП ВОЈВОДИНА
ГРАД ПАНЧЕВО
ГРАДСКА УПРАВА

Секретаријат за урбанизам,
грађевинске и стамбено -
комуналне послове и саобраћај

Шеф одељења:
Душанка Антонијев
Стајић
дипл. инж. арх.

Параф:

Обрада:
Вера Томашевић
дипл. инж. арх.

Параф:

Техничка обрада:
Александра Мучи
грађ. тех.

Параф:

Назив плана:

План генералне
регулације - Целина 1 -
шири центар (круг
обилазнице) у насељеном
месту Панчево (Сл. лист
града Панчева бр. 19/12,
27/12, 1/13, 24/13, 20/14,
19/18, 25/18 и 6/19)

Предмет бр:

V-15-350-
460/2019

Цртеж бр:

2

Размера:

1: 5 000


Датум:

11/2019.

Секретар секретаријата:

Јасминка Павловић
дипл. правник

Параф:

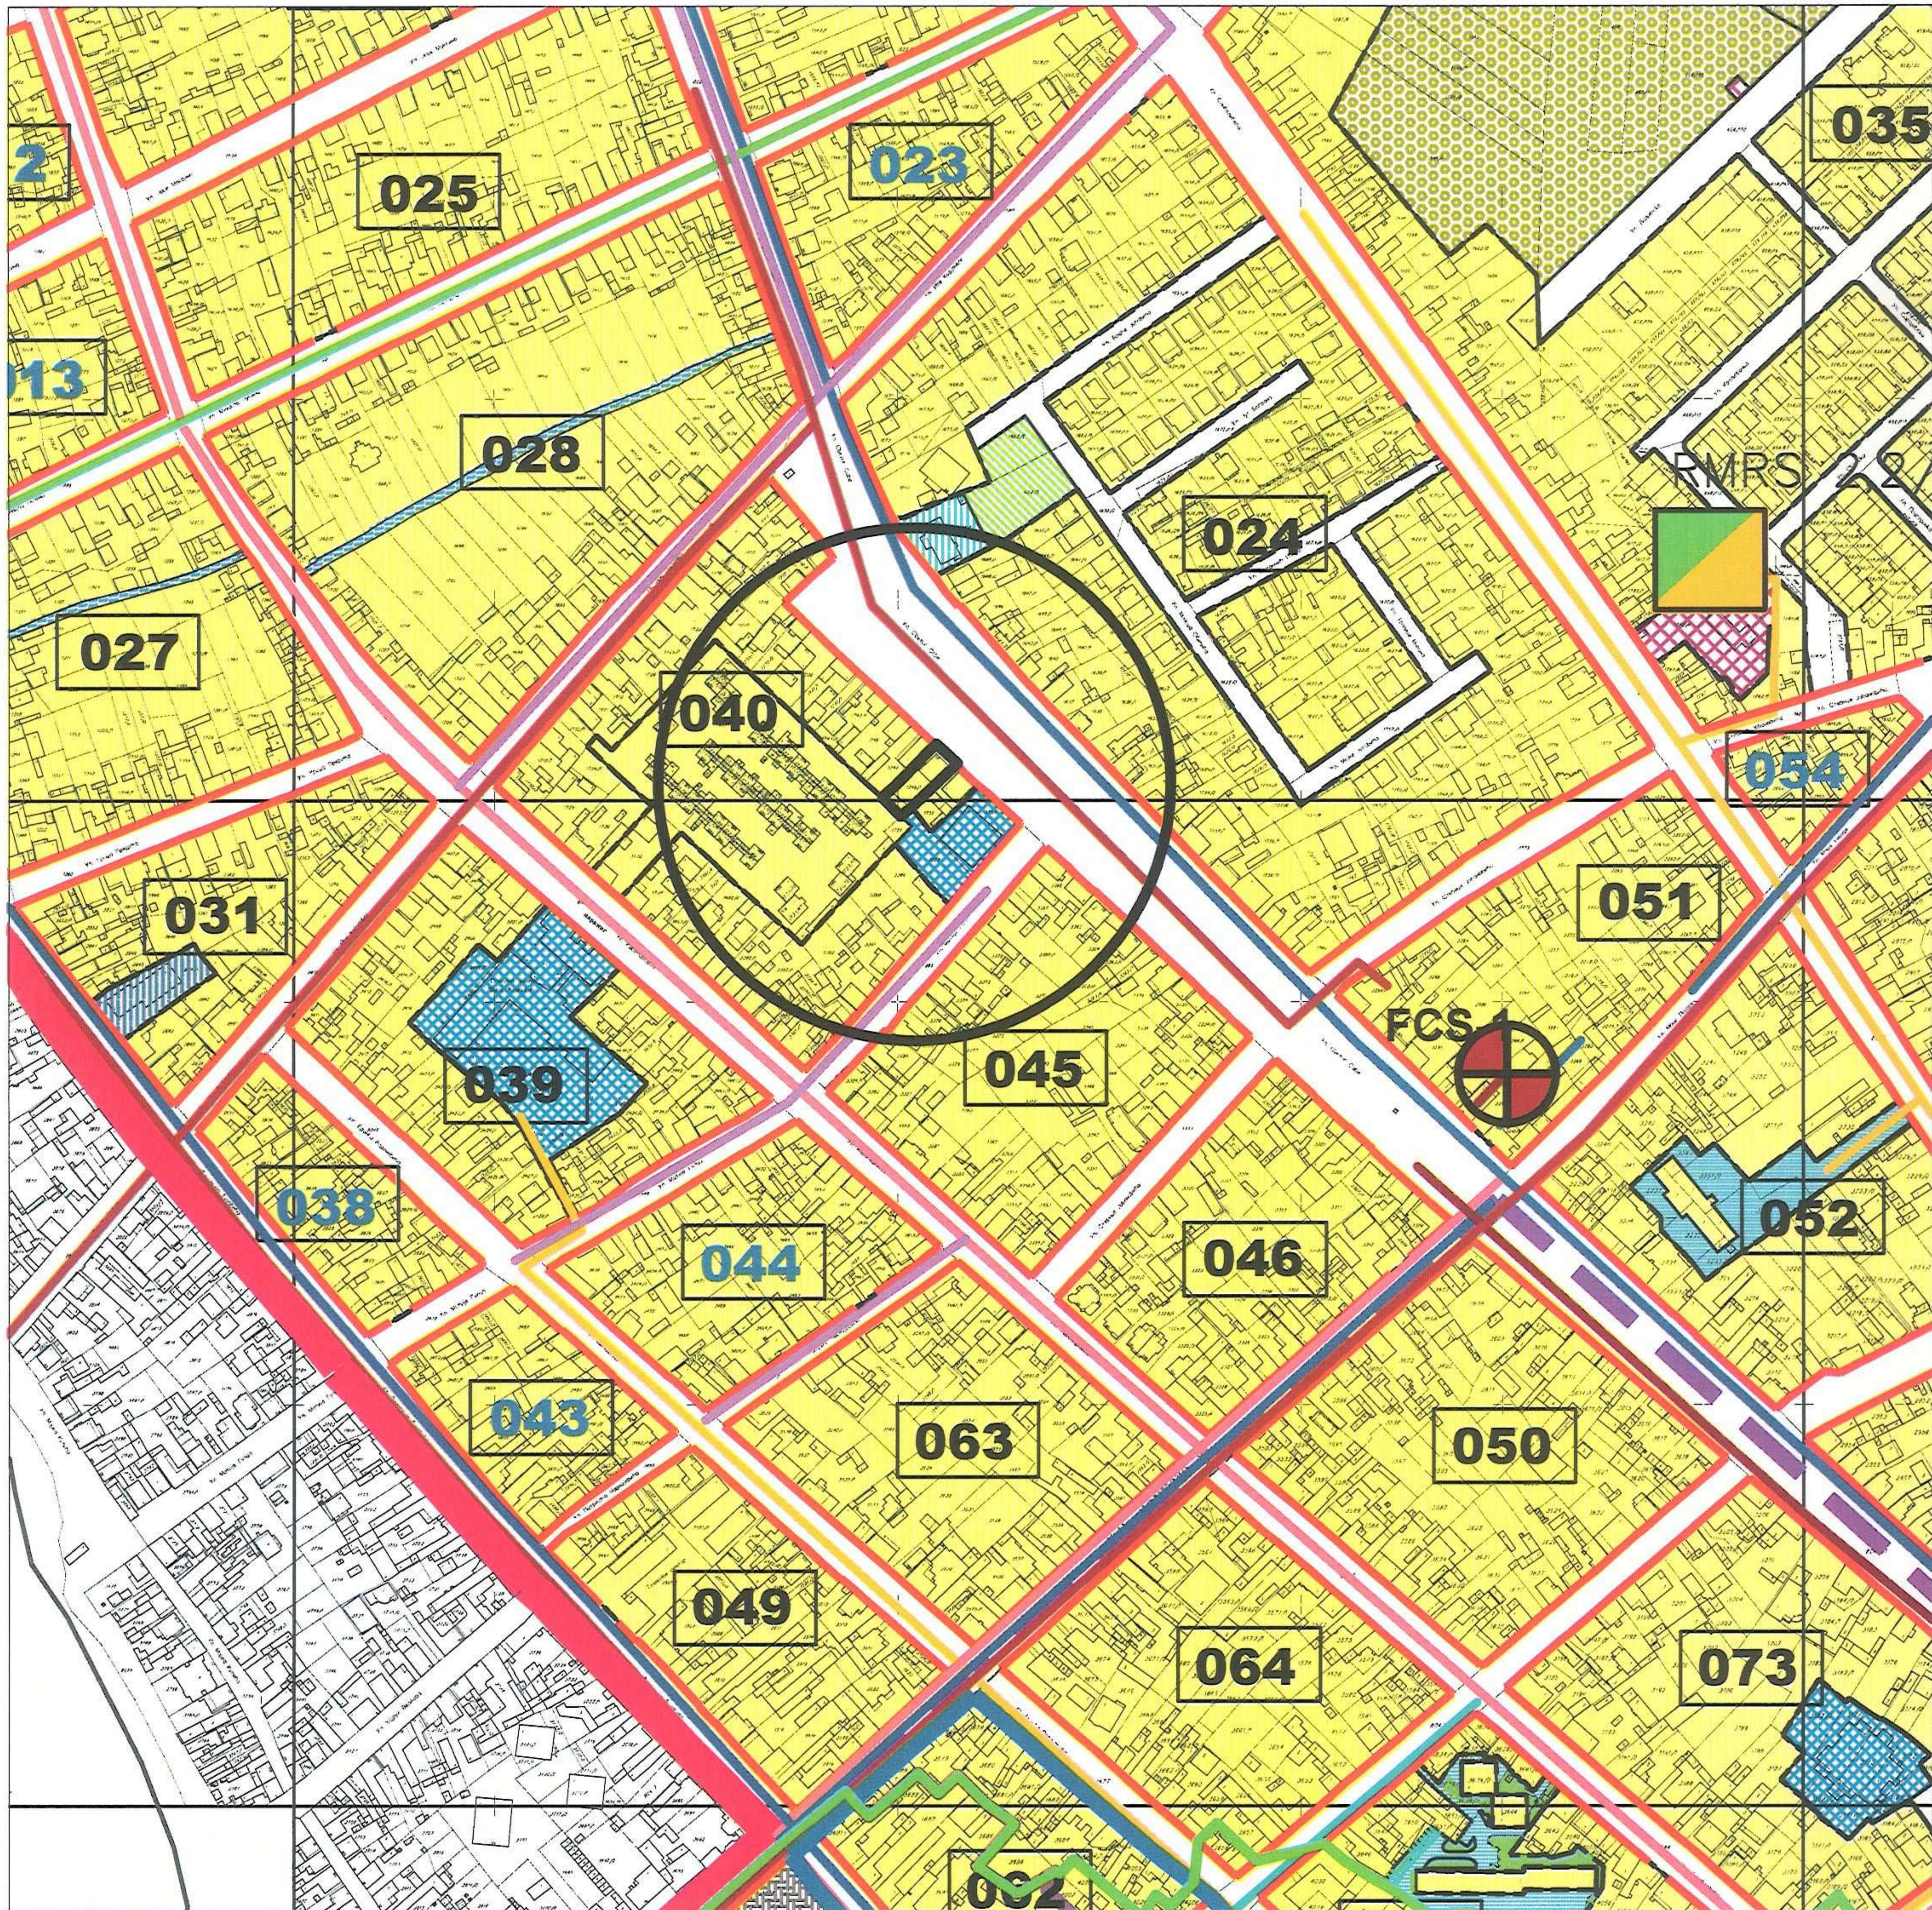

ЛЕГЕНДА:

- ТЕРМОЕНЕРГЕТИКА
ПОСТОЈЕЋЕ СТАЊЕ
ПЛАНИРАНО СТАЊЕ
газовод, мрежа дистриб.
до 16 бара
- ЕЛЕКТРОЕНЕРГЕТИКА
траса вод 35 KV
траса вод 20 KV
- ТЕЛЕКОМУНИКАЦИЈЕ
оптички кабл
ТТ канализација
армирани ТТ кабл
- ПЛАНИРАНО СТАЊЕ
планирани оптички кабл
планирана ТТ канализација
- ВОДОВОД
траса дистрибутивног водовода
- АТМОСФЕРСКА КАНАЛИЗАЦИЈА
главни градски колектори
атмосф. канал.
примарни колектори атмосф. канал.
зидани колектори
мешовите канал.
- ФЕКАЛНА КАНАЛИЗАЦИЈА
примарна мрежа колектора фек. канал.
главни градски колектор
фек. канал. ФБ 600/1100
постојећа црпна станица
фекалних вода
- ПЛАНИРАНО СТАЊЕ
планирани колектори фек. канал.
- FCS () планирана црпна станица



РЕПУБЛИКА СРБИЈА
АП ВОЈВОДИНА
ГРАД ПАНЧЕВО
ГРАДСКА УПРАВА
Секретаријат за урбанизам,
грађевинске и стамбено -
комуналне послове и саобраћај

Шеф одељења:
Душанка Антонијев
Стајић
дипл. инж. арх.

Обрада:
Вера Томашевић
дипл. инж. арх.

Техничка обрада:
Александра Мучи
грађ. тех.

Параф:

Параф:

Параф:

Назив плана:
План генералне
регулације - Целина 1 -
шири центар (круг
обилазнице) у насељеном
месту Панчево (Сл. лист
града Панчева бр. 19/12,
27/12, 1/13, 24/13, 20/14,
19/18, 25/18 и 6/19)

Постојећа и планирана
генерална решења мрежа
и објекта инфраструктуре
и јавног зеленила за кат.
парц. 1749/1
К.О. Панчево

Секретар секретаријата:
Јасминка Павловић
дипл. правник


предмет бр:
V-15-350-
460/2019

Цртеж бр:
3

Размера:
1:5 000

Датум:
11/2019.

Параф:

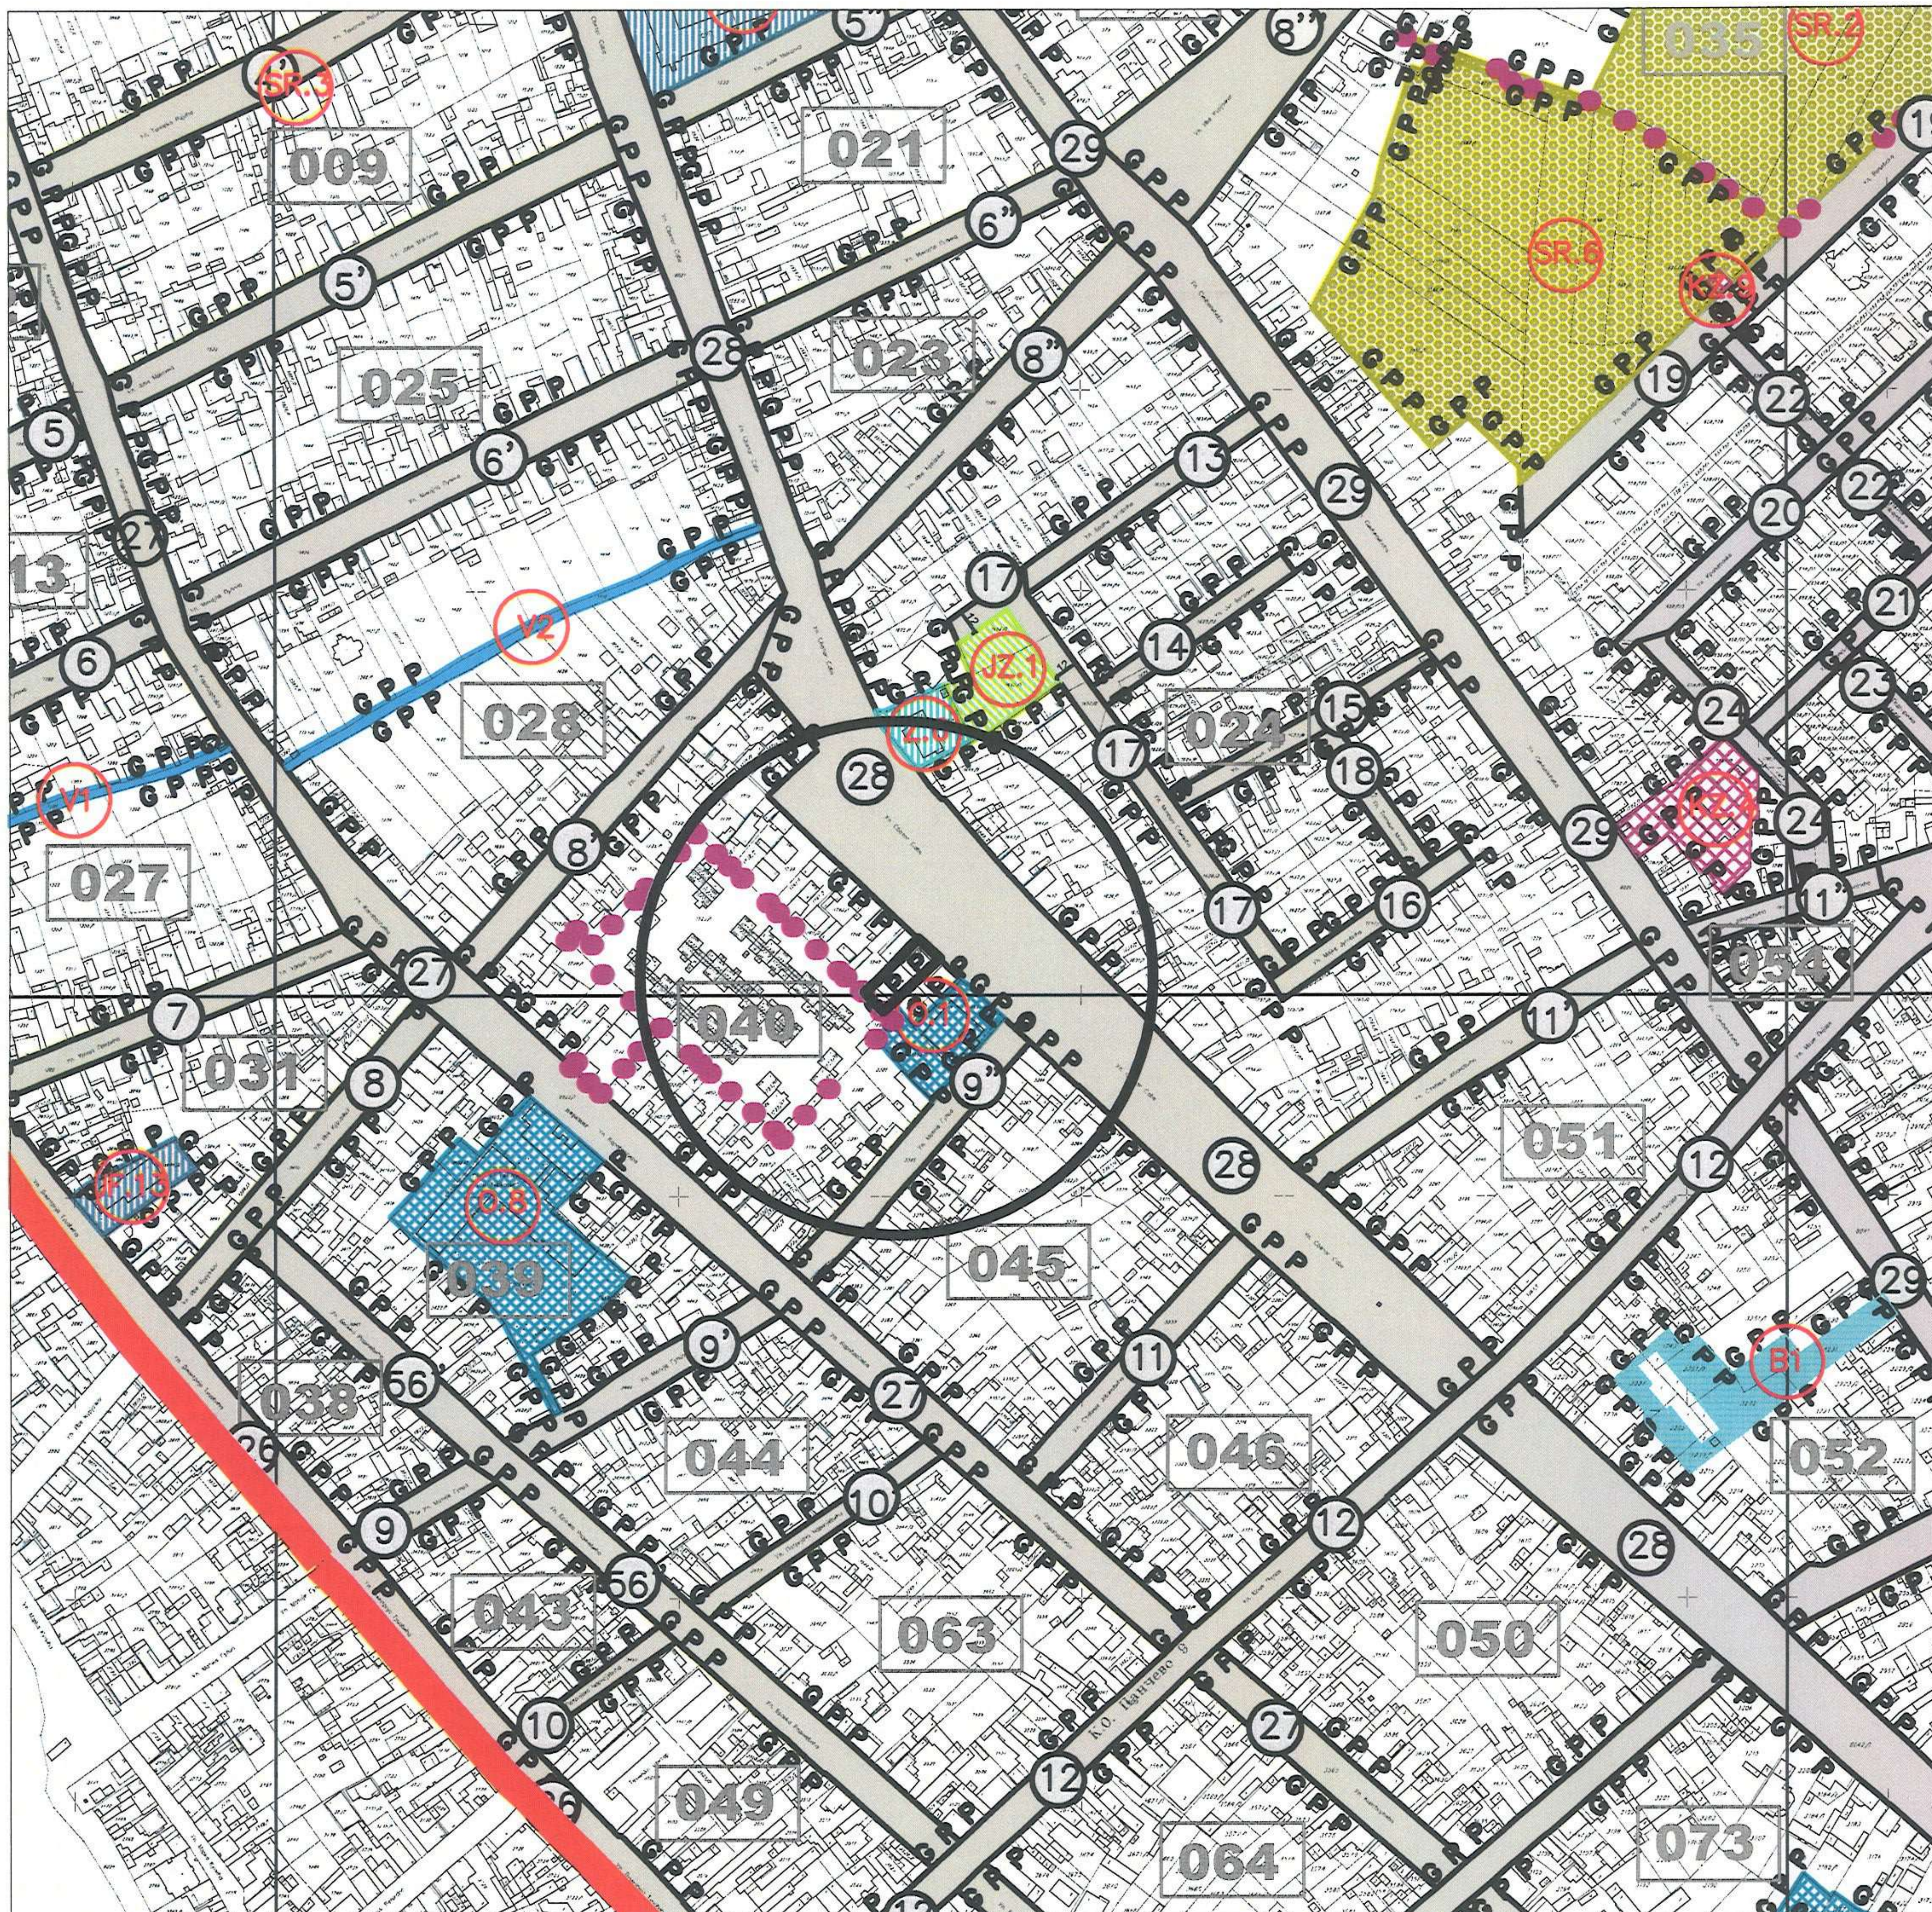

ЛЕГЕНДА:



предметне парцеле

G P P граница постојеће парцеле

ГРАЂЕВИНСКО ЗЕМЉИШТЕ ОСТАЛЕ НАМЕНЕ

грађевинско земљиште остале намене



РЕПУБЛИКА СРБИЈА
АП ВОЈВОДИНА
ГРАД ПАНЧЕВО
ГРАДСКА УПРАВА

Секретаријат за урбанизам,
грађевинске и стамбено -
комуналне послове и саобраћај

Шеф одељења:

Душанка Антонијев
Стајић
дипл.инж.арх.

Обрада:

Вера Томашевић
дипл.инж.арх.

Техничка обрада:

Александра Мучи
грађ.тех.

Параф:

[Signature]

Параф:

[Signature]

Параф:

[Signature]

Назив плана:

План генералне
регулације - Целина 1 -
шири центар (круг
обилазнице) у насељеном
месту Панчево (Сл. лист
града Панчева бр. 19/12,
27/12, 1/13, 24/13, 20/14,
19/18, 25/18 и 6/19)

План поделе
грађевинског
земљишта на јавно и
остало за кат. парц.
бр.1749/1 К.О.
Панчево

Секретар секретаријата:

Јасминка Павловић
дипл. правник

предмет бр:

V-15-350-
460/2019

Цртеж бр:

4

Размера:

1:5 000

Датум:

11/2019

Параф:

[Signature]



ПАНЧЕВО

ЈАВНО КОМУНАЛНО ПРЕДУЗЕЋЕ
«ВОДОВОД И КАНАЛИЗАЦИЈА»
ПАНЧЕВО, Ослобођења 15,
Тел/Факс 013-345-377; тел-факс 013-319-477
e-mail адреса: office@vodovodpa.rs
текући рачун: 160-10370-06



ТЕХНИЧКИ СЕКТОР

Број: Д-956/1

Панчево, 31. 01. 2020. год.

NOTOS DEVELOPMENT d.o.o.

Панчевачки пут бр. 221а, Београд

ПРЕДМЕТ: Технички услови за израду урбанистичког пројекта за потребе урбанистичког архитектонске разраде локације у циљу пројектовања објекта за изградњу вишепородичног стамбеног објекта По+П+4+Пс у Ул. Светог Саве бр. 93 у Панчеву, на кат. парцели 1749/1 к.о. Панчево

На основу Вашег захтева и допуне захтева који се односе на издавање услова за изградњу вишепородичног стамбеног објекта По+П+4+Пс у Ул. Светог Саве бр. 93 у Панчеву, на кат. парцели 1749/1 к.о. Панчево, достављеног у ЈКП "Водовод и канализација" Панчево и заведеног под бројем Д-305 дана 14.01.2020. год. и Д-956 дана 30.01.2020., извештавамо вас следеће:

- На посматраној локацији у улици Светог Саве постоји градски водовод од полиетиленских цеви пречника OD110, фекална канализација од пластичних цеви пречника Ø250 и магистрални водовод Ø500 и колектор фекалне канализације од азбестцементних цеви пречника Ø500 на које нису дозвољена прикључења и атмосферска канализација од пластичних цеви пречника Ø300 (ситуација дата у прилогу).
- Нацрт Идејног решења (бр. техн. дн. 03/11/-19, јануар 2020) који је основ за исхођовање техничких услова урађен је од стране: „Мега Модулор“ ДОО, одговорни пројектант, Милан Варга, дипл.инж.арх.
- Према подацима које поседује ЈКП „Водовод и канализација“ Панчево, на предметној парцели постоји регистрован водомер пречника 1/2“ (Ø13мм), као и прикључак на градску фекалну канализацију на име **NOTOS DEVELOPMENT d.o.o.**
- Пречник прикључка и неопходан број водомера за санитарну и противпожарну мрежу одредити хидрауличким прорачуном што рационалније у складу са потребама и пројектованим мерама за заштиту од пожара. **За различите категорије потрошача предвидети раздвојене унутрашње инсталације, у овом случају предвидети раздвајање унутрашњих инсталација за санитарну и против пожарну воду.**
- **Уколико се пројектном документацијом не изврши наведена корекција или се у току изградње не испоштује горе наведено, пројектант на изради пројектне документације и инвеститор изградње биће одговорни за све евентуално настале проблеме у смислу квалитета воде за пиће.**
- Прикључење објекта на градски водовод извршити преко новог прикључка преко водомера, који ће се налазити у шахту на око 1,50м од регулационе линије, Водомерни шахт мора бити адекватних димензија како би се омогућила уградња и одржавање инсталације након исхођовања употребне дозволе.
- Одлуком о преради и дистрибуцији воде („Сл. гласник РС“ бр. 129/07, 83/14-др., Закон, 101/16-др. Закон и 47/18), чланова 3. тачка 1., 4., 9. и 13. Закона о комуналним делатностима („Сл. гласник РС“ бр. 88/11 и 104/16) и чланова 39. и 98. став 1. Статута града Панчева („Сл. гласник РС“ бр. 25/15 – пречишћен текст и 12/16), Скупштина града Панчева од 8.10.2018. године, омогућено је мерење потрошње воде за сваки стан односно локал. Потребно је урадити пројекат унутрашњих инсталација до нивоа развода унутрашњих инсталација за сваки стан односно локал појединачно којим би се технички решила уградња водомера за сваки стан односно локал појединачно. Пројекат мора урадити пројектантска кућа која поседује лиценцу за пројектовање унутрашњих инсталација водовода и канализације.

- Појединачне водомере поставити у складу са нацртом Идејног решења.
- По траси прикључака и водомерних шахтова није дозвољено постављање објеката, рампи и паркинг простора.
- Димензије водомера са одговарајућим пропусним вентилима биће дефинисане Пројектом прикључка, а на основу хидрауличног прорачуна унутрашњих инсталација посматраног објекта. Водомери морају бити према стандардима ЈКП „Водовод и канализација“ Панчево (водомер за хоризонталну уградњу, вишемлазни, минималне класе тачности Б или више), који ће бити саставни део Пројекта прикључка.
- Водомер за санитарну потрошњу задржати као главни водомер, са припадајућим вентилима, од којих би се водили разводи са огранцима за појединачне водомере. Није дозвољено постављање појединачних водомера у подрумским или сутеренским просторијама.
- Појединачни водомери морају бити према стандардима ЈКП „Водовод и канализација“ Панчево, (водомер за хоризонталну уградњу, вишемлазни, минималне класе тачности Б или више), који ће бити део Пројекта унутрашњих инсталација.
- Расположиви притисак у уличној водоводној мрежи у стандардним условима рада је до 2,5 бара, максимално дозвољена количина воде коју гарантује ЈКП „Водовод и канализација“ је 5 l/s.
- Како се на парцели налази постојећи водоводни прикључак неодговарајућег капацитета, неопходно је да се инвеститор обрати ЈКП „Водовод и канализација“ Панчево захтевом за укидање постојећег прикључка. Уз обавезан надзор надлежних из ЈКП „Водовод и канализација“ Панчево а о трошку Инвеститора, све до тада постојеће прикључке на парцели, уколико постоје, прописно ставити ван функције.
- Предметна парцела је прикључена на градску фекалну канализацију. Увидом у Идејно решење утврђено је да капацитет постојећег прикључка задовољава потребе за одвођењем санитарних отпадних вода из објекта. Уколико положај постојећег прикључка одговара положају прикључка новопроектваног објекта, могуће је задржати постојећи прикључак. Уколико положај постојећег прикључка не одговара положају новопроектваног, Инвеститор је дужан да се обрати ЈКП „Водовод и канализација“ Панчево, како би се постојећи прикључак укинуо. Трошкове укидања постојећег и изградње новог прикључка сноси Инвеститор.
- Неопходно је да се изгради ревизиони шахт који ће се налазити на око 1,50м од регулационе линије који ће увек бити приступачан за одржавање (отворена кинета).
- Подруми, подземне гараже, сутеренске просторије и све што је укопано у односу на терен, не сме се директно прикључити на канализацију, већ преко посебне црпне станице чије је одржавање у надлежности Инвеститора.
- У фекалну канализацију дозвољено је искључиво испуштање санитарних отпадних вода. Строго је забрањено испуштање воде у фекалну канализацију из других система (као што су системи за загревање објеката путем топлотних пумпи).
- На фекалну канализацију није дозвољено прикључење атмосферских вода.
- Пречник прикључка на фекалну канализацију одређивати на основу хидрауличног прорачуна.

Издати услови НЕ ДАЈУ право подносиоцу Захтева да приступи било каквим радовима у циљу извођења прикључака на водоводну и канализациону мрежу.

Приликом пројектовања унутрашњих инсталација придржавати се постојећих стандарда и прописа.

Рок за прикључење је одмах након прибављања од градске управе града Панчева све потребне документације дефинисане Законом о планирању и изградњи.

Након изградње и прикључења објекта на градски водовод и фекалну канализацију, Инвеститор је дужан да региструје прикључак на своје име.


Инвеститор са имаоцем јавног овлашћења ЈКП „Водовод и канализација“ Панчево закључује уговор о изградњи новог прикључка, а све у складу са чланом 92 Закона о планирању и изградњи, а који се односи на финансирање недовољно опремљеног грађевинског земљишта. Пројектована вредност изградња прикључака на градски водовод и канализацију у смислу овог уговора који обухвата прибављање техничке, израду пројектне документације и изградњу прикључака биће дефинисана када се утврди да ли Инвеститор задржава постојећи прикључак на фекалну канализацију, или гради нови. Стварна вредност радова биће дефинисана након изградње предметних прикључака.

- Пројектована вредност изградња прикључака на градски водовод и канализацију уколико би се радили нови прикључци на водовод и канализацију је око 700.000, динара.
- Цена израде техничких услова из надлежности ЈКП „Водовод и канализација“ Панчево за изградњу вишепородичног стамбеног објекта По+П+4+Пс у Ул. Светог Саве бр. 93 у Панчеву, на кат. парцели 1749/1 к.о. Панчево је 8.246,00 динара (без ПДВ-а).

Пројектовање и изградњу/реконструкцију прикључака урадити у складу са:
Одлуком о преради и дистрибуцији воде (Сл. лист Града Панчева број 23 од 2018) који се примењује од 11.10.2018. године); Одлуком о одвођењу и пречишћавању отпадних воде (Сл. лист Града Панчева број 23 од 2018) који се примењује од 11.10.2018. године); Правилником о санитарно техничким условима за испуштање отпадних вода у јавну канализацију („Сл. гласник РС“ бр. 46/91); Важећим правилницима и техничким условима ЈКП „Водовод и канализација“ Панчево као и осталим техничким стандардима и прописима за ову врсту радова, важећим Законом о планирању и изградњи.


НАПОМЕНА:

Хидраулички прорачун је саставни део пројектне документације унутрашњих инсталација (пројекат водовода и канализације) за који је одговоран пројектант на изради хидротехничких инсталација. За све евентуалне проблеме настале у функционисању унутрашњих инсталација водовода и канализације (неадекватно усвојен пречник прикључака, недовољан притисак, неадекватно усвојени пречници унутрашњих инсталација и др.) није надлежно ЈКП „Водовод и канализација“ Панчево, већ су одговорни пројектант на изради пројектне документације, односно инвеститор на реализацији/изградњи објекта.

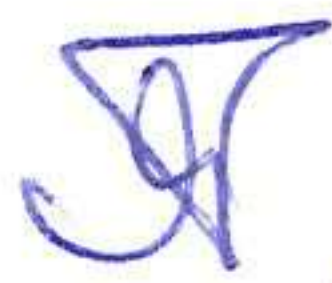ДИРЕКТОР 

Александар Радуловић, дипл.грађ.инж.

СИТУАЦИОНИ ПЛАН

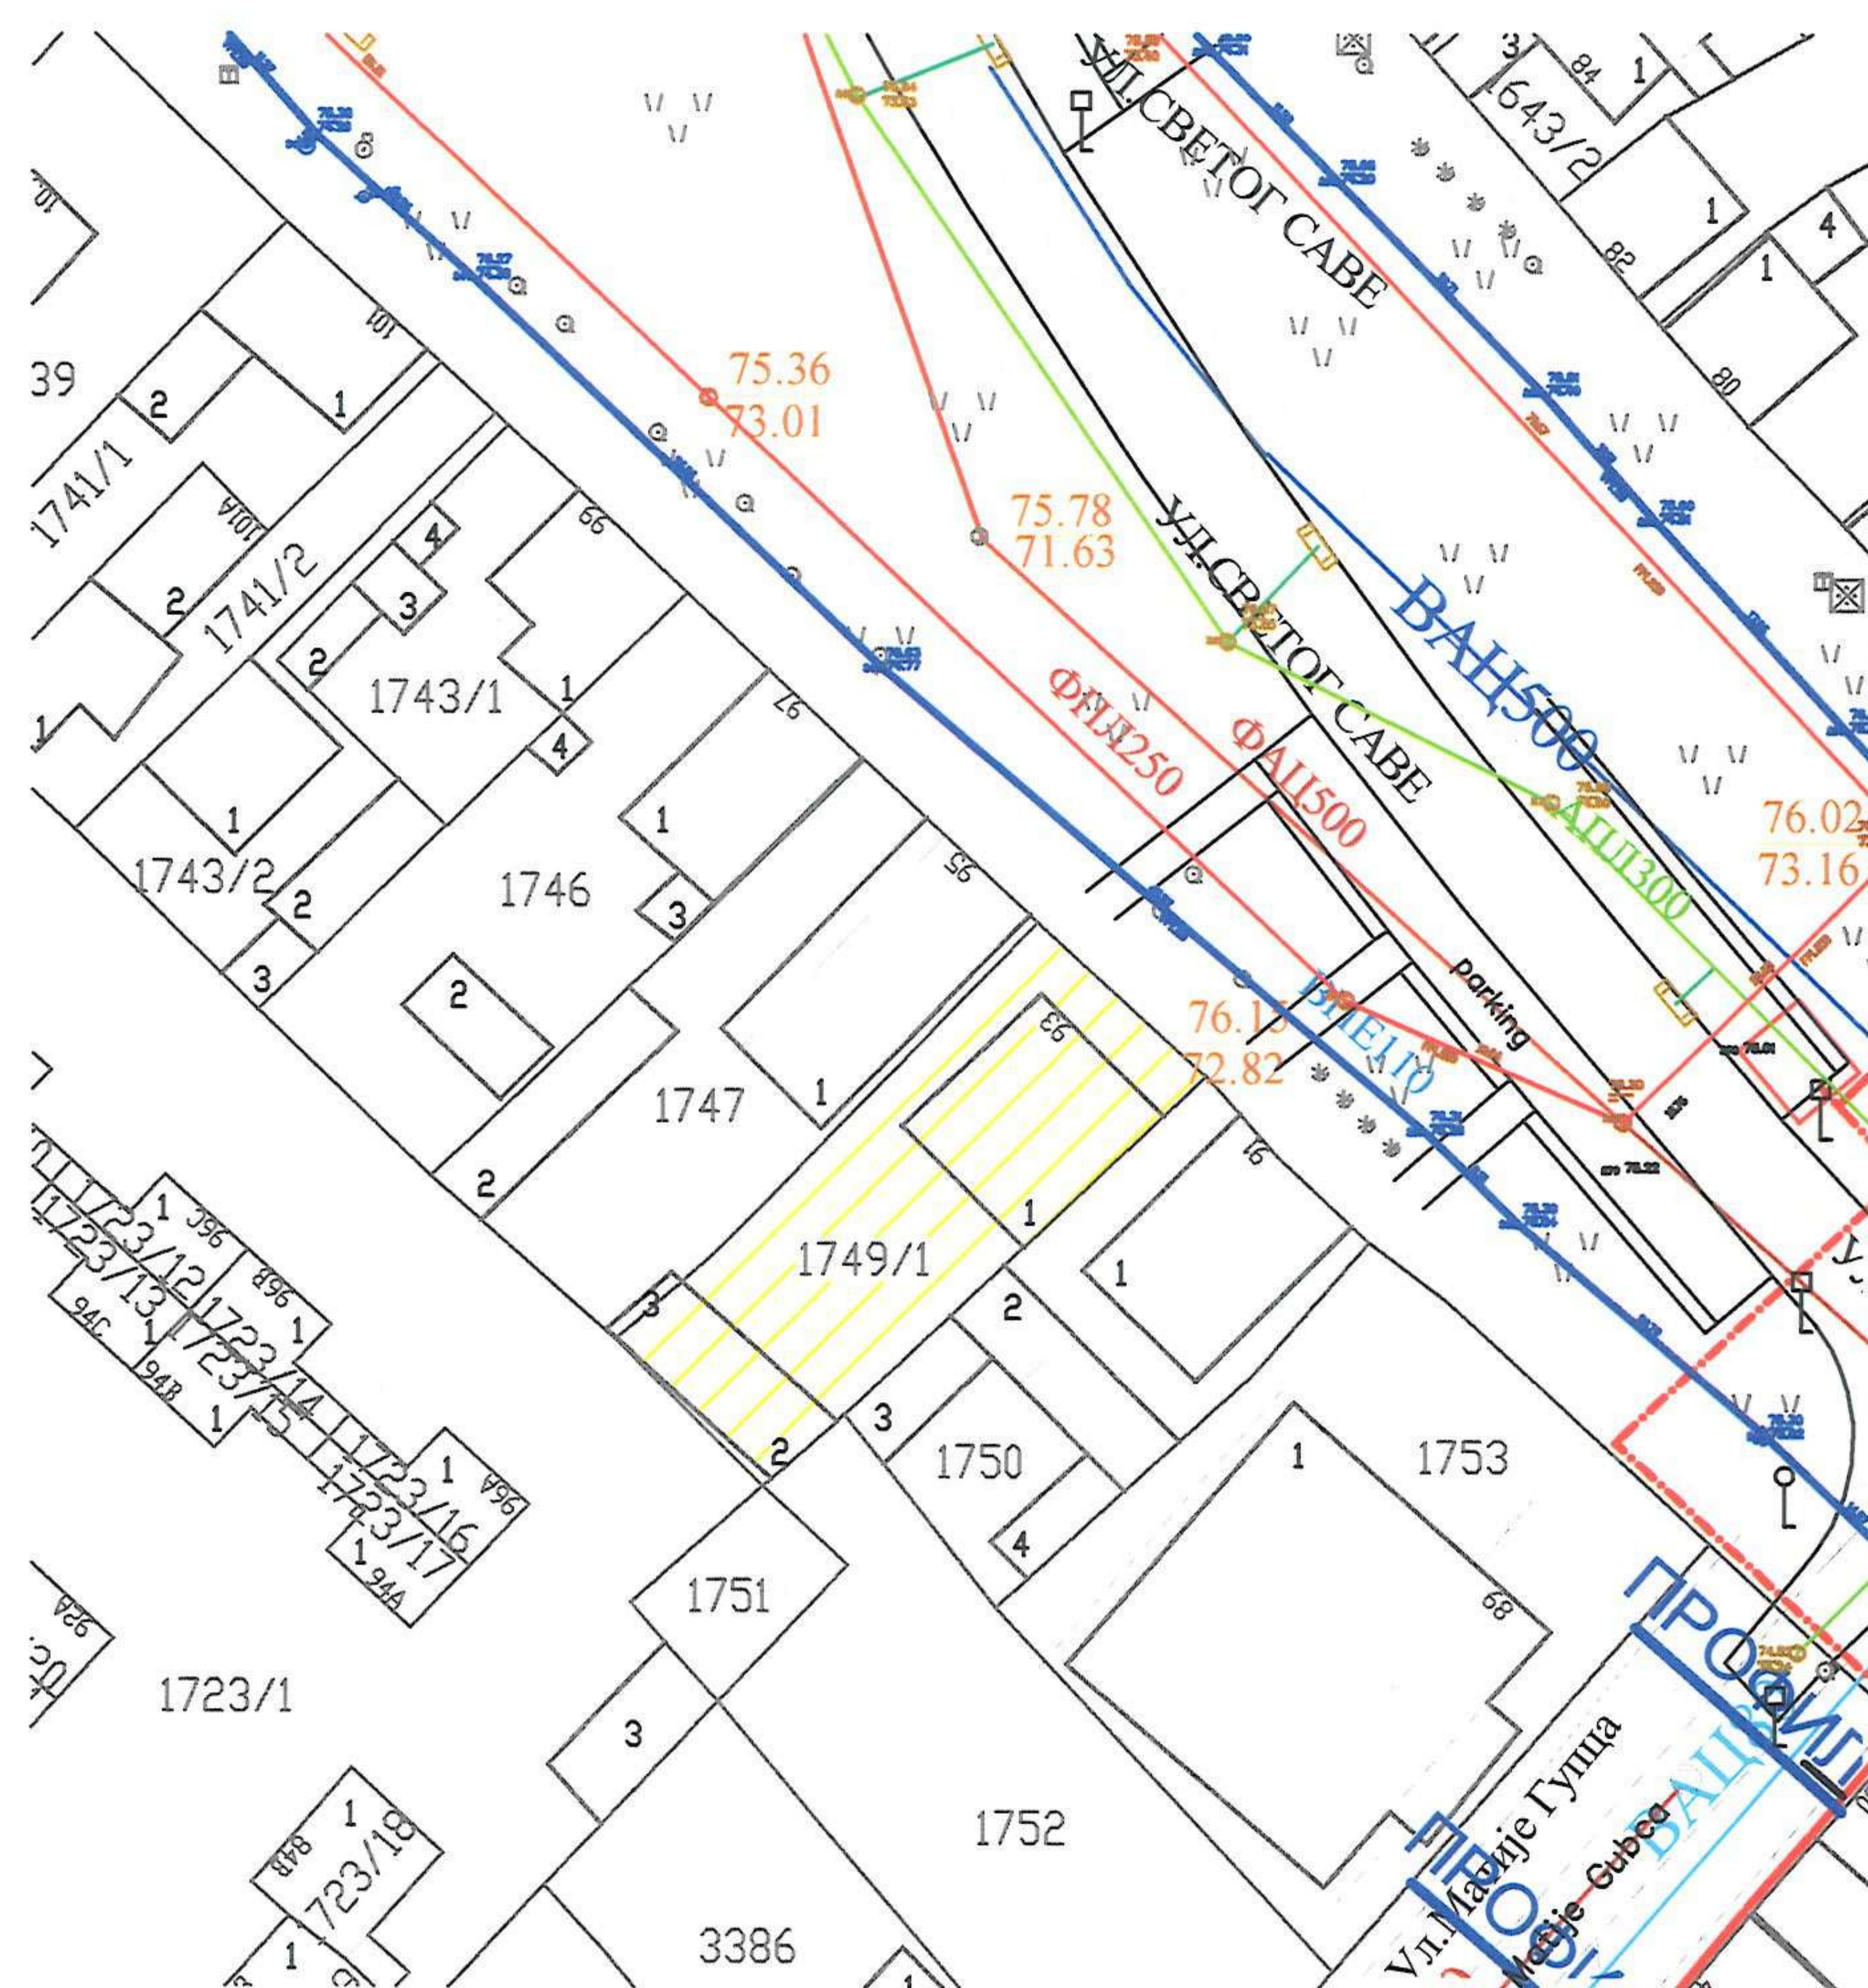

К.О.	Панчево
Размера	1:1000
Датум	15.01.2020.
Обрадила:	З.Банђур

Телеком Србија

Предузеће за телекомуникације а.д.

Београд, Таковска 2

ДЕЛОВОДНИ БРОЈ: А332/565882/ 4478/2020

ДАТУМ: 08-01-2020

ИНТЕРНИ БРОЈ: 10-35425-2015. 30.12.2015.

БРОЈ ИЗ ЛКРМ: 31

ДИРЕКЦИЈА ЗА ТЕХНИКУ

СЕКТОР ЗА ФИКСНУ ПРИСТУПНУ МРЕЖУ

СЛУЖБА ЗА ПЛАНИРАЊЕ И ИЗГРАДЊУ МРЕЖЕ „БЕОГРАД“

БЕОГРАД, Новопазарска 37-39

„NOTOS DEVELOPMENT“ DOO

Панчевачки пут бр. 221
11000 БЕОГРАД

ПРЕДМЕТ: Услови за издавање техничких услова за потребе израде урбанистичког пројекта као урбанистичко-архитектонске разраде локације за планирану градњу вишепородичног стамбеног објекта По+П+4+Пс у улици Светог Саве бр. 93, на к.п. 1749/1 КО Панчево

Веза број: 565882/1 од 23.12.2019

Поштовани,

У вези са вашим захтевом за услове за израду урбанистичког пројекта као урбанистичко-архитектонске разраде локације за планирану градњу вишепородичног стамбеног објекта По+П+4+Пс (10 стамбених јединица) у улици Светог Саве 93, у Панчеву, на к.п. 1749/1 КО Панчево, а који ће бити коришћени у поступку исходовања локацијских услова, достављамо услове из надлежности "Телеком Србија" а.д.

❖ Постојеће стање тк објеката

На предметној парцели нема изграђених објеката ЕКМ који су у надлежности предузећа „Телеком Србија“ ад.

На парцели 8021 КО Панчево која се наводи као парцела преко које ће се градити колски прикључак постоје подземни дистрибутивни и разводни тк каблови.

❖ Технички услови

Сагледавањем достављене ситуације и увидом у техничку документацију изведеног стања постојећих тк објеката, утврђено је да постојећи тк објекти могу бити угрожени планираним радовима на изградњи предметне приступне саобраћајнице.

На месту укрштања саобраћајнице са постојећим подземним тк каблом положити ПВЦ цев Ф110mm, на растојању од 0,5m, паралелно са постојећим каблом, на дубини од 0,8m. Заштитна цев испод саобраћајног прикључка, мора бити дужа са сваке стране за 1,0m од ширине зоне објекта (саобраћајнице).

Трошкове заштите постојећих тк објеката (тк канализације) сноси инвеститор који гради објекат.

❖ Технички услови прикључења

Као последица захтева које стамбено-комерцијални комплекси постављају у погледу ефикасности, управљивости и надзора интерних система различитих намена, као и захтева у погледу комплексних широкопојасних услуга, стратешко опредељење предузећа „Телеком

Србија“ а.д. (у даљем тексту „Телеком“) је да се за предметни објекат реализује оптичка тк мрежа до крајњих корисника, тзв. *FTTH (Fiber to the home)* решење које подразумева полагање оптичког приводног кабла до сваког објекта (инсталирање одговарајуће телекомуникационе опреме унутар објекта) и изградњу оптичке инсталације до сваког стана, пословног простора или локала.

Планира се да приступна тк мрежа буде подземна, па је за потребе полагања приводних тк каблова, тј. за реализацију будуће планиране телекомуникационе мреже у оквиру граница услова на предметној локацији, на којој је планирана изградња, потребно обезбедити приступ планираним објектима путем тк канализације.

За прикључење на тк мрежу предметног објекта потребно је изградити следеће:

- изградити приводну тк канализацију капацитета 1 ПЕ цев Ø40 mm од регулационе линије до улаза у објекат.

- наведену приводну тк канализацију испред објекта изградити до места уласка (увода) цеви тк канализације у објекат. Условљену цев тк канализације полагати кроз слободне површине, водећи рачуна о прописаном растојању од других комуналних објеката. Приликом полагања РЕ цеви водити рачуна о углу савијања цеви, полупречник кривине треба да износи $r > 2,3$ м ради не сметаности полагања кабла кроз приводну цев. Место савијања цеви не сме се затрпавати док надзорни орган не констатује да је кривина прописно изведена.

- од места уласка (увода) цеви тк канализације у објекат, обезбедити пролаз кабла по кабловском регалу или техничким каналима, кроз подземни етаж, до места на коме се налази тк концентрација у објекту, односно до оптичког дистрибутивног ормана у којема је потребно монтирати опрему Телекома.

- Изградња унутрашњих тк инсталација оптичким кабловима:

Изградња унутрашњих тк инсталација у свим објектима је обавеза инвеститора осим у случају када се другачије дефинише Уговором између инвеститора и Телекома, а према моделима о пословно техничкој сарадњи са инвеститорима.

За потребе реализације поменуте оптичке тк мреже предвиђена је унутрашња тк инсталација оптичким кабловима. Узимајући наведено у обзир Телеком за потребе реализације поменуте оптичке тк мреже даје следеће препоруке за изградњу оптичке тк инсталације

- полагање оптичких инсталационих каблова по вертикали објекта планирати у цеви у зиду или у посебан део техничких канала уколико су пројектом објекта предвиђени, а спратни развод извести полагањем каблова кроз цеви у зиду које треба поставити до сваког стана или локала. Инсталацију планирати оптичким кабловима са мономодним влакнима по ITU-T G.657.A (препука Телекома) или G.652.D стандарду, за полагање у затвореном простору (*indoor*), са омотачем од LSZH материјала (Low Smoke Zero Halogen). За пружање сервиса Телекома довољно је да се до сваког корисника (стана, пословног простора или локала) положи по једно оптичко влакно. Приликом полагања кабла водити рачуна о минималном пречнику савијања и предвидети резерву кабла на свакој етажи за случај потребе за накнадним интервенцијама.

- израду успонског (вертикалног) оптичког развода предвидети кабловима који по капацитету решавају једну или више етажа. Успонски кабл се терминира у за то предвиђеном оптичком дистрибутивном орману (ODO орману).

- инсталационе оптичке каблове завршити у оптичким дистрибутивним орманима на оптичким печ панелима или панелима са адаптерима (SC/APC), са SC/APC конекторима. У оптичком дистрибутивном орману је, осим поменутих терминација каблова SC/APC конекторима на SC/APC адаптерима, потребно планирати и место за завршавање приводног оптичког кабла, место за резерву кабла као и место за монтажу пасивне опреме Телекома (пасивни оптички сплитери). Оптичке дистрибутивне ормане је потребно монтирати у сваком објекту, у приземљу или првом подземном нивоу, на сувом и приступачном месту. Ормане обавезно уземљити.
- на страни корисника, у стану, пословном простору или локалу, инсталационе оптичке каблове завршити SC/APC конекторима у одговарајућој терминалној (корисничкој) завршној оптичкој кутији на SC/APC адаптеру. Предвидети резерве кабла на оба краја.

- препоручује се инвеститору да инсталације унутар станова или локала реализује F/UTP кабловима категорије минимум 5е, а да у близини самог улаза у стан или локал, предвиди монтажу корисничких мултимедијалних кутија MMK (од непроводног материјала) у којима ће се

налазити терминација долазног инсталационог оптичког кабла и терминације инсталационих каблова у стану, а у њима ће бити постављена и корисничка опрема. Кабл мора бити заштићен увлачењем у савитљиву (ребрасту), негориву PVC цев. У овим орманима је потребно обезбедити и напајање да би се омогућила непрекидност тк сервиса.

Примењена ММК мора да има следеће карактеристике:

- Кутија мора да омогући увод и терминацију до десет F/UTP каблова и да буде израђена од материјала који ће омогућити неометано простирање радио таласа (WiFi)
- Кутија мора да поседује минимално осам места за инсталацију RJ45 конектора, минимум категорије 5е
- У оквиру кутије мора да постоји довољно места за инсталацију активне опреме (ONT) Телекома и ЗОК-а
- Унутар ММК неопходно је обезбедити радни напон од 220 V, преко одговарајуће утичнице и засебног аутоматског осигурача од 16А са разводне табле у стану/локалу
- Минимална димензија кутије је 400mm x 300mm x 200mm (В x Ш x Д)

Пошто у овом тренутку нису познате детаљне потребе за сервисима у предметним објектима, за реализацију унутрашње тк инфраструктуре вас молимо да нам се у фази израде пројекта обратите ради детаљнијег договора по свим питањима.

За сву уграђену опрему потребно је прибавити атест. Проверу квалитета уграђене опреме и изведених радова извршиће Комисија за контролу квалитета коју формира "Телеком Србија".

Изградња приводног оптичког кабла обавеза је Предузећа "Телеком Србија" а.д. Повезивање предметног објекта на постојећу тк мрежу врши искључиво Предузеће "Телеком Србија" а.д..

❖ Општи услови

У складу са важећим правилником, који је прописала Републичка агенција за електронске комуникације, унутар заштитног појаса није дозвољена изградња и постављање објеката (инфраструктурних инсталација) других комуналних предузећа изнад и испод планиране кабловске тк канализације, осим на местима укрштања, као ни извођење радова који могу да угрозе функционисање електронских комуникација (тк објеката).

Грађевинским радовима се не сме довести у питање функционисање тк саобраћаја, као и приступ тк објектима, ради редовног одржавања или евентуалних интервенција.

Пројекат израде тк инсталације и приводне тк канализације, предметног објекта, урадити у складу са Законом о планирању и изградњи објеката, Законом о електронским комуникацијама, Законом о заштити од пожара, ЗЈПТТ, СРПС, упутствима, прописима и препорукама за ову врсту делатности, Правилнику о тех. и другим захтевима при изградњи пратеће инфраструктуре ЕКМ у зградама, упутствима, стандардима и прописима о изради техничке документације, и доставити на сагласност Предузећу „Телеком Србија“ а.д.. Уколико се ови пројекти раде одвојено, сваки пројекат треба да садржи потврду пројектаната да је извршено међусобно усаглашавање, као и сагласност на урађене пројекте издате од Телекома.

Уколико у току важења ових услова настану промене које се односе на пројектовање унутрашње тк инсталације и приводне тк канализације и изградњу стамбено-пословног објекта, број или врсту потребних тк прикључака, габарит објекта и слично, у обавези сте да настале промене пријавите и затражите измену услова.

Предузети мере заштите телекомуникационих каблова од прекида, нагњечења или истезања у времену извођења радова на јавним површинама, мере морају бити спроведене пре почетка радова на изградњи јавних површина.

Приликом извођења грађевинских радова у близини постојећих тк објеката водити рачуна да се не угрозе постојећи тк објекти.

Пре почетка извођења било каквих грађевинских радова инвеститор-извођач радова је у обавези да о томе извести предузеће "Телеком Србија", у писаној форми, најмање 15 (радних) дана пре почетка радова. У допису је потребно навести датум почетка радова, доставити имена надзорног органа (контакт телефон) и руководиоца градилишта (контакт телефон). Допис ради вршења надзора доставити на адресу Телеком Србија а.д., **Служба за мрежне операције Панчево, Светог Саве 11, телефон 013/219 0099.**

Приликом избора извођача радова за изградњу приводне тк канализације и унутрашњих тк инсталација, ангажовати лиценциране извођаче, односно водити рачуна да је извођач регистрован за ту врсту делатности и да то буде реномирана фирма из области телекомуникација ради што бољег квалитета изведених радова.

Инвеститор је у обавези да по завршетку радова изврши пренос основних средстава у корист Предузећа за телекомуникације "Телеком Србија" а.д., како би у складу са законом могло да се изврши прикључење на јавну тк мрежу и спроведе даље редовно и инвестиционо одржавање.

По завршетку радова на изградњи приводне тк канализације и унутрашњих тк инсталација потребно је извршити квалитетни и технички пријем радова.

Инвеститор по завршетку радова, уз захтев за формирање комисије за квалитетни и технички пријем треба да достави: копију важећих услова, грађевинску дозволу, документацију изведеног стања у складу са Упутством Предузећа "Телеком Србија" а.д. за пријем документације изведеног стања и елаборат о геодетском снимању (1 примерак на папиру и електронском облику на CD -у у софтверском алату TeleCAD-GIS, или као цртеж у .dwg формату), као и потврду РГЗ-а да је елаборат прихваћен, обрачун укупних издатака на изградњи ТК канализације (потписан од стране инвеститора) са приложеним рачунима, податке о представнику инвеститора и извођача радова који ће присуствовати раду комисије и изјаву надзорног органа Предузећа „Телеком Србија“ а.д. да је извршен надзор. Комисија ће одбити да изврши квалитетни пријем уколико у току грађења није вршен надзор од стране Предузећа "Телеком Србија" а.д.. Рад комисије се не наплаћује.

Објекат који се гради, односно чије је грађење завршено без грађевинске дозволе, не може бити прикључен на постојећу телекомуникациону мрежу сходно Закону о планирању и изградњи.

Дати услови се односе само на израду тк инсталације и приводне тк канализације. Након обављеног квалитетног и техничког пријема радова од стране Комисије Телекома потребно је да инвеститор поднесе Захтев за повезивање на тк мрежу (уз Захтев је неопходно приложити Комисијски записник квалитетног и техничког пријема).

За прикључење предметног објекта на тк мрежу, инвеститор је у обавези да нам се, минимум шест месеци пре усељења у објекат, поново писмено обрати, како би се благовремено обезбедили потребни тк капацитети у постојећој тк мрежи.

Приликом израде Пројекта за пројектовање и изградњу приводне тк канализације и унутрашњих тк инсталација предметног објекта, сарађивати са Предузећем за телекомуникације "Телеком Србија" а.д ради усаглашавања са планским документима "Телекома Србија" а.д..

Важност горњих услова је годину дана од дана издавања. После тог рока инвеститор је у обавези да тражи обнову важности истих.


За додатне информације у вези даље сарадње контакт особа је Душица Бокић, телефон 013/331-155 или 064/651-1625.

Прилог : - ситуација

С поштовањем,

Шеф службе


Вук Раичевић, дипл.инж. ел.

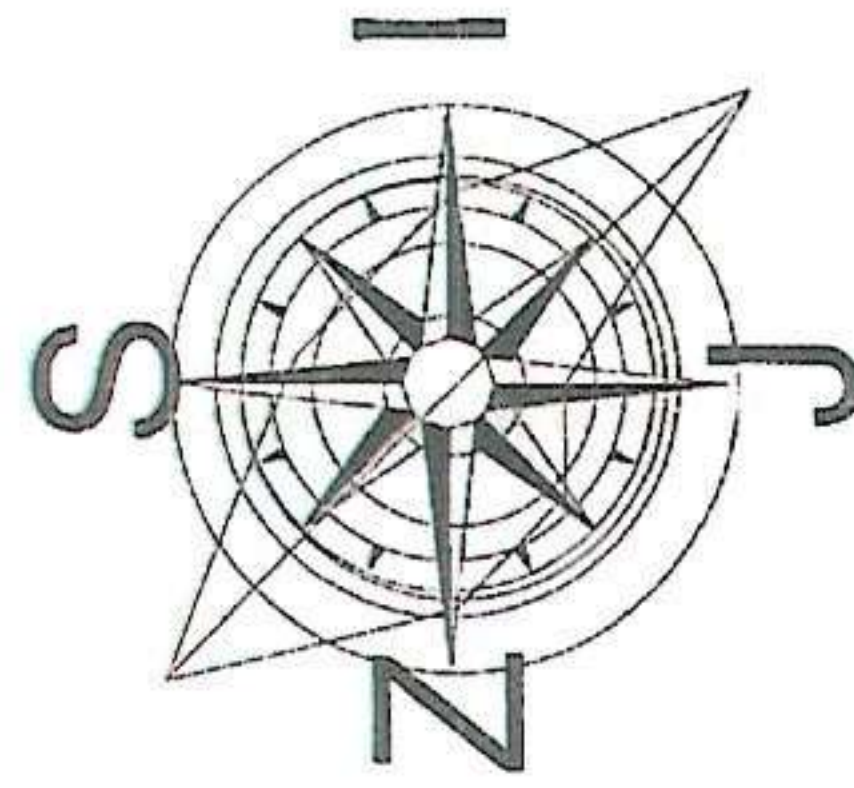

Ул. Светог Саве

Investitor :NOTOS DEVELOPMENT DOO,
Pančevački put broj 221 A, Beograd
Objekat: Višeporodični stambeni objekat Po+P+4+Ps
Objekat sadrži:
-10 stambenih jedinica
Obezbeđeno je u okviru parcele:
-12 parking mesta:
3 garažna mesta u okviru prizemlja objekta
7 garažnih mesta u okviru suterena objekta
2 parking mesta na terenu
(od toga jedno parking mesto za hendikepirane)

Lokacija:Ulica Svetog Save broj 93
Katastarska parcela broj 1749/1 K.O.Pančevo

Легенда:
Постојећи додземни каблови
и разводни т. каблови
условљена ПЕ цев
Оријентационо уграђено
Телеком Србија а.д.
27.12.2019.

LEGENDA:

- Predmetna parcela
- Višeporodični stambeni objekat
- Zelena površina
- Raster ploče
- Kontejneri za smeće
- Kolski priključak
- Gradevinska linija

Y 1. 7471821.25 4970525.95
2. 7471840.79 4970541.35

X



MEGA MODULOR DOO
PROJEKTOVANJE I INŽENJERING
office@modulor.rs, tel: +381 13 314 725, Ul. Svetog Save br. 29, Pančevo

Radio	Ime i prezime	Broj licence
Odgovorni projektant	Snežana Varga dipl.ing.arh.	300 3312 03
Projektant		
Saradnik		
autor idejnog rešenja		
Datum	12/2019	

INVESTITOR

"NOTOS DEVELOPMENT" DOO
Beograd, Pančevački put br.221 A

OBJEKAT

Višeporodični stambeni objekat Po+P+4+Ps

OZNAKA I NAZIV DELA PROJEKTA
1.PROJEKAT ARHITEKTURE
CRTEŽ

SITUACIONI PLAN

Broj objekta	Br.ish.dnevnik	Razmera	Broj crteža
250	03/11-19	1:250	1.7.1



Јавно предузеће
„Урбанизам“ Панчево
Број: 03-688/2019
Панчево, 24.01.2020. год.

ЈП "Урбанизам" Панчево, решавајући по захтеву инвеститора Д.О.О. „Notos Development“ из Београда, Панчевачки пут 221А (у даљем тексту – Инвеститор), за потребе израде урбанистичког пројекта, на основу чл. 17. Закона о путевима (Сл. гласник Р Србије, бр. 41/2018), чл. 7, чл. 9. и чл. 25. Одлуке о општинским путевима и улицама на територији града Панчева (Сл. лист града Панчева, бр.19/2017), чл. 136. Закона о општем управном поступку (Сл. гласник Р Србије, бр. 18/16) и Закона о планирању и изградњи ("Сл. гласник РС", број 72/2009, 81/2009 – испр., 64/2010 – одлука УС, 24/2011, 121/2012, 42/2013 – одлука УС, 50/2013 – одлука УС, 98/2013 – одлука УС, 132/2014, 145/2014 и 83/2018), доноси

РЕШЕЊЕ О УСЛОВИМА

за пројектовање и изградњу саобраћајног прикључка на јавни пут

- I. Са становишта заштите јавног пута, радови на изградњи вишепородичног стамбеног објекта на катастарској парцели бр. 1749/1 К.О. Панчево, могу се изводити према следећим условима:
- Саобраћајни прикључак извести управно у односу на постојећи коловоз Ул. Светог Саве, на кат. парцели 8021 К.О. Панчево.
 - Саобраћајни прикључак извести како је то диспозиционо приказано на достављеном ситуационом решењу урађеном од стране „Мега Модулор“ Панчево. Приказана траса саобраћајног прикључка дефинисана је осовински, путем координата осовинских тачака, а приказани саобраћајни прикључак чиниће саставни део овог Решења ако је постављен у односу на предметну парцелу топ. бр. 1749/1 К.О. Панчево и коловоз Ул. Светог Саве, како је то приказано на датом Идејном решењу.
 - Димензионисање носивости коловозне конструкције саобраћајног прикључка извршити према намени и планираном саобраћајном оптерећењу.
 - Нивелету саобраћајног прикључка уклопити у постојећи коловоз Ул. Светог Саве на кат. парцели бр. 8021 К.О. Панчево, а све новоизграђене саобраћајне површине, укључујући и њихове попречне и подужне падове, ускладити и уклопити са постојећим објектима и постојећим саобраћајним површинама и тротоаром за пешаке, са конфигурацијом терена и са решењем одвођења атмосферских вода.
 - Инвеститор је обавезан да приликом изградње саобраћајног прикључка изврши регулисање саобраћаја постављањем одговарајуће вертикалне саобраћајне сигнализације и обележавањем хоризонталне саобраћајне сигнализације, ради регулисања безбедног одвијања свих присутних видова саобраћаја, тј. примењеном вертикалном и хоризонталном саобраћајном сигнализацијом обезбедити приоритет и безбедно одвијање саобраћаја пешака на постојећем тротоару.
 - Коловоз саобраћајног прикључка извести у ширини од 5,0м и на месту прикључења на постојећи коловоз Ул. Светог Саве није потребно извести лепезе са лучним заобљењем.
 - Ово Решење о условима издаје се за потребе израде Урбанистичког пројекта на основу Захтева за издавање услова за израду техничких услова, заведеног под бројем 03-688/2019.

Јавно предузеће "Урбанизам" Панчево

Карађорђева 4, 26000 Панчево ПИБ 101051396, Матични број: 08484015,
Телефони: централа: (+381 (0) 13) 2190 300, директор: 2190 313, телефакс: 343 754, урбанизам: 2190 320
Рачун: 160-461690-69 (Banca Intesa)
www.direkcija.pancevo.rs e-mail: e-posta@direkcija.pancevo.rs



II. Саобраћајни прикључак пројектовати за потребе израде урбанистичког пројекта према следећим условима:

- Пројекат мора бити израђен у складу са законом, техничким прописима и стандардима који регулишу ову област и мора бити оверен од стране одговорног пројектанта.
- Ситуационо решење пројекта за предметни саобраћајни прикључак мора бити израђен на геодетској подлози овереној од стране Републичког геодетског завода,
- У пројекту морају бити приказане апсолутне висинске коте предметних путева и улица, као и планираног саобраћајног прикључка.
- Пројектом саобраћајног прикључка мора бити адекватно решено и прихватање и одводњавање површинских вода са истог, уз усклађивање са системом одводњавања предметне улице, или пута, као јавне површине на којој се гради предметни саобраћајни прикључак.
- Пројектом се морају утврдити локације постојећих инсталација и заштита истих, као и планиране трасе и коридори нових инсталација у оквиру трасе предметног саобраћајног прикључка, уколико постоје.
- Саобраћајним пројектом се мора приказати регулисање саобраћаја са одговарајућом вертикалном и хоризонталном саобраћајном сигнализацијом ради обезбеђивања приступа предметним парцелама, безбедног прелаза преко тротоара и безбедног прикључка на постојећи коловоз.

III. Са становишта заштите јавног пута, радови на изградњи саобраћајног прикључка могу се изводити према Пројекту из става II. овог решења и према следећим условима:

- Део улице, пута, или по потреби паркинга, тротоара и бициклистичке стазе, на којима би се изводили предметни радови, мора се обезбедити прописаном саобраћајном сигнализацијом у складу са важећим Законом о безбедности саобраћаја на путевима, а уколико је током извођења предметних радова потребно затварање дела улице, или пута, односно целе улице, или пута за саобраћај, потребно је урадити пројекат техничког регулисања саобраћаја за време извођења радова односно затварања улице и прибавити решење о измени режима саобраћаја од Градске управе – Одељење за саобраћај.
- Извођач мора бити правно лице регистровано за обављање ове врсте радова.
- Инвеститор сноси пуну одговорност за било какву штету која настане посматрано кроз сигурност пута, паркинга и тротоара, лица и возила као и постављених надземних и подземних инсталација.
- Изградња коловозне конструкције је обавеза инвеститора и може јој се приступити тек након прописно извршеног сабијања подлоге која мора задовољити техничке карактеристике-нормативе за одређену врсту коловоза.
- За контролу квалитета материјала којим се врши испуна, обављају се геомеханичка испитивања у свим зонама.
- Коловозну конструкцију саобраћајног прикључка извести у складу са важећим прописима и стандардима.
- Саобраћајни прикључак се мора извести тако да се нивелационо и ситуационо уклопи у постојећи коловоз на месту прикључења, као и у постојећи тротоар на регулационој линији.
- Обавеза инвеститора је да сву потребну радну саобраћајну сигнализацију за обезбеђење предметних радова уклони тек након израде завршног слоја и извршеног пријема.
- По завршеним радовима све околне површине вратити у претходно стање уз поштовање свих техничких прописа.
- Инвеститор преузима на себе и за извођача радова обавезу - гаранцију за безбедну употребу коловоза, паркинга и тротоара на месту извођења радова у року од две године, као

Јавно предузеће "Урбанизам" Панчево



и обавезу да изведени радови неће сметати путу, нити угрожавати сигурност саобраћаја на њему.

- Забрањено је раскопавање јавног пута и осталих површина које су у јавној употреби, а чији је корисник град Панчево у периоду од 15. новембра до 15. марта, у складу са чланом 11. Одлуке о општинским путевима и улицама на територији града Панчева (Сл. лист града Панчева, бр.19/2017).
- У случају реконструкције саобраћајнице у предметној улици, Инвеститор ће бити у обавези да предметни саобраћајни прикључак прилагоди будућем решењу саобраћајнице.
- Одмах по завршетку предметних радова Инвеститор је дужан да поднесе захтев ЈП "Урбанизам" да се изврши пријем изведених радова.
- Рок за изградњу саобраћајног прикључка је до добијања Употребне дозволе.

IV. Ово решење не ослобађа подносиоца захтева обавезе прибављања и других услова од свих власника инсталација са којима се предметни објект саобраћајног прикључка укршта, паралелно води, или захтева њихово померање-измештање.

V. Ови услови важе уколико инвеститор прибави одобрење од стране надлежног органа Градске управе града Панчева за уклањање стабала која се налазе на траси саобраћајног прикључка.

VI. Ови услови важе уколико Инвеститор прибави решење о укидању паркинг места од стране Градске управе Града Панчева, Одељења за саобраћај, а које се налази на траси будућег саобраћајног прикључка.

VI. Инвеститор је у обавези да пре подношења Захтева за издавање Решења о одобрењу за извођење радова, односно грађевинске дозволе, поднесе захтев код ЈП „Урбанизам“ Панчево, ради регулисања обавезе плаћања накнаде за коришћење делова путног земљишта јавног пута и другог земљишта које користи управљач јавног пута, а у складу са Одлуком о накнадама за коришћење општинских путева и улица на територији града Панчева („Сл.лист града Панчева“ бр.08/19). Уз захтев је потребно приложити ситуациони план на коме ће бити јасно исказано заузеће јавне површине предметног саобраћајног прикључка рачунато од спољне ивице коловоза јавног пута до регулационе линије парцеле инвеститора. Ситуациони план мора бити оверен од стране одговорног пројектанта.

О Б Р А З Л О Ж Е Њ Е

Решавајући по захтеву Д.О.О. „Notos Development“ из Београда, Панчевачки пут 221А, за издавање саобраћајних и техничких услова за извођење радова на јавном путу и на јавној површини ради израде урбанистичког пројекта, на основу чл. 17. Закона о путевима (Сл. гласник Р Србије, бр. 41/2018), чл. 7, чл. 9. и чл. 25. Одлуке о општинским путевима и улицама на територији града Панчева (Сл. лист града Панчева, бр.19/2017), чл. 136. Закона о општем управном поступку (Сл. гласник Р Србије, бр. 18/16), и чл. 54. Закона о планирању и изградњи ("Сл. гласник РС", број 72/2009, 81/2009 – испр, 64/2010 – одлука УС, 24/2011, 121/2012, 42/2013 – одлука УС, 50/2013 – одлука УС, 98/2013 – одлука УС, 132/2014, 145/2014 и 83/2018), ЈП "Урбанизам" Панчево донео је решење о условима као у диспозитиву.

Јавно предузеће "Урбанизам" Панчево

Карађорђева 4, 26000 Панчево ПИБ 101051396, Матични број: 08484015,
Телефони: централа: (+381 (0) 13) 2190 300, директор: 2190 313, телефакс: 343 754, урбанизам: 2190 320
Рачун: 160-461690-69 (Banca Intesa)
www.direkcija.pancevo.rs e-mail: e-posta@direkcija.pancevo.rs



ПОУКА О ПРАВНОМ ЛЕКУ: Против овог решења може се изјавити жалба Градском већу града Панчева у року од 8 (осам) дана од његовог достављања. Жалба се предаје путем доносиоца овог решења, таксирана са 239,52 динара градске адм.таксе, по тарифном броју 3 Одлуке о градским административним таксама ("Сл.лист града Панчева" бр.16/2008, 26/2009, 25/10, 38/12, 24/13, 29/14, 14/15 и 38/16), која се уплаћује на жиро рачун бр: 840-742241843-03, са позивом на број 02-226, модел 97, у корист буџета града Панчева.

Обрадио: Дамир Јовановић, дипл. инж. саобраћаја

Доставити:

1. Подносиоцу захтева x 1
2. Архиви x 1

в.д. директора

Славе Бојаџијевић, дипл.инж.арх.



Јавно предузеће "Урбанизам" Панчево

Карађорђева 4, 26000 Панчево ПИБ 101051396, Матични број: 08484015,
Телефони: централа: (+381 (0) 13) 2190 300, директор: 2190 313, телефакс: 343 754, урбанизам: 2190 320
Рачун: 160-461690-69 (Banca Intesa)
www.direkcija.pancevo.rs e-mail: e-posta@direkcija.pancevo.rs

„ЕПС Дистрибуција“ д.о.о. Београд
Огранак Електродистрибуција Панчево

Панчево, Милоша Обреновића 6, 26000 Панчево, тел.: 013/315-020, факс: 013/335004

Наш број: 8С.1.1.0.-Д.07.15.-407625-19

NOTOS DEVELOPMENT DOO

ПАНЧЕВАЧКИ ПУТ бр. 221А

Панчево, 31.12.2019

11000 БЕОГРАД

„ЕПС Дистрибуција“ д.о.о. Београд, Огранак Електродистрибуција Панчево (у даљем тексту Дистрибутер) је размотрио захтев поднет у име NOTOS DEVELOPMENT DOO, БЕОГРАД, ПАНЧЕВАЧКИ ПУТ бр. 221А, (у даљем тексту: Странка). На основу Правила о раду дистрибутивног система ("Сл. гласник РС" бр. 71/17), Одлуке директора „ЕПС Дистрибуција“ д.о.о. Београд о преносу овлашћења и утврђивању надлежности и одговорности бр. 05.0.0.0.-08.01.-147302/1-17 од 07.06.2017 доносе се

УСЛОВИ

за израду техничке документације за објект ВИШЕПОРОДИЧНИ СТАМБЕНИ ОБЈЕКАТ, (1 ХИДРОЦИЛ, 1 ЗАЈЕДНИЧКА ПОТРОШЊА, 1 ЛИФТ, 9 станова), ПАНЧЕВО, СВЕТОГ САВЕ 93 парцела број 1749/1, К.О. ПАНЧЕВО, .

Према члану 143. Закона о енергетици, енергетски субјект за дистрибуцију електричне енергије одређује место прикључења, начин и техничке услове прикључења, место и начин мерења електричне енергије, рок прикључења и трошкове прикључења.

Инвеститор прикључка са орманом мерног места је Огранак Електродистрибуција Панчево, у складу са важећим прописима.

На основу увида у достављену документацију, обавештавамо Вас следеће :

1.Услови које треба да задовољи објект да би се могао изградити прикључак

Намена објекта: СТАНОВАЊЕ

Напон на који се прикључује објект: 0,4 kV

Фактор снаге: изнад 0,95

Опис простора и положаја мерног места: На приступачном месту, у улазу објекта или ајнфорта, за уградњу једног ормана мерног места (ОММ) модула са 9 бројила и једног ормана мерног места (ОММ) модула са 6 бројила, требно је обезбедити простор ширине 1500mm, висине 2000mm и дубине 235mm.

На приступачном месту на фасади објекта, за уградњу кабловске прикључне кутије КПК типа ЕВ-1П, потребно је обезбедити простор ширине 440mm, висине 980mm и дубине 165mm. У КПК уградити једну уводну кабловску цев Ф 110mm. Угао савијања не сме бити већи од 45.

Остали услови за извођење прикључка: За повезивање КПК и ОММ обезбедити једнослојну електроизоловану коруговану цев пресека Ф90mm.

Од сабирница за изједначавање потенцијала до отвора за ОММ обезбедити кабал типа ПП00 1x70mm².

Услови заштите од индиректног напона додир, преоптерећења и пренапона: Као заштиту од превисоког напона додир применити заштиту аутоматским искључењем напајања уз услов изједначавања потенцијала. У мрежи 0,4kV изведена је заштита од

опасних напона додира системом напајања ТТ (заштитно уземљење), а инсталација потрошаче мора извести тако да постоји могућност лаког преласка на систем напајања ТН (заштита нуловањем). Инсталација индивидуалних потрошача мора да поседује заштитну струјну склопку која искључује струје земљоспоја од 0,5А најкасније за 0,1 сек. и има нараву за испитивање.

Услови постављања инсталације у објекту иза прикључка: Заштитне уређаје на разводној табли инсталације објекта прилагодити главним инсталационим осигурачима на мерном месту и извести у складу са важећим техничким прописима.

Од ормана мерног места (ОММ) до разводне табле (РТ) у објекту обезбедити петожилни вод максималног пресека 16 mm² одговарајућег типа. У РТ обезбедити прикључне стезалке за увезивање фазних (L1, L2, L3) проводника, заштитног (РЕ) и неутралног (N) проводника.

Уколико странка жели да обезбеди непрекидно напајање својих уређаја у случају кvara, неопходно је да као алтернативно напајање обезбеди могућност агрегатског напајања своје опреме, под условом да се, претходном обавезном уградњом одговарајуће блокаде, напон агрегата не пласира у мрежу дистрибутивног система електричне енергије Огранак Електродистрибуција Панчево.

2. Технички опис прикључка

Место прикључења објекта: мерни орман, иза мерног уређаја

Место везивања прикључка на систем: Новоуграђени КПК на фасади предметног објекта, 07:КПО С.Саве 95 до обданишта, из ТС ЦРЕПАЈСКИ

Опис прикључка до мерног места: Испред предметног објекта, на јавној површини, урадити расецање постојећег кабловског вода, урадити спојнице, наставити га кабловским водом типа РР00-А 4x150mm², и по принципу улаз излаз увући га у новопостављени КПКЕВ-1П.

КПК ЕВ-1П и ормане мерног места повезати каблом типа РР00 4x95mm².

У КПК ЕВ-1П уградити ножасте осигураче јачине од 100А.

Све КПК које се уграђују на спољашњу фасаду објекта, у ајнфорту, морају бити доступни 24 часа радницима ЕПС Дистрибуције. У случају постављања капије, она се мора налазити иза свих КПК тако да им се може приступити са улице.

Странка је у обавези да се, пре рушења постојећих објеката на предметним пацелама, јави у просторије ЕПС Дистрибуција ДОО Београд, Огранак Електродистрибуција Панчево, Милоша Обреновића бр. 6, како би поднела захтев за трајну одјаву и демонтажу постојећег прикључка и постојећих бројила бр. 1883098 (3*25А, ЕД 4671014982) и бр. 4193754 (3*25А, ЕД 4671986496).

Опис мерног места:

У улазу објекта или ајнфорту два ОММ који се састоје од једног (1) МОММ-9 и једног (1) МОММ-6, који су опремљени шинским разводом, мерним уређајима, једнополним аутоматским прекидачима (осигурачи) и прикључним

Размештај мерних и заштитних уређаја

РБ	Намена	Ком.	Максимална снага (kW)	Осигурачи		Бројило/ мерна група
				Тип	Ном.стру ја (A)	
МОММ-9:станови						
1	станови	9	22,08	Аутоматски	32	трофазно ,2
МОММ-6: станови , зај.потрошња, хидроцил, лифт						
1	ХИДРОЦИЛ	1	17,25	Аутоматски	25	трофазно ,2
2	ЛИФТ	1	17,25	Аутоматски	25	трофазно ,2
3	ЗАЈЕДНИЧКА ПОТРОШЊА	1	11,04	Аутоматски	16	трофазно ,2
4	станови	1	22,08	Аутоматски	32	трофазно ,2
Укупно ком:		13				

Мерни уређај: Бројила активне енергије морају бити најмање класе 2, односно индекс класе А, 3х 230/400V, 5 (10) -> 40А.

Заштитни уређаји: Главни аутоматски осигурачи тип "Ц" и осигурачи типа НВО.

3. Основни технички подаци о дистрибутивном систему на месту прикључења

Електроенергетска опрема се димензионише на максимално дозвољену струју трофазног кратког споја 6 kA.

За елиминисање пролазног земљоспоја примењује се:

- једнополни земљоспојни прекидач са брзином деловања мањом од 0,2 s,
- земљоспојна заштита на изводном прекидачу са временом трајања до 0,5 s,
- на изводима 20/10 kV у ТС 110/20/10 kV/kV се примењује аутоматско поновно укључење (АПУ) са два покушаја. У првом покушају се врши брзо АПУ са безнапонском паузом (трајање) од 0,3 sec. Ако је квар и даље присутан, врши се други покушај укључења после безнапонске паузе (трајање) до 3 min (споро АПУ). Уколико је и надаље присутан квар, заштита извршава трајно искључење 20/10 kV извода, након чега се приступа локализацији квара и његовом отклањању.

Услови испоруке и квалитет електричне енергије на месту прикључења су у складу са Законом о енергетици, Уредбом о условима испоруке и снабдевања електричном енергијом, Правилима о раду дистрибутивног система и другим техничким прописима

4. Ови Услови имају важност 12 месеци и могу се користити искључиво у сврху:

- израде урбанистичког пројекта за изградњу објекта

5. Наведени Услови нису довољни за израду техничке документације. У даљем поступку је потребно поднети захтев за издавање Услови за пројектовање и прикључење, у складу са Законом о планирању и изградњи („Сл. гласник РС“ бр. 72/09, 81/09, 64/10, 24/11, 121/12, 42/13, 50/13, 98/13, 132/14, 145/14 и 83/18) на основу којих се може приступити изради техничке документације. У условима за пројектовање и прикључење ће бити дефинисани остали услови, рок и трошкови прикључења предметног објекта на дистрибутивни систем електричне енергије.

6. Није дозвољена изградња прикључка на дистрибутивни систем електричне енергије, која је у супротности са Законом о енергетици, Правилима о раду дистрибутивног система и овим Условима.

Место прикључења објекта на дистрибутивни систем електричне енергије је место разграничења одговорности над објектима између Дистрибутера и Странке. Електроенергетски објекти до места прикључења су власништво Дистрибутера, а објекти који се налазе иза места прикључења су власништво Странке. На месту прикључења се обавља испорука електричне енергије.

Мерно место је тачка у којој се повезује опрема за мерење испоручене електричне енергије.

Прикључак је скуп водова, опреме и уређаја којима се инсталација објекта крајњег купца физички повезује са дистрибутивним системом електричне енергије, од места разграничења одговорности за предату енергију до најближе тачке на систему у којој је прикључење технички, енергетски и правно могуће, укључујући и мерни уређај.

С поштовањем,

Доставити:

1. Наслову
2. Надлежном органу
3. Служби за енергетику
4. Писарници



Директор оградња

мр Новак Савановић, дипл. ецц.

"NOTOS DEVELOPMENT" Д.О.О.
БЕОГРАД

11 000 Београд

Ул. Панчевачки пут 221А

Ваш број:

06-02-4-1328/1

Наш број:

Датум:

23. 12. 2019.

Веза: "МЕГА МОДУЛОР" Д.О.О.
ПАНЧЕВО
Свето Саве 29

Предмет: **Технички услови за потребе израде урбанистичког пројекта за изградњу вишепородичног стамбеног објекта спратности По+П+4+ПС у Панчеву у улици Светог Саве бр. 93 на кат. парц. бр. 1749 К.О. Панчево**

Поштована господо,

На основу Вашег писменог захтева и прилога од 17.12.2019.год., наш број 06-02-4-1328 од 20.12.2019.год. за издавање техничких услова за потребе израде Урбанистичког пројекта за изградњу вишепородичног стамбеног објекта спратности По+П+4+Пс са десет стамбених јединица у улици Светог Саве бр. 93 на кат. парц. бр. 1749 К.О. Панчево, обавештавамо Вас о следећем.

- На предметном подручју, у надлежности ЈП "СРБИЈАГАС" постоје следећи гасни објекти:
 - **Дистрибутивни гасовод** од полиетиленских цеви израђених према SRPS G.C6.661 радног притиска до 3bar, пречника ПЕ d63mm дуж улице Светог Саве у зеленој површини паралелно са грађевинском линијом стамбених објеката на непарној страни улице на кат.парц. бр. 8021 К.О. Панчево – **изграђен и у функцији,**
 - **Кућни гасни прикључци (КГП)** од полиетиленских цеви радног притиска до 3bar, пречника Ø25x3mm у подземном делу и челичних бешавних цеви Ø26,9x2,6mm у надземном делу смештених уз зид-фасаду стамбених објеката у улици Светог Саве са непарне стране улице-- **изграђени и у функцији,**
 - **траса гасовода је приказана на ситуацији приложеној уз овај допис.**

Тресе гасовода датих у прилогу су информативног карактера и за израду документације и извођење радова користити званичне и ажурне податке о висинском и ситуационом положају изведених инсталација ЈП "СРБИЈАГАС" из надлежног катастра подземних водова. Због могућег одступања података из катастра подземних водова од стања на терену, при извођењу радова неопходно је извршити пробне ископе ("шлицовања") ради утврђивања тачног положаја гасовода.

Потребно је гасоводе третирали као стечену обавезу у простору и, у складу са:

- Правилником о условима за несметану и безбедну дистрибуцију природног гаса гасоводима притиска до 16bar ("Сл. гласник РС" бр. 86 /2015),

- Интерним техничким правилима за пројектовање и изградњу гасовода и гасоводних објеката на систему ЈП "Србијасгас" (Нови Сад, октобар 2009. год.),
- и Техничким условима за изградњу у заштитном појасу гасоводних објеката (датим у наставку текста),
- поштовати сва прописана растојања од гасних инсталација.

Технички услови за изградњу у заштитном појасу гасоводних објеката:

Дистрибутивни гасоводи од полиетиленских цеви радног притиска до 4 bar

- није дозвољено паралелно вођење подземних водова изнад и испод гасовода,
- Минимално светло растојање гасовода од других подземних инсталација предвидети у складу са Правилником о условима за несметану и безбедну дистрибуцију природног гаса гасоводима притиска до 16bar ("Сл. гласник РС" бр. 86 /2015) и то:

	Паралелно вођење (м)	Укрштање (м)
Гасовод	0,4	0,2
Водовод и канализација	0,4	0,2
Бреловод или топловод	0,5	0,3
Проходни канали вреловода и топловода	1,0	0,5
Телекомуникациони каблови	0,4	0,2
Високонапонски и нисконапонски водови	0,4	0,3
Шсхтови	0,3	Не
Темељ	1,0	Не
Пут, одводни канал, насип, усек	0,5	1,0
Стабло високог зеленила	1,5	не

- Гасовод се поставља у заштитни појас ради осигурања његовог стања, погона, одржавања као и од спољних утицаја., а износи 1м од осе гасовода на обе стране.
- Није дозвољено постављање шахта изнад гасовода,
- При пројектовању објеката потребно је поштовати прописане минималне висине надслоја од горње ивице гасовода у зависности од локације гасовода (у зеленој површини и тротоару минимална висина надслоја је 0,8 m), испод коловоза саобраћајница минимална висина надслоја је 1,35 m).
- Испод паркинга растојање горње ивице цеви дистрибутивног гасовода и коте терена на том делу је 1,35m. Канал гасовода је испуњен песком по целој дубини.
- Испод паркинга за путничка возила дистрибутивни гасовод може бити постављен на дубини од 1м од горње ивице цеви до коте терена без заштитне цеви ако се прорачунском провером докаже да оптерећење неће изазвати механичка и друга оштећења гасовода. Канал гасовода се испуњава песком по целој дубини рова.
- При изградњи саобраћајног прикључка за стамбени објекат врши се заштићивање дистрибутивног уличног гасовода. Заштићивање гасовода на месту укрштања са прикључном саобраћајницом врши се заштитним полиетиленским колонама или на други начин помоћу армираних бетонских плоча, а према посебном одобреном пројекту саобраћајног прикључка.
- Пролази полиетиленског гасовода испод саобраћајнице у ул. Светог Саве и осталим улицама у Горњем Граду изведени су у заштитним челичним цевима.
- Заштитна цев испод путева, улица мора бити дужа са сваке стране за 1м од ширине зоне објекта.
- Крајеви заштитних челичних цеви морају бити затворени одговарајућим затварачима непропусним за воду.
- Заштитна челична цев мора да поседује одушну цев која се поставља са једне или обе стране (ако је дужина заштитне цеви већа од 20м) заштитне цеви, на удаљености 1,5м од ивице пута. Одушна цев се завршава цевним луком од 180° са

Дејвијевом мрежицом на крају. Отвор је окренут од пута на доле, а минимална висина одушне цеви је 2м. На одушној цеви се поставља табла упозорења.

- При подземном укрштању гасовода са другим инсталацијама гасовод се полаже изнад других инсталација и то под углом 60° до 90°.
- Гасовод испод канала води се на дубини од 1м испод доње ивице канала, а штити се бетонским плочама које се постављају на дубини од 0,5м од доње ивице канала.
- Минимална удаљеност гасовода од стубова нисконапонске и ПТТ мреже износи 1м.

Технички услови за прикључење на дистрибутивни систем ЈП "Србијагас" радног притиска до 4 bar:

Постоји могућност прикључења стамбеног вишепородичног објекта у Панчеву у ул. Светог Саве бр. 93 на кат. парц. бр. 1749 К.О. Панчево, на дистрибутивни гасоводни систем ЈП "СРБИЈАГАС" уз примену одговарајућих законских одредби и техничких правила.

Процедура за прикључење на гасоводни систем ЈП "СРБИЈАГАС" се оствариује Вашим Захтевом за прикључење у складу са чланом 265. Закона о енергетици ("Сл.гл. РС" бр.145/14).

Сагласно Методологији о критеријумима и начину одређивања трошкова прикључка на систем за транспорт и дистрибуцију природног гаса, а према исказаном потребом за капацитет регулационе станице одређују се трошкови прикључења на гасоводни систем.

Изградња енергетских објеката, накнада трошкова прикључења на гасоводни систем и пуштање у употребу изграђених гасних инсталација дефинишу се Решењем о одобрењу за прикључење на гасоводни систем и посебним уговором између ЈП "СРБИЈАГАС" и власника стамбено-пословног објекта објекта.

Природни гас у стамбеном вишепородичном објекту може се користити за потребе грејања, припрему потрошне топле воде и припрему хране.

Гасоводне инсталације би се састојале од следећих целина; групног гасног прикључка, регулационе станице (РС) захтеваног капацитета, кућних мерних сетова (КМСГ-4) за сваки стан, унутрашње гасне инсталације ниског притиска, гасних апарата-трошила у сваком стану.

Посебне мере заштите изграђених гасовода при извођењу радова:

1. У појасу ширине по 3м са сваке стране, рачунајући од осе гасовода на местима укрштања и паралелног вођења, предвидети извођење свих земљаних радова ручним ископом. На растојању 1 м до 3 м ближе ивице рова од спољне ивице гасовода, могуће је предвидети машински ископ у случају кад се пробним ископима ("шлицовањем") недвосмислено утврди тачан положај гасовода и кад машински ископ одобри представник ЈП "СРБИЈАГАС" на терену.
2. Уколико на местима укрштања и/или паралелног вођења дође до откопавања гасоводне цеви и оштећења гасовода о овоме се хитно мора обавестити ЈП "СРБИЈАГАС" ради предузимања потребних мера које ће се одредити након увида у стање на терену.
3. У случају оштећења гасовода, које настане услед извођења радова у зони гасовода, услед непридржавања утврђених услова, као и услед непредвиђених радова који се могу јавити приликом извођења објекта, инвеститор је обавезан да сноси све трошкове санације на гасоводним инсталацијама и надокнади штету насталу услед евентуалног прекида дистрибуције гаса.
4. Приликом извођења радова грађевинска механизација мора прелазити трасу гасовода на обезбеђеним прелазима урађеним тако да се не изазива појачано механичко напрезање гасовода.
5. Није дозвољено подземно бушење за постављање других инсталација у зони гасовода.
6. Није дозвољено бушење земљишта за постављање садница дрвореда у зони гасовода.

7. Употреба вибрационих алата у близини гасовода је дозвољена уколико не утиче на механичка својства и стабилност гасовода.
8. У зони 5 m лево и десно од осе гасовода не дозвољава се надвишење (насипање постојећег терена), скидање хумуса, односно промена апсолутне коте терена која је постојала пре извођења радова.
9. Приликом извођења радова у зонама опасности и код ослобођене гасоводне цеви потребно је применити све мере за спречавање изазивања експлозије или пожара: забрањено је радити са отвореним пламеном, радити са алатом или уређајима који могу при употреби изазвати варницу, коришћење возила који при раду могу изазвати варницу, коришћење електричних уређаја који нису у складу са нормативима прописаним у одговарајућим стандардима SRPS за противексплозивну заштиту, одлагање запаљивих материја и држање материја које су подложне самозапаљењу.
10. Инвеститор је обавезан, у складу са Законом о цевоводном транспорту гасовитих и течних угљоводоника и дистрибуцији гасовитих угљоводоника (Сл. гласник РС, бр. 4/2009), да 10 дана пре почетка радова у заштитном појасу гасовода, обавести ЈП "Србијагас" у писаној форми, како би се обезбедило присуство нашег представника за време трајања радова у близини гасовода.
11. Контрола спровођења мера из ових услова врши се о трошку Инвеститора.
12. Рок важности овог документа је годину дана од дана његовог издавања.

С поштовањем,

Самостални стручни сарадник



Данило Павасовић, дипл.инг.маш.


Достављено:

1. Наслову
2. Служби ДПГ
3. Потписницима
3. Архиви



Технички Руководилац
РЈ Дистрибуција Панчево

Звездана Опалић, дипл.инг.маш.

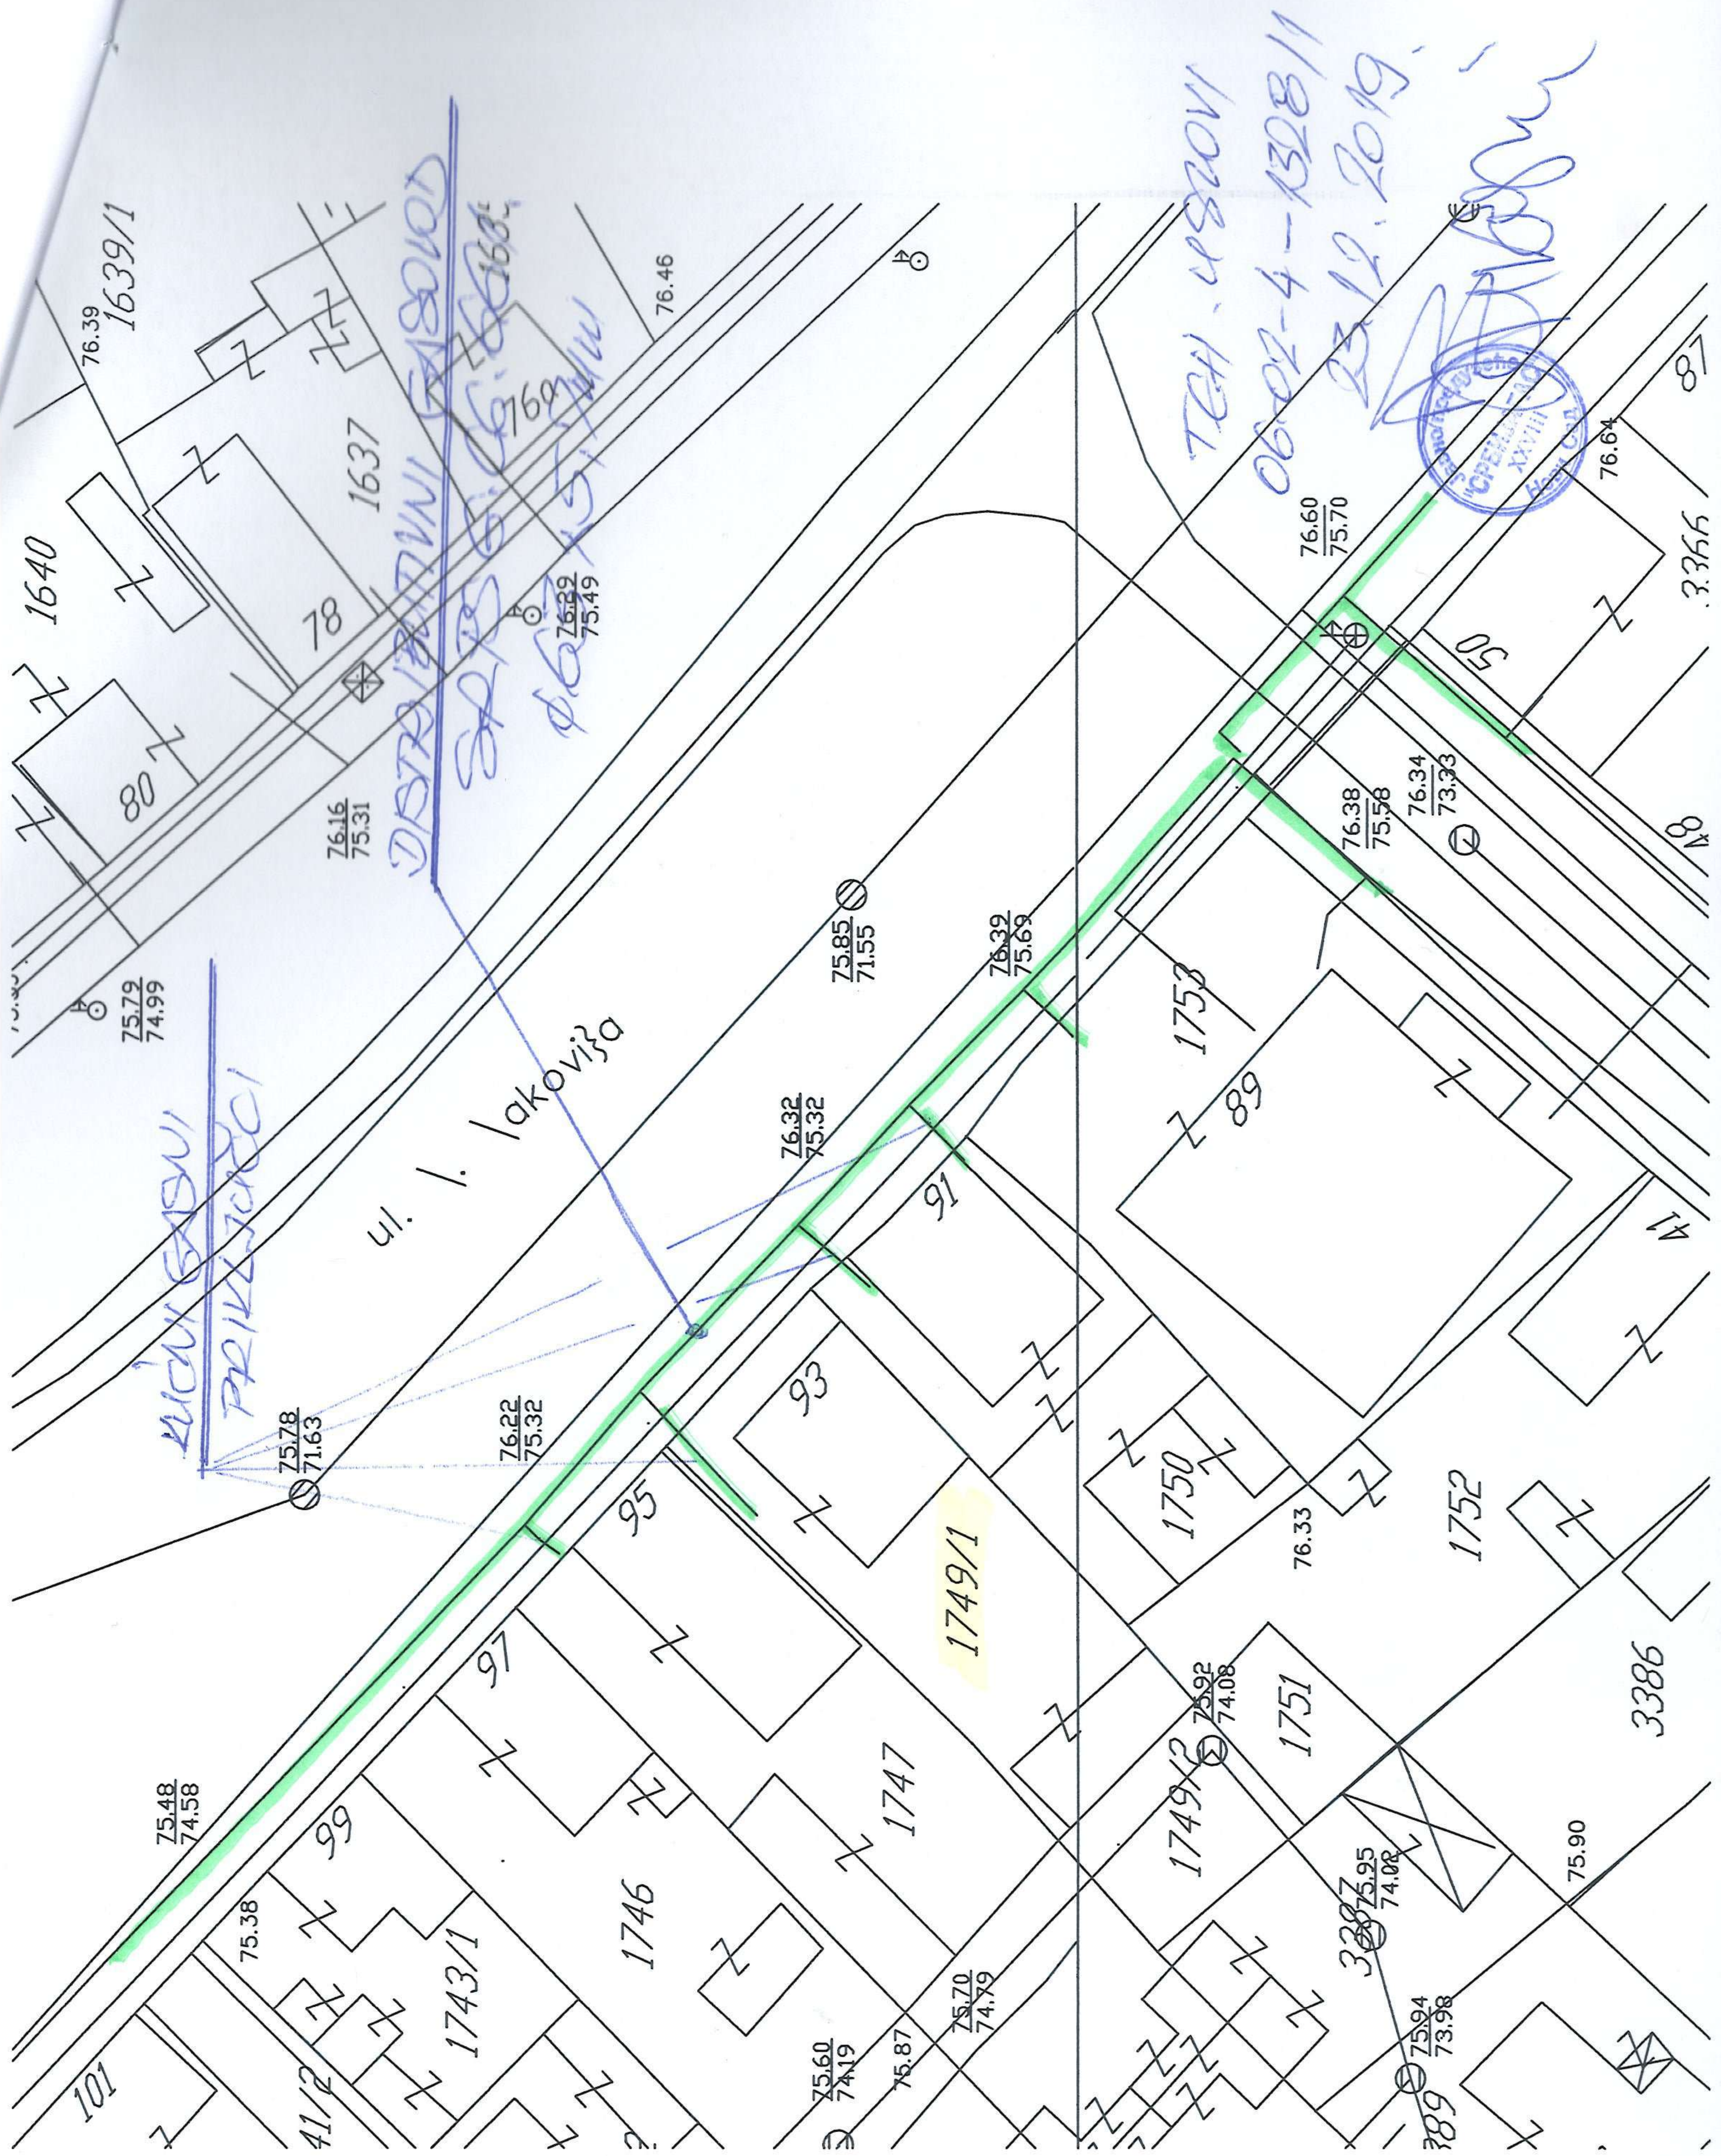

Наш број: 5842 / 2
Ваш број: 03 / 11 -19.
Панчево, 24 .12. 2019.год

JKP "ХИГИЈЕНА" ПАНЧЕВО	
Примљено:	24 DEC 2019
Број:	Прилог:
5842/1	

"NOTOS DEVELOPMENT" ДОО
Ул. Панчевачки пут број 221 А
Београд

На основу члана 46. Закона о планирању и изградњи ("Службени гласник РС" бр. 72/2009, 81/2009 - исправка, 64/2010-одлука УС 24/2011, 121/2012, 42/2013 - одлука УС, 50/2013-одлука УС, 54/2013-одлука УС, 98/2013-одлука УС, 132/2014 и 145/2014) став 2. и чланова 44, 45 и 46 Правилника о садржини, начину и поступку израде планских докумената („Сл. гласник РС број: 64/2015), Уредбе о локацијским условима („Службени гласник РС" број 35 /2015 и 145/2015), Одлуке о одржавању чистоће и управљању отпадом (Службени лист града Панчева, број 6 / 2014) и достављених података:

ПОДАЦИ О ЛОКАЦИЈИ И ОБЈЕКТУ:

Локација бјеката:	Улица Светог Саве број 93, Панчево
Катастарска парцела топографски број:	1749 / 1 КО Панчево.
Површина катастарске парцеле:	P = 523,00 m ²
Укупна БРГП објекта:	P = 1764,10m ²
Врста радова:	Изградња нових објеката:зграда - По+ П+ 4 + Пс и гаража
Намена бјеката:	Вишепородични стамбени објекат са 10 стамбених јединица гаражом у делу сутерена
Класификација предметних објеката:	
1. Вишепородични стамбени објекат;	Категорија објекта:Б;
Класификациона ознака: 112221-	стамбене зграде са три или више станова низу
2. Самосталне зграде гаража (надземне и подземне) и паркиралишта	
Класификациона ознака: 124210-	зграде гаража надземне и подземне

Издају се: ТЕХНИЧКИ УСЛОВИ ЗА ПРОЈЕКТОВАЊЕ И ПРИКЉУЧЕЊЕ ЗА ПРИВРЕМЕНО ОДЛАГАЊЕ КОМУНАЛНОГ ОТПАДА ИНВЕСТИТОРУ:„NOTOS DEVELOPMENT“ ДОО, Улица Панчевачки пут број 221А, Београд, за потребе израде Урбанистичког пројекта и прибвљања локацијских услова за изградњу стамбеног објекта са гаражом у приземљу, По+П+4+Пс, у Улици Светог Саве број 93, Панчево

1.0. ОПИС ПОТРЕБНИХ ТЕХНИЧКИХ ЕЛЕМЕНАТА ЗА ПРИВРЕМЕНО СКЛАДИШТЕЊЕ КОМУНАЛНОГ ОТПАДА

1.1. МЕСТО ПРИКЉУЧЕЊА И ТЕХНИЧКЕ КАРАКТЕРИСТИКЕ

1.1.1. ПОЛОЖАЈ ПОСУДА ЗА САКУПЉАЊЕ КОМУНАЛНОГ ОТПАДА

Судови за привремено складиштење отпада до транспорта могу се налазити у одговарајућим специјалним просторијама у оквиру објекта, на парцели / комплексу или на површини јавне намене посебно одређеној за ту намену. Треба одредити погодно и хигијенски безбедно место за постављање контејнера, тако да не буде доступно деци и животињама, да буде ван главних токова кретања и заклоњено од погледа, и уз поштовање свих најстрожих хигијенских услова - у погледу редовног чишћења, одржавања, дезинфекције....

Инвеститор је у обавези да при изради пројектне документације према наведеним препорукама одреди место за постављање посуда за отпад унутар предметне парцеле. Положај посуда за отпад унутар предметне парцеле (за зграде до 6 и преко 6 станова / пословних јединица) треба бити такав да исти буде лако доступан возилима и запосленима ЈКП „Хигијена“ уз прилаз из минимум једног смера и максимално 10 - 15 метара удаљен од приступне саобраћајнице. Потребно је да се налазе на чврстој подлози одговарајуће носивости у равни коловоза, чија димензија за један контејнер износи приближно 1,4m×1,1m.

Корисници услуге са индивидуалним становањем и пословни корисници који на недељном нивоу имају количине комуналног отпада као индивидуално домаћинство, у обавези су да затворене кућне канте и завезане пластичне вреће са комуналним отпадом остављају на месту које је доступно возилу Јавног комуналног предузећа (до метар од ивице пута) и у време које је одређено Планом ЈКП-а.

Места предвиђена за постављање посуда за отпад у изузетним случајевима могу бити лоцирана на површинама од јавног значаја уколико инвеститор прибави сагласности надлежних органа у складу са чл. 11 Одлуке о одржавању чистоће и управљања отпадом („Службени лист града Панчева“ број 6/2014). У зградама које имају изграђене посебне просторе за комунални отпад и просторије за контејнере, отпад се до одвожења

држи на начин који је прилагођен процесу рада Јавно комуналног предузећа, а о чистоћи тих простора, односно просторија стара се Скупштина станара зграде.

2.1. ПРИЛАЗНИ ПУТ За зграде до 6 и преко 6 станова/пословних јединица и комплексе различитих намена унутар којих улазе возила ЈКП „Хигијена“ потребно је обезбедити несметан саобраћај, у свим временским условима, за возила следећих карактеристика - дужина 10m; ширина 2,3m; висина 3,6m; међуосовинско растојање 5,7m, укупна маса (сопствена маса + корисна носивост) 26 t.

Није могуће издавање техничких услова директно из плана за улице које се налазе у пешачким зонама. За улице које не испуњавају основне техничке карактеристике не врши се услуга одвожења отпада и до стицања услова се не издају технички услови.

2.2. РОК ЗА ПРИКЉУЧЕЊЕ: Инвеститор је у обавези да поднесе пријаву ради одношења отпада уз потврду о извршеној набавци контејнера у писаној форми Јавно комуналном предузећу Хигијена – Служба рекламација, након издате употребне дозволе у року од 15 дана.

2.3. ИЗНОС НАКНАДЕ ЗА ПРИКЉУЧЕЊЕ: Трошкове набавке посуда за одлагање отпада сноси инвеститор на основу чл. 7 Одлуке о одржавању чистоће и управљања отпадом („Службени лист града Панчева“ број 6/2014).

2.4. ОСНОВНЕ ВРЕДНОСТИ БРОЈА И КАПАЦИТЕТА ПОСУДА ЗА ОТПАДА за зграде за које се најчешће издају локацијски услови преузети су из Одлуке о одржавању чистоће и управљања отпадом („Службени лист града Панчева“ број 6/2014) и базирају се на следећим изводима из чланова:


- „Комунални отпад корисници складиште у контејнере, канте за отпад или у пластичне вреће“ (чл.11 став 1);
- „Код колективног начина становања у стамбеним зградама, у стамбеним, односно пословним објектима, са укупно највише шест станова, односно највише шест пословних локала - простора, комунални отпад се до одвожења мора држати у посудама за отпад – кућним кантама и врећама“ (чл.12 став 1);
- „Код колективног начина становања, кућни отпад из стамбених односно пословних објеката који имају више од шест стамбених, односно пословних јединица, до одвожења држи се у контејнерима“ (чл.13 став 1)
- У стамбеним и пословним зградама са највише шест станова односно пословних простора, комунални отпад се до одношења одлаже у канте капацитета $V=120 \text{ lit}$.
- У стамбеним и пословним зградама који имају шест и више станова односно пословних простора, комунални отпад до одношења се одлаже у контејнере капацитета $V=1100 \text{ lit}$. На сваких додатних 1-6 стамбених односно пословних јединица обезбедити још по један контејнер $V=1100 \text{ lit}$.
- За пословни простор чија укупна површина износи $P=1\ 000 - 3\ 000\text{m}^2$ потребно је обезбедити један контејнер капацитета $V=1100 \text{ lit}$, односно на сваких додатних $3\ 000\text{m}^2$ обезбедити још по један контејнер капацитета $V=1100 \text{ lit}$.

2.5. ПРИЈАВА ПОЧЕТКА РАДОВА Скупштинска Одлука предузећа о техничким условима за одржавање чистоће и управљању отпадом обавезује следеће: о чистоћи на градилиштима дужан је да се стара инвеститор. Пре почетка извођења радова, инвеститор је обавезан да пријави Јавно комуналном предузећу почетак радова, градилиште огради, а по окончању радова, уклони ограду и очисти терен, у року од 8 дана. Инвеститор је дужан да уз пријаву из претходног става, достави Јавно комуналном предузећу доказ о уплати накнаде за сакупљање, одвожење и одлагање комуналног отпада, по важећем акту предузећа којим су одређене цене.

За предметни вишепородични стамбени објект са гаражом у делу сутерена законска обавеза инвеститора је да набави 2 (два) контејнера $V=1100 \text{ lit}$. за привремено одлагање комуналног отпада до одвожења, као и да се амбалажни отпад и рециклабилни материјали издвајају у посебне наменске посуде до упућивања у процес рециклаже. ТЕХНИЧКИ УСЛОВИ ВАЖЕ ГОДИНУ ДАНА

За ЈКП „Хигијена“ Панчево
Борка Жунић, дипл.инж. маш

Руководилац Сектора за УО и ЗЖС

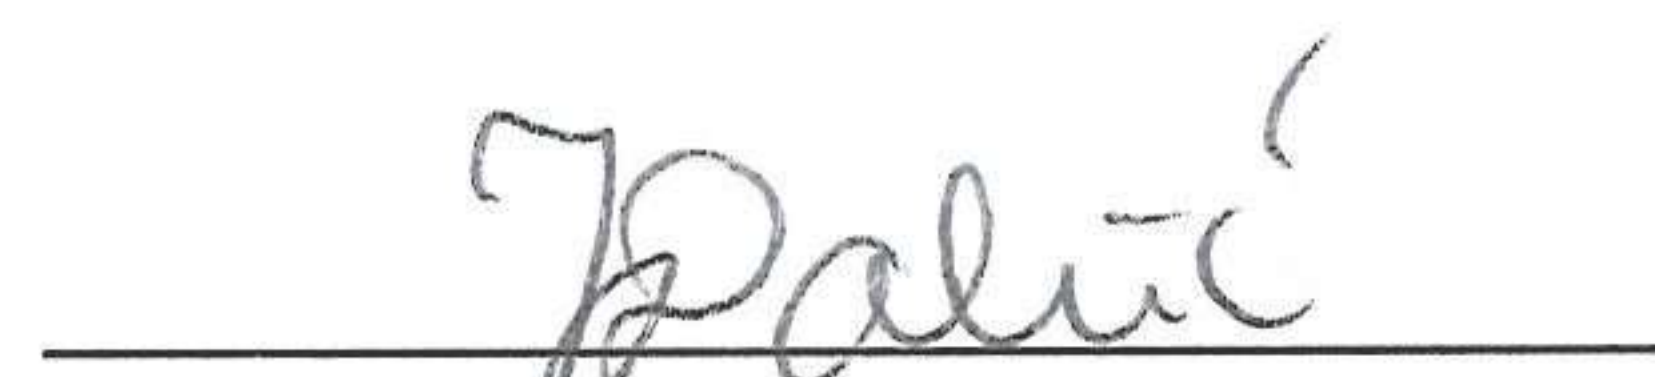

Јованка Дакић дипл. инж.тех.



ЗАВОД ЗА ЗАШТИТУ СПОМЕНИКА КУЛТУРЕ У ПАНЧЕВУ
INSTITUTE FOR THE PROTECTION OF CULTURAL MONUMENTS PANCEVO
ЖАРКА ЗРЕЊАНИНА 17, 26000 ПАНЧЕВО, ТЕЛ.: 013/ 351-472, 348-487, ТЕЛ/ФАКС: 013/351-851

Број: 73

Дана: 21.01.2020.

П а н ч е в о

МЖ/НБ

„МЕГА МОДУЛОР" Д.О.О. Панчево, Светог Саве бр. 29

На захтев бр. 1507 од 23.12.2019. године, странке „МЕГА МОДУЛОР" Д.О.О. Панчево, Светог Саве бр. 29, у име инвеститора „NOTOS DEVELOPMENT" Д.О.О. Београд, Панчевачки пут бр. 221А Завод за заштиту споменика културе у Панчеву издаје

ПОТВРДУ

С обзиром на то да на простору на адреси Светог Саве бр. 93 у Панчеву, на кат. парцели бр. 1749/1 К.О. Панчево, нема утврђеног непокретног културног добра, нити добра које ужива претходну заштиту у складу са чланом 27. Закона о културним добрима, са становишта заштите културних добара као и добара која уживају претходну заштиту, за изградњу вишепородичног стамбеног објекта на адреси Светог Саве бр. 93 у Панчеву, на кат. парцели бр. 1749/1 К.О. Панчево, инвеститор није у обавези да прибави услове за извођење предметних радова од стране Завода за заштиту споменика културе у Панчеву.

Инвеститору и извођачу радова, скрећемо пажњу на члан 109. став 1. Закона о културним добрима, који прописује да уколико се у току извођења грађевинских и других радова наиђе на археолошка налазишта или археолошке предмете, извођач радова је дужан да одмах, без одлагања прекине радове и о томе обавести Завод за заштиту споменика културе у Панчеву као и да предузме мере да се налаз не уништи и не оштети и да се сачува на месту и у положају у коме је откривен, као и на члан 110. Закона о културним добрима, на основу којег је инвеститор дужан да обезбеди средства за заштитна ископавања и истраживања, као и за чување, публикување и излагање добара материјалне културе откривених приликом археолошког надзора земљаних радова.



Вршилац дужности директора

Јасмина Вујовић

Доставити:

1. Подносиоцу захтева
2. Документацији
3. Архиви

РЕПУБЛИКА СРБИЈА
МИНИСТАРСТВО УНУТРАШЊИХ ПОСЛОВА
СЕКТОР ЗА ВАНРЕДНЕ СИТУАЦИЈЕ
Одељење за ванредне ситуације у Панчеву
09.22 број: 217-20037/19-1
Датум: 10.01.2020. године
ПАНЧЕВО
БД

“NOTOS DEVELOPMENT” д.о.о.
ул. Панчевачки пут бр. 221 а
Београд

ПРЕДМЕТ: Обавештење у вези Захтева поднетог од стране «Mega modulor» д.о.о. Панчево у име “NOTOS DEVELOPMENT” д.о.о. Београд, ул. Панчевачки пут бр. 221а, за потребе израде урбанистичког пројекта за потребе урбанистичко-архитектонске разраде локације: Вишепородичног стамбеног објекта По+П+4+Пс у Панчеву ул. Светог Саве бр. 93, К.П. топ. бр. 1749-1 КО Панчево

ВЕЗА: Захтев бр. 66 од 17.12.2019. године, «Mega modulor» д.о.о. Панчево, поднетог у име “NOTOS DEVELOPMENT” д.о.о. Београд, ул. Панчевачки пут бр. 221а, заведен у Одељењу за ванредне ситуације у Панчеву дана 30.12.2019. године, за потребе израде урбанистичког пројекта за потребе урбанистичко-архитектонске разраде локације: Вишепородичног стамбеног објекта По+П+4+Пс у Панчеву ул. Светог Саве бр. 93, К.П. топ. бр. 1749-1 КО Панчево


У вези захтева бр. 66 од 17.12.2019. године, «Mega modulor» д.о.о. Панчево, поднетог у име “NOTOS DEVELOPMENT” д.о.о. Београд, ул. Панчевачки пут бр. 221а, заведен у Одељењу за ванредне ситуације у Панчеву дана 30.12.2019. године, за потребе израде урбанистичког пројекта за потребе урбанистичко-архитектонске разраде локације: Вишепородичног стамбеног објекта По+П+4+Пс у Панчеву ул. Светог Саве бр. 93, К.П. топ. бр. 1749-1 КО Панчево, а након оствареног увида у Ваш захтев обавештавамо Вас да Одељење за ванредне ситуације у Панчеву сходно Закону о заштити од пожара („Сл. гласник РС“ бр. 111/09, 20/15 и 87/18) не издаје услове за израду урбанистичких пројеката, већ услове заштите од пожара и експлозија за израду планских докумената, како је то дефинисано чл. 29. Закона о заштити од пожара („Сл. гласник РС“ бр. 111/09, 20/15 и 87/18). Такође Вас обавештавамо да се за прибављање услова за изградњу објекта обратите надлежном Градском органу за издавање локацијских услова.



НАЧЕЛНИК ОДЕЉЕЊА

потпуковник полиције

Ненад Калапиш

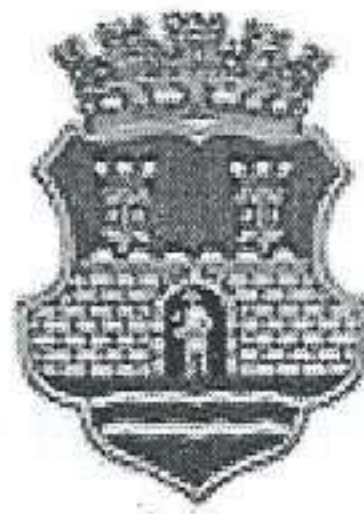

ГРАД ПАНЧЕВО

**РЕПУБЛИКА СРБИЈА
АУТОНОМНА ПОКРАЈИНА ВОЈВОДИНА
ГРАД ПАНЧЕВО
ГРАДСКА УПРАВА**

**Секретаријат за урбанизам, грађевинске,
стамбено-комуналне послове и саобраћај**

Одељење за саобраћај

БРОЈ V-17-344-365/2020

ПАНЧЕВО, 18.02.2020. године

Трг краља Петра I бр. 2-4

Телефон: 013/30 88 30

М.Р.

Одељење за саобраћај Секретаријата за урбанизам, грађевинске, стамбено-комуналне послове и саобраћај Градске управе града Панчева, на основу одредби чланова 157. и 158. Закона о безбедности саобраћаја на путевима („Службени гласник РС“ број 41/09, 53/10, 101/11, 32/13-одлука УС, 55/14, 96/15-др. закон, 9/16-одлука УС, 24/18, 41/18, 41/18-др. закон, 87/18 и 23/19), члана 34. Одлуке о уређењу саобраћаја на територији града Панчева („Сл. лист града Панчева“ број 8/19), члана 15. Одлуке о Градској управи града Панчева („Службени лист града Панчева“ број 13/17), чланова 90., 136. и 141. ЗУП-а („Службени лист РС“ бр. 18/16), доноси

РЕШЕЊЕ

I У насељеном месту Панчево у улици Светог Саве у зони кућног броја 93, одређује се укидање једног паркинг места општег паркиралишта, ради изградње саобраћајног прикључка на јавни пут у улици Светог Саве у зони кућног броја 93.

II Саобраћајни прикључак пројектовати и изградити у складу са Решењем о условима за пројектовање и изградњу саобраћајног прикључка на јавни пут издатим од стране ЈП „Урбанизам“ Панчево број 03-688/2019 од 24.01.2020. године.

Налаже се ЈП „Урбанизам“ Панчево, да:

- изврши техничку регулацију саобраћаја из тачке I диспозитива овог решења, брисањем ознака на путу за означавање паркинг места општег паркиралишта, у складу са Правилником о саобраћајној сигнализацији и стандардом,
- уклоњену саобраћајну сигнализацију (ознаке на путу) избрише из Катастра саобраћајне сигнализације.

Рок за извршење овог решења је 18.03.2020. године.

Ово решење објавити у „Службеном листу града Панчева“.

Образложење

Чланом 157. став 1. Закона о безбедности саобраћаја на путевима („Службени гласник РС“ број 41/09, 53/10, 101/11, 32/13-одлука УС, 55/14, 96/15-др. закон, 9/16-одлука УС, 24/18, 41/18, 41/18-др. закон, 87/18 и 23/19), прописано је да техничко регулисање саобраћаја на општинским путевима и улицама у насељима обавља орган јединице локалне самоуправе надлежан за послове саобраћаја. Чланом 34. став 2. Одлуке о уређењу саобраћаја на територији града Панчева („Службени лист града Панчева“ број 8/19) прописано је да техничко регулисање саобраћаја и одређивање привремених и трајних режима саобраћаја врши Секретаријат, у складу са законом. У ставу 5. истог члана поменуте Одлуке, прописано је да техничко регулисање саобраћаја реализује управљач пута.

На основу поднетог захтева одговорног пројектанта ДОО „Notos Development“ из Београда, за укидање паркинг места на траси новопроектваног прикључка на јавни пут и приложене документације, приступило се издавању решења у складу са захтевом.

У складу са изложеним, одлучено је као у диспозитиву.

ДОСТАВИТИ:

1. ЈП „Урбанизам“, Панчево (управљач пута)
2. Секретаријату за инспекцијске послове
3. ПУ Панчево
4. Инвеститору, „Notos Development“, Београд
5. Архиви

СЕКРЕТАР
Јасминка Павловић, дипл. правник

