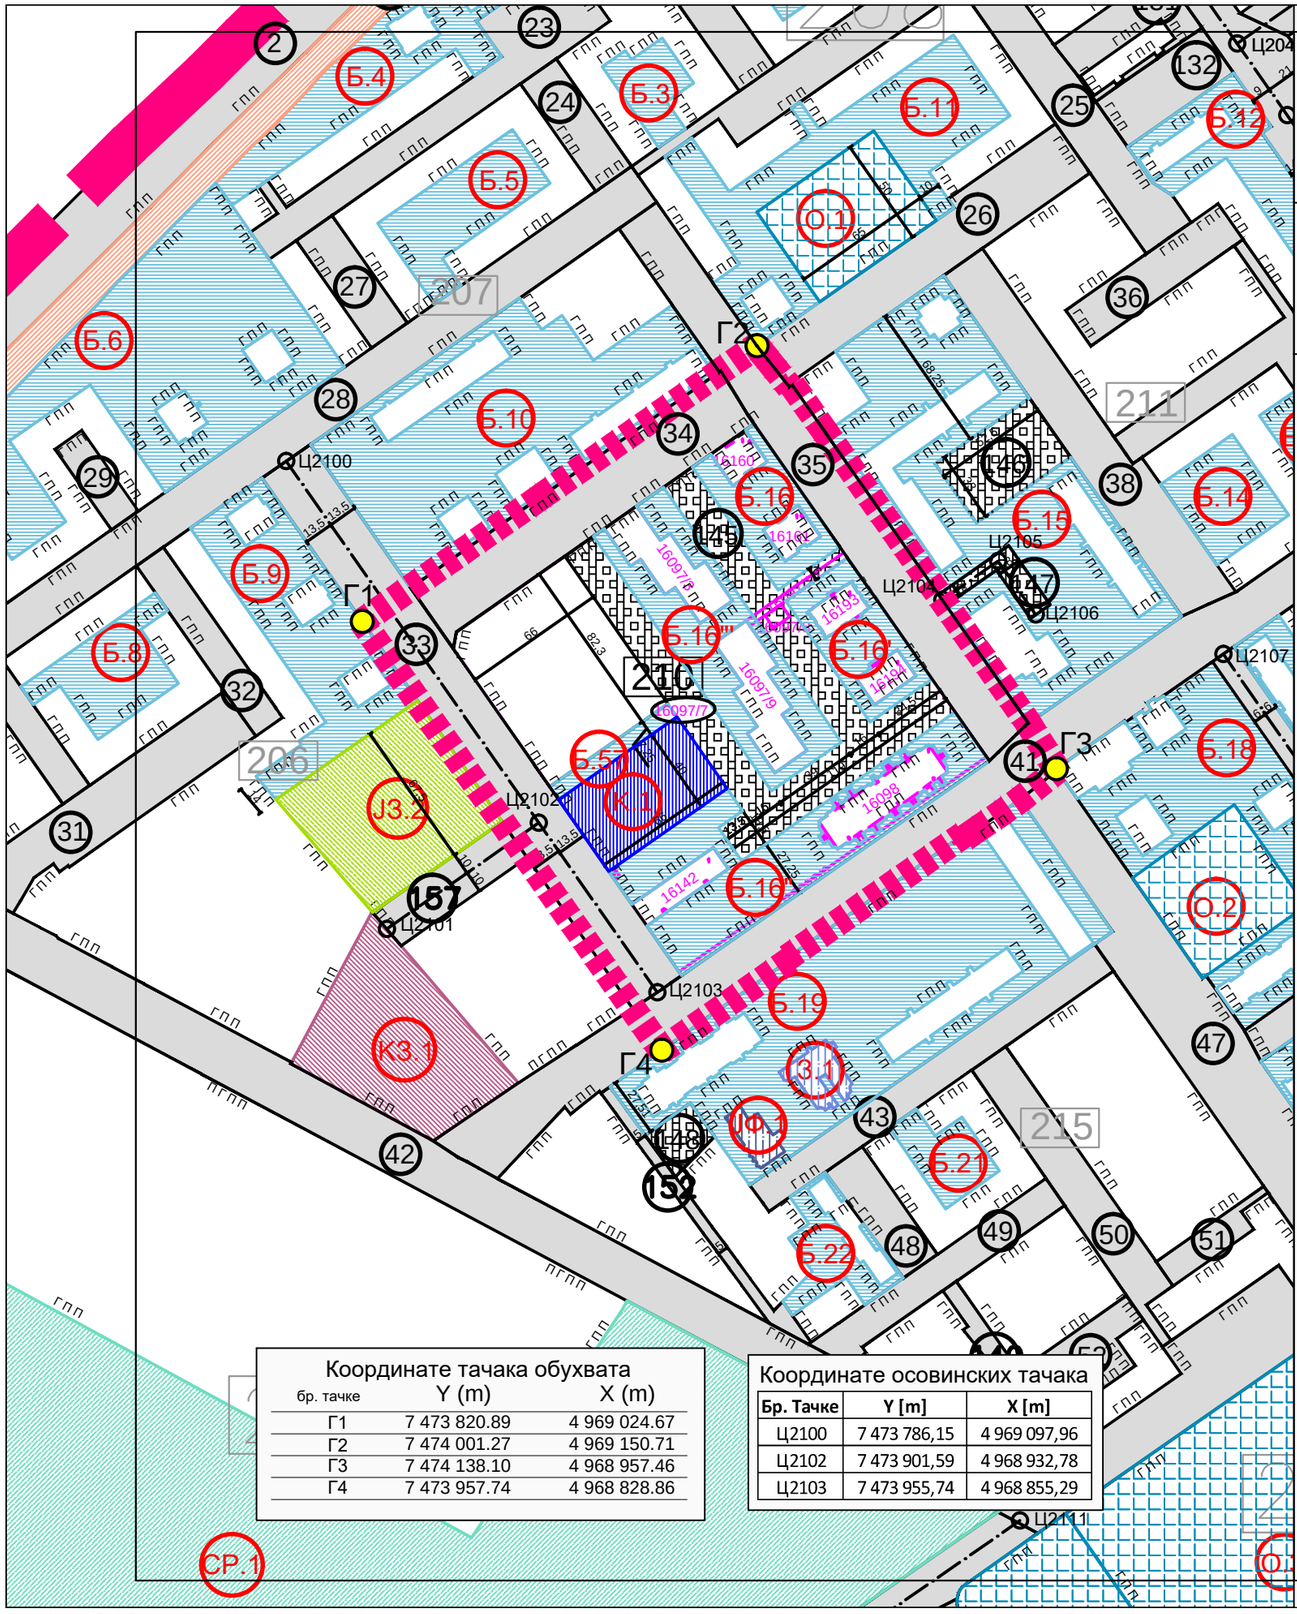

Координате тачака обухвата		
бр. тачке	Y (m)	X (m)
Г1	7 473 820.89	4 969 024.67
Г2	7 474 001.27	4 969 150.71
Г3	7 474 138.10	4 968 957.46
Г4	7 473 957.74	4 968 828.86

Координате осовинских тачака		
Бр. Тачке	Y [m]	X [m]
Ц2100	7 473 786,15	4 969 097,96
Ц2102	7 473 901,59	4 968 932,78
Ц2103	7 473 955,74	4 968 855,29

ИЗМЕНЕ И ДОПУНЕ ПЛАНА ГЕНЕРАЛНЕ РЕГУЛАЦИЈЕ ЦЕЛИНА 2 СТРЕЛИШТЕ СА ХИПОДРОМОМ И ВОЈЛОВИЦА СА ТОПОЛОМ У ПАНЧЕВУ

План поделе грађевинског земљишта на јавно и остало

ЛЕГЕНДА

- граница обухвата измене и допуне плана
- 210 — број блока
- ГПП — граница постојеће парцеле
- ГПО — граница постојећег објекта
- ПГПП — продужетак границе постојеће парцеле
- ПГПО — продужетак границе постојећег објекта

ГРАЂЕВИНСКО ЗЕМЉИШТЕ ЈАВНЕ НАМЕНЕ

зона јавних намена

- Ј.Ф.1-Ј.Ф.4 — јавне функције и службе
- З.1-З.2 — здравство
- О.1-О.7 — образовање
- К.1-К.2 — култура
- СО.3-СО.5 — социјално становање
- К3.1-К3.3 — комуналне зоне и објекти
- Б.1 - Б.57 — јавне блоковске површине

саобраћајне површине

- 1 - 163 — саобраћајне, пешачке површине и паркинзи
- железница
- паркинзи

јавно зеленило

- З3.1-З3.10 — зона заштитног зеленила
- Ј3.1-Ј3.2 — зона парковских површина блоковског зеленила

спорт и рекреација

- СР.1-СР.2 — спортско рекереативна зона

ГРАЂЕВИНСКО ЗЕМЉИШТЕ ОСТАЛЕ НАМЕНЕ

- грађевинско земљиште остале намене

УРБАНИЗАМ ПАНЧЕВО

Назив плана: ИЗМЕНЕ И ДОПУНЕ ПЛАНА ГЕНЕРАЛНЕ РЕГУЛАЦИЈЕ ЦЕЛИНА 2 СТРЕЛИШТЕ СА ХИПОДРОМОМ И ВОЈЛОВИЦА СА ТОПОЛОМ У ПАНЧЕВУ		Број: 05-151/ 2019	
Фаза израде плана: план			
Одговорни урбаниста: Душица Черницин, дипл.инж.арх.	Параф:	Назив цртежа: План поделе грађевинског земљишта на јавно и остало	
Планери сарадници: Марко Марић, дипл.инж.геод.			
Техничка обрада: Гордана Пешић, геод.тех.		Размера: 1 : 2 500	број цртежа: 7а