


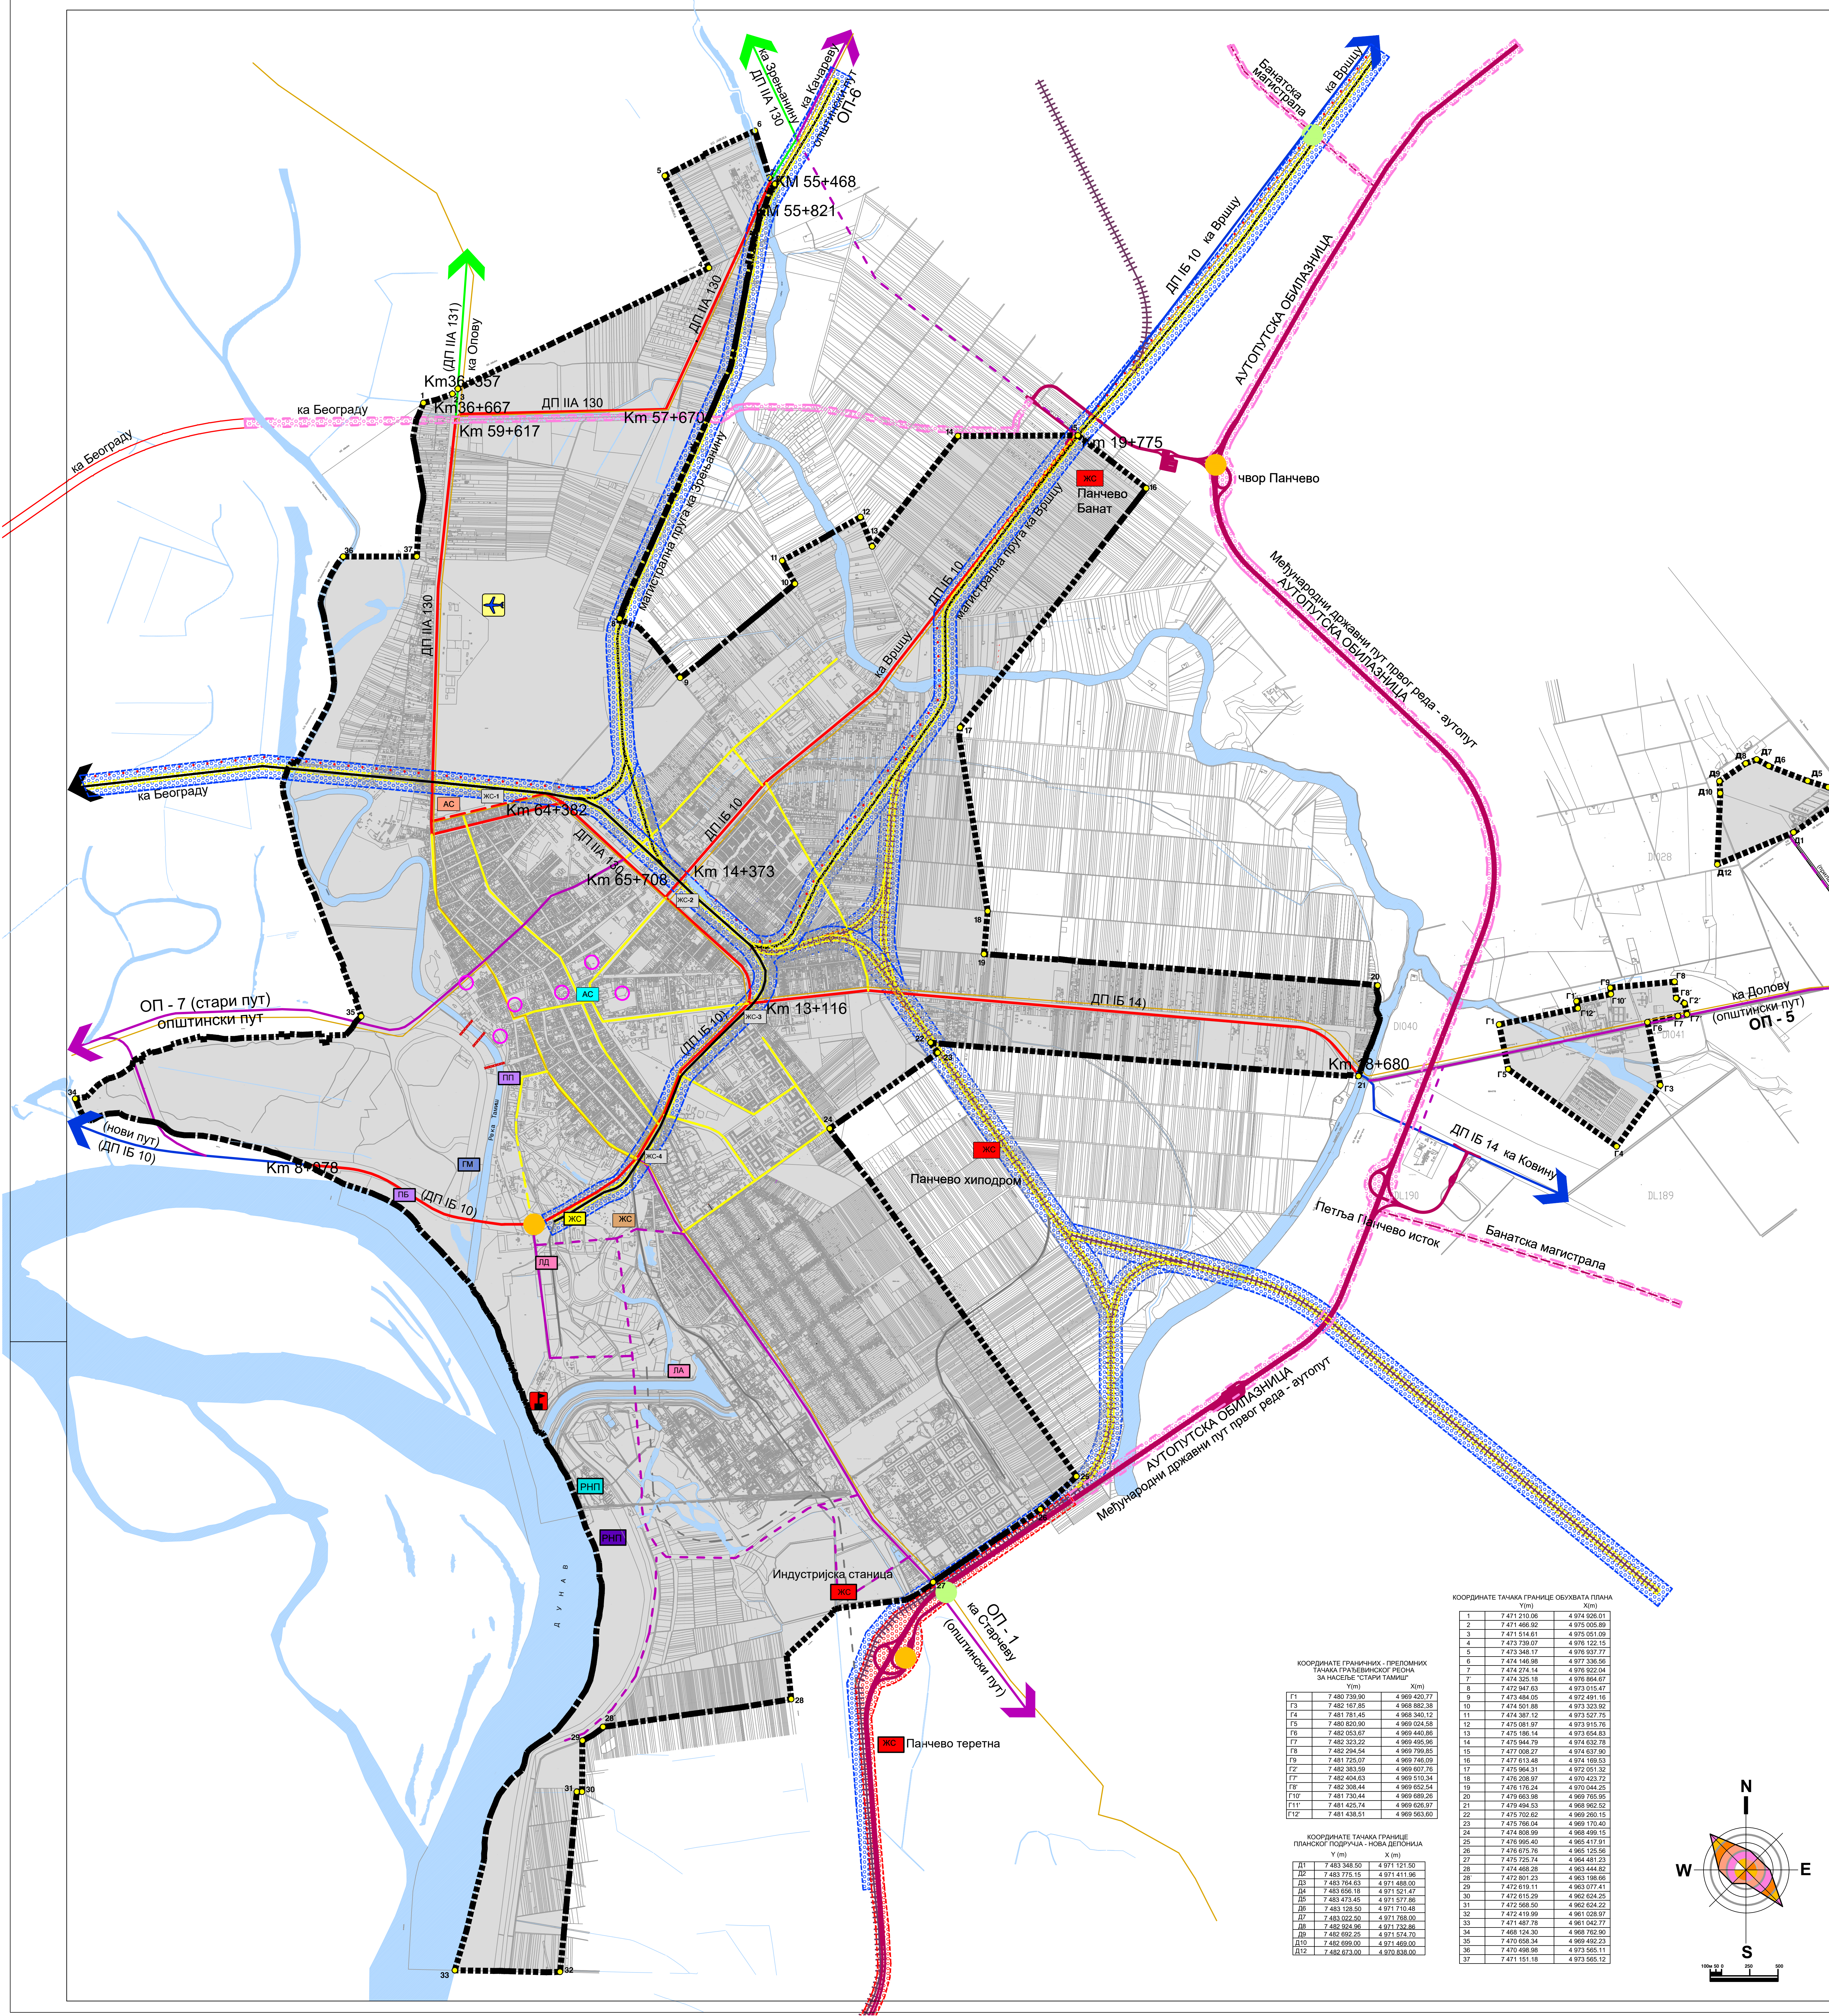

ПОСТОЈЕЋЕ

- државни путеви I реда
- државни путеви II реда
- општински путеви
- саобраћајнице I реда
- саобраћајнице II реда
- железница - путника и теретна
- индустријска пута

ПЛАНИРАНО

ДРУМСКИ САОБРАЋАЈ

- државни путеви I реда - аутопутска обилазница
- државни путеви II реда
- резервисан коридор за путни правац
- саобраћајнице I реда
- саобраћајнице II реда
- локални правци
- денивелисана укрштана
- петље
- Км10+000
- стационаже
- аутобуска станица-планирана
- колективне гараже/фаст паркинг
- павсареле - пешачки мостови
- бициклистичке стазе

ЖЕЛЕЗНИЧКИ САОБРАЋАЈ

- планирана железница - теретна и путника
- други коловоз са електрификацијом
- индустријска железница
- железничко станице-путничке
- железничко станице-теретне

РЕЧНИ САОБРАЋАЈ

- градска marina
- привезиште за велике речне бродове на Дунав
- путничко пристаниште на Тамисиу
- локација будуће лука НИС - РНП
- интермодални терминал

ОГРАНИЧЕЊА

- Друмско - железнички коридор
- Друмски коридор
- Зона забране - железница
- Зона ограничења - железница

ИЗМЕНЕ И ДОПУНЕ

ГЕНЕРАЛНОГ

УРБАНИСТИЧКОГ ПЛАНА

ПАНЧЕВА

Планиране површине, правци, коридори и капацитети инфраструктуре: саобраћај

ЛЕГЕНДА

- граница обухвата плана
- тачке обухвата плана
- обухват планског подручја
- водене површине

КООРДИНАТЕ ТАЧКА ГРАНИЦЕ ОБУХВАТА ПЛАНА

Тачка	X (m)	Y (m)
1	7 471 710.00	4 974 926.01
2	7 471 686.82	4 975 926.82
3	7 471 614.61	4 975 951.09
4	7 473 739.02	4 976 122.15
5	7 473 368.17	4 976 927.77
6	7 474 146.06	4 977 339.56
7	7 474 274.15	4 978 922.45
8	7 474 335.15	4 978 964.67
9	7 472 897.63	4 973 514.47
10	7 473 684.05	4 972 491.10
11	7 474 501.85	4 973 533.51
12	7 474 387.12	4 973 527.79
13	7 475 186.14	4 973 894.43
14	7 475 884.70	4 974 537.76
15	7 477 688.27	4 974 837.99
16	7 477 613.40	4 974 868.63
17	7 475 964.31	4 972 953.32
18	7 476 888.87	4 976 827.72
19	7 476 176.24	4 970 544.25
20	7 476 883.88	4 969 769.82
21	7 476 884.25	4 969 963.24
22	7 475 702.65	4 969 260.15
23	7 475 709.65	4 969 170.40
24	7 474 803.89	4 968 889.15
25	7 476 889.40	4 968 417.91
26	7 476 875.76	4 965 135.56
27	7 476 729.74	4 964 481.23
28	7 474 468.28	4 963 444.62
29	7 472 819.11	4 963 077.41
30	7 472 815.20	4 962 534.25
31	7 472 888.50	4 962 834.23
32	7 474 419.80	4 961 538.49
33	7 474 487.76	4 961 542.77
34	7 468 124.20	4 968 762.80
35	7 470 658.34	4 969 482.73
36	7 471 498.88	4 973 955.71
37	7 471 151.18	4 973 565.12

КООРДИНАТЕ ГРАНИКАХ - ПРЕСЛИХ ТАЧКА ГРАНИЧЕВЊЕ РЕКЛА ЗА НАСЕЉЕ "СТАРИ ТАМБАР"

Тачка	X (m)	Y (m)
G1	7 482 759.35	4 969 420.77
G2	7 482 767.85	4 969 863.38
G3	7 481 781.45	4 968 585.12
G4	7 482 801.45	4 969 524.58
G5	7 482 853.67	4 969 440.88
G6	7 482 853.50	4 969 440.96
G7	7 482 284.54	4 969 789.85
G8	7 481 725.07	4 969 740.09
G9	7 482 363.59	4 969 887.78
G10	7 482 363.59	4 969 740.09
G11	7 482 368.44	4 969 692.54
G12	7 481 724.46	4 969 887.78
G13	7 481 426.74	4 969 626.97
G14	7 481 426.91	4 969 563.85

КООРДИНАТЕ ТАЧКА ГРАНИЦЕ ПЛАНСКОГ ПОДРУЧЈА - НАСЕЉЕ "СТАРИ ТАМБАР"

Тачка	X (m)	Y (m)
D1	7 483 348.50	4 971 127.50
D2	7 483 715.15	4 971 411.99
D3	7 483 784.03	4 971 488.00
D4	7 483 788.18	4 971 571.66
D5	7 483 475.45	4 971 577.89
D6	7 483 328.05	4 971 710.68
D7	7 483 002.36	4 971 788.05
D8	7 482 944.96	4 971 740.46
D9	7 483 880.25	4 971 571.75
D10	7 482 683.00	4 971 489.00
D11	7 482 673.00	4 970 888.00

КООРДИНАТЕ ТАЧКА ГРАНИЦЕ ОБУХВАТА ПЛАНА

Тачка	X (m)	Y (m)
1	7 471 710.00	4 974 926.01
2	7 471 686.82	4 975 926.82
3	7 471 614.61	4 975 951.09
4	7 473 739.02	4 976 122.15
5	7 473 368.17	4 976 927.77
6	7 474 146.06	4 977 339.56
7	7 474 274.15	4 978 922.45
8	7 474 335.15	4 978 964.67
9	7 472 897.63	4 973 514.47
10	7 473 684.05	4 972 491.10
11	7 474 501.85	4 973 533.51
12	7 474 387.12	4 973 527.79
13	7 475 186.14	4 973 894.43
14	7 475 884.70	4 974 537.76
15	7 477 688.27	4 974 837.99
16	7 477 613.40	4 974 868.63
17	7 475 964.31	4 972 953.32
18	7 476 888.87	4 976 827.72
19	7 476 176.24	4 970 544.25
20	7 476 883.88	4 969 769.82
21	7 476 884.25	4 969 963.24
22	7 475 702.65	4 969 260.15
23	7 475 709.65	4 969 170.40
24	7 474 803.89	4 968 889.15
25	7 476 889.40	4 968 417.91
26	7 476 875.76	4 965 135.56
27	7 476 729.74	4 964 481.23
28	7 474 468.28	4 963 444.62
29	7 472 819.11	4 963 077.41
30	7 472 815.20	4 962 534.25
31	7 472 888.50	4 962 834.23
32	7 474 419.80	4 961 538.49
33	7 474 487.76	4 961 542.77
34	7 468 124.20	4 968 762.80
35	7 470 658.34	4 969 482.73
36	7 471 498.88	4 973 955.71
37	7 471 151.18	4 973 565.12

КООРДИНАТЕ ГРАНИКАХ - ПРЕСЛИХ ТАЧКА ГРАНИЧЕВЊЕ РЕКЛА ЗА НАСЕЉЕ "СТАРИ ТАМБАР"

Тачка	X (m)	Y (m)
G1	7 482 759.35	4 969 420.77
G2	7 482 767.85	4 969 863.38
G3	7 481 781.45	4 968 585.12
G4	7 482 801.45	4 969 524.58
G5	7 482 853.67	4 969 440.88
G6	7 482 853.50	4 969 440.96
G7	7 482 284.54	4 969 789.85
G8	7 481 725.07	4 969 740.09
G9	7 482 363.59	4 969 887.78
G10	7 482 363.59	4 969 740.09
G11	7 482 368.44	4 969 692.54
G12	7 481 724.46	4 969 887.78
G13	7 481 426.74	4 969 626.97
G14	7 481 426.91	4 969 563.85

КООРДИНАТЕ ТАЧКА ГРАНИЦЕ ПЛАНСКОГ ПОДРУЧЈА - НАСЕЉЕ "СТАРИ ТАМБАР"

Тачка	X (m)	Y (m)
D1	7 483 348.50	4 971 127.50
D2	7 483 715.15	4 971 411.99
D3	7 483 784.03	4 971 488.00
D4	7 483 788.18	4 971 571.66
D5	7 483 475.45	4 971 577.89
D6	7 483 328.05	4 971 710.68
D7	7 483 002.36	4 971 788.05
D8	7 482 944.96	4 971 740.46
D9	7 483 880.25	4 971 571.75
D10	7 482 683.00	4 971 489.00
D11	7 482 673.00	4 970 888.00

КООРДИНАТЕ ТАЧКА ГРАНИЦЕ ОБУХВАТА ПЛАНА

Тачка	X (m)	Y (m)
1	7 471 710.00	4 974 926.01
2	7 471 686.82	4 975 926.82
3	7 471 614.61	4 975 951.09
4	7 473 739.02	4 976 122.15
5	7 473 368.17	4 976 927.77
6	7 474 146.06	4 977 339.56
7	7 474 274.15	4 978 922.45
8	7 474 335.15	4 978 964.67
9	7 472 897.63	4 973 514.47
10	7 473 684.05	4 972 491.10
11	7 474 501.85	4 973 533.51
12	7 474 387.12	4 973 527.79
13	7 475 186.14	4 973 894.43
14	7 475 884.70	4 974 537.76
15	7 477 688.27	4 974 837.99
16	7 477 613.40	4 974 868.63
17	7 475 964.31	4 972 953.32
18	7 476 888.87	4 976 827.72
19	7 476 176.24	4 970 544.25
20	7 476 883.88	4 969 769.82
21	7 476 884.25	4 969 963.24
22	7 475 702.65	4 969 260.15
23	7 475 709.65	4 969 170.40
24	7 474 803.89	4 968 889.15
25	7 476 889.40	4 968 417.91
26	7 476 875.76	4 965 135.56
27	7 476 729.74	4 964 481.23
28	7 474 468.28	4 963 444.62
29	7 472 819.11	4 963 077.41
30	7 472 815.20	4 962 534.25
31	7 472 888.50	4 962 834.23
32	7 474 419.80	4 961 538.49
33	7 474 487.76	4 961 542.77
34	7 468 124.20	4 968 762.80
35	7 470 658.34	4 969 482.73
36	7 471 498.88	4 973 955.71
37	7 471 151.18	4 973 565.12

КООРДИНАТЕ ГРАНИКАХ - ПРЕСЛИХ ТАЧКА ГРАНИЧЕВЊЕ РЕКЛА ЗА НАСЕЉЕ "СТАРИ ТАМБАР"

Тачка	X (m)	Y (m)
G1	7 482 759.35	4 969 420.77
G2	7 482 767.85	4 969 863.38
G3	7 481 781.45	4 968 585.12
G4	7 482 801.45	4 969 524.58
G5	7 482 853.67	4 969 440.88
G6	7 482 853.50	4 969 440.96
G7	7 482 284.54	4 969 789.85
G8	7 481 725.07	4 969 740.09
G9	7 482 363.59	4 969 887.78
G10	7 482 363.59	4 969 740.09
G11	7 482 368.44	4 969 692.54
G12	7 481 724.46	4 969 887.78
G13	7 481 426.74	4 969 626.97
G14	7 481 426.91	4 969 563.85

КООРДИНАТЕ ТАЧКА ГРАНИЦЕ ПЛАНСКОГ ПОДРУЧЈА - НАСЕЉЕ "СТАРИ ТАМБАР"

Тачка	X (m)	Y (m)
D1	7 483 348.50	4 971 127.50
D2	7 483 715.15	4 971 411.99
D3	7 483 784.03	4 971 488.00
D4	7 483 788.18	4 971 571.66
D5	7 483 475.45	4 971 577.89
D6	7 483 328.05	4 971 710.68
D7	7 483 002.36	4 971 788.05
D8	7 482 944.96	4 971 740.46
D9	7 483 880.25	4 971 571.75
D10	7 482 683.00	4 971 489.00
D11	7 482 673.00	4 970 888.00

КООРДИНАТЕ ТАЧКА ГРАНИЦЕ ОБУХВАТА ПЛАНА

Тачка	X (m)	Y (m)
1	7 471 710.00	4 974 926.01
2	7 471 686.82	4 975 926.82
3	7 471 614.61	4 975 951.09
4	7 473 739.02	4 976 122.15
5	7 473 368.17	4 976 927.77
6	7 474 146.06	4 977 339.56
7	7 474 274.15	4 978 922.45
8	7 474 335.15	4 978 964.67
9	7 472 897.63	4 973 514.47
10	7 473 684.05	4 972 491.10
11	7 474 501.85	4 973 533.51
12	7 474 387.12	4 973 527.79
13	7 475 186.14	4 973 894.43
14	7 475 884.70	4 974 537.76
15	7 477 688.27	4 974 837.99
16	7 477 613.40	4 974 868.63
17	7 475 964.31	4 972 953.32
18	7 476 888.87	4 976 827.72
19	7 476 176.24	4 970 544.25
20	7 476 883.88	4 969 769.82
21	7 476 884.25	4 969 963.24
22	7 475 702.65	4 969 260.15
23	7 475 709.65	4 969 170.40
24	7 474 803.89	4 968 889.15
25	7 476 889.40	4 968 417.91
26	7 476 875.76	4 965 135.56
27	7 476 729.74	4 964 481.23
28	7 474 468.28	4 963 444.62
29	7 472 819.11	4 963 077.41
30	7 472 815.20	4 962 534.25
31	7 472 888.50	4 962 834.23
32	7 474 419.80	4 961 538.49
33	7 474 487.76	4 961 542.77
34	7 468 124.20	4 968 762.80
35	7 470 658.34	4 969 482.73
36	7 471 498.88	4 973 955.71
37	7 471 151.18	4 973 565.12

КООРДИНАТЕ ГРАНИКАХ - ПРЕСЛИХ ТАЧКА ГРАНИЧЕВЊЕ РЕКЛА ЗА НАСЕЉЕ "СТАРИ ТАМБАР"

Тачка	X (m)	Y (m)
G1	7 482 759.35	4 969 420.77
G2	7 482 767.85	4 969 863.38
G3	7 481 781.45	4 968 585.12
G4	7 482 801.45	4 969 524.58
G5	7 482 853.67	4 969 440.88
G6	7 482 853.50	4 969 440.96
G7	7 482 284.54	4 969 789.85
G8	7 481 725.07	4 969 740.09
G9	7 482 363.59	4 969 887.78
G10	7 482 363.59	4 969 740.09
G11	7 482 368.44	4 969 692.54
G12	7 481 724.46	4 969 887.78
G13	7 481 426.74	4 969 626.97
G14	7 481 426.91	4 969 563.85